



COMUNE DI CARRARA
27 MAG. 2019
*

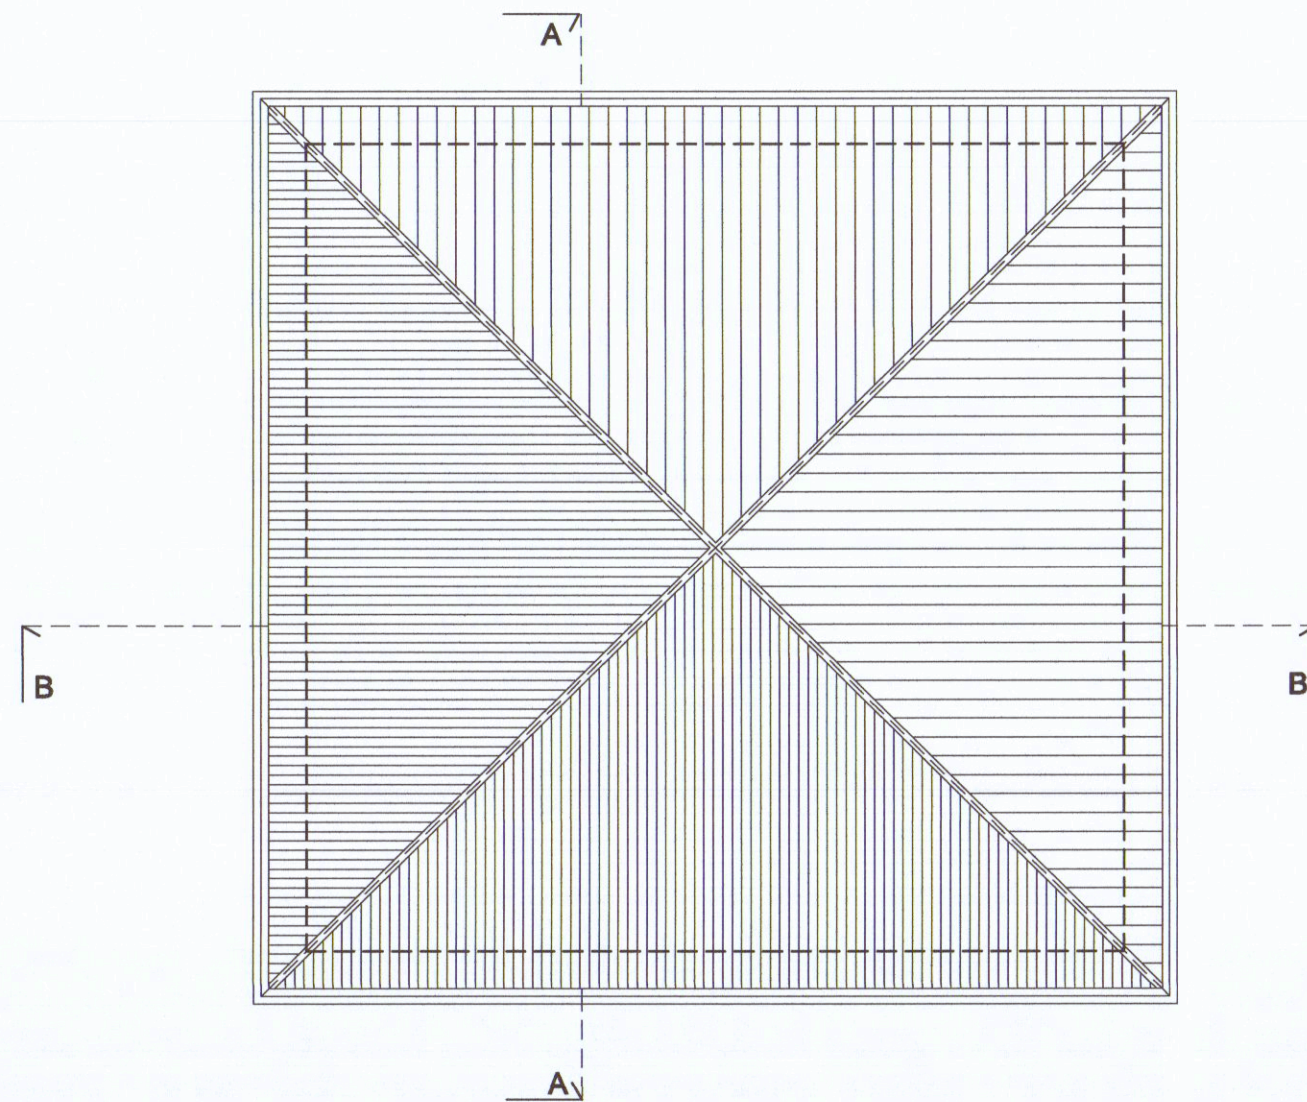


PIANTA COPERTURA

COMUNE DI CARRARA
27 MAG. 2019
*

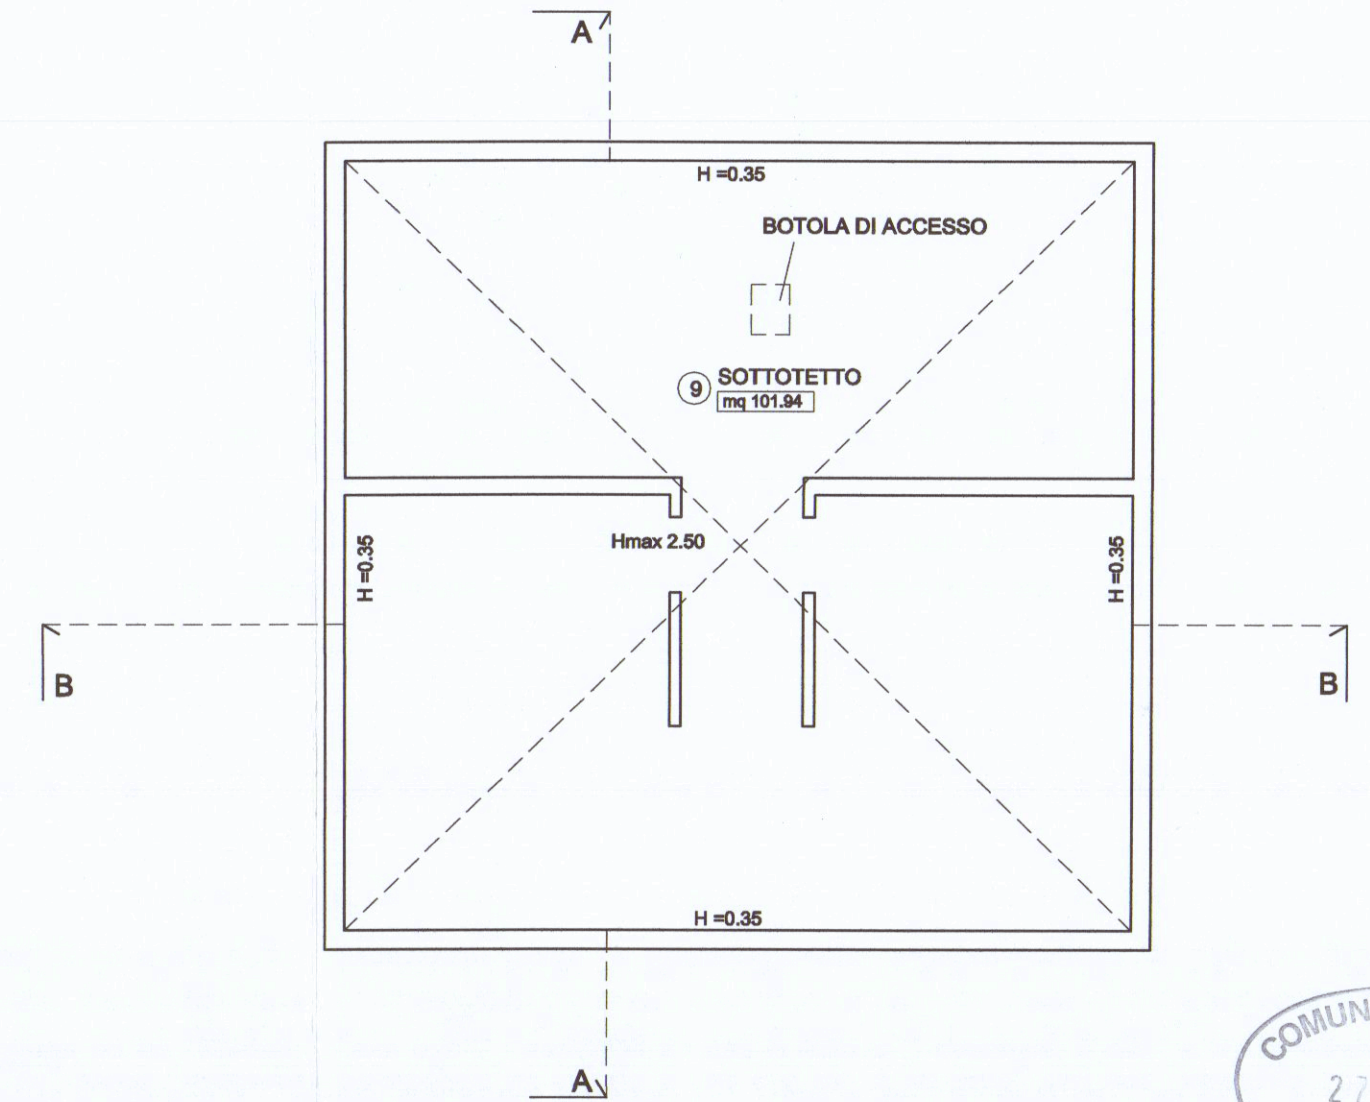

PIANO SOTTOTETTO

COMUNE DI CARRARA
27 MAG. 2019
*

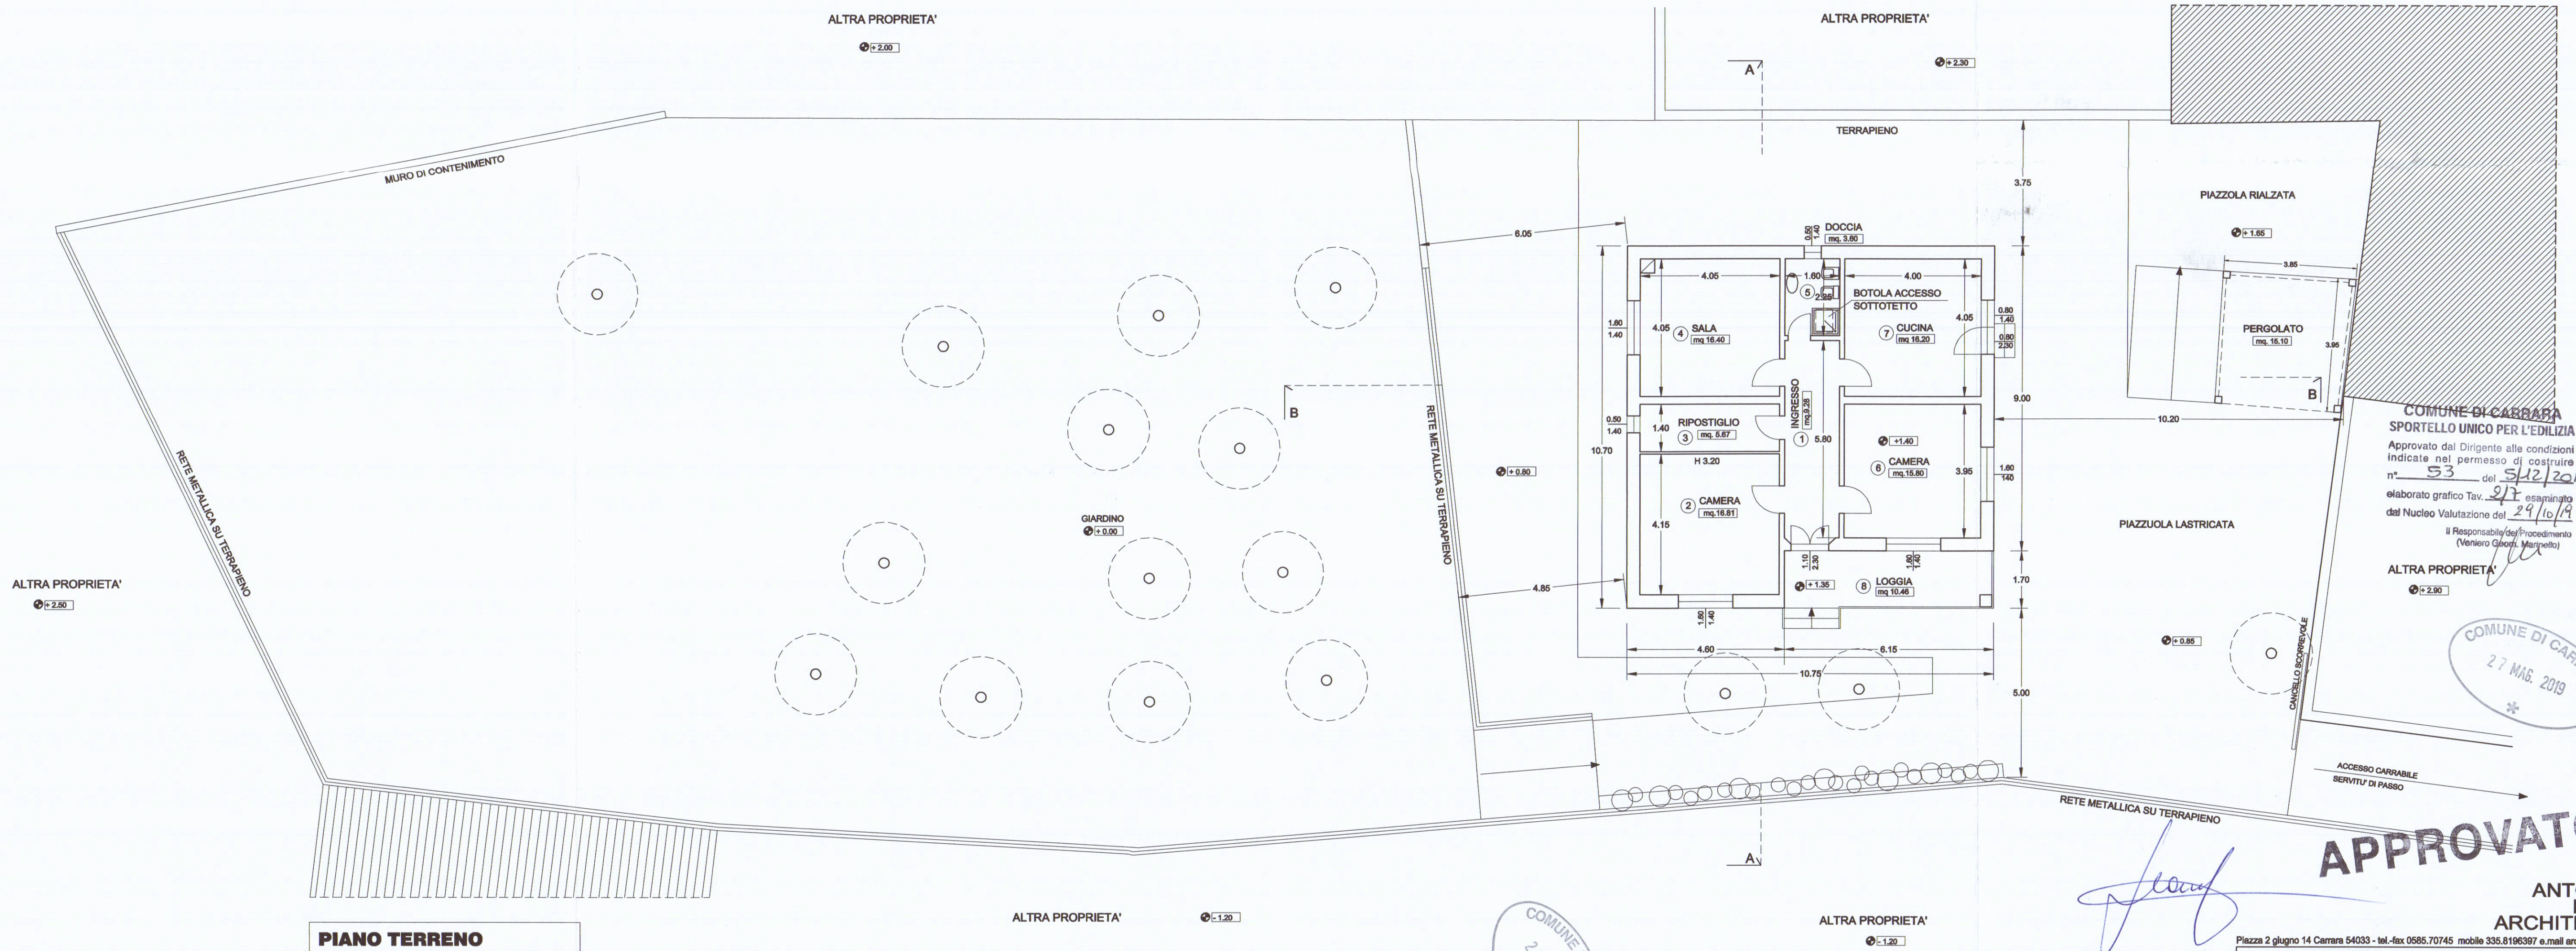

PIANO TERRENO

COMUNE DI CARRARA
SPORTELLINO UNICO PER L'EDILIZIA
Approvato dal Dirigente alle condizioni indicate nel permesso di costruire n° 53 del 5/12/2019
elaborato grafico Tav. 2/2 esaminato dal Nucleo Valutazione del 29/10/19
Il Responsabile del Procedimento (Venerio Geronzi, Marzullo)

COMUNE DI CARRARA
27 MAG. 2019
*

APPROVATO

ANTONIO MOISE
ARCHITETTO

Piazza 2 giugno 14 Camera 54033 - tel.-fax 0585.70745 mobile 335.8196397 e-mail arcmoise@tin.it		
PERMESSO DI COSTRUIRE RISTRUTTURAZIONE e AMPLIAMENTO DI EDIFICIO RESIDENZIALE		
2 STATO ATTUALE	SCALA 1:100	
PIANTE	DATA 11.3.2019	
COMMITTENZA Sig. MASSIMO MARINO	Foglio 62	
SITO FOSSONE - Via Fossone Alto 19/A	MATERIALE 481-482/1	

