

PICCOLE VARIANTI

INTERNE - VIA BA//AGRADE MARINA DI CARRARA

DITTA - VERGASSOLA E GIOVANNONI - LA/PEZIA -

25 GIU. 1969 W

VARIANTE


APPROVATO

CONTROLLATO
DI TECNICO

24 LUG. 1969

Approvato dal Sindaco alle condizioni
Indicate nel permesso di costruzione
N° del 24 LUG. 1969

L'ING. CAPO

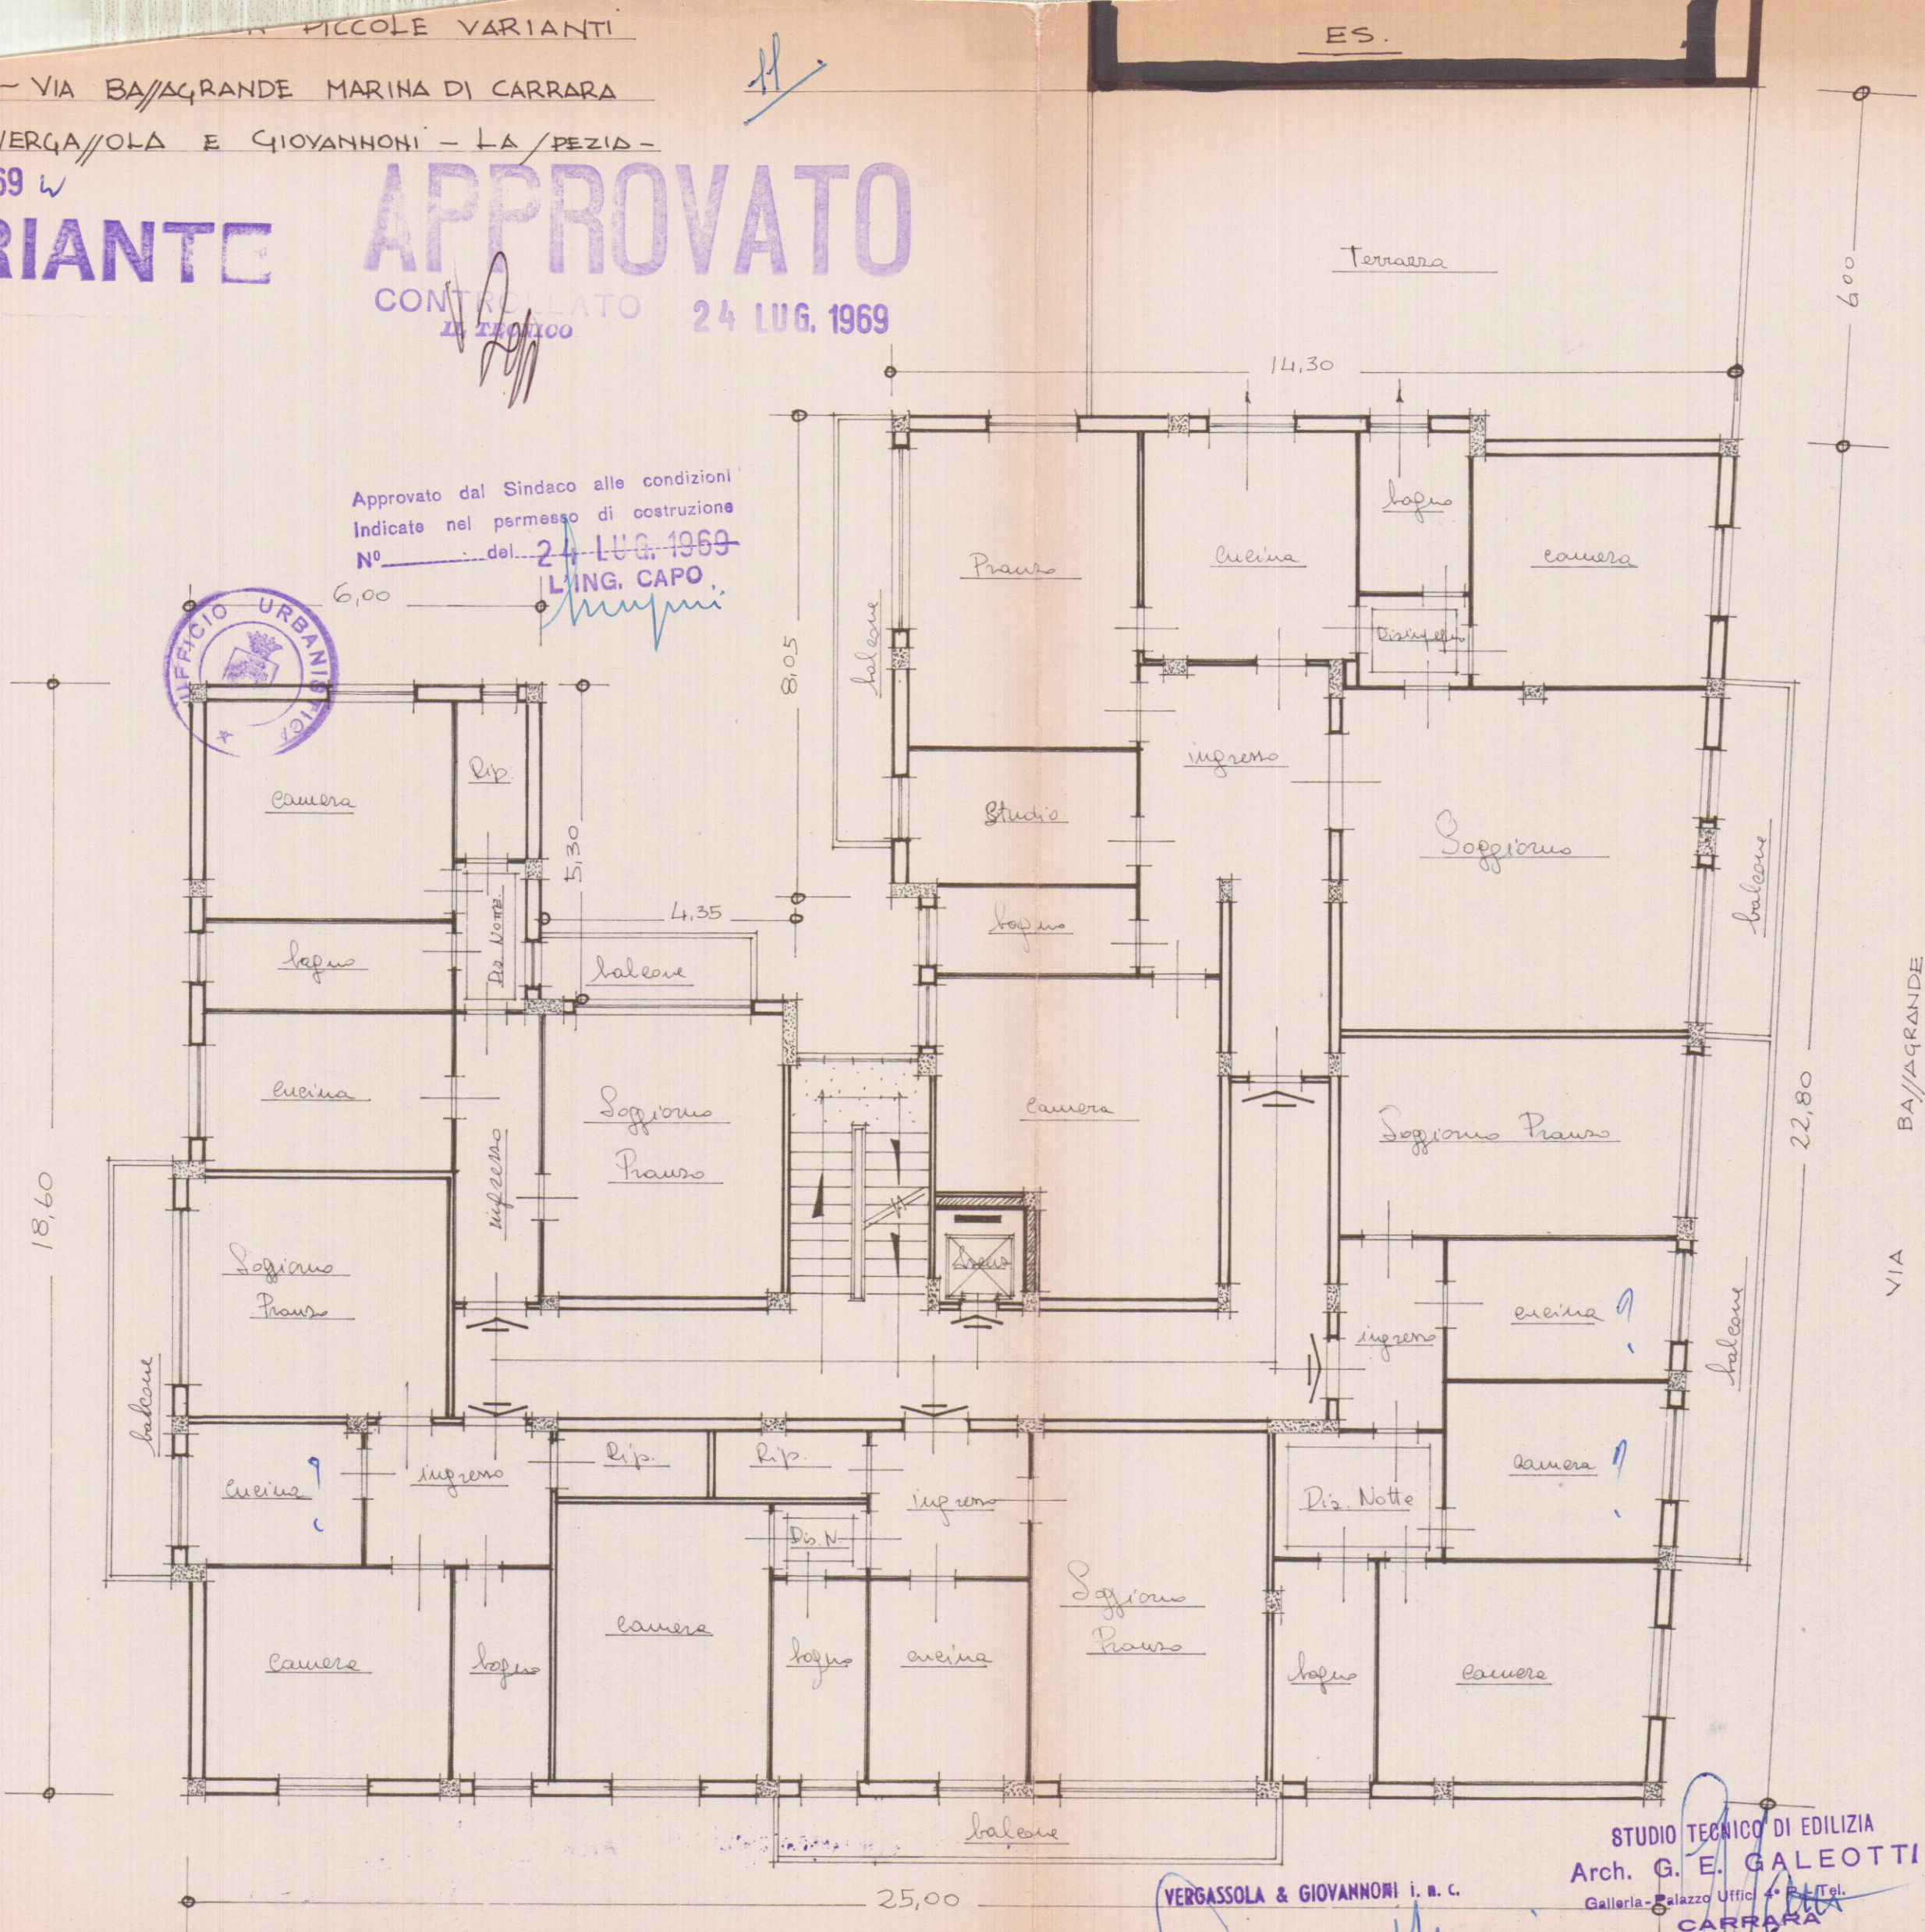

PIANTA PIANO 1° / CALA 1:100

VERGASSOLA & GIOVANNONI I. R. C.

STUDIO TECNICO DI EDILIZIA
Arch. G. E. GALEOTTI
Galleria - Palazzo Uffici - Tel. Carrara