

COMUNE DI CARRARA
MARINA DI CARRARA
VIA F. CAVALLOTTI

3 MAG. 1979

PROGETTO: FABBRICATO DI CIVILE ABITAZIONE

5^a VARIANTE

"C"

PROGETTISTA: DOTT. ING. FAUSTO CERUTI

APPROVATO

CONTROLLATO 26 GIU. 1979



PROPRIETA': S.p.A. PARADISO

VARIANTE AL PROGETTO

Approvato dal Sindaco alle condizioni

indicate nel permesso di costruzione

n° 40 del 3/2/73

licenza edilizia del 26 GIU. 1979

Dott. Ing. FAUSTO CERUTI

L'ING. CAPO


LAVORO: Pianta Copertura



TAV. 0



RAPP. 1:100

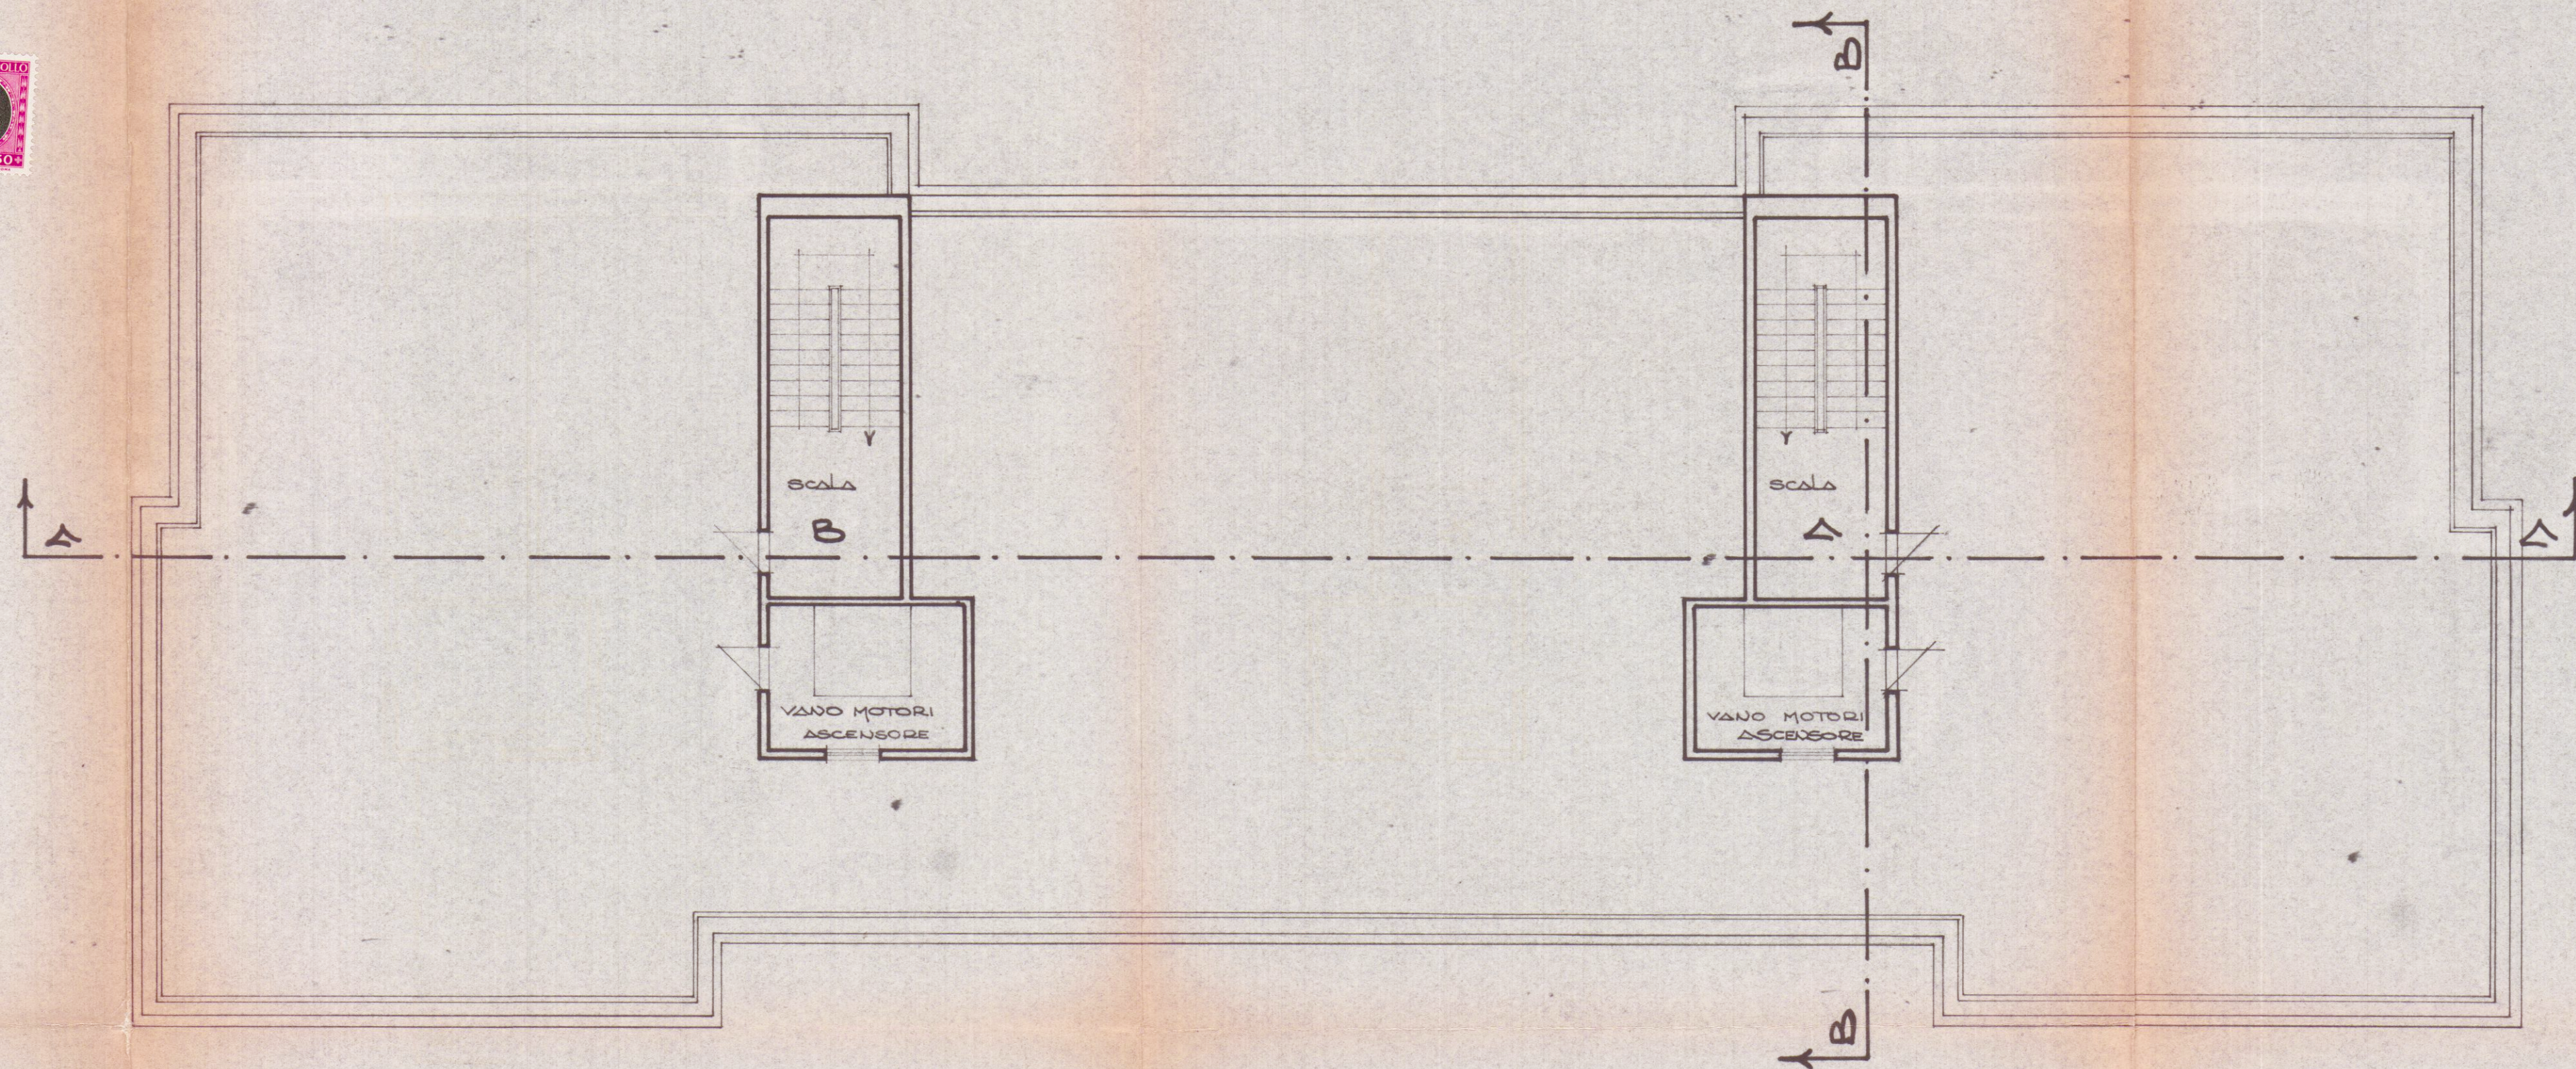

PIANTA COPERTURA