

10 GEN. 1991

COMUNE di CARRARA

PROGETTO DI LOTTIZZAZIONE
INSEDIAMENTO ARTIGIANALE
VIALE GALILEO GALILEI


PROPRIETA':
SCCAS VIA ROMA 20-CARRARA

DISEGNO: PLANIMETRIA
DATI DI P.R.P.
DATI DI PROGETTO

SCALA: 1 500 DATA:

PROGETTISTI :
DOTT. ARCH. SILVESTRO TELARA
DOTT. ING. GIUSEPPE FRUZZETTI

TAVOLA
1 BIS

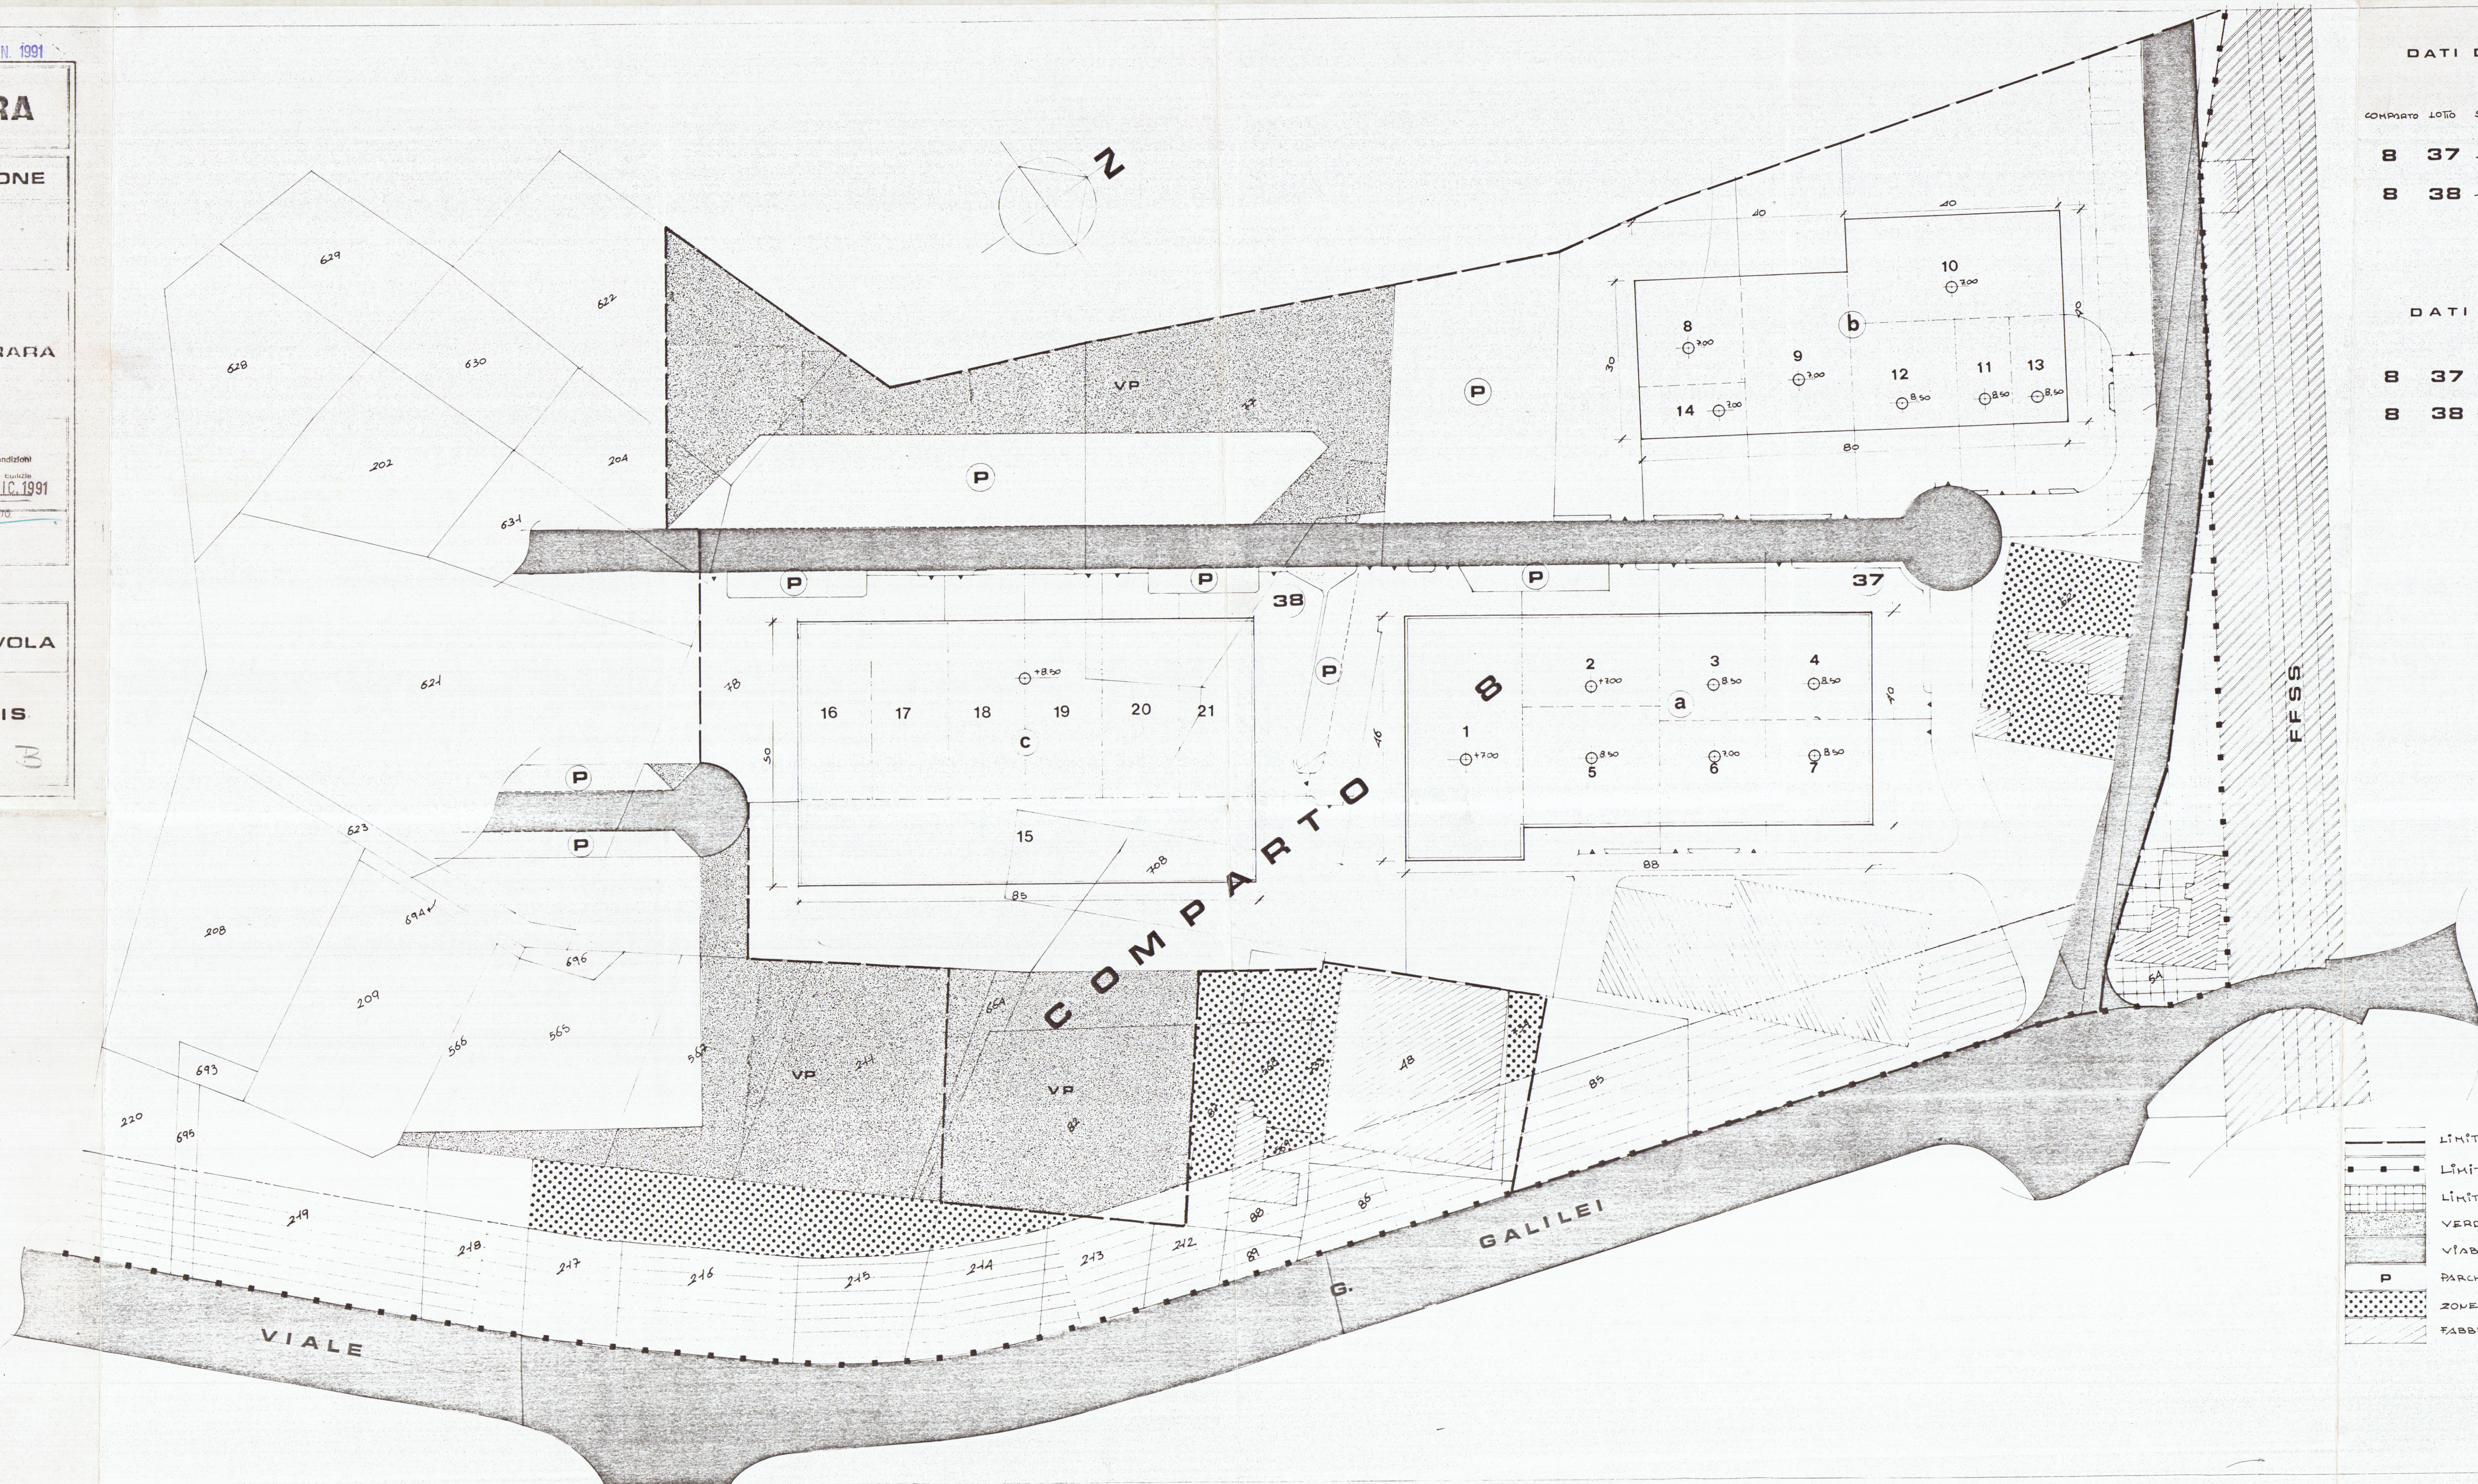

DATI DI P.R.P.

COMPARTO	LOTTO	SUPERF. LOTTO	SUPERF. COBERTA	ALTEZZA FABB.	VOLUME FABB.	RAPP. COBERTURA	INDICE FABB.
8	37	20.620,00	7.217,00	8,50	61.344,50	0,35	2,98
8	38	12.152,00	4.250,00	8,50	36.125,00	0,35	2,97

DATI DI PROGETTO

8	37	20.620,00	7.842,00	7,00/8,50	60.876	0,38	2,95
8	38	12.152,00	4.160,00	8,50	36.125,00	0,35	2,97

- LIMITE COMPARTI
- LIMITE AREA STUDIO DEL PIANO PARTICOLAREGGIATO
- LIMITE E AREA DI RISPETTO STRADALE E FF.S.S.
- VERDE PUBBLICO DI PROGETTO
- VIABILITA
- P PARCHEGGIO
- ZONE A VINCOLI SPECIALI
- FABBRICATO ESISTENTE