



STRALCIO DI PRGC

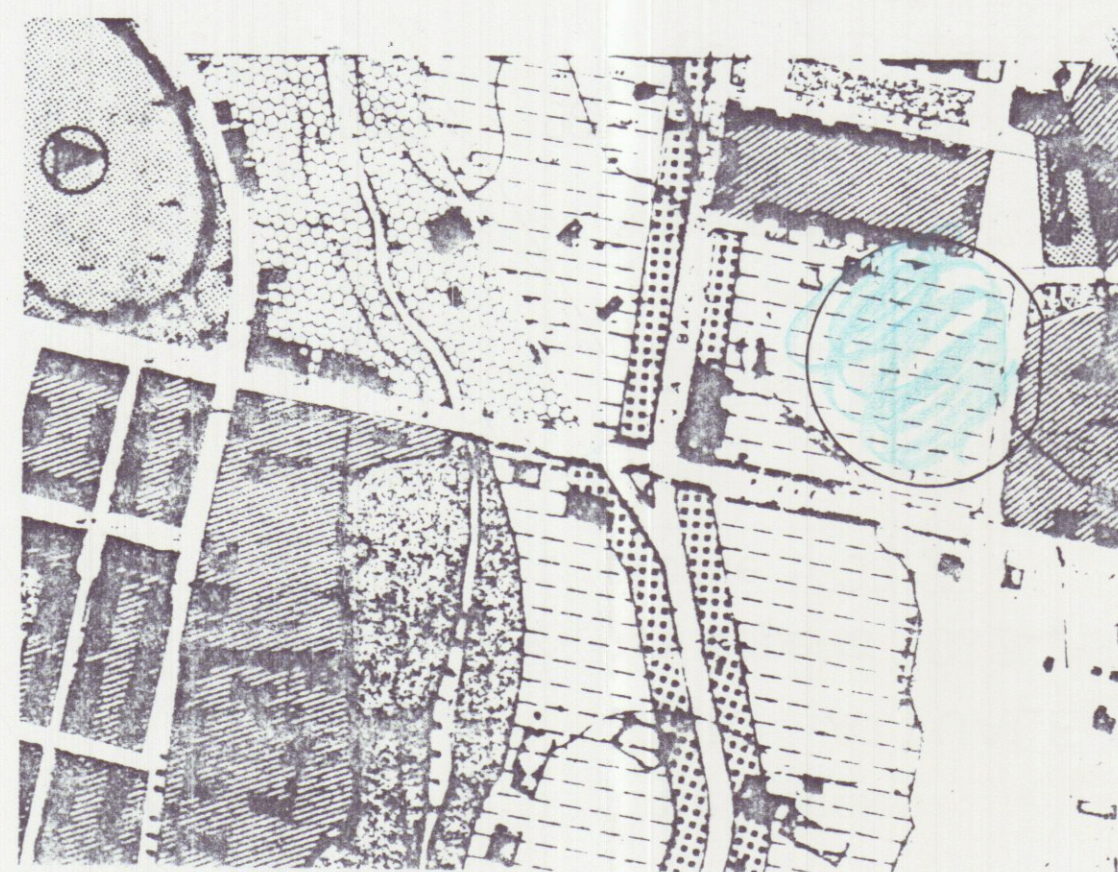


ZONA MARMIFERA

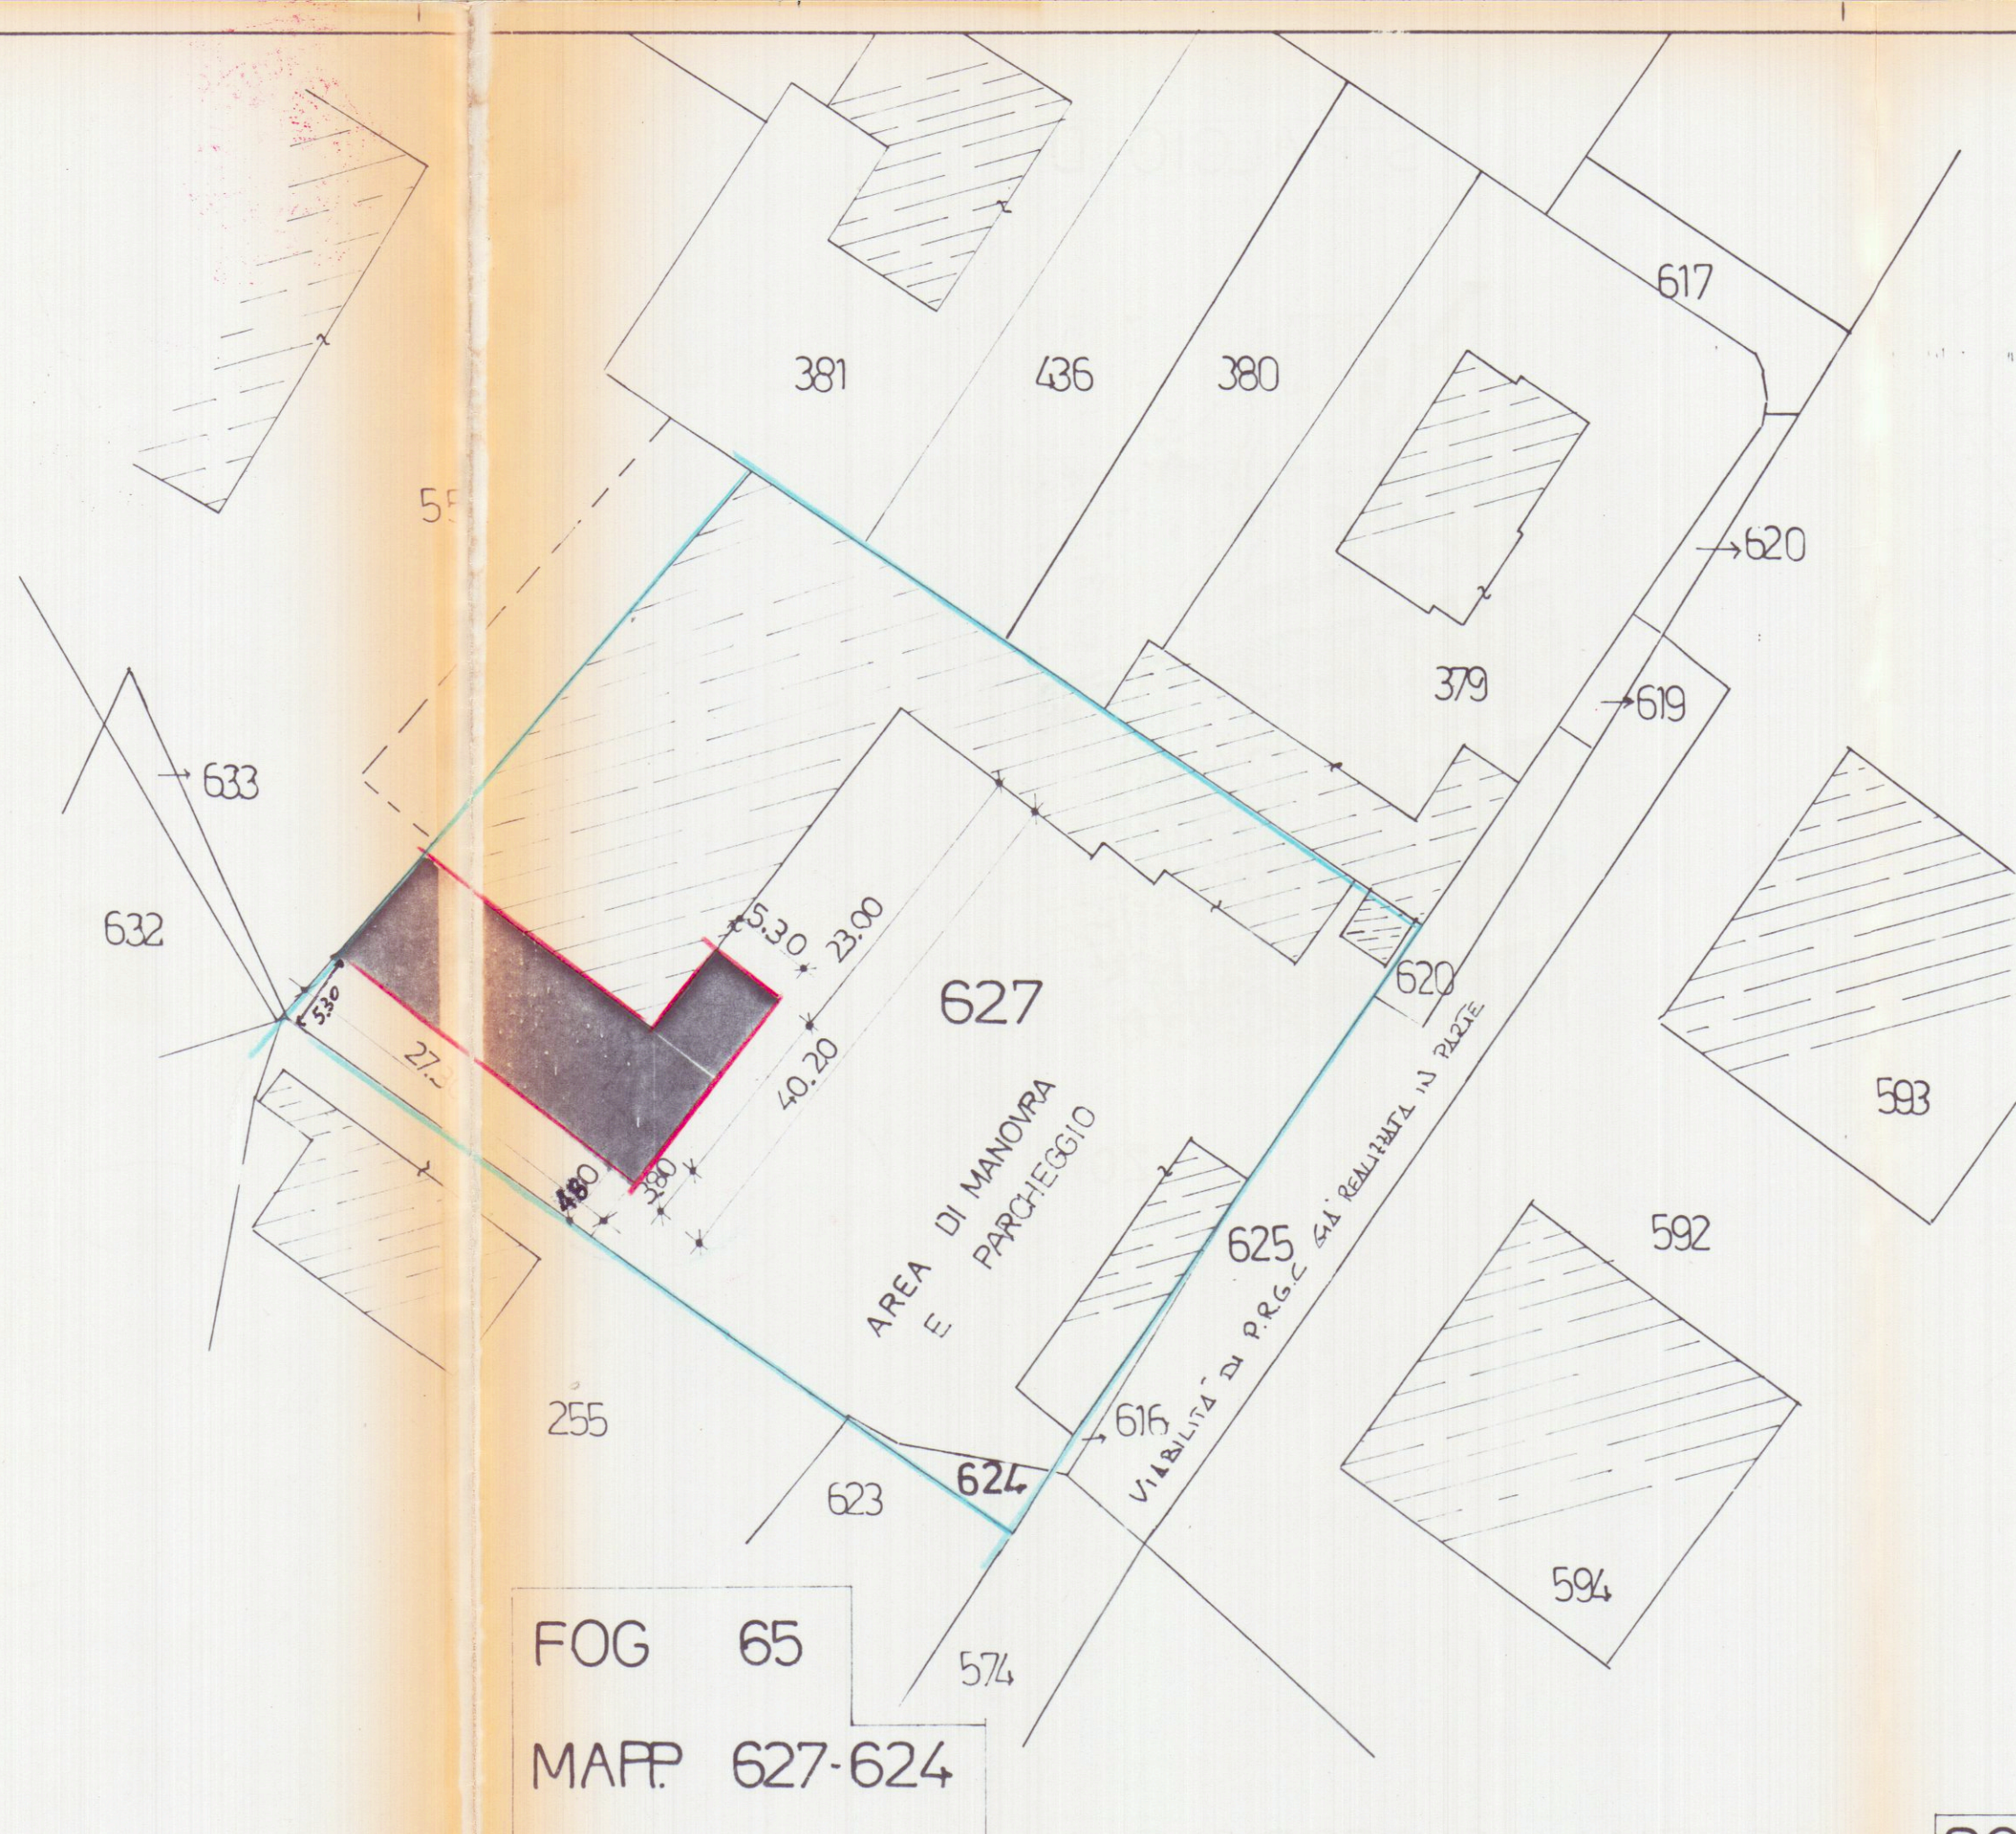

SVILUPPO 1:500

SCHEMA SUPERFICI E VOLUMI

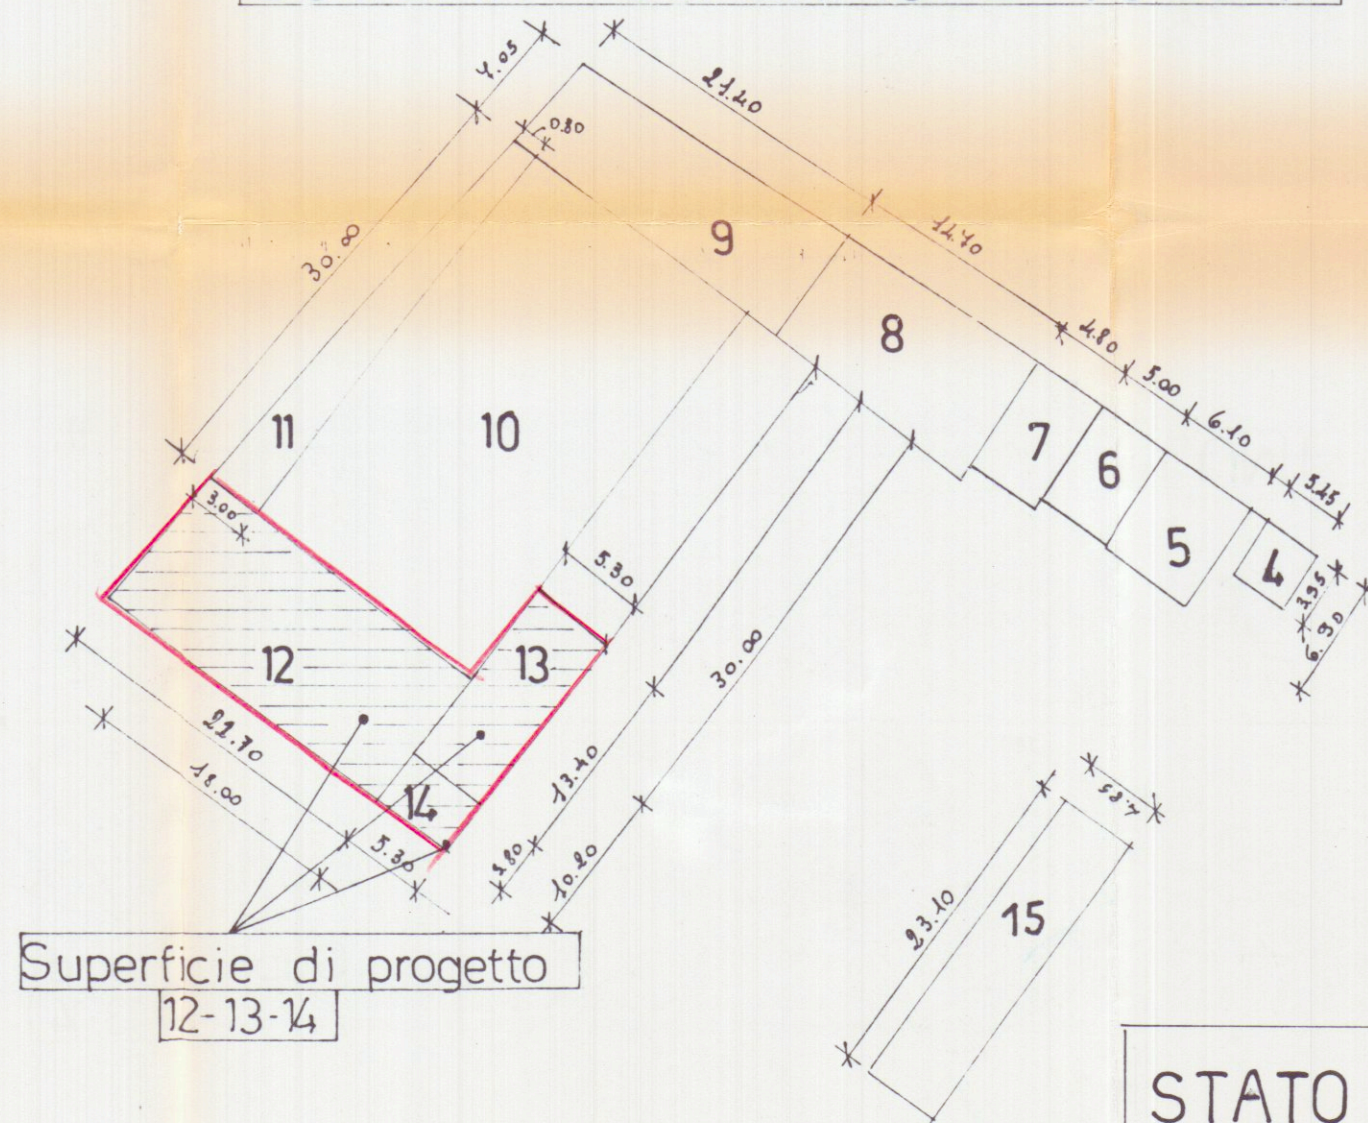

STATO DI VARIANTE

Sup. cop. interrato 289.31m²
Volume progetto inter. 998.12m³

	Misure/m	Sup/m ²	h/m	Volume/m ³
4	5.45 x 3.95	21.53	3.00	64.59
5	6.10 x 6.90	42.09	3.15	132.58
6	5.00 x 6.45	32.30	3.15	101.74
7	6.80 x 4.80	32.64	3.15	102.82
8	14.70 x ($\frac{8.00 + 7.10}{2}$)	111.00	3.15	349.65
9	7.05 x ($\frac{22.10 + 21.40}{2}$)	153.65	3.45	530.09
10	30.00 x 18.00	540.00	7.50	4050.00
11	30.00 x ($\frac{3.00 + 0.80}{2}$)	57.00	3.00	171.00
12	10.20 x ($\frac{21.00 + 21.70}{2}$)	217.70	7.50	1632.70
13	13.40 x 5.30	71.20	7.70	546.80
14	5.30 x 3.80	20.14	4.50	90.60
15	23.10 x 4.85	112.03	h=250	291.28


STATO ATTUALE

Sup. coperta 1102.24 m²
Volume 5793.75 m³

STATO DI PROGETTO

Sup. in ampliam. 309.04 m²
Volume in ampl. 2270.10 m³
RIEPILOGO
Sup. del lotto 3285.00 m²
Sup. coperta tot. 1411.28 m²
Volume totale 8063.85 m³
Sup. manovra e parcheggio 1873 m²

STRALCIO CATASTALE 1:1000

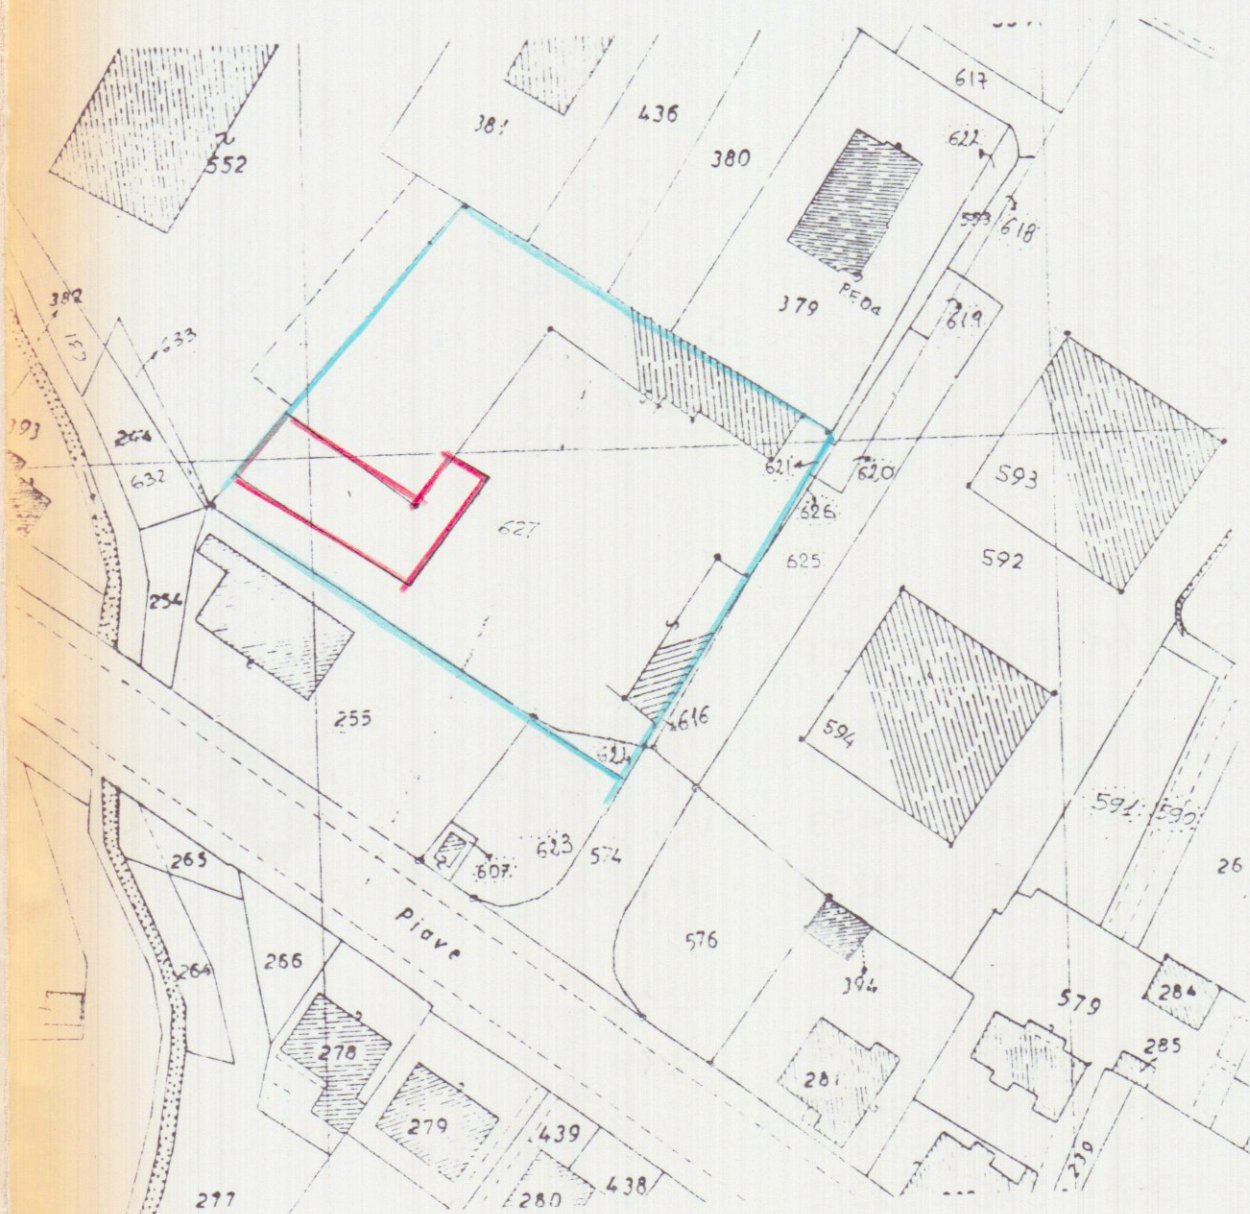

28 AGO, 1998



LAVORO: Progetto di ampliamento a opificio esistente.

STATO DI VARIANTE

COMMITTENTE

Baicchi Abrasivi s.n.c.

Geom. UGO FERRARINI
Studio Tecnico Professionale
Via Cavour, 11 Tel. 0585 - 73730
54033 CARRARA
C. F. FERR. UGO 53921 8332T
Part. IVA 00539890459

COMUNE
di
CARRARA

TAVOLA

Schema Superfici e Volumi

2

DATA 09/97 SCALA 1:100 DIS. C.C. PROG.