
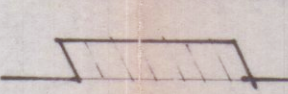
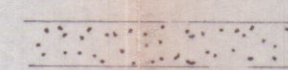


DATI RELATIVI AL COMPARTO	
"zona PAESISTICA A"	
SUPERFICIE EDIFICABILE DI ZONA	MQ 20.245
SUPERFICIE COPERTA RELATIVA AI PROGETTI DENOMINATI A,C,D,E,G,H,I,L,M	MQ 1.078,85
VERIFICA DEGLI STANDARS URBANISTICI	
SUPERFICIE TOTALE ABITABILE	MQ 2.414.25
N° ABITANTI $2.414,25 : 25 = 96,57$	AB 97
PARCHEGGI AB 97 X 2,5 MQ = MQ 242,50	MQ 365 PREVISTI
VERDE AB 97 X 9 MQ = MQ 873	MQ 900 PREVISTI
SUPERFICIE COPERTA TOTALE OTTENIBILE	
$MQ 20245 - 900 - 365 = 18980 : 12 = 1581$	MQ 1.078.85 PREV
SUPERFICIE RESIDUA DA SFRUTTARE	MQ 502.15


 VIABILITA' di COMPARTO
 PARCHEGGIO di COMPARTO
 VERDE di COMPARTO
 LIMITE COMPARTO

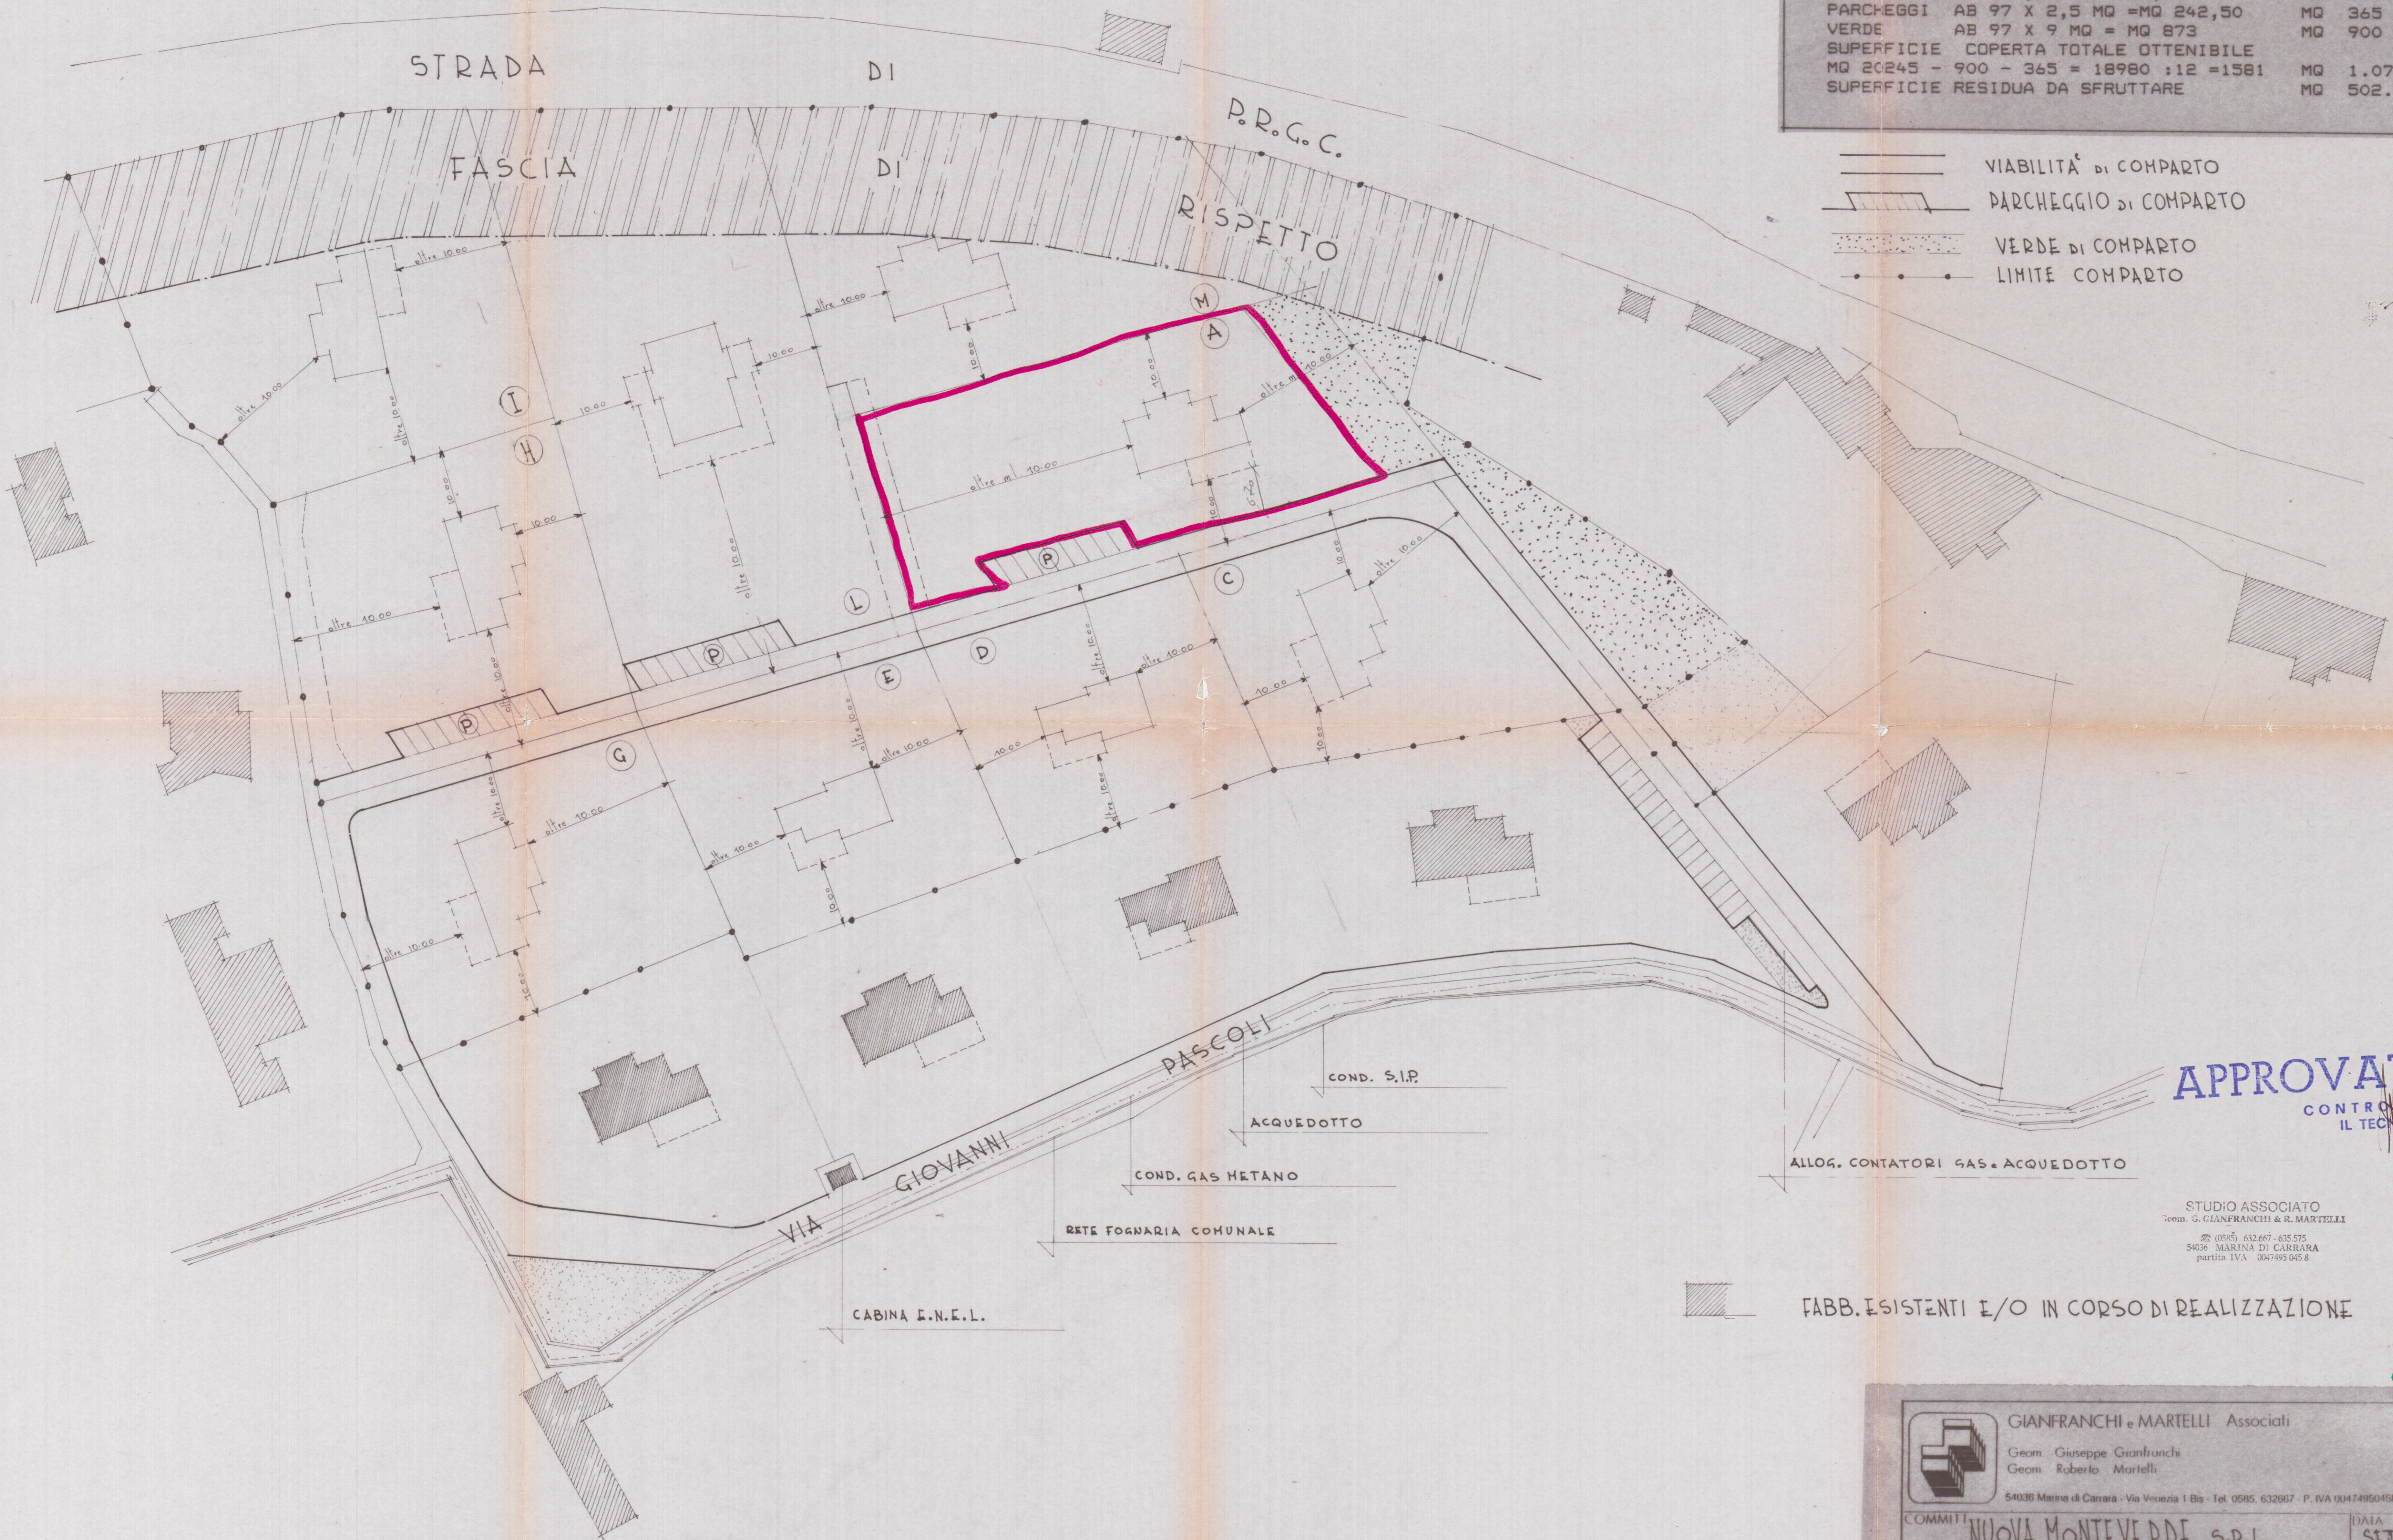


APPROVATO
CONTROLLATO
IL TECNICO

STUDIO ASSOCIATO
Geom. G. GIANFRANCHI & R. MARTELLI
0585 632667 - 635 575
54036 MARINA DI CARRARA
partita IVA 00474950458

FABB. ESISTENTI E/O IN CORSO DI REALIZZAZIONE

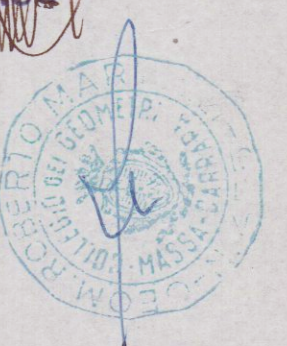

A

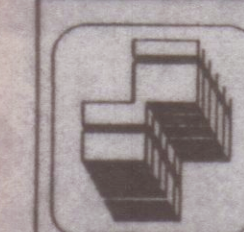

GIANFRANCHI & MARTELLI Associati

Geom. Giuseppe Gianfranchi
Geom. Roberto Martelli

54036 Marina di Carrara - Via Venezia 1 Bis - Tel. 0585. 632667 - P. IVA 00474950458

COMMITTENTE: NUOVA MONTEVERDE S.R.L.

OGGETTO: COMPARTO "NORD"
VIA G. PASCOLI

RIF. DATA

DATA: SET. 1990

ESISTENTE CAIASI

DATA: 1:500