
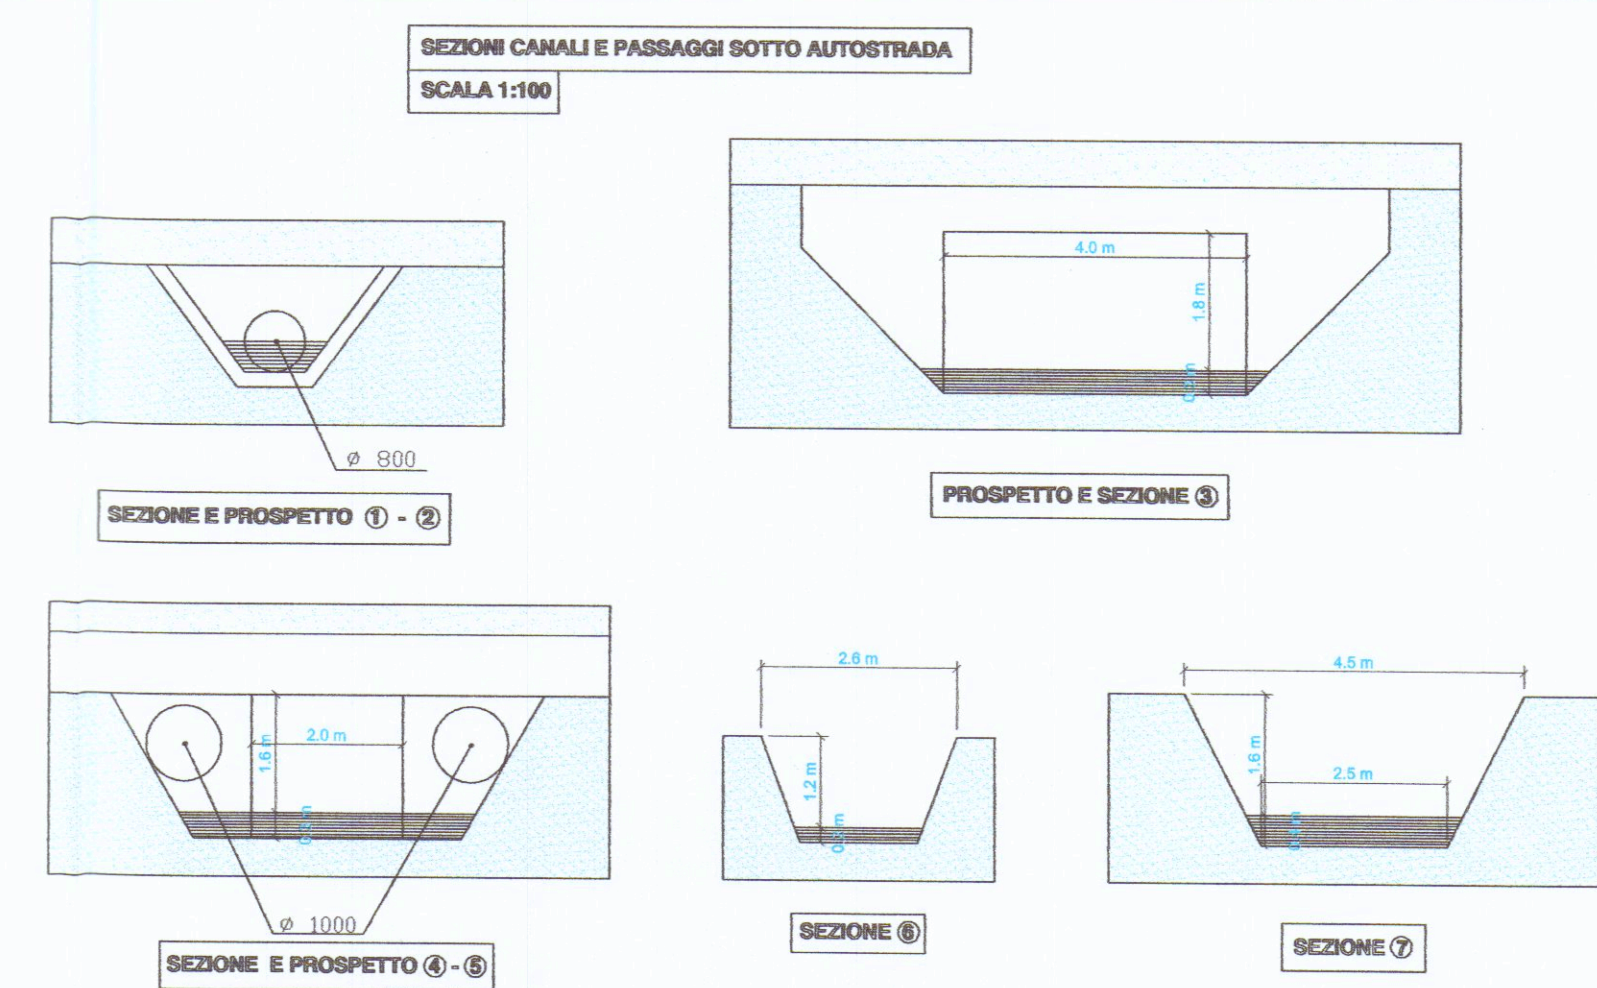


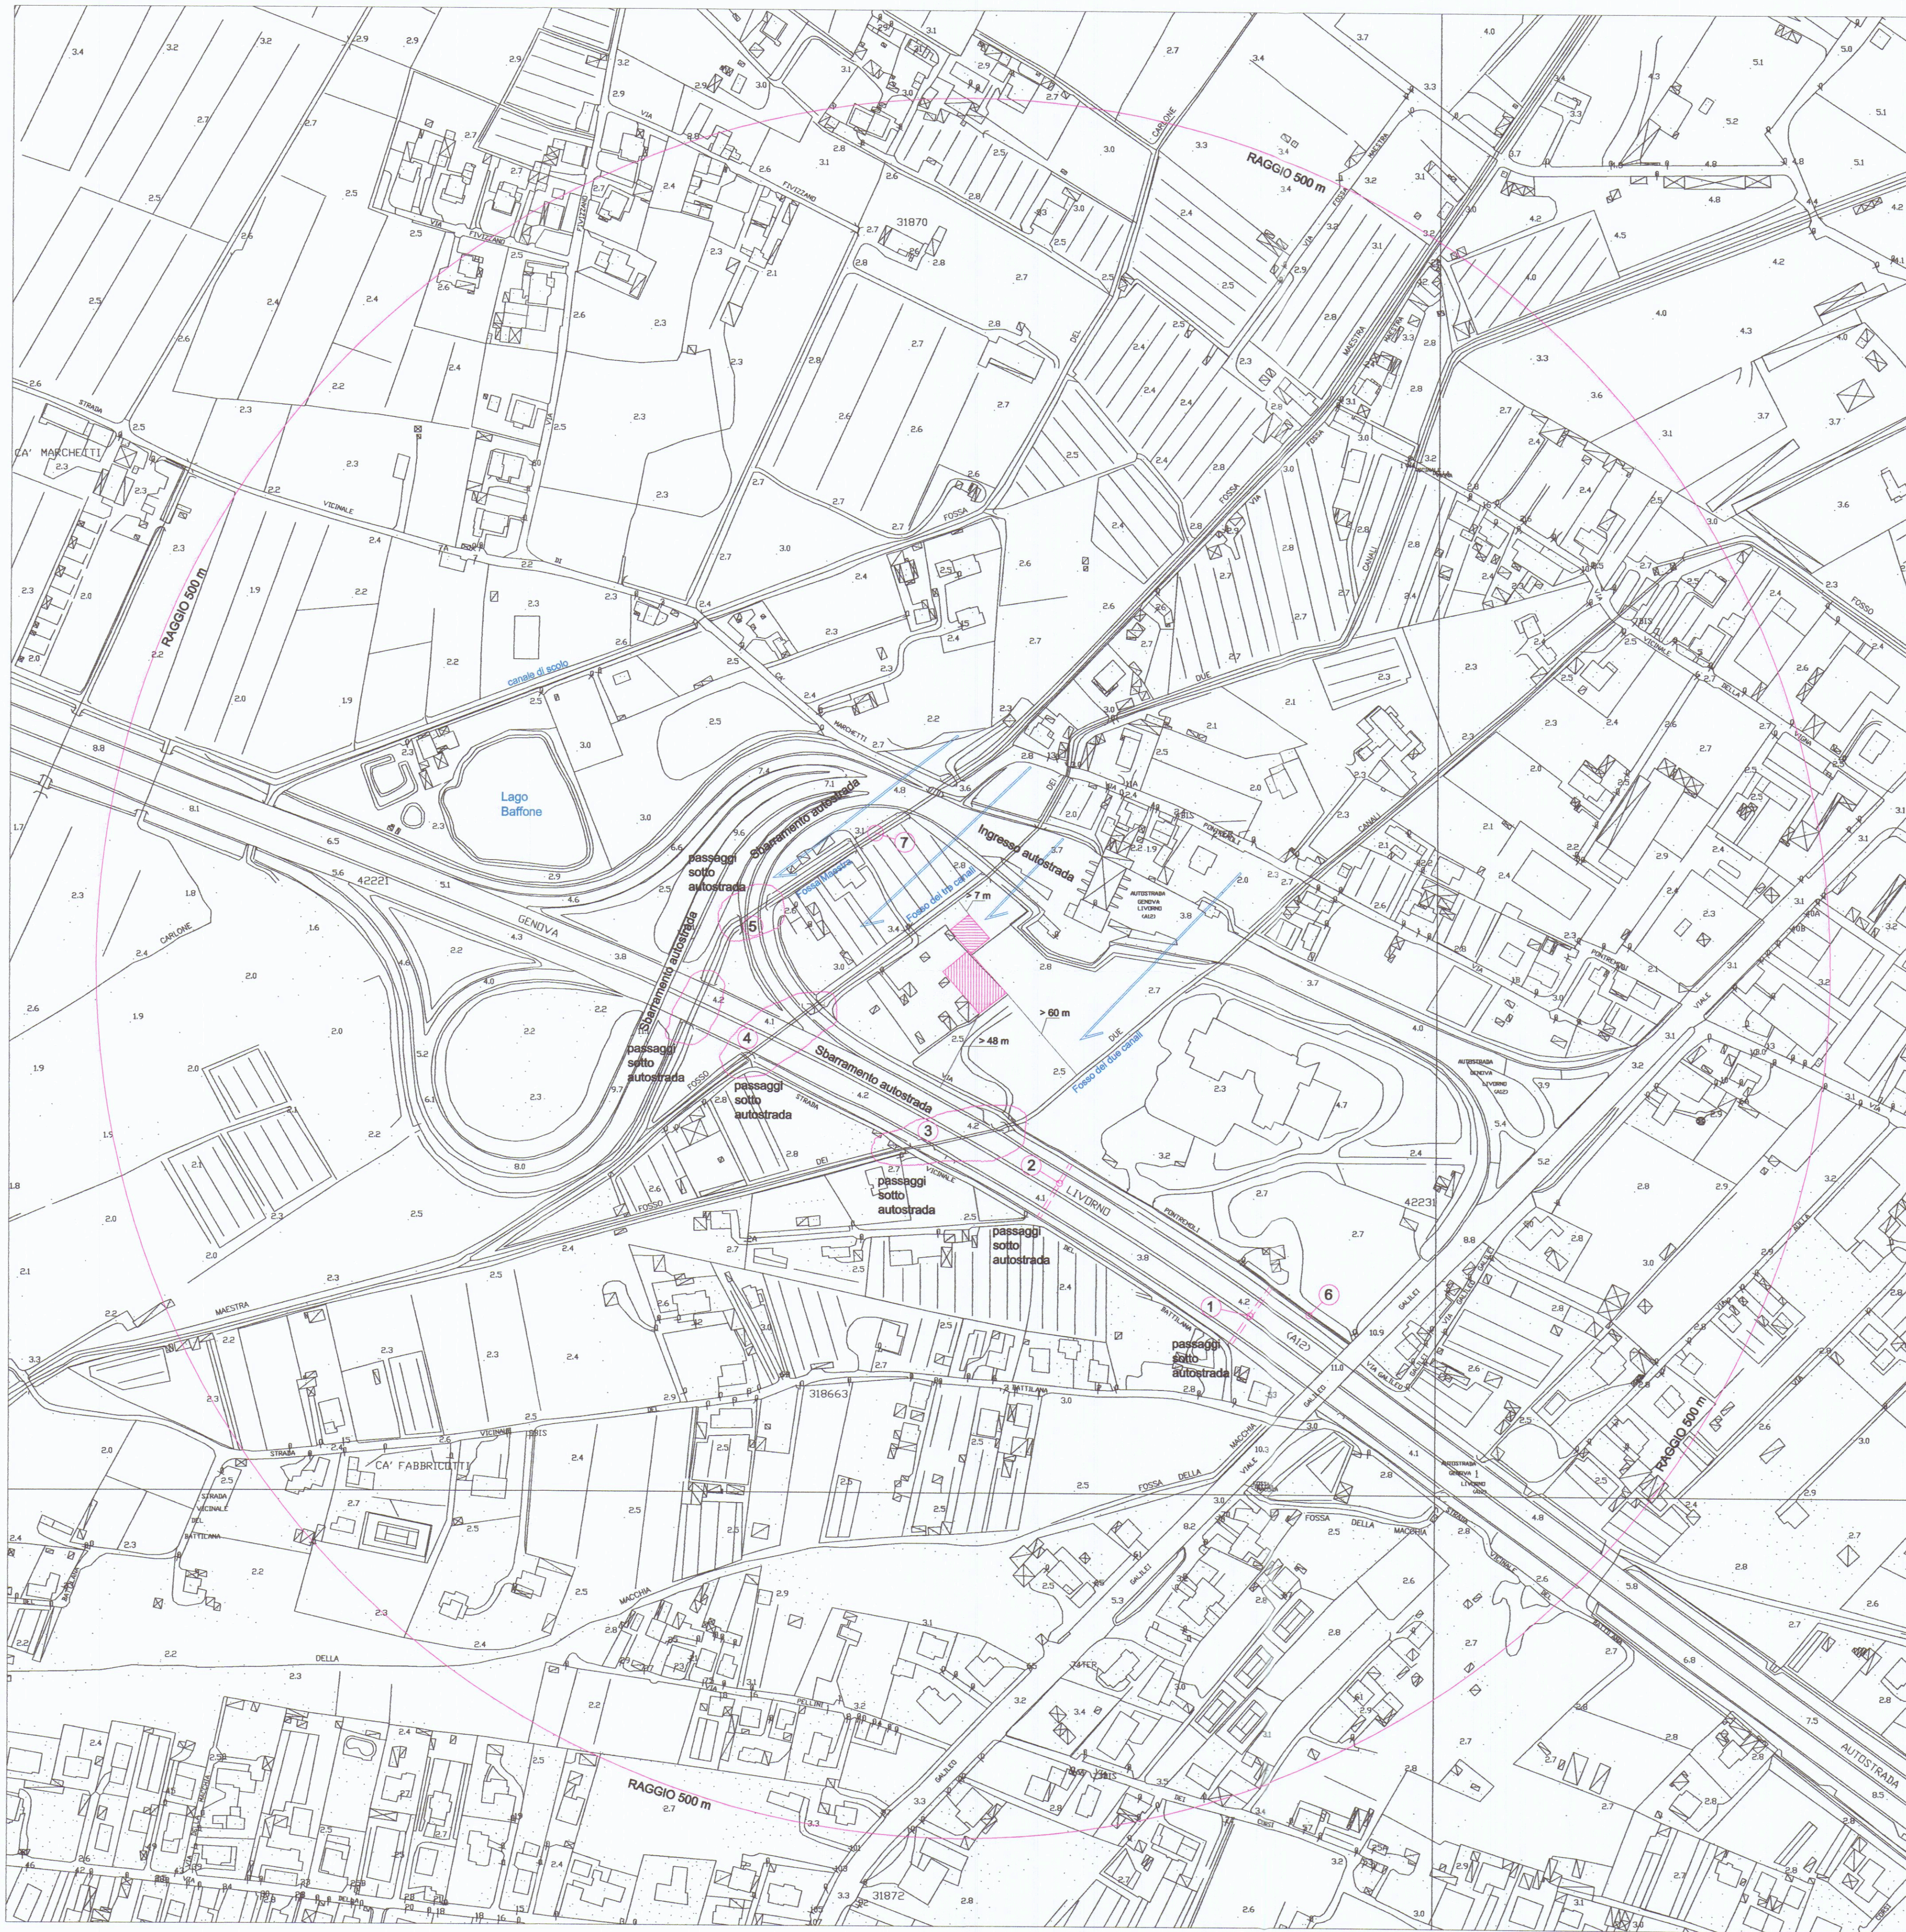

LEGENDA:


Direzione dei flussi delle acque esondate

Area intervento

Vasca di raccolta dei flussi delle acque esondate (Vasca ubicata al di sotto del parcheggio)

Battente d'acqua al suolo: 60 cm
 Franco di sicurezza: 20 cm
 Battente + Franco di sicurezza: 80 cm
 Superficie interessata dall'intervento: 270,72 mq
 Volume idrico sottratto alla capacità di invaso dell'area: $270,72 \text{ mq} \times 80 \text{ cm} = 216,57 \text{ mc}$
 Superficie vasca di raccolta dei flussi delle acque esondate= 264 mq
 Profondità vasca di raccolta dei flussi delle acque esondate= 85 cm
 Capacità raccolta vasca= $264 \text{ mq} \times 85 \text{ cm} = 224,40 \text{ mc} > 216,57 \text{ mc}$

STRALCIO CARTA BATTENTI

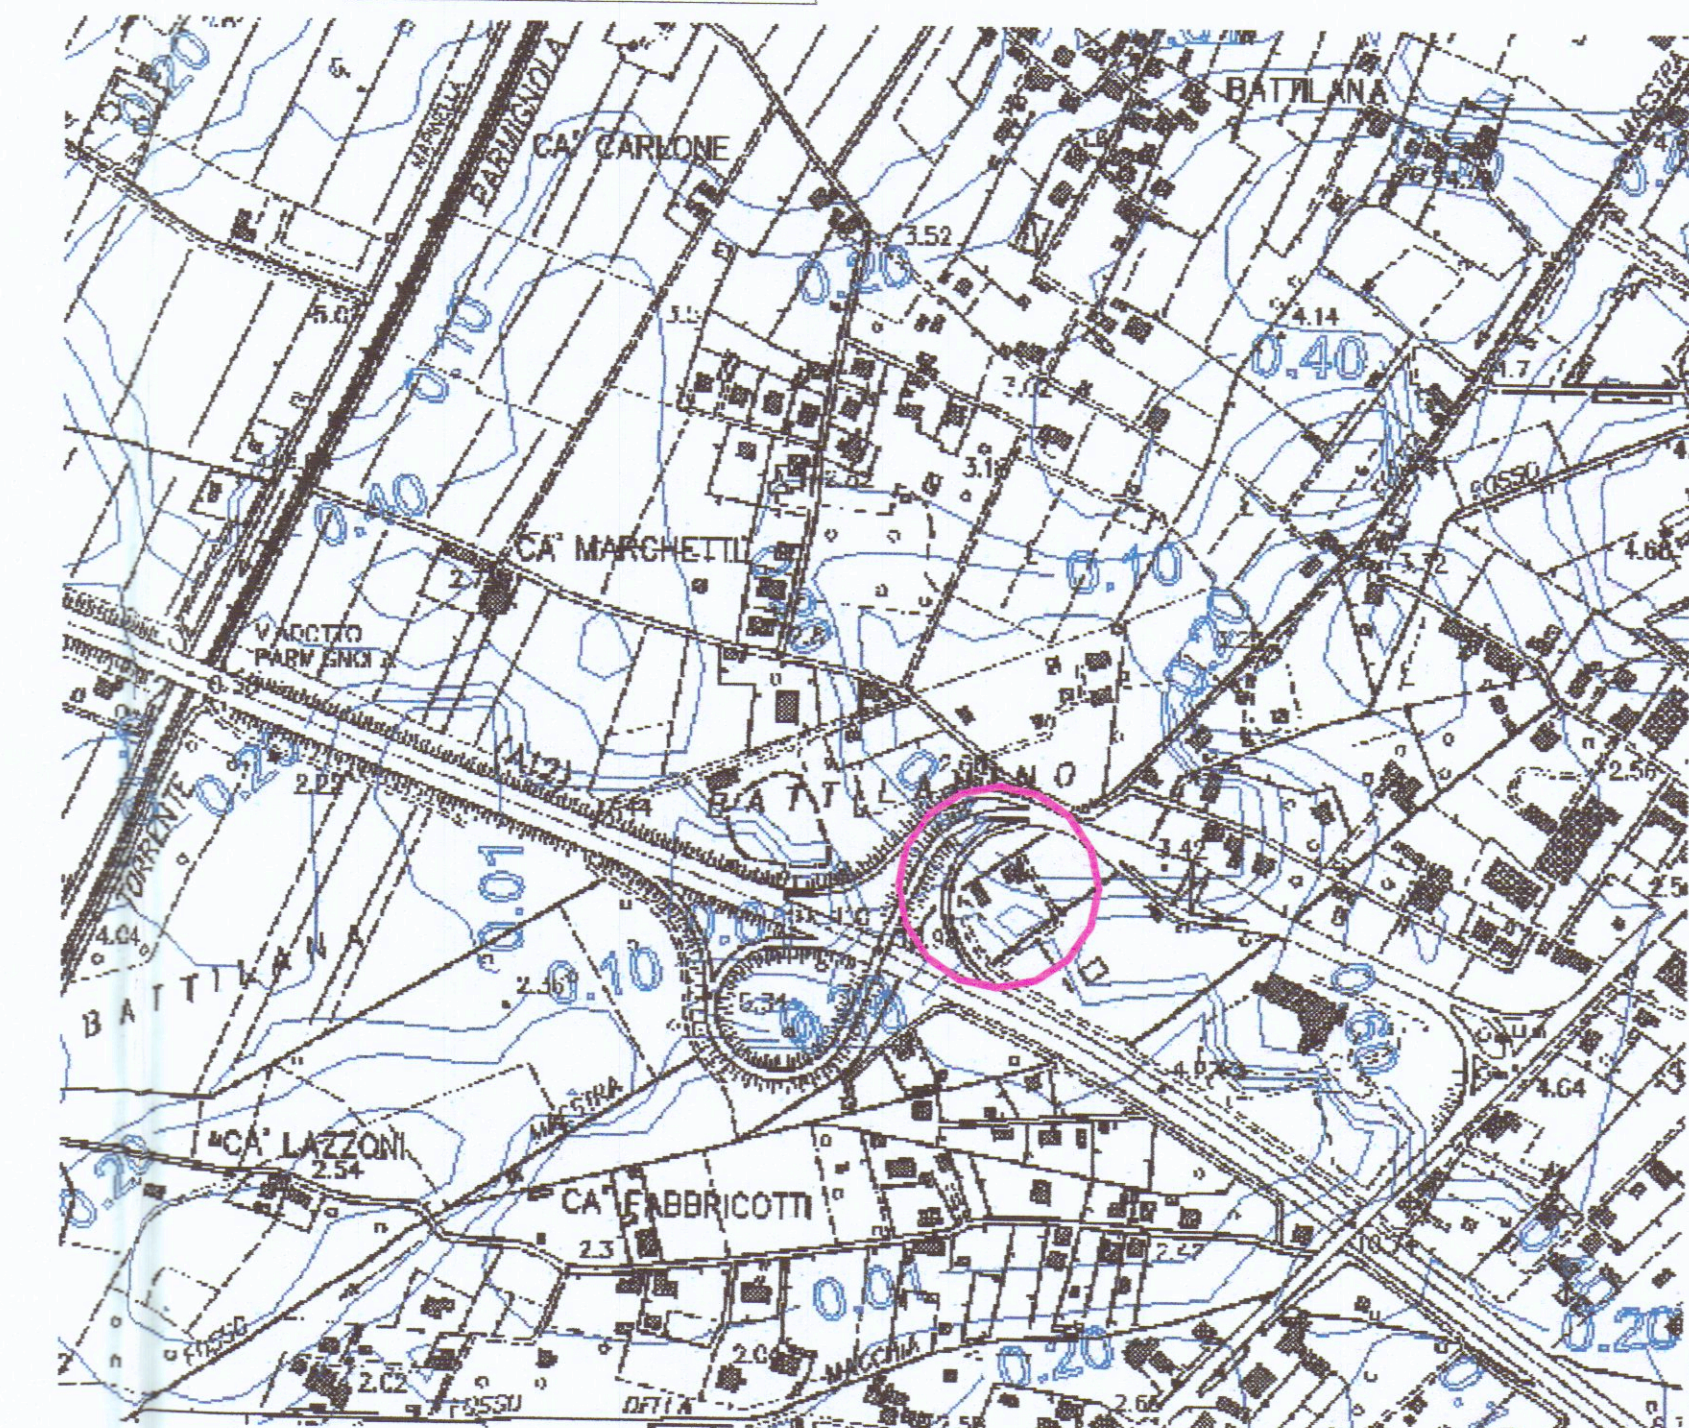

		STUDIO TECNICO INGEGNERIA DESIGN Via Campo D'Apia n. 32 - Avenza Carrara Tel. 335 420233 dott. ing. Gianni Butera		2 TAVOLA SCALE: 1:2000
SEZIONE DEGLI INGEGNERI DOTT. GIANNI BUTERA SEZIONE DI INGEGNERI INGEGNERI INDUSTRIALI INGEGNERI PERITICI				
OGGETTO: PLANIMETRIA AEROFOTOGRAMMETRICA DI DETTAGLIO				
COMMITTENTE: COOPERATIVA EDILIZIA APUANA SOCIETA' COOPERATIVA				
DATA: 20/08/2013 DIS: G.B. PROT:				