


apartamenti	A	B	C	D
Ingresso I mq.	✓	✓	✓	✓
Soggi. Pranzo Sp. =	45.67	44.91	44.81	✓
Cucina S. pranzo =	42.20	42.20	42.20	✓
Bagno 1.1 =	5.70	5.70	5.70	✓
Bagno 1.2 =	2.75	2.75	2.75	✓
Letto 1 L.1 =	15.60	16.00	16.00	✓
Letto 2 L.2 =	12.03	14.49	14.49	✓
Letto 3 L.3 =	11.50	11.50	11.60	✓
Disimpegno Dis. =	5.46	5.46	5.46	✓
Ripostiglio Rip. =	1.99	1.99	1.99	✓
Totale mq.	85.00	85.00	85.00	✓

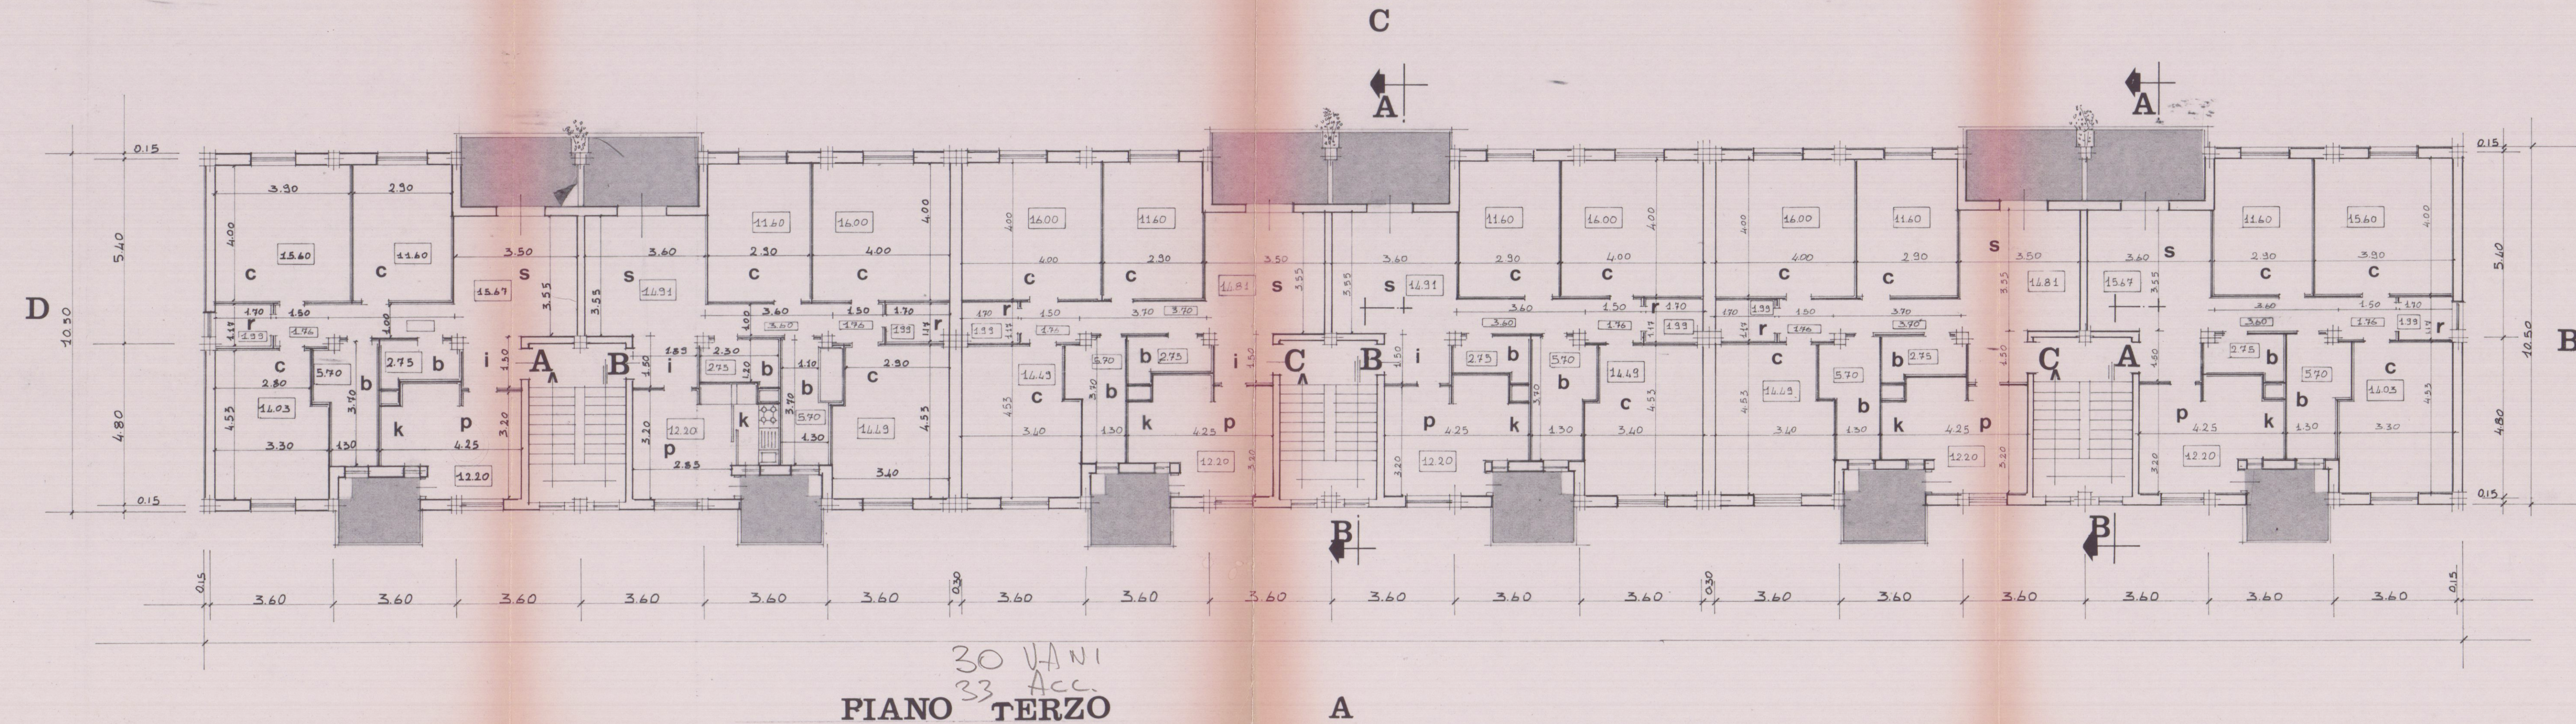

COMUNE: CARRARA COMMITTENTE: CONSORZIO COOP. TOSCANA
 LOCALITA': COVETTA
 PROPRIETARIA: COOPER-CARRARA VIA EREVAN, 3 54033 CARRARA
 PROGETTO: PER LA COSTRUZIONE DI 18 ALLOGGI DI C.VILE ABITAZ ONE
 OGGETTO: PIANTE PIANO TERZO
 N. RIF.:
 SCALA: 1/100
 TAVOLA: DATA:
 COORDINAMENTO: UFFICIO TECNICO DEL CONSORZIO

VARIANTE

ORDINE DEGLI ARCHITETTI DI MASSA-CARRARA
 dott. rch. ROCCHI MAURO 58
 Cod. Fisc. RGG-MRA 45A19 G746K

ORDINE DEGLI ARCHITETTI DI MASSA-CARRARA
 dott. arch. MONTEPAGANI ENRICO 44
 Cod. Fisc. MNT-MRA 45A19 G746K

COOPER-CARRARA
 VIA EREVAN, 3
 54033 CARRARA

APPROVATO
 20 OTT. 1983
 VARIANTE
 Approvato dal Sindaco alle condizioni della concessione edilizia originaria n. 167 del 6.6.1982
 CARRARA, IL 20 OTT. 1983
 L'INGEGNERE CAPO