

COMUNE DI CARRARA

AMIA - VIA G. PIETRO 2 AVENZA

OGGETTO: LAVORI DI COSTRUZIONE NUOVA SEDE AMIA
VIALE ZACCAGNA - MARINA DI CARRARA

PROGETTISTA DOTT. ING. PAOLO CHIARI - PARMA


IL DIRETTORE AMIA
DOTT. ING. F. PELLIZZA



TAVOLA N° 9

OGGETTO PROSPETTO SUB-OVEST 1:100

7 GIU. 1985

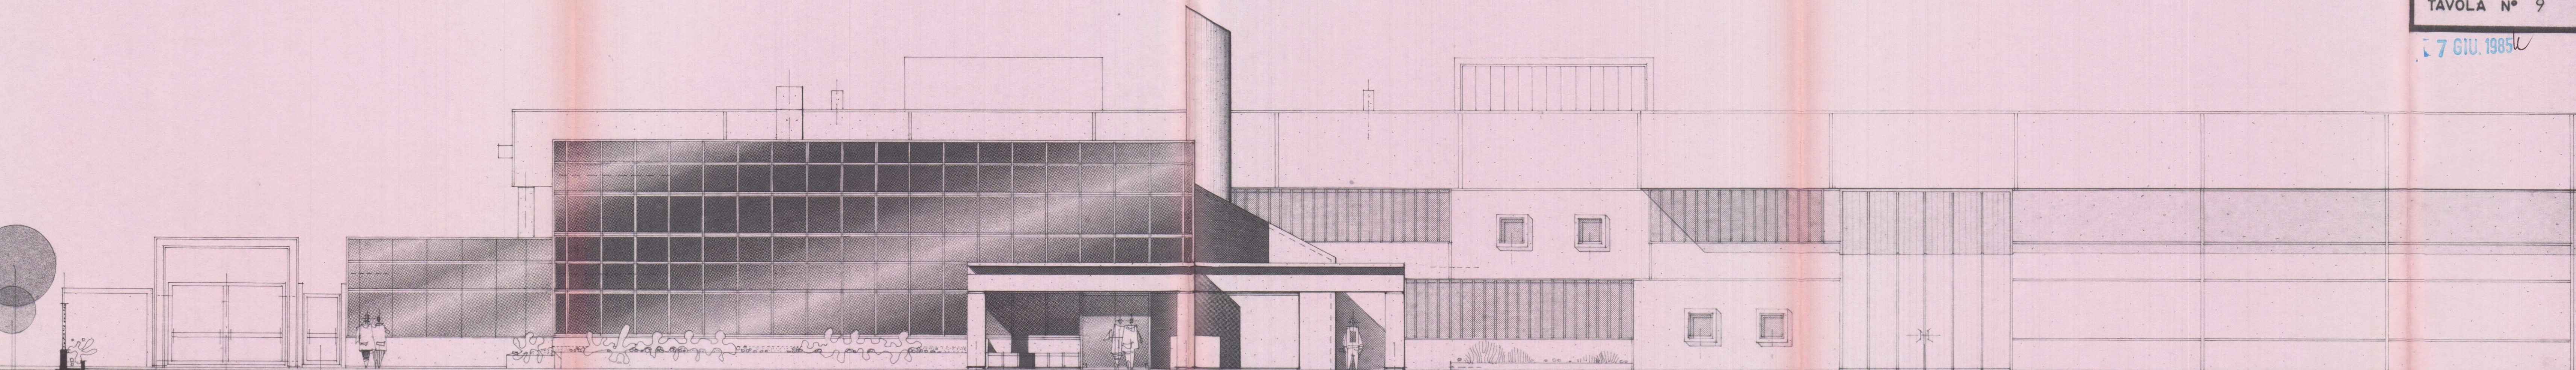

APPROVATO
14 NOV. 1985

Approvato dal Sindaco alle condizioni
Indicate nella Concessione Edilizia
N. 283 del 14 NOV. 1985

IL FUNZIONARIO DI PROSPETTIVA
Arch. Claudio Vassallo