


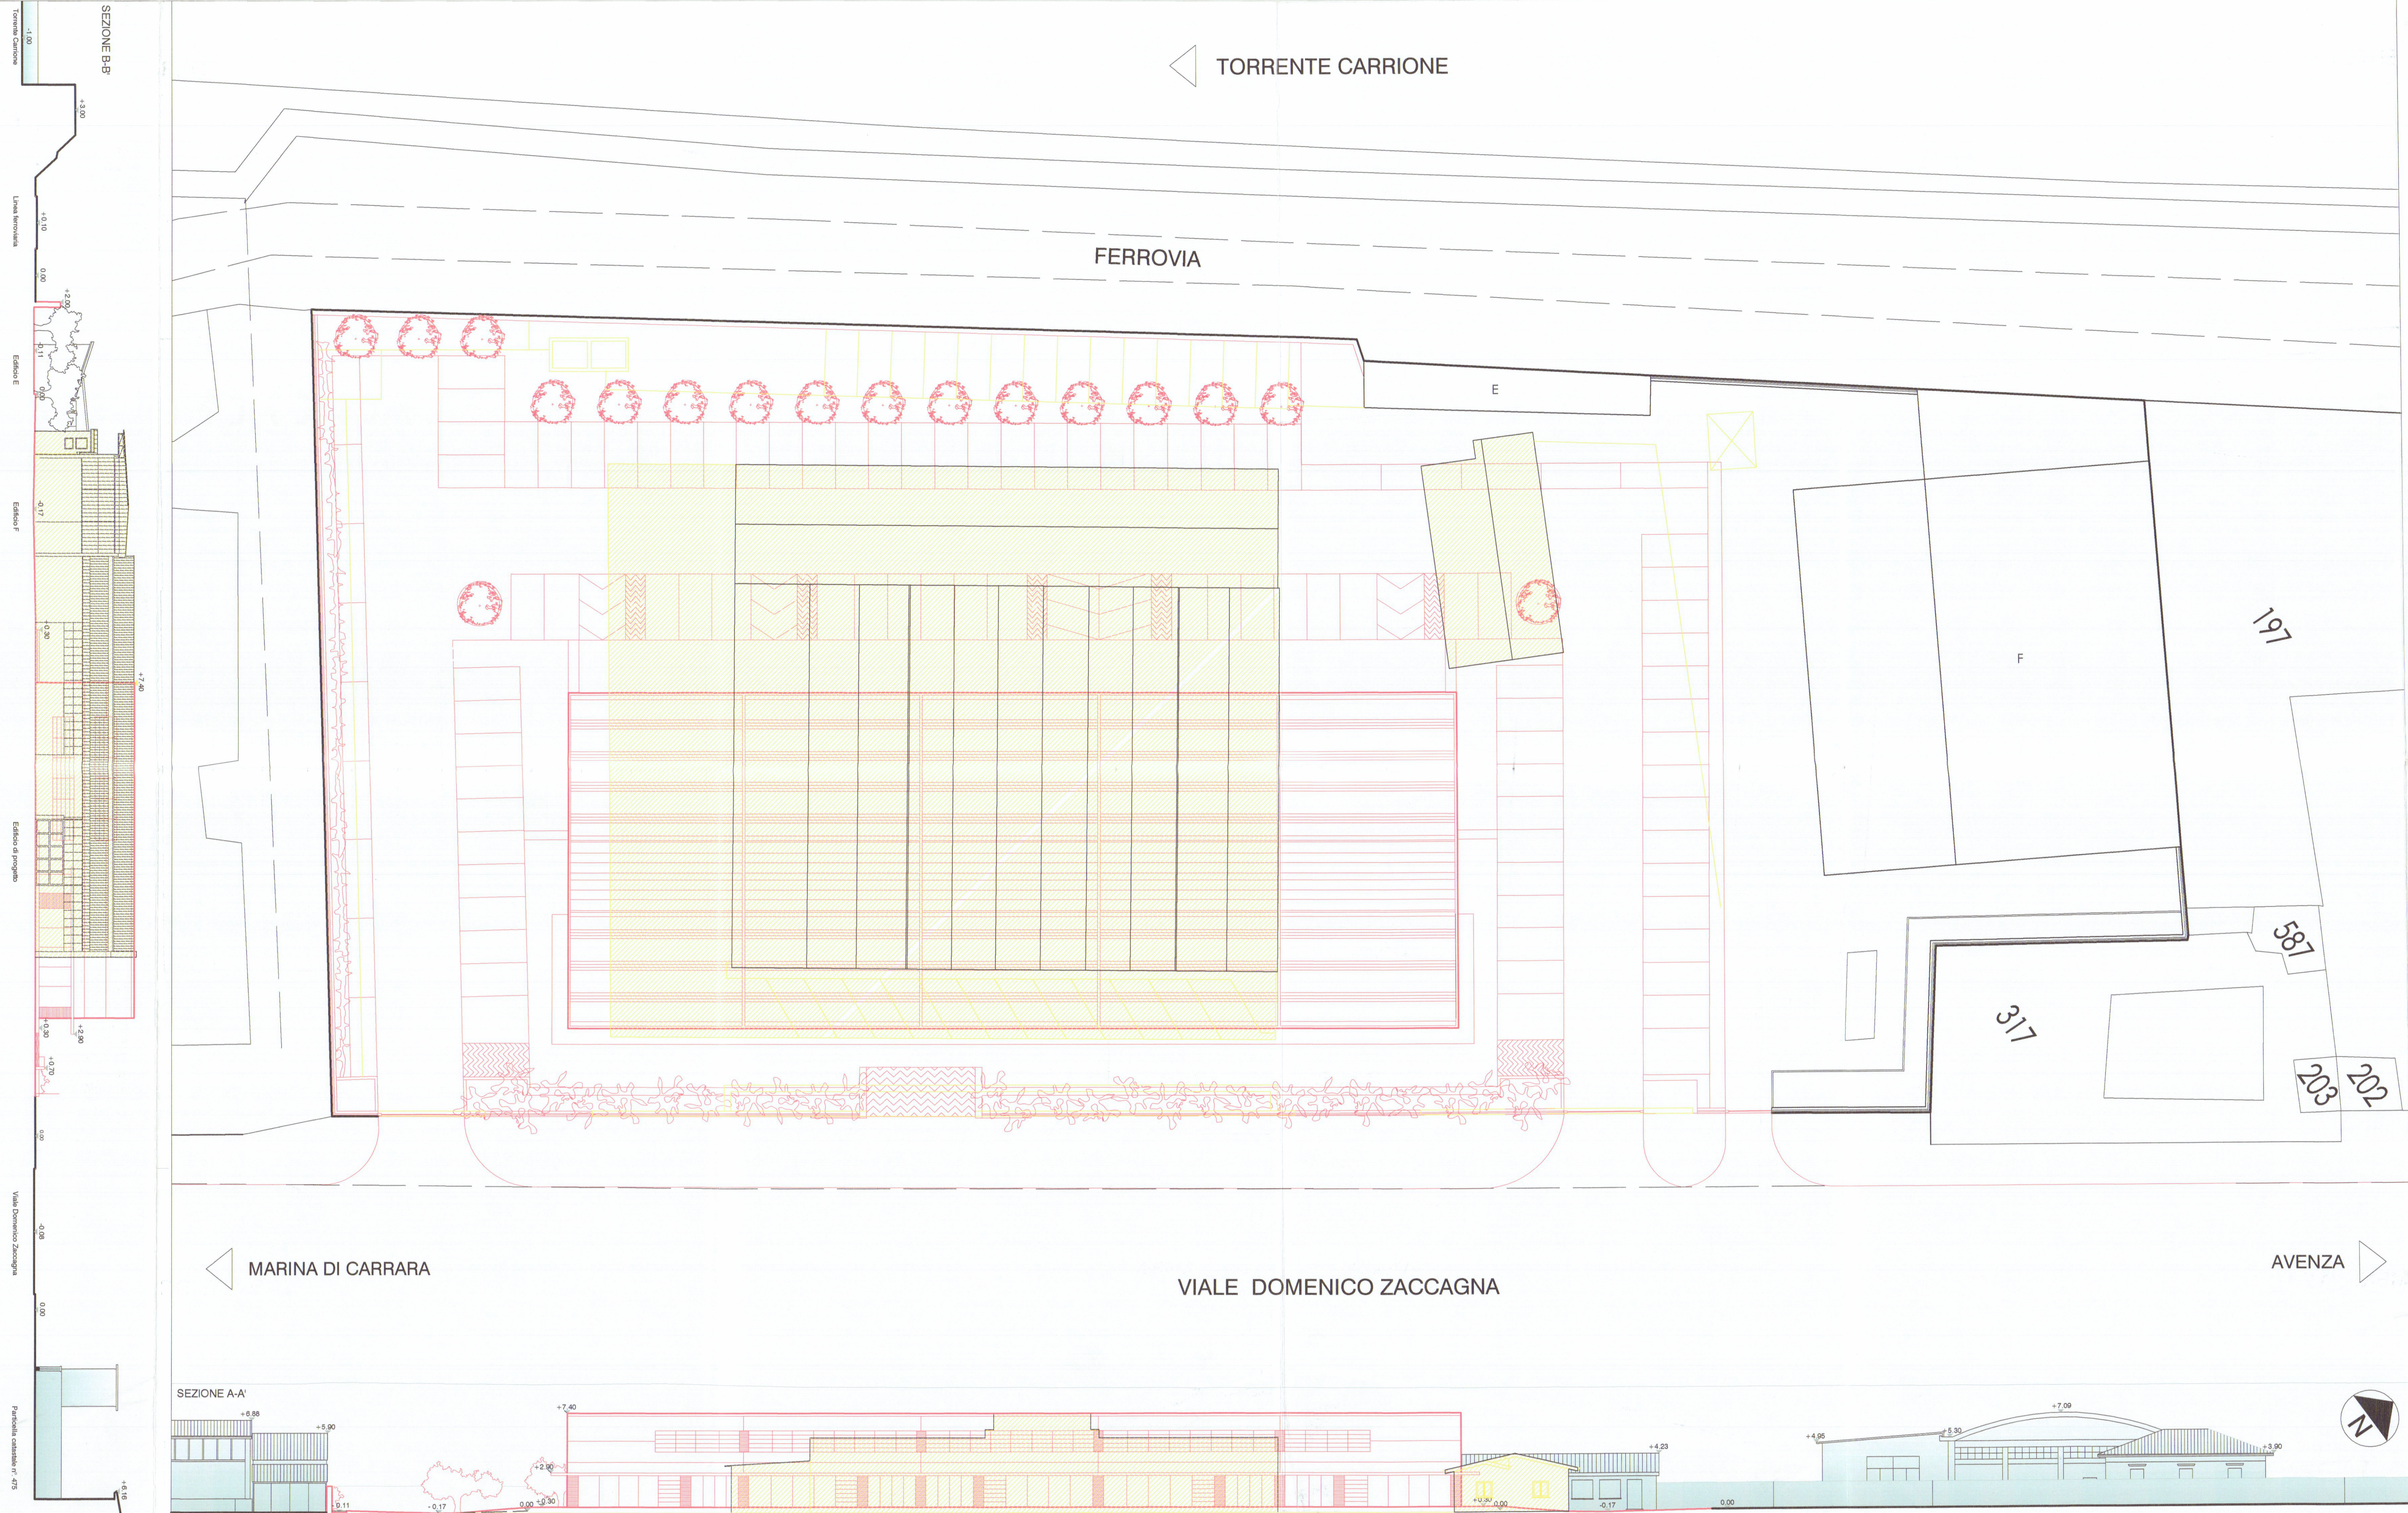

COMUNE DI CARRARA

PROGETTO DI DEMOLIZIONE DI OPIFICIO AD USO INDUSTRIALE E COSTRUZIONE DI EDIFICIO AD USO ESPOSITIVO-COMMERCIALE

bienaimè

ARCHITETTI ASSOCIATI

committente	Marmi ZACC srl Viale Zaccagna 47 54036 Marina di Carrara		
progettista	il 445 Sezione A/a Architetto VENTURI Sara Dott. Arch. Sara Venturi	collaboratori	Dott. Arch. Claudia B. Bienaimè Dott. Daniele Gottardini
consulenze	progetto impianto elettrico: Studio Tecnico Periti Industriali di Plaitano R., Spada S. geologo: dott. geol. Borghini Gabriele progetto impatto acustico: Donadel Stefano progetto rischio idraulico: dott. geol. Niccoli Luca		
descrizione tavola sovrapposto		1:200	tavola 1S
oggetto planimetria generale, sezioni ambientali		data : gennaio 2007	

