

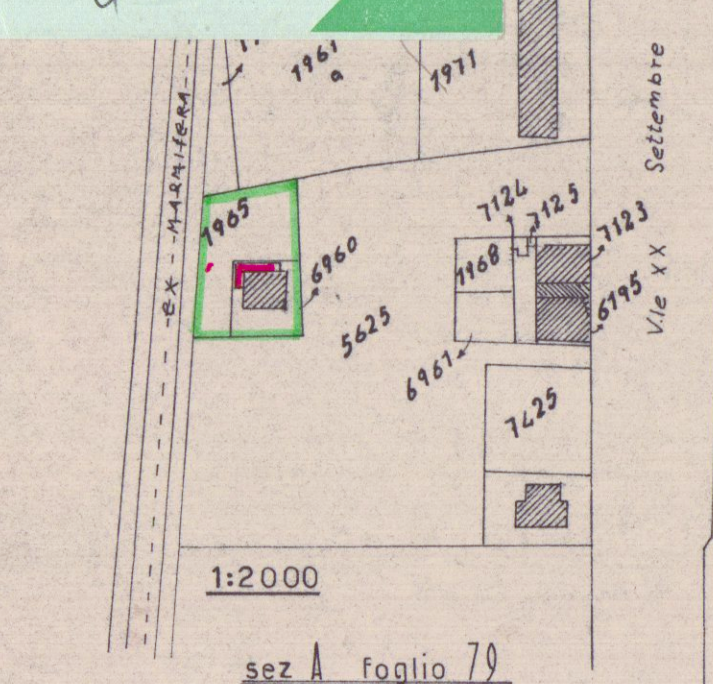


Servizio dei Conti Correnti Postali
Attestazione di un versamento
di L. 15.000
Lire 15.000
eseguito da GEOM. A. BELCONI
sul c/c N. 1740840 intestato a:
BANCA NAZ. LAVORO - Filiale di Roma
C/ CASSA NAZ. PREVIDENZA
ASSISTENZA A FAVORE DEI GEOMETRI
(Contributo per Marche Gialle)
Via Barberini, 68 - Roma
Addi 28 FEB. 1967
N. del bollettario 9
L'Ufficio di Poste

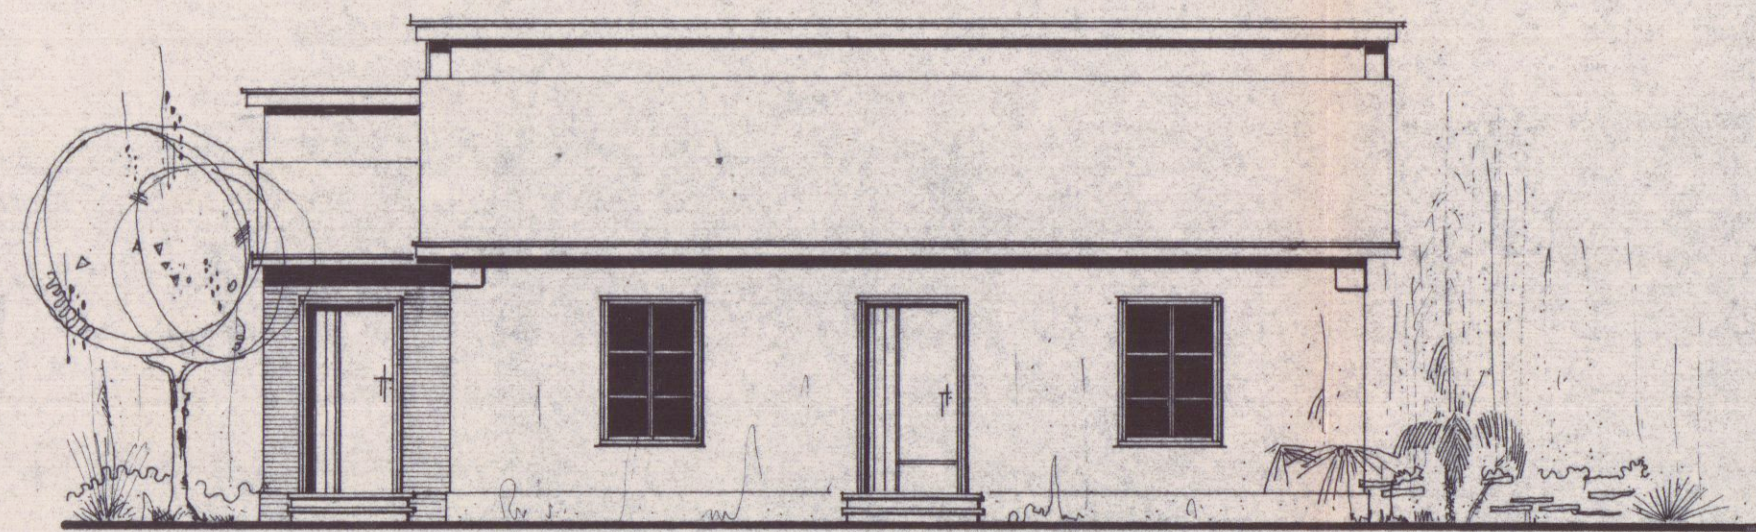


1:2000
sez A foglio 79


DI AMPLIAMENTO ALLA CASA DI CIVILE
ONE DI PROPRIETÀ DELLA SIGNORA
MEINI LEA
NA DI CARRARA VLE XX SETTEMBRE MAPP. 1965-6960
Scala 1:100

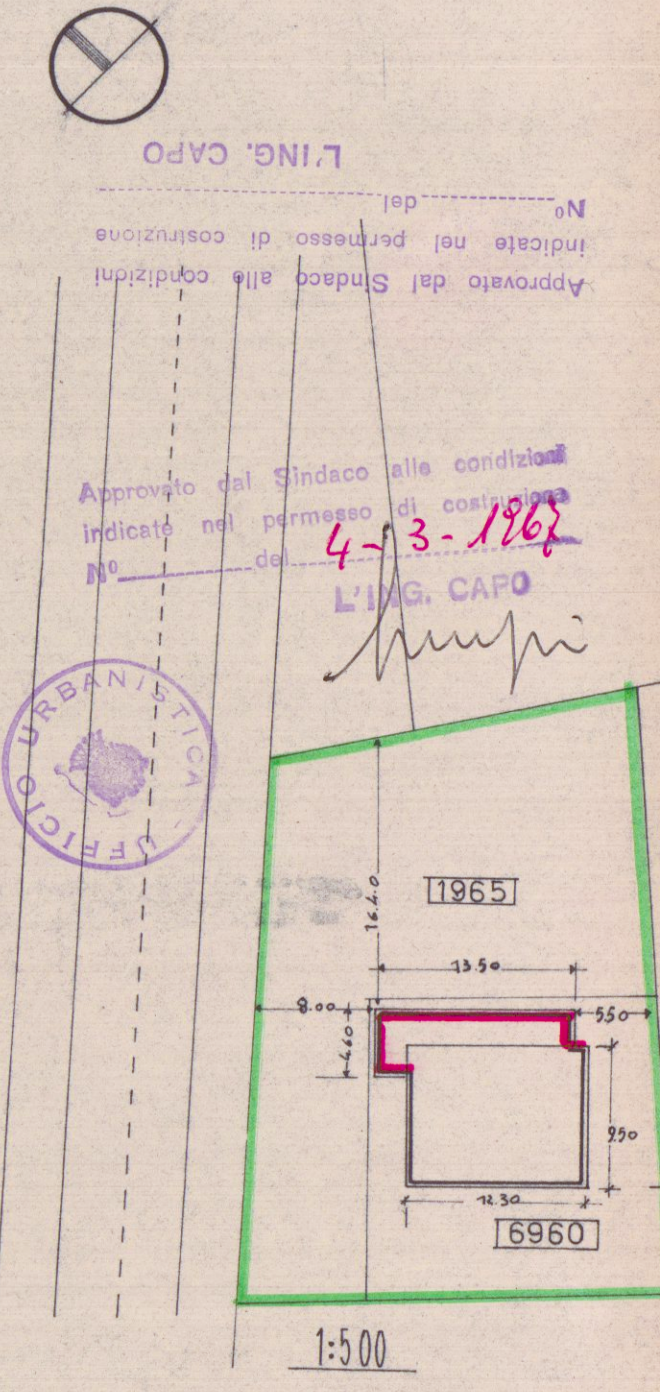


A MEZZOGIORNO

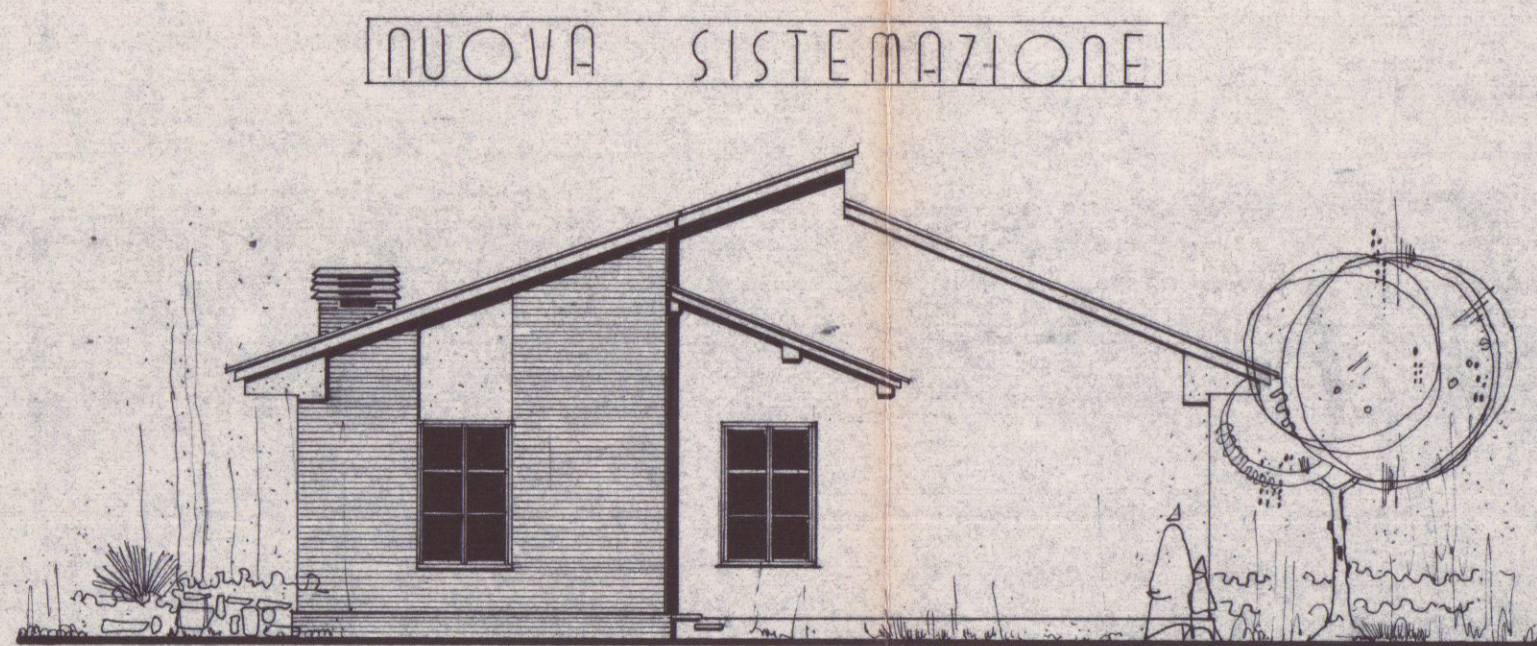


NORD-OVEST

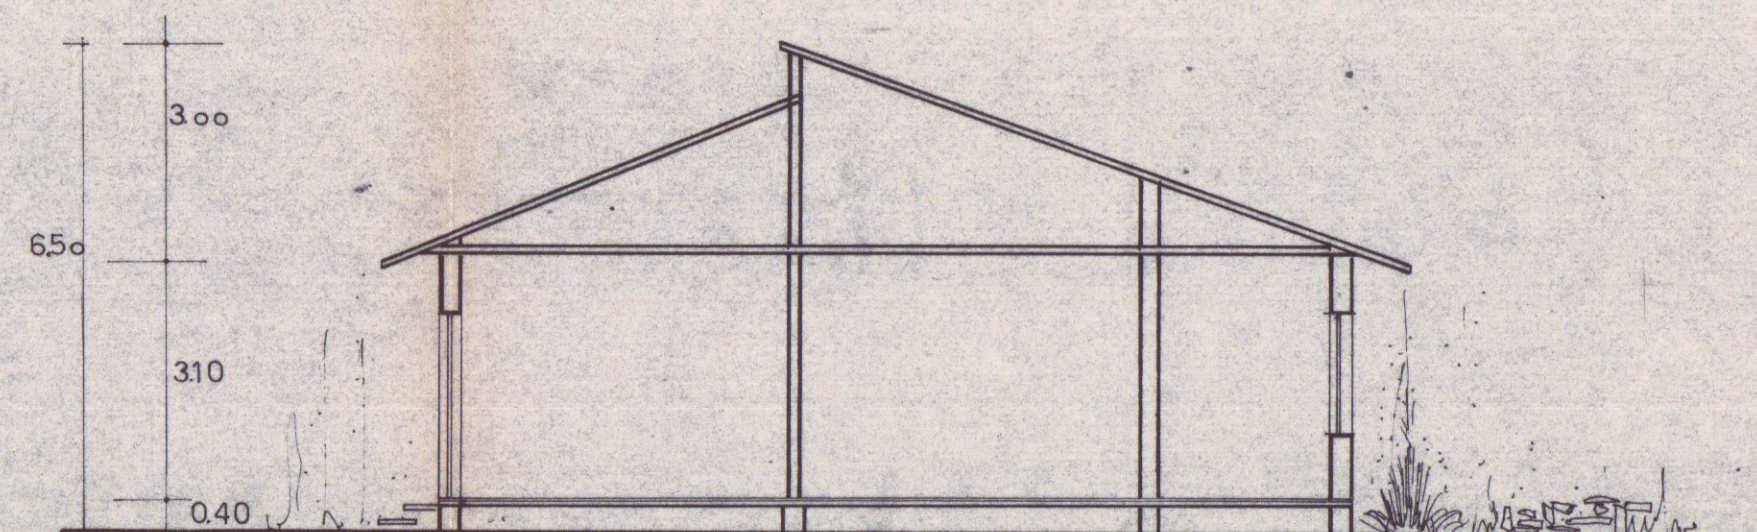


SEZIONE A-B

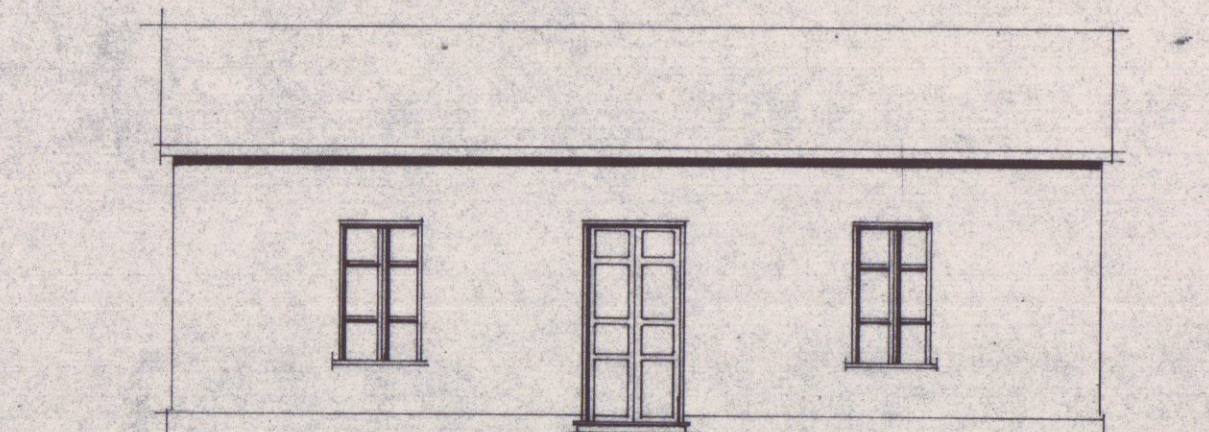


PROSPETTO A. MEZZOGIORNO

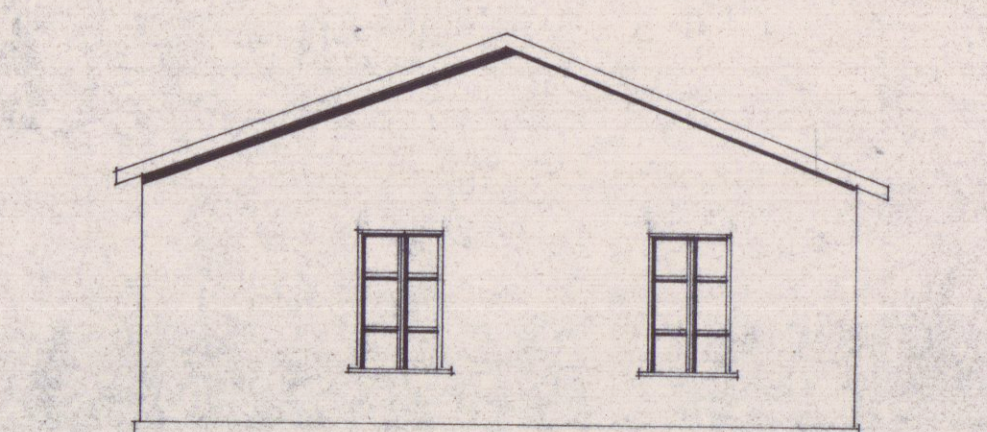


STATO ATTUALE

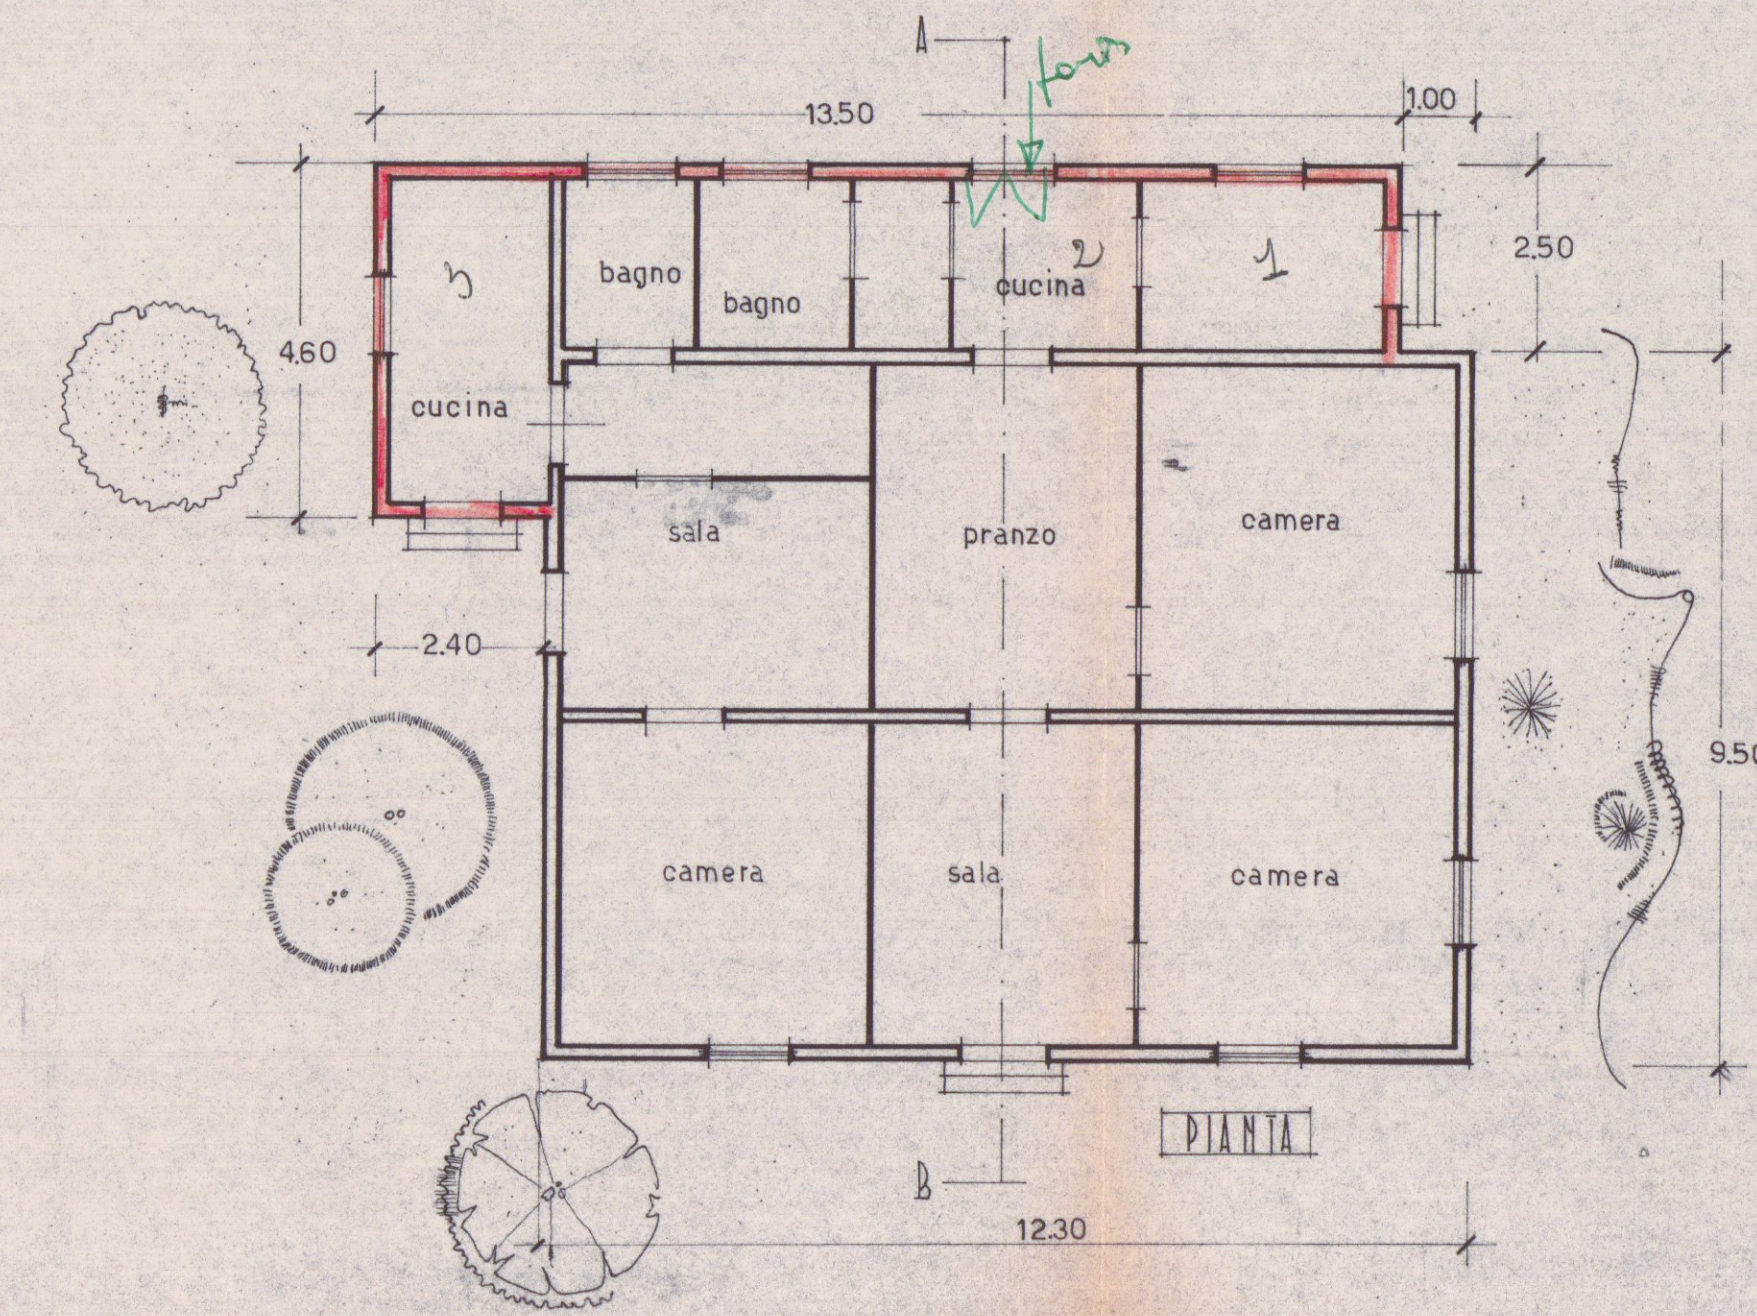

PIANTA

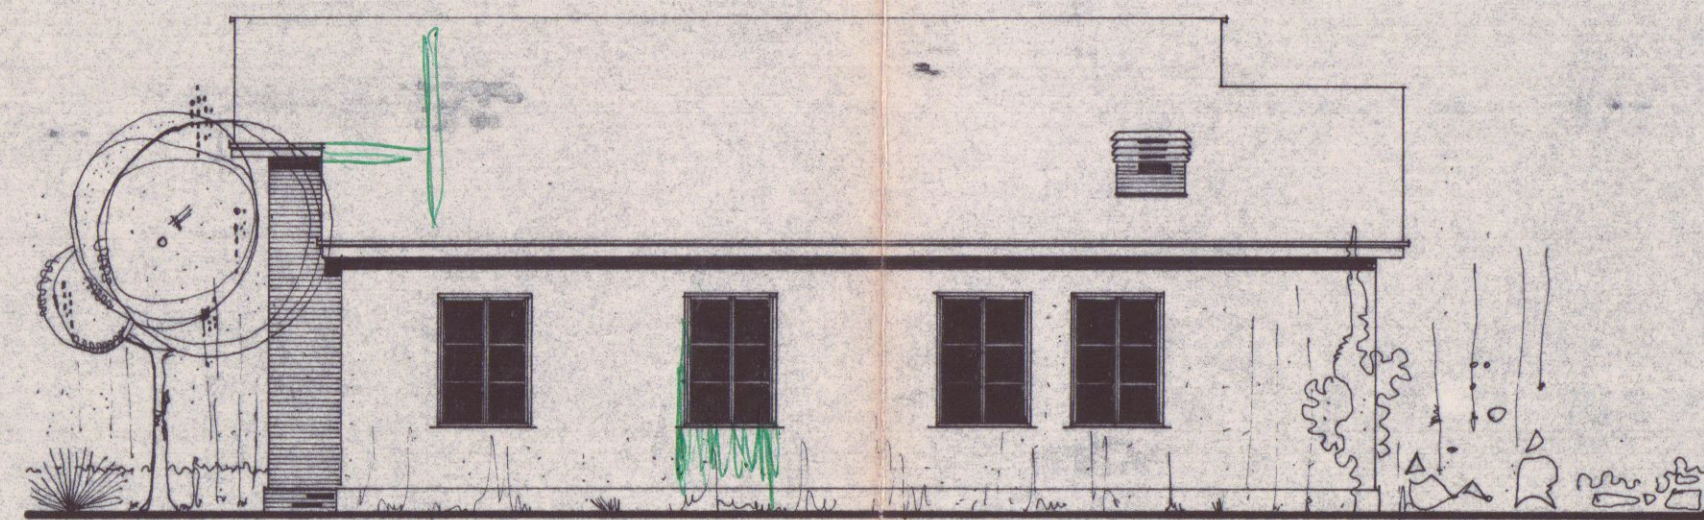

NORD

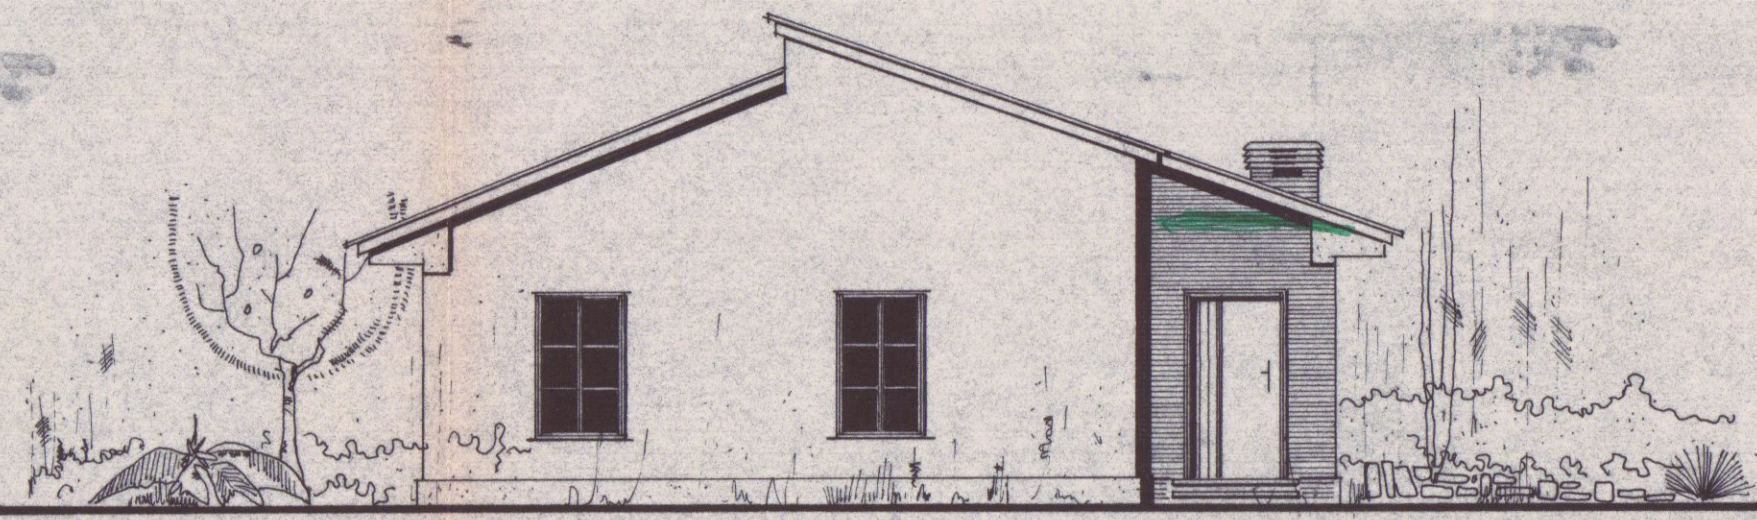

SUD-EST

