

PROGETTO PER DIVISIONE E DIVERSA SISTEMAZIONE INTERNA DI
CAPANNONE ARTIGIANALE IN LOC. AVENZA V.le GALILEO GALILEI.


Ditta proprietaria = BERTIERI FRANCO - BERTIERI DANIELA - PIANINI
MARIA ROSA

STATO DI PROGETTO
Stralcio planimetrico conforme all'originale Fog. 69 mappale 870
1/2000

Scala = 1/100



PARTICOLARE 1/500

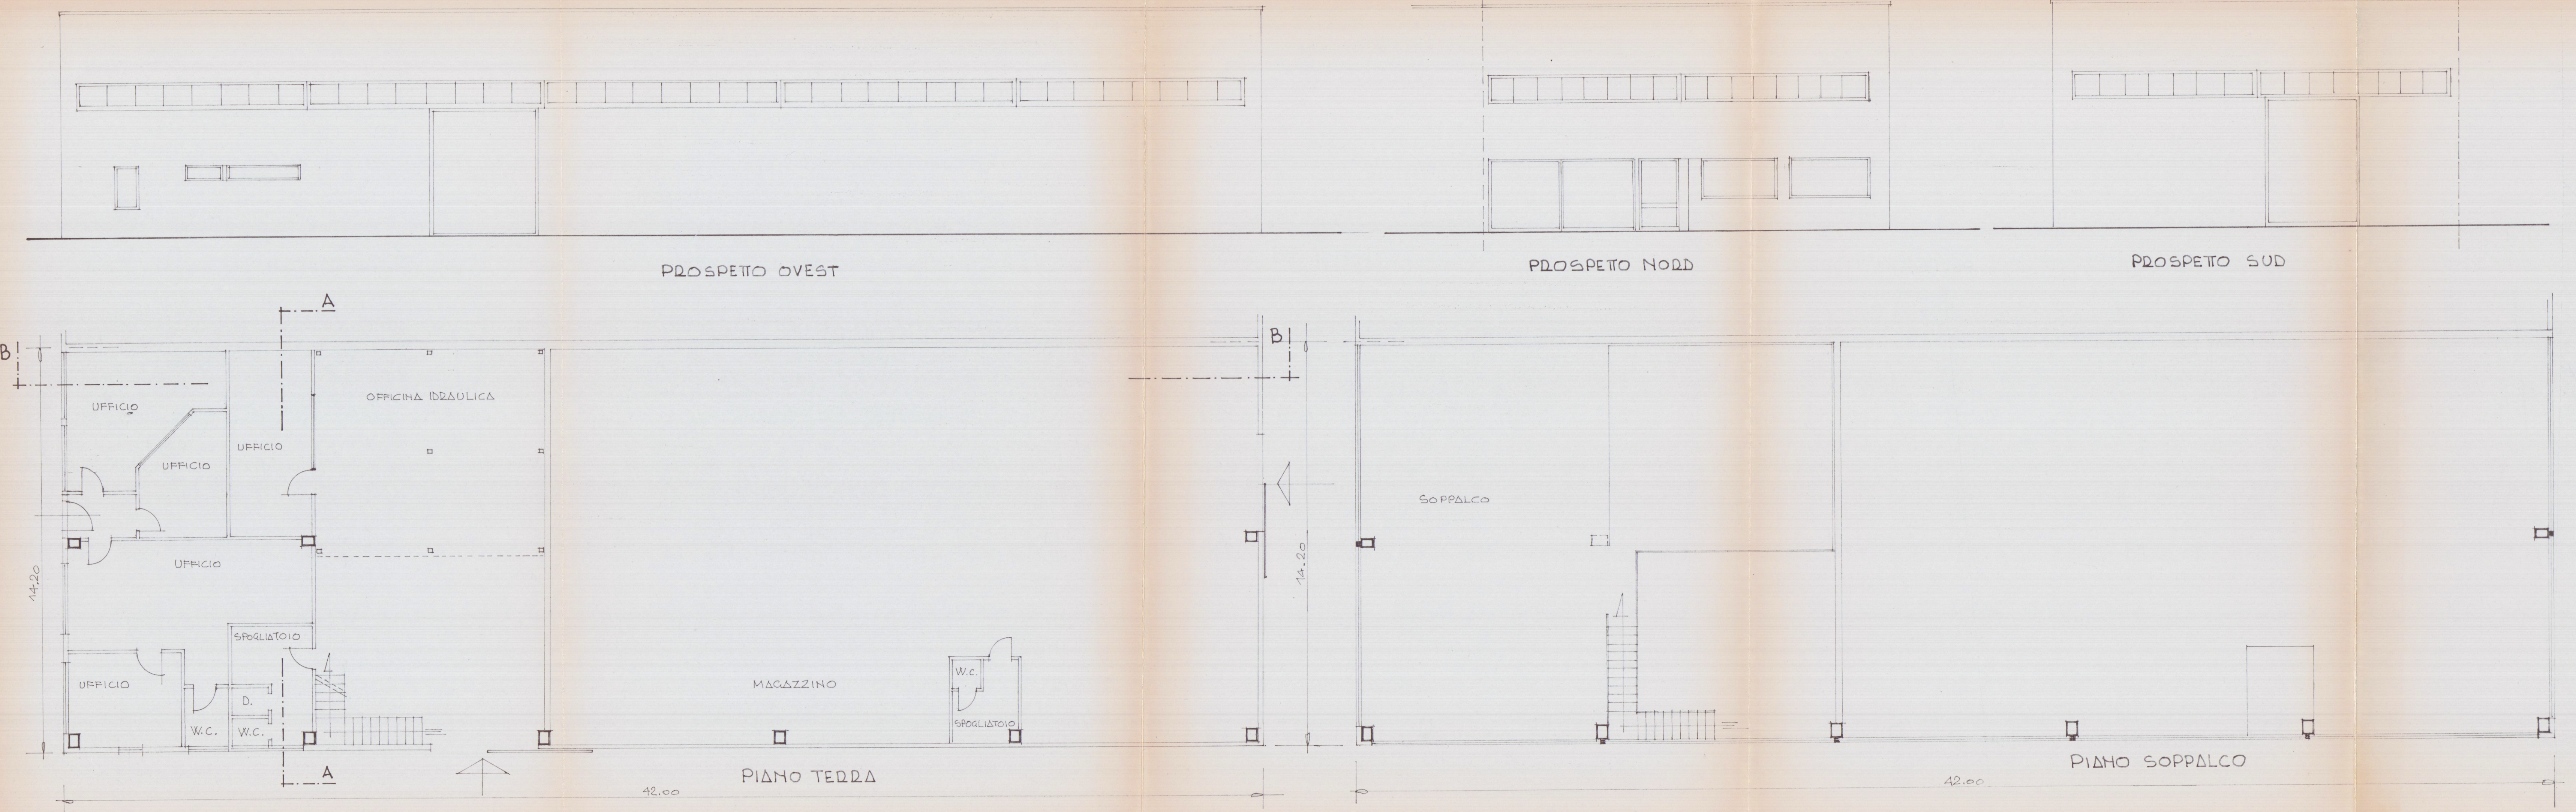

SCHEMA SUPERFICI E VOLUMI

