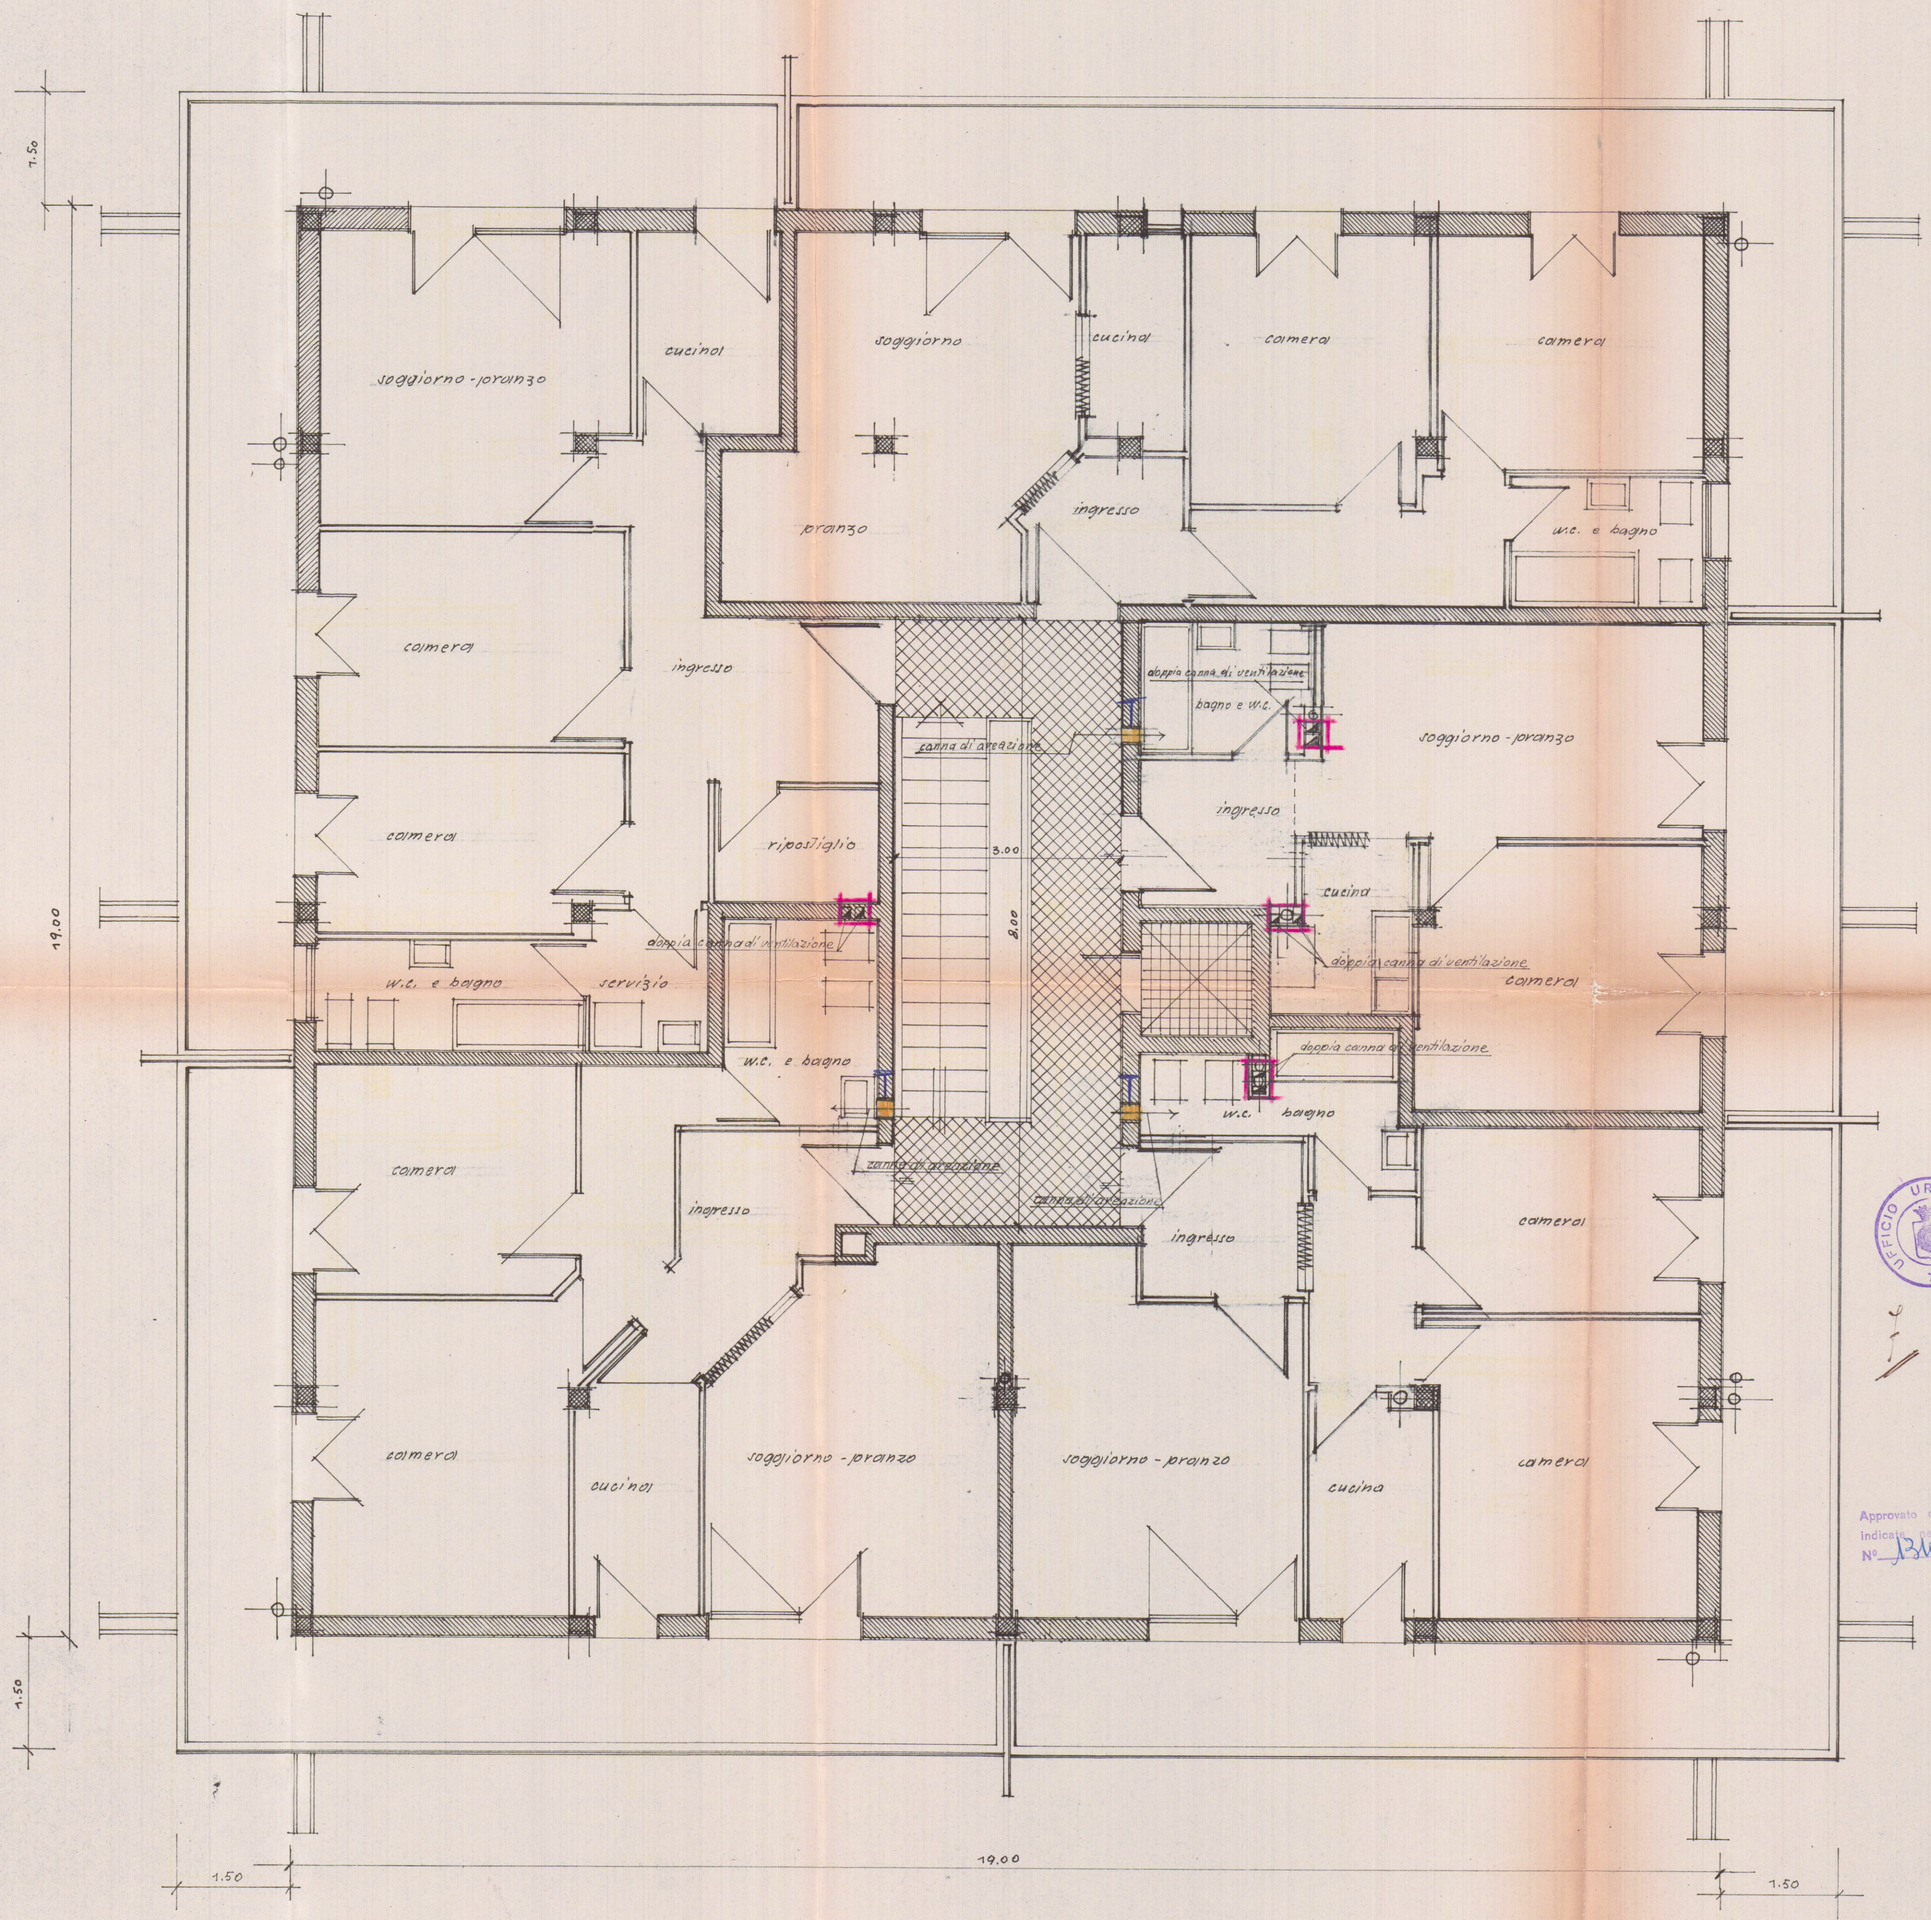


Approvato dal Sindaco alle condizioni indicate nel permesso di costruzione n° 271 del 20 OTT. 1968
L'ING. CAPO

UFFICIO URBANISTICA

APPROVATO
18 NOV. 1968
CONTROLLATO
IL TECNICO

Approvato dal Sindaco alle condizioni indicate nel permesso di costruzione
N° 1310 del 27 AGO. 1968
L'ING. CAPO

VARIANTE 4
7 AGO. 1968

pianta del 2° piano _ rapp.: 1/50

fabbricato: H

modifica al progetto approvato

eseguito per incarico del Prof. Lorenzo Schiaffino

Dott. EMILIO NELLI
ARCHITETTO