

11 MAG. 1970

1

2 VARIANTE
APPROVATO

16 MAR. 1971 CONTROLLATO

fabbricato:

H

planimetria generale

modifica al progetto approvato:

L.C. n. del 18 novembre 1968


eroguito per incarico del Prof. Lorenzo Schiaffino

Dott. EMILIO NELLI
ARCHITETTO

Approvato dal Sindaco alle condizioni
Indicazioni nel permesso di costruzione
N. 777 del 16-3-1971
L'ING. CAPO
infini



planimetria generale 1/2000 - seg. A foglio 18

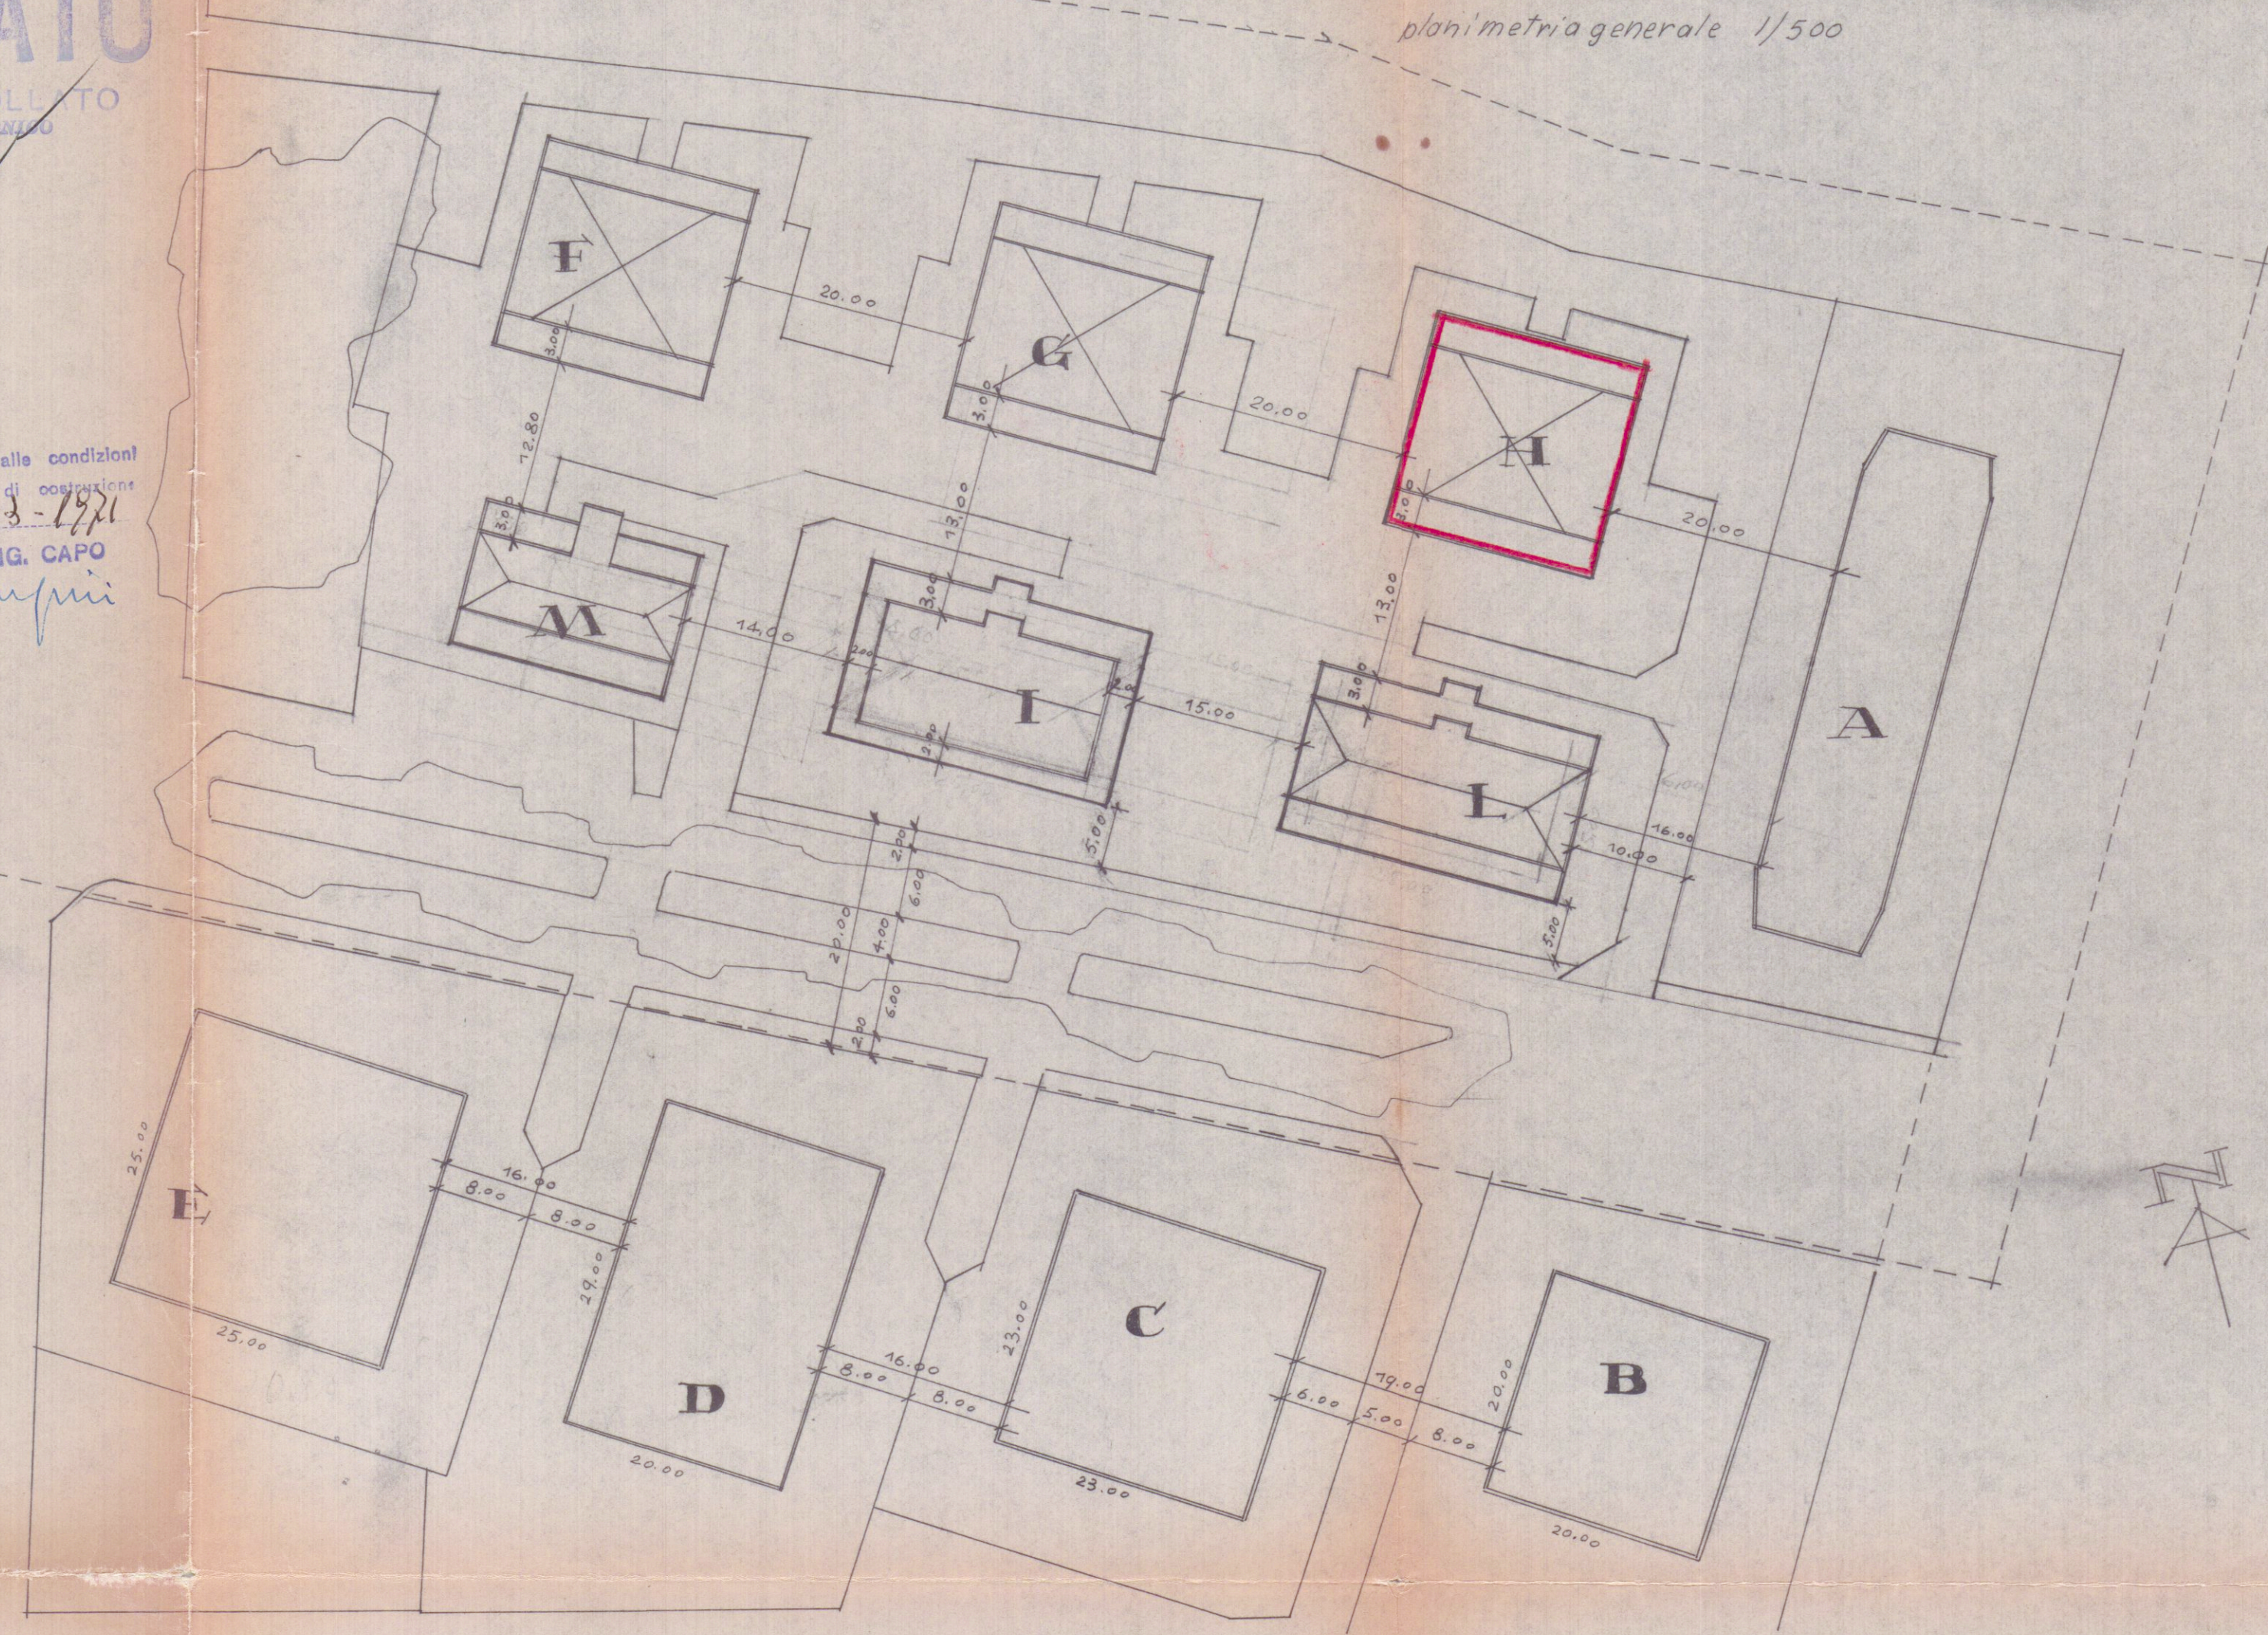

superficie interessata mq. 16.910
superficie di comparto mq. 14.374

cubature:

A	mc. 6.000
F	mc. 4.278
G	mc. 4.278
H	mc. 4.278
I	mc. 9.287
L	mc. 9.287
M	mc. 1.881

totale mc. 38.289

indice di fabbricabilità = mc. 2,5 / mq.

secondo la superficie interessata mc. (16.910 x 2,5) = mc. 42.275

secondo la sola superficie di comparto mc. (14.374 x 2,5) = mc. 35.935

indice di copertura = $s_c = \frac{1}{5} A$

superfici coperte:

A	mq. 495
F	mq. 361
G	mq. 361
H	mq. 361
I	mq. 375
L	mq. 375
M	mq. 247

totale mq. 2585

$$\frac{1}{5} A = \frac{1}{5} 35.935 = 7187 > 2585$$

superficie a sosta auto:

fabbricato A mq. 430 (ossia tutto il portico del piano terreno)
fabbricati F) G) H) I) L) M) in complesso mq. 945,00 / me. 18.915

percorsi interni ai lotti