


TECNICO:
Geom. DEL GROSSO ROBERTO
Via Campo d'Appio 32
54033 Carrara (MS)

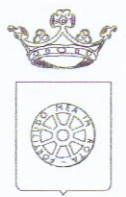

Provincia di Massa Carrara
Comune di Carrara

COMMITTENTE:
Giovanni Belloni
Via Lunigiana n.2
54033 Aulla (MS)

UBICAZIONE:
Comune di Carrara (MS), Loc. Marina di Carrara - Viale Monzoni n.33

DESCRIZIONE OPERA:
S.C.I.A. a completamento delle opere iniziate
con D.I.A. n°603 del 05/11/2008.



Tavola:

2

OGGETTO:
Planimetrie / Sezioni / Prospetti - Scala 1:100
Planimetria Generale - Scala 1:200
Particolare recinzione - Scala 1:50

Stato Progetto

Firma:

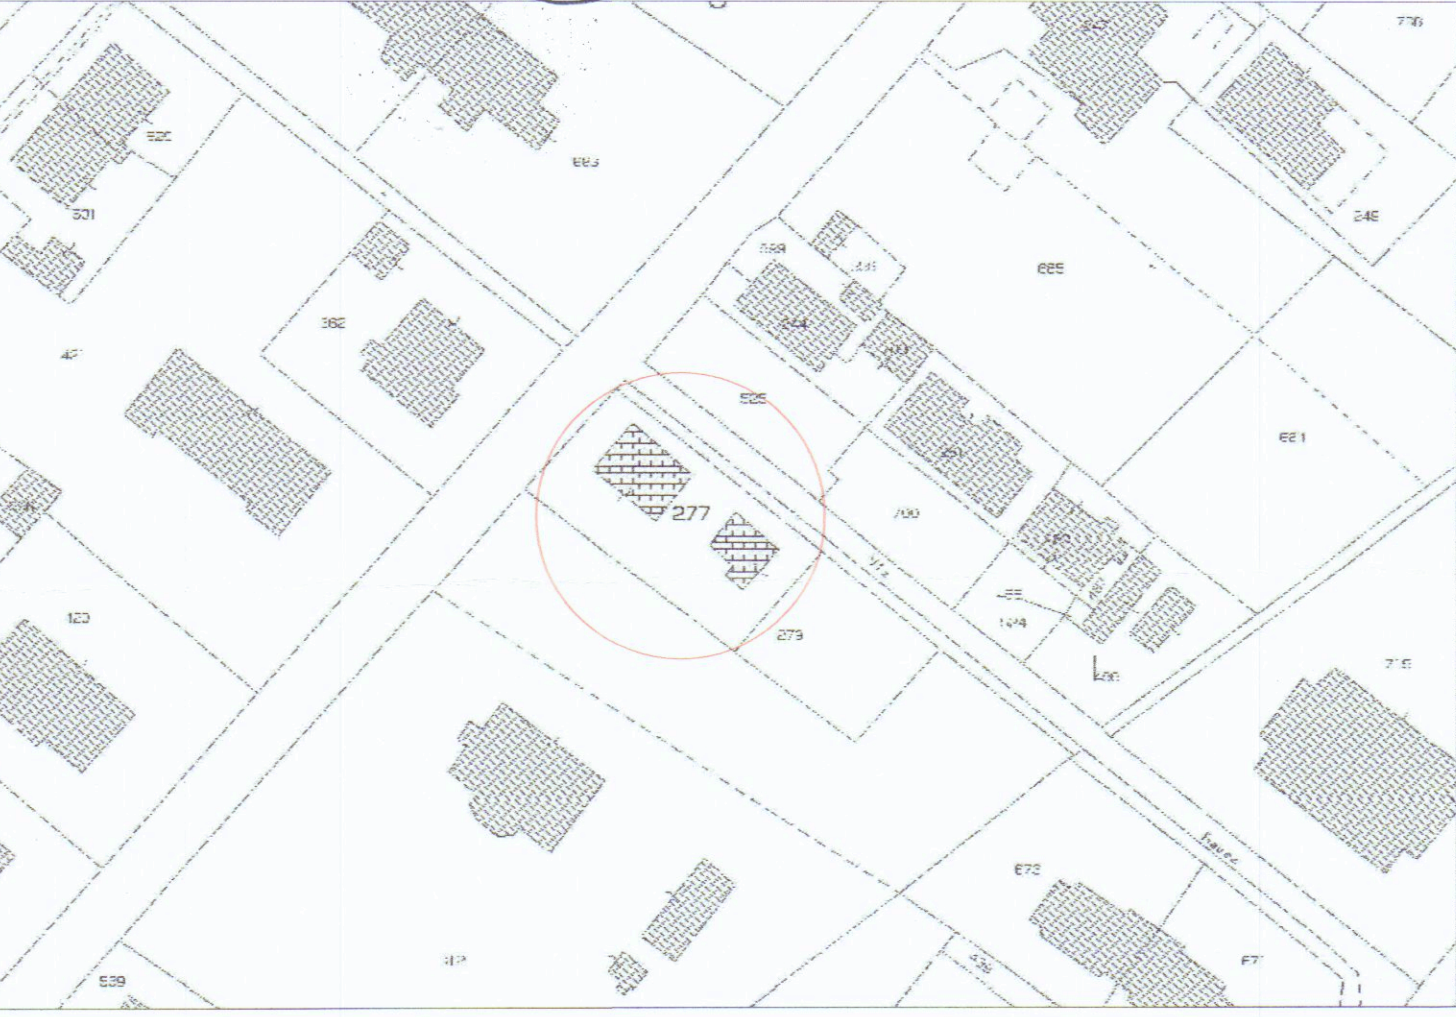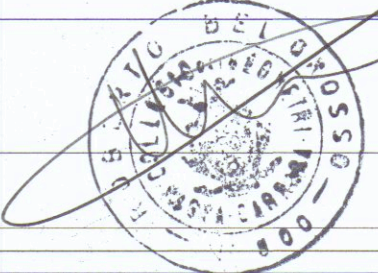


STRALCIO CATASTALE
foglio 89 - mappali 277 - sub 1

Cancello carrabile scorrevole

Casetta di
pertinenza


Pergolato
in legno

Abitazione
Principale


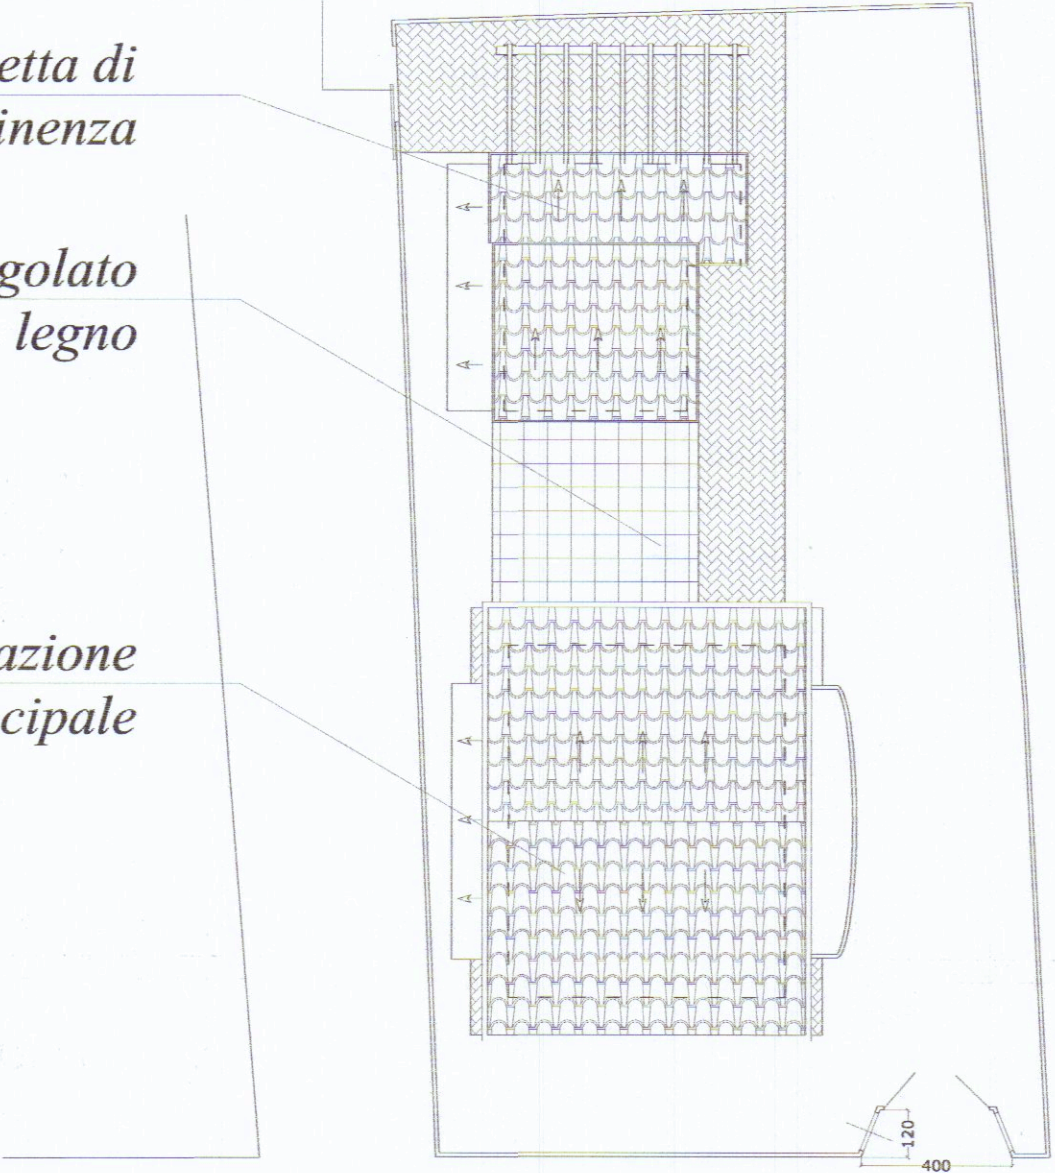


PLANIMETRIA GENERALE

"Pergolati" Allegato "DS.3" REC
Sup. Pergolato 20,72 mq < 50% sup. giardino di pertinenza


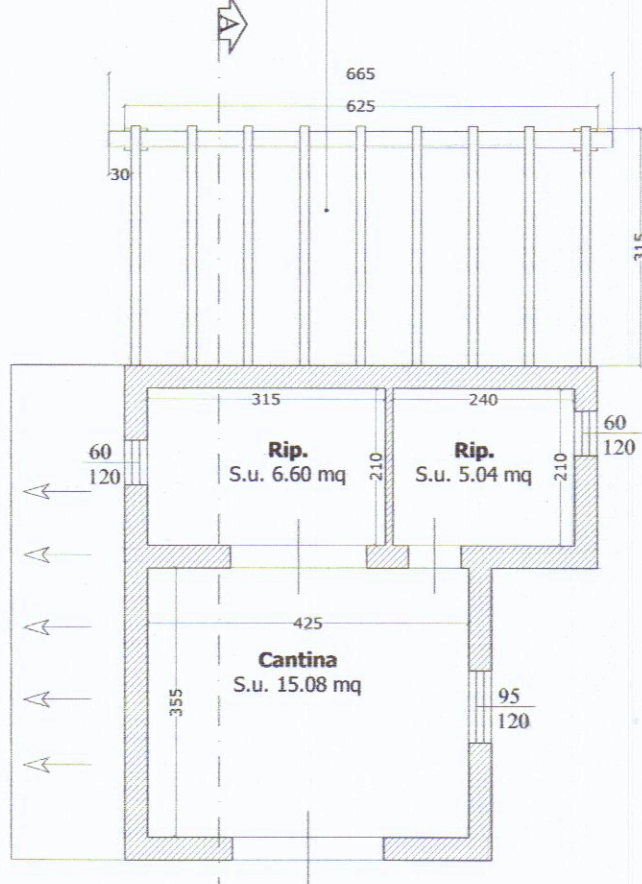


PIANO TERRA CASETTA

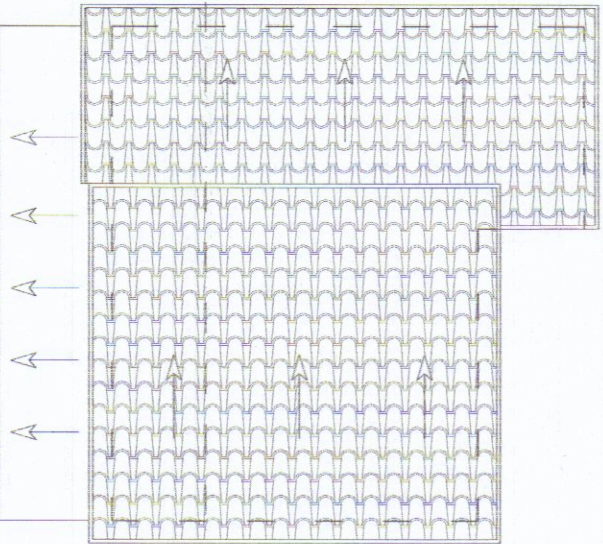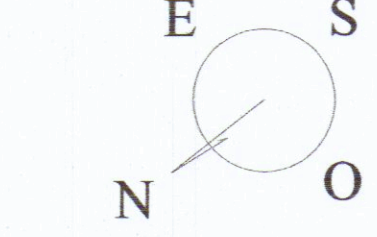


COPERTURA CASETTA


Piantumazione di
rampicanti

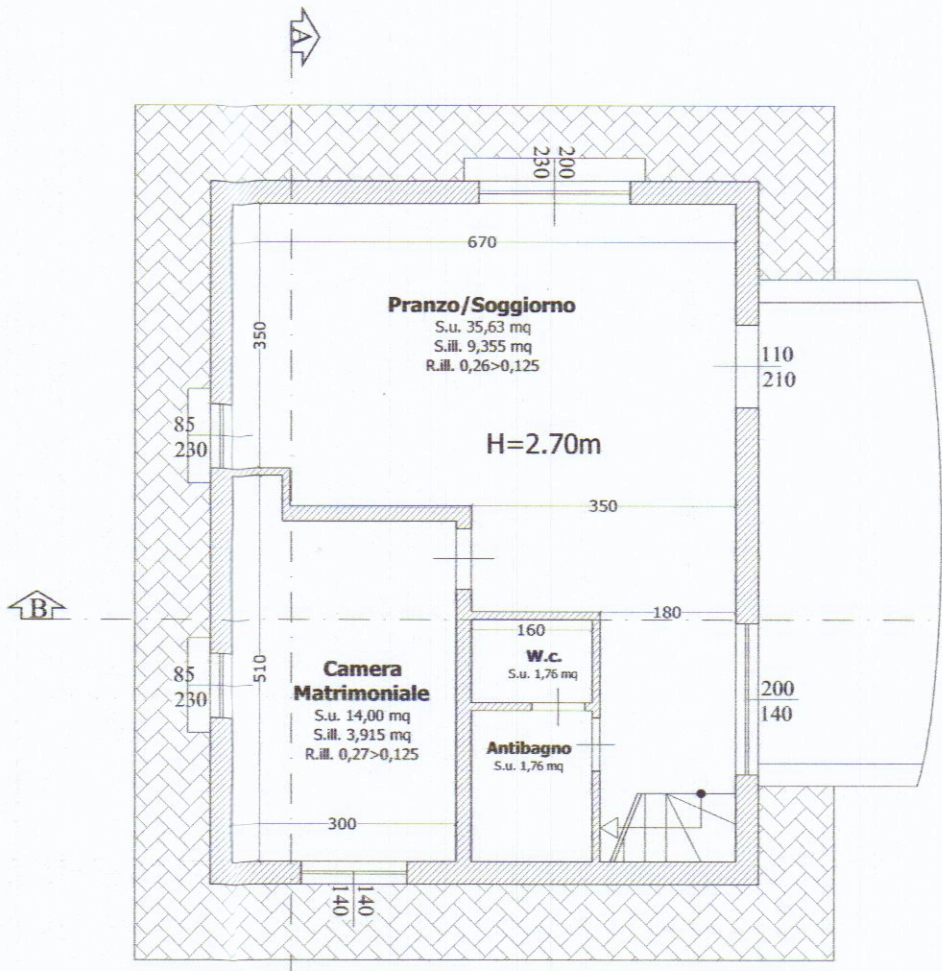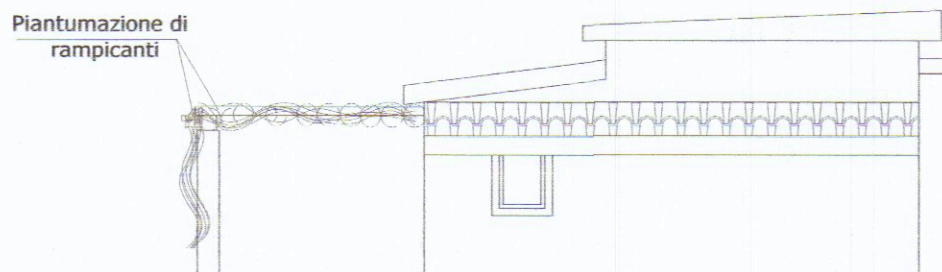



PIANO TERRA

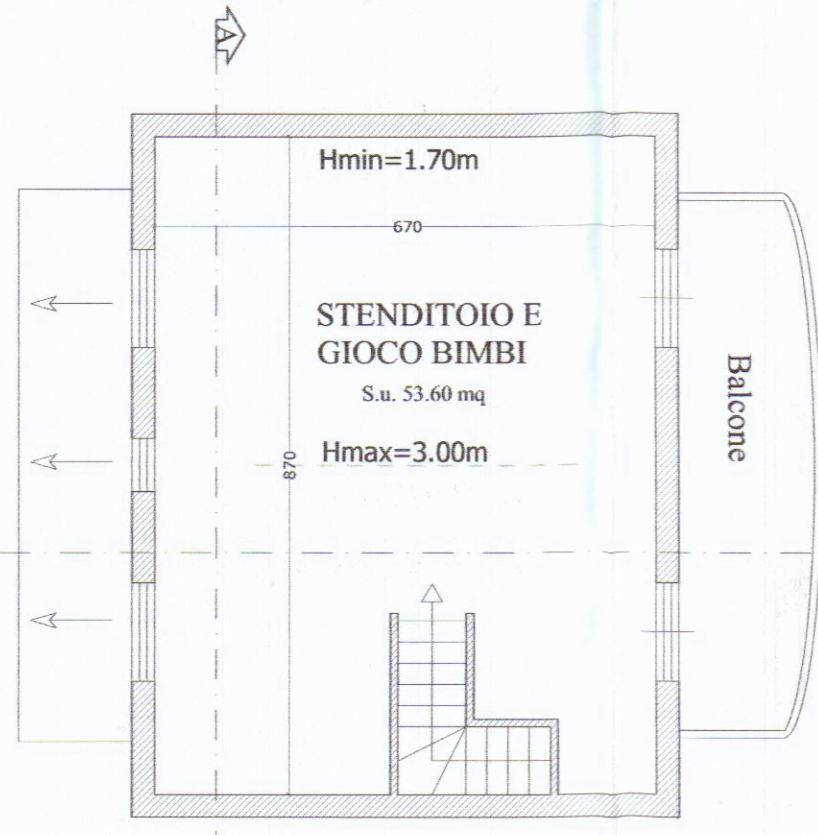


PIANO PRIMO

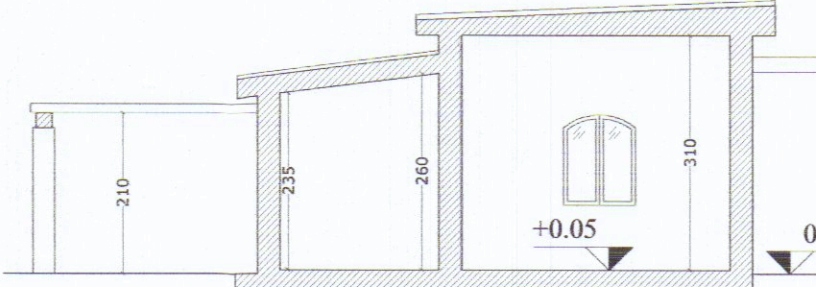

SEZIONE A-A

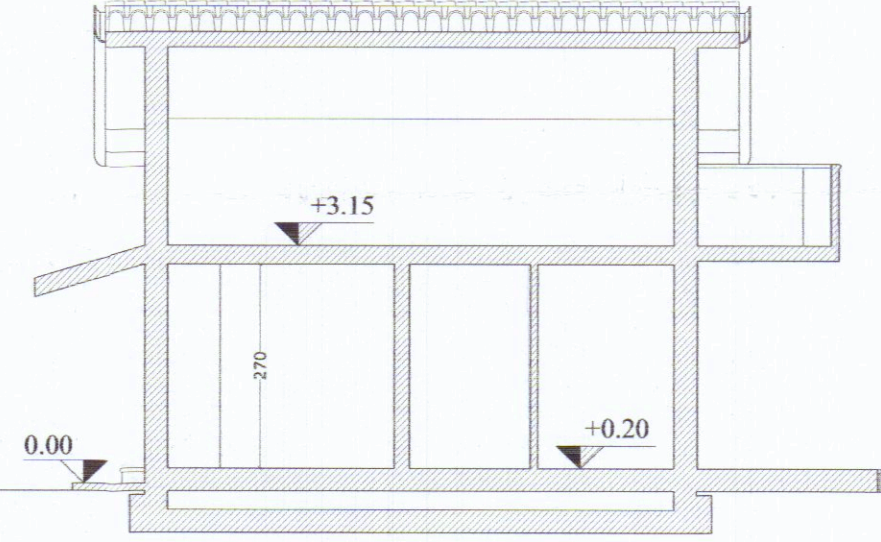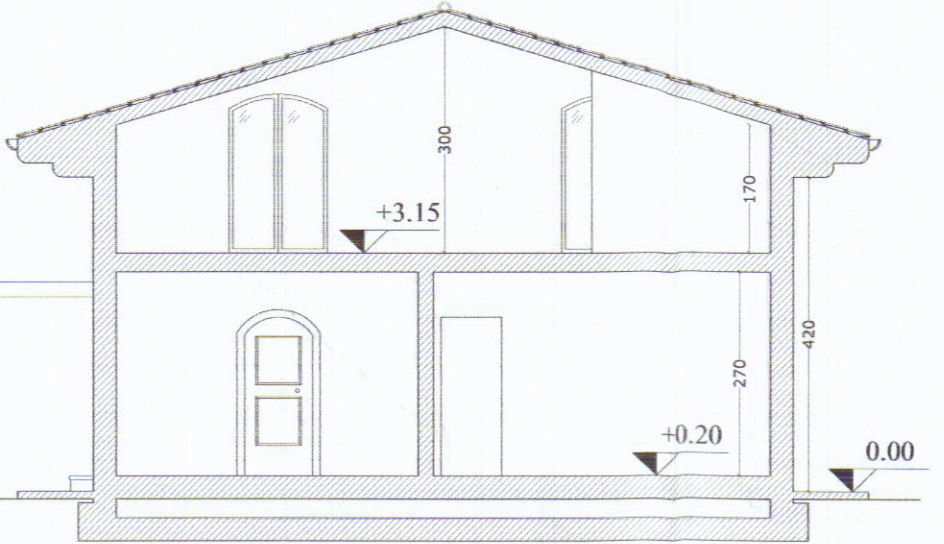

SEZIONE B-B

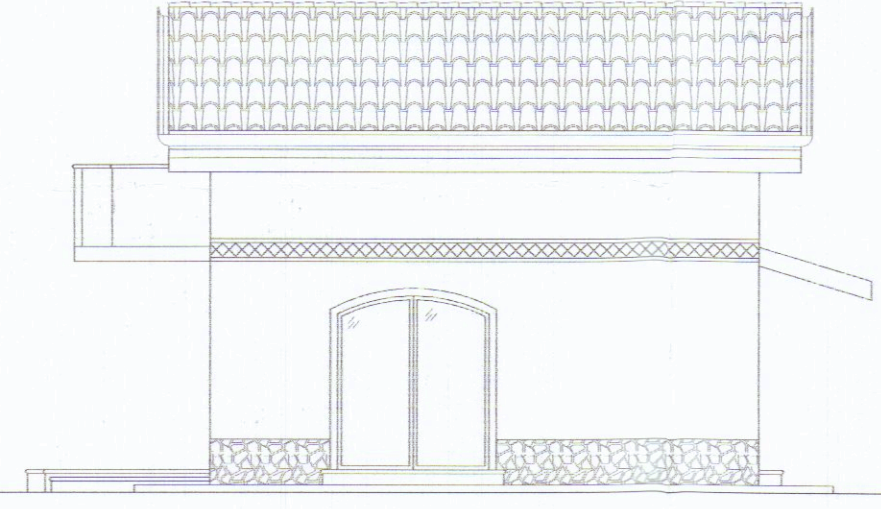


PROSPETTO SUD-EST




PROSPETTO NORD EST



PROSPETTO SUD OVEST

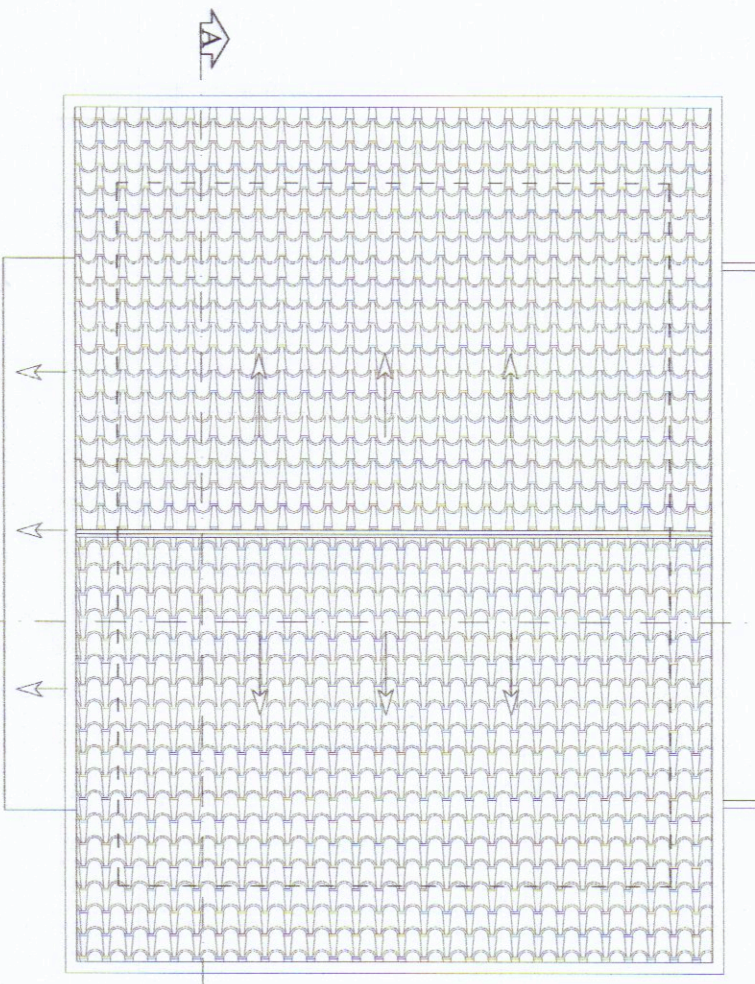


COPERTURA

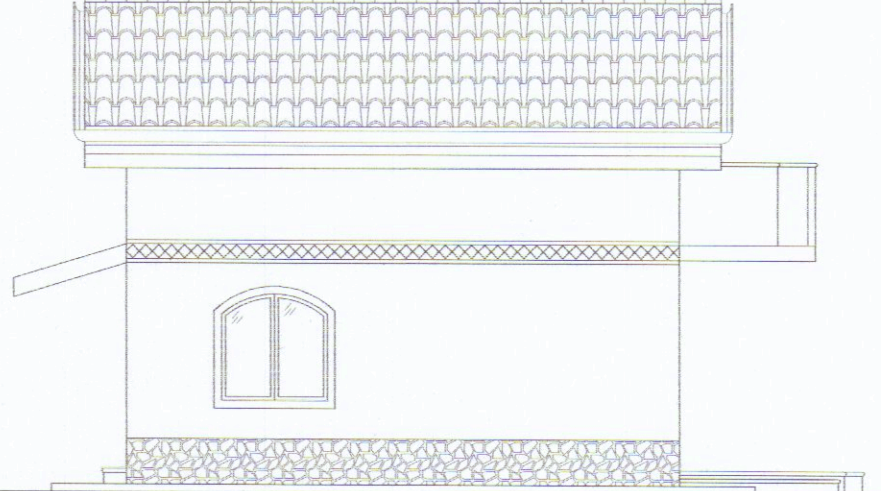

PROSPETTO NORD-OVEST

"Recinzioni" Allegato "DS.2" REC
Recinzione alta in muratura intonacata,
tinteggiata nel rispetto dei valori architettonici
dell'edificio e delle recinzioni limitrofe e rifinita
in sommità con mantellina in cotto.

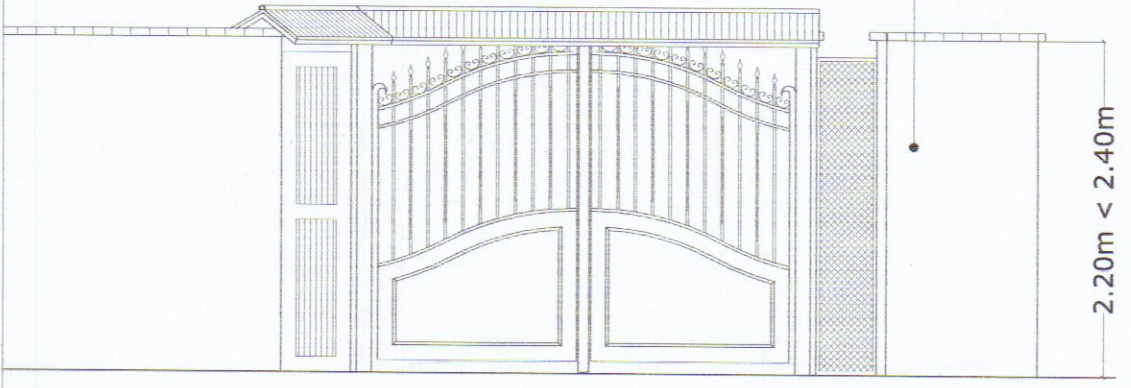

Particolare recinzione
Lato Nord-Ovest

Piantumazione di
rampicanti

