


15 SET. 1987

DATA	PROPR.	DATI CATASTALI
MAGGIO 86	GE.IMM. snc	FG 403 MAP 601
TR	DESCRIZ.	Planimetria
1	FABBRICATO AD USO UFFICI	PIANTE P.P. P. Prop.
	MARINA DI CARRARA VIA GARIBOLDI	DISEGNATO

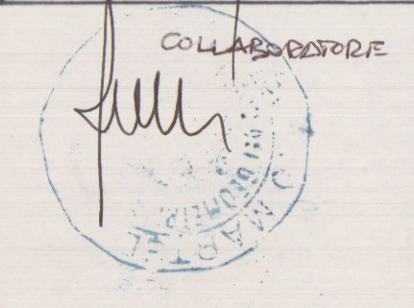

VARIANTE




APPROVATO
23 FEB. 1987

1	13.50 x 13.50	=	206.55	
2	4.80 x 0.80	=	4.44	
3	4.50 x 2.00	=	43.00	
4	3.50 x 4.90	=	22.17	
5	3.30 x 6.60	=	21.78	
6	9.00 x 13.50	=	421.50	
			358.16	

INFORMATIVA DI PRG
ZONA A



RAPP. COSTR. 5 mc/mq
H MAX MI 17.50
DIST. FABBR. LAT. MI 8.00
" " RETRO MI 10.00

SUPERFICIE TERRENO A DISPOSIZIONE	MP 840
VOLUME MAX CONSENTITO	MC 1520
VOLUME FUORI TERRA DI PROGETTO	MC 2485.53
VOLUME INTERRATO	MC 54.87

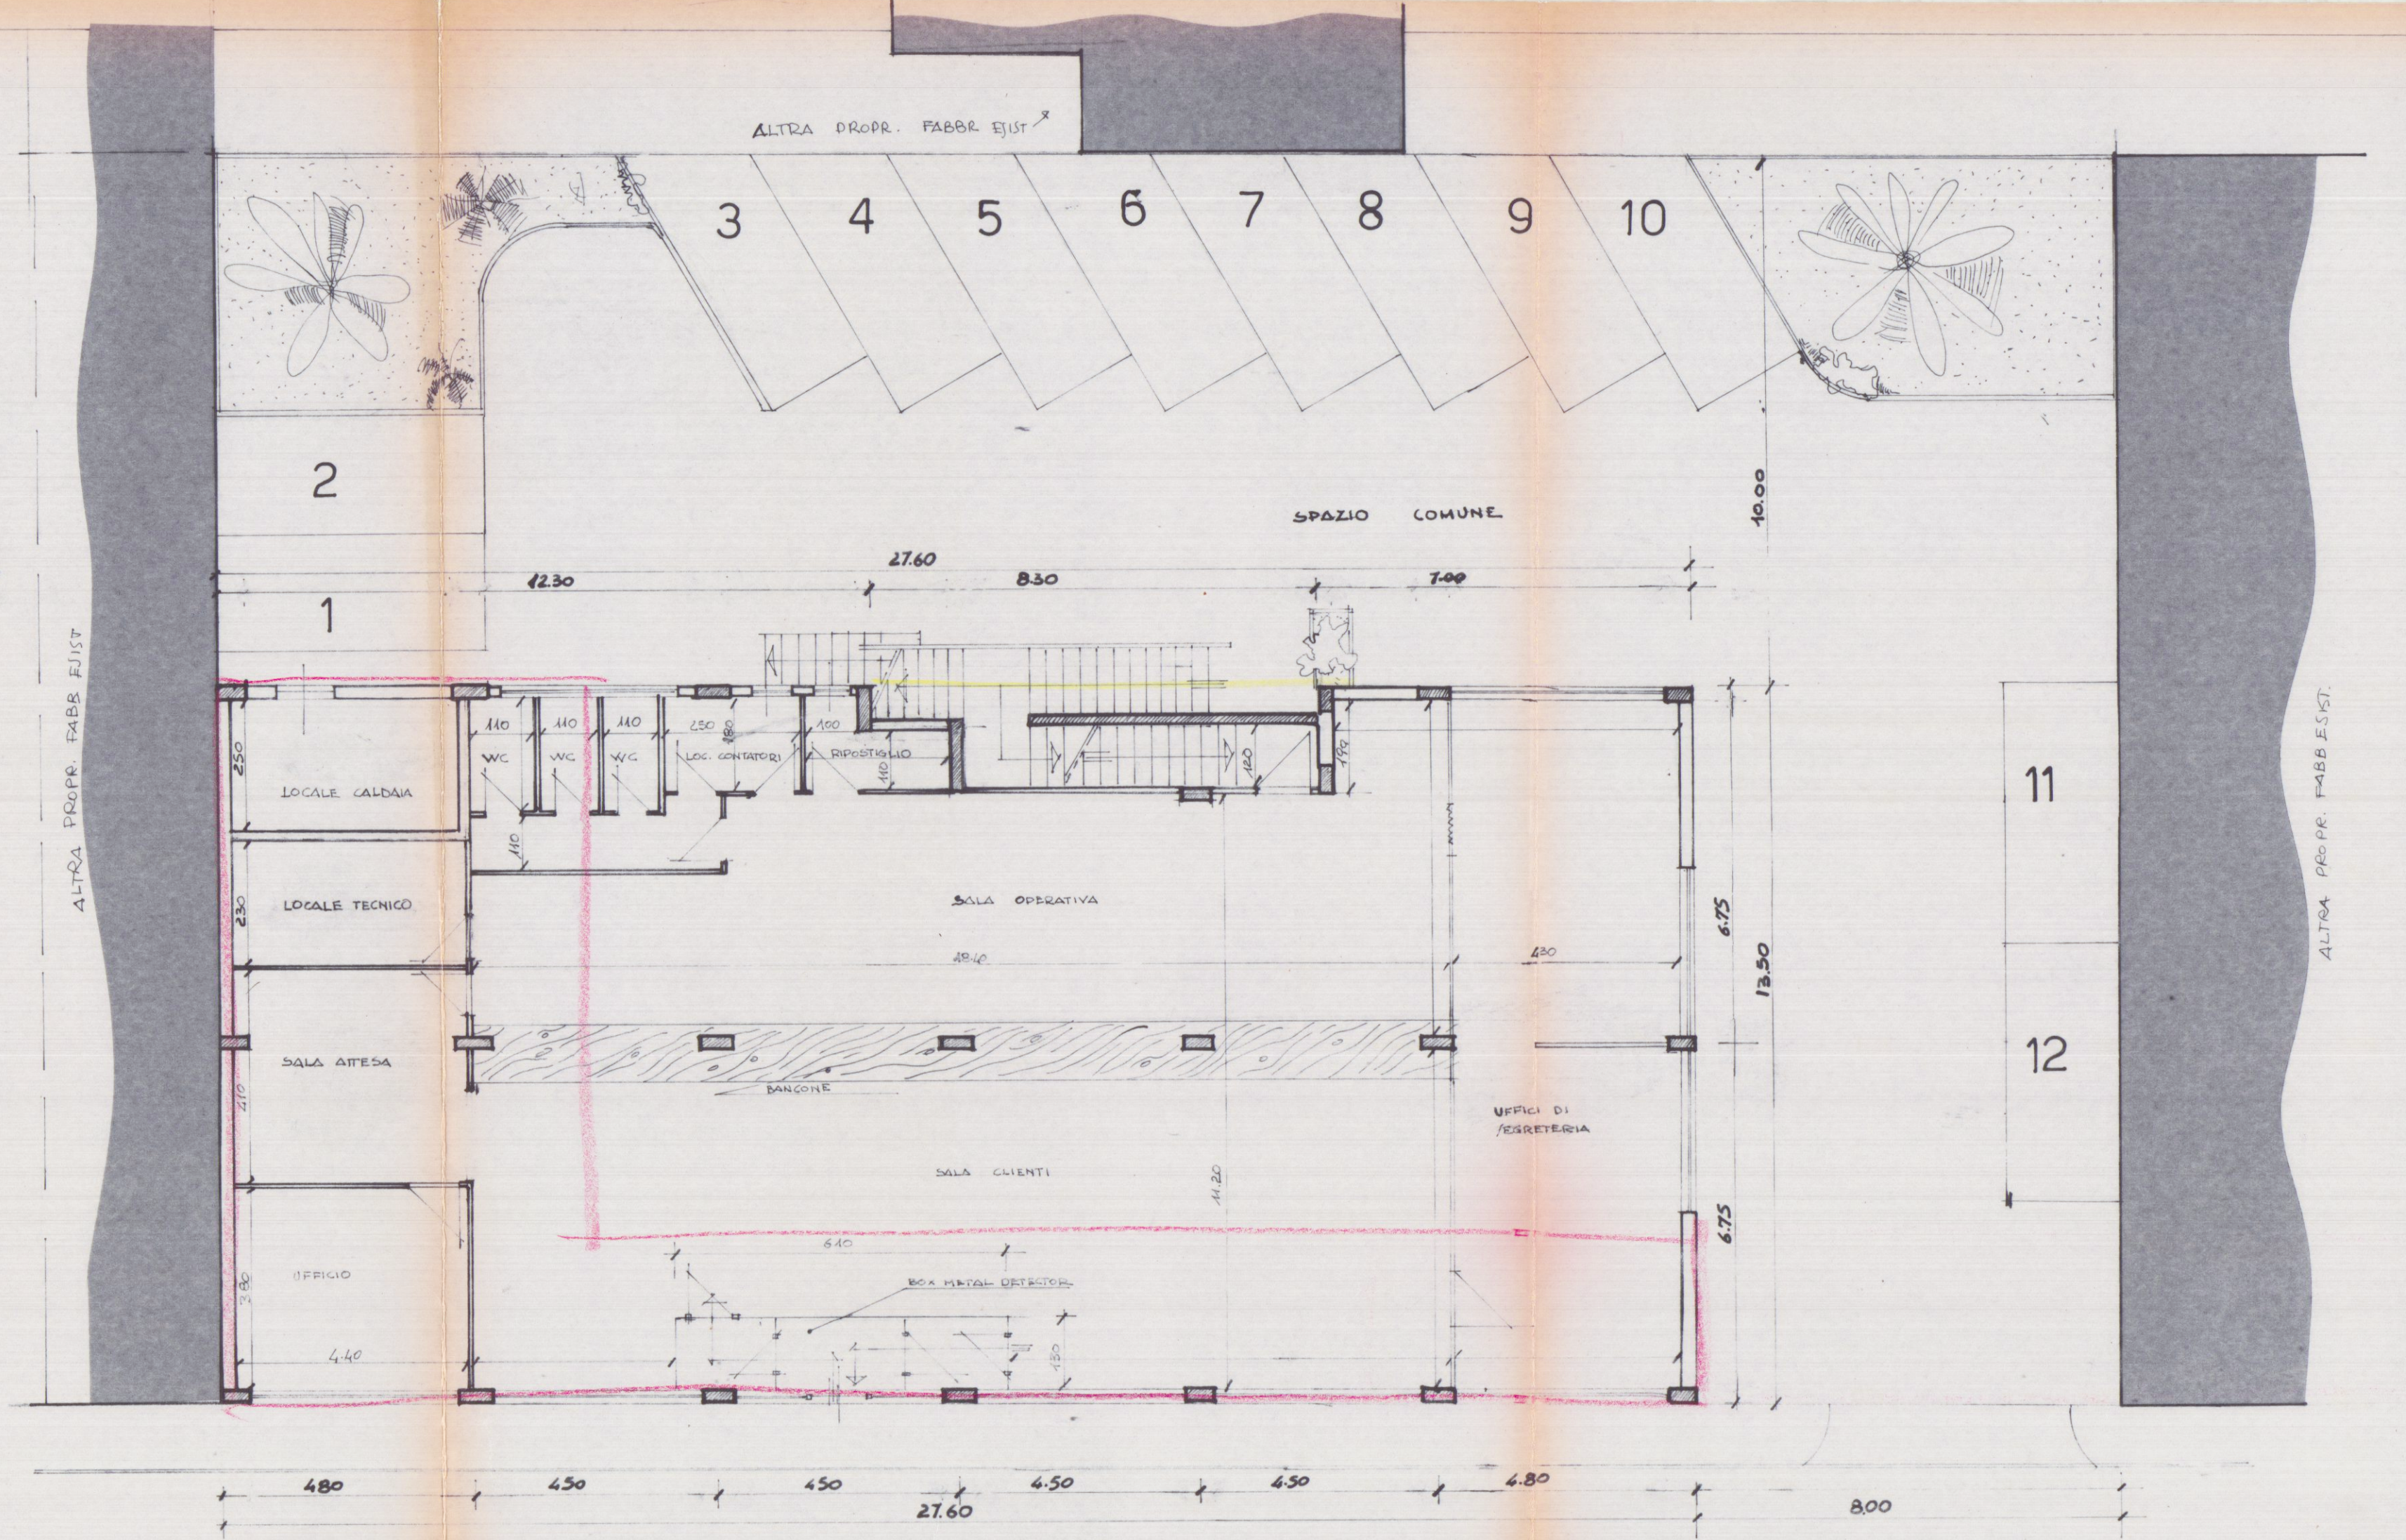


PIANO TERRA

via Garibaldi

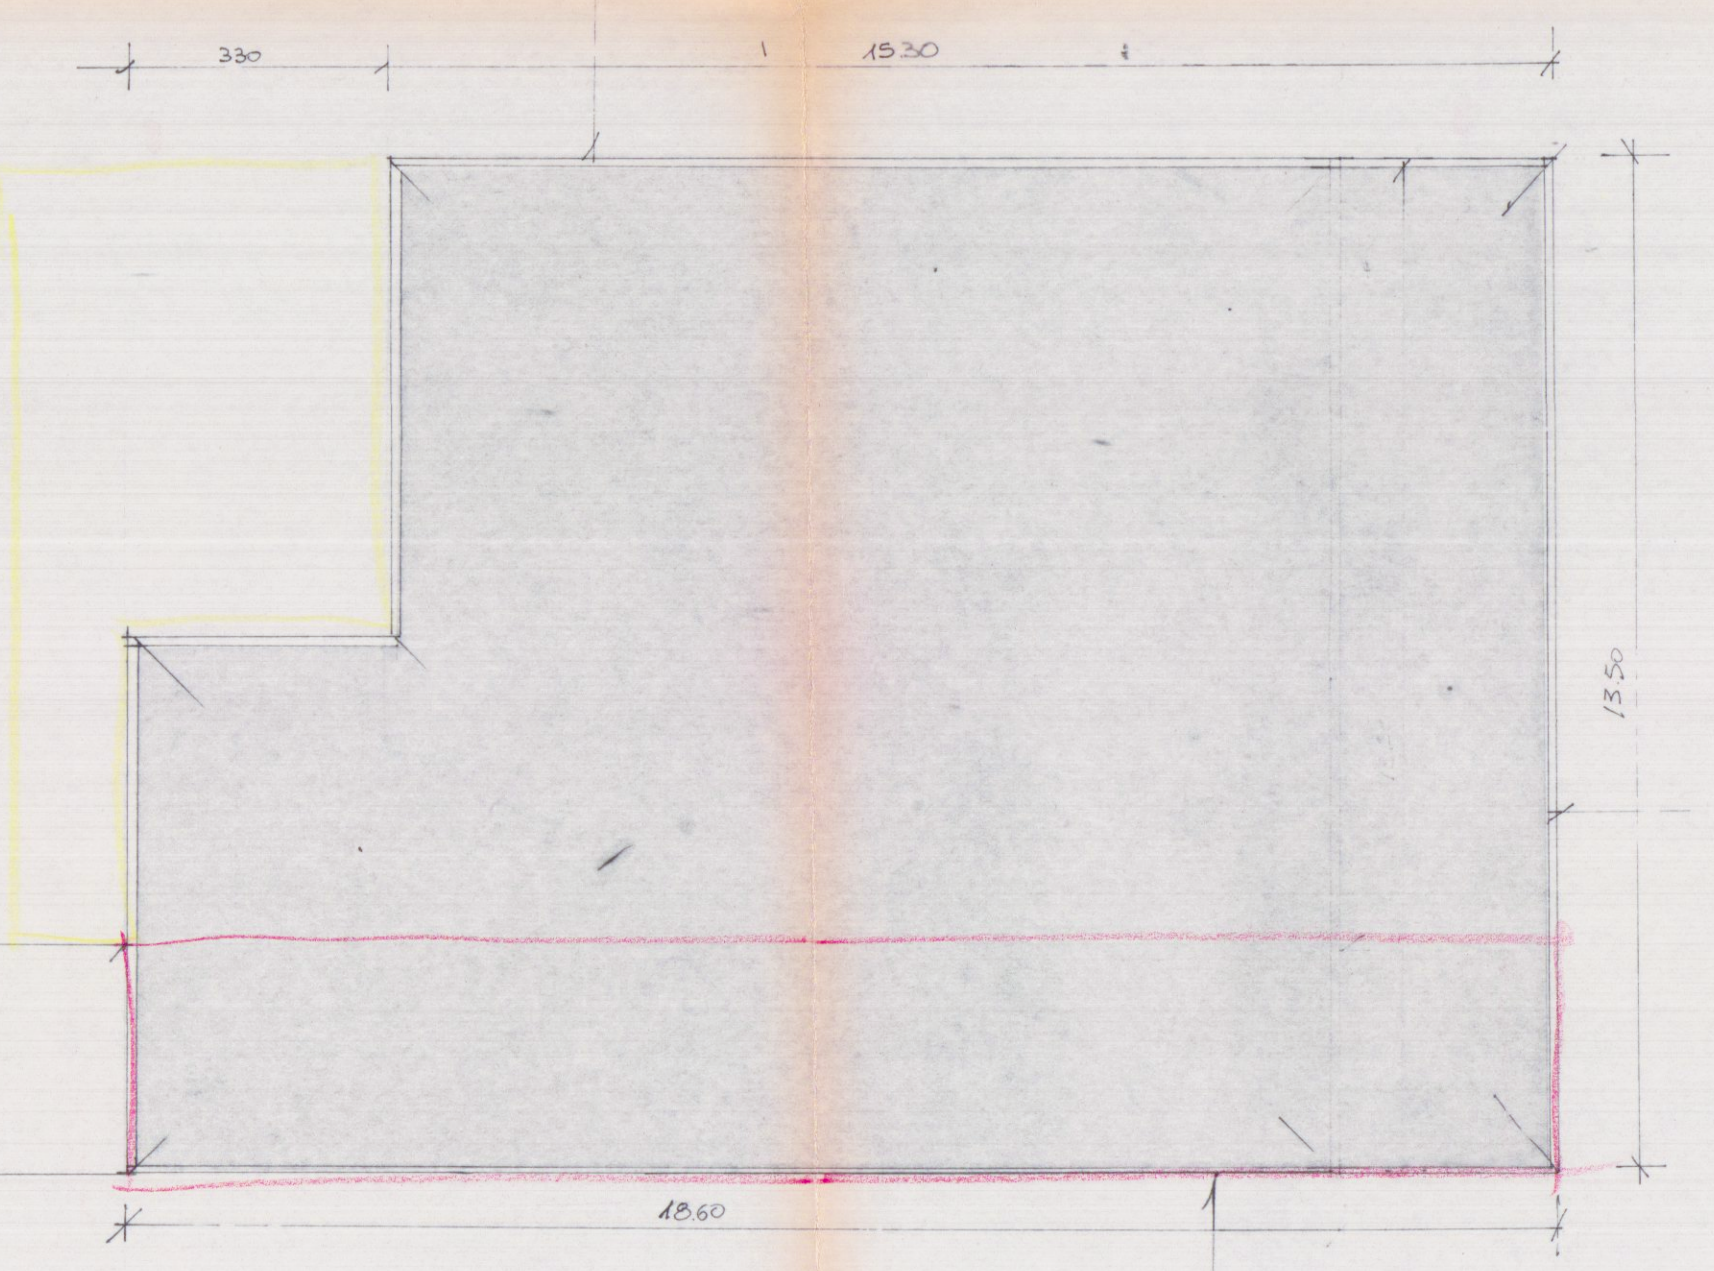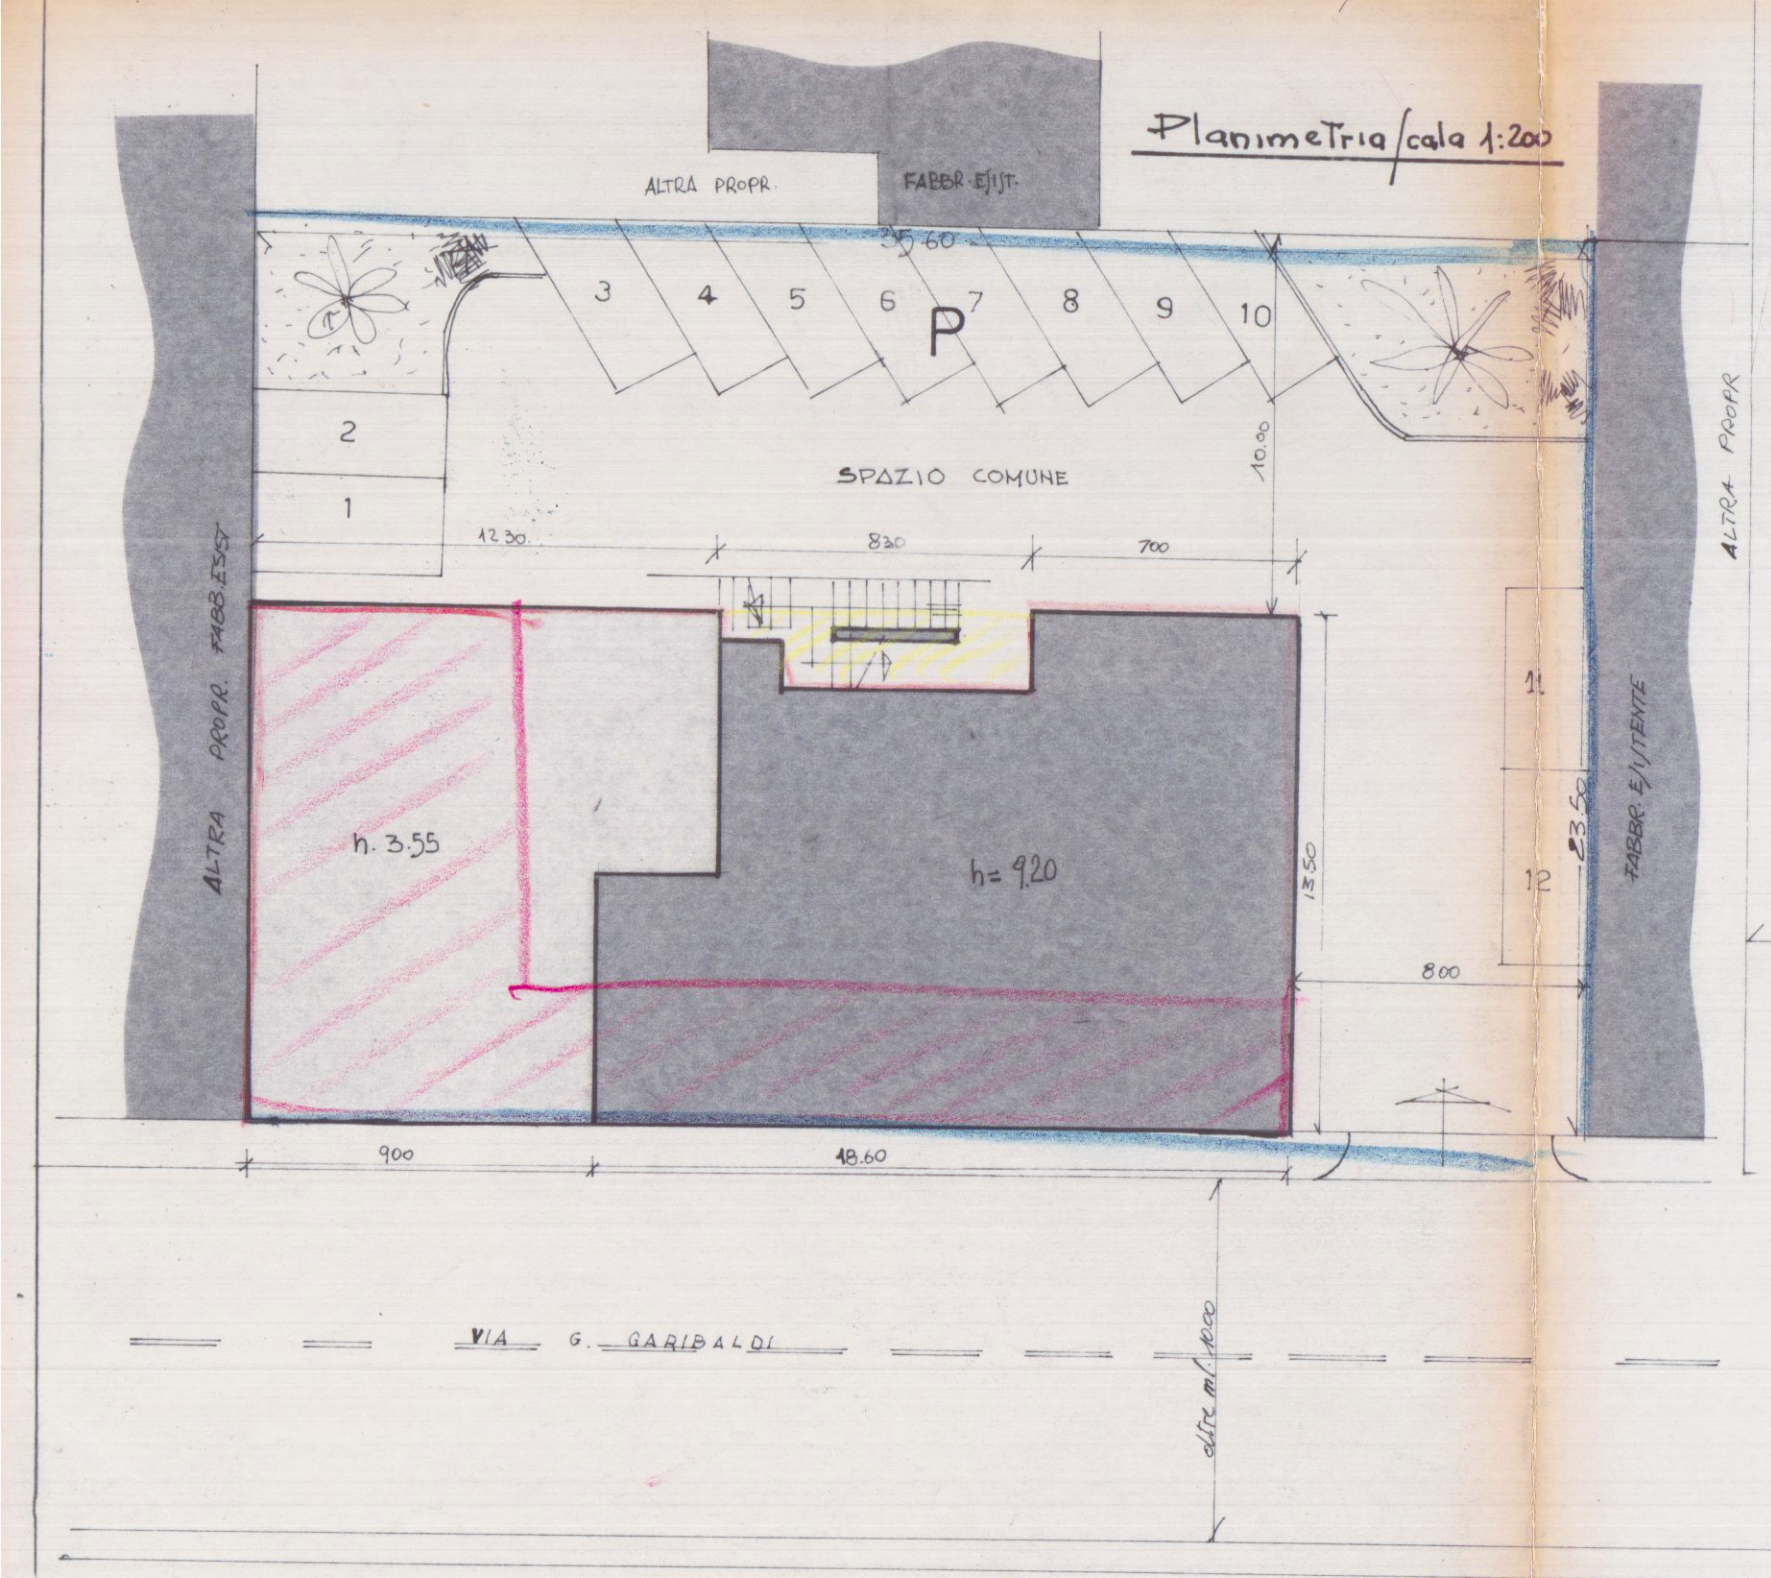

COPERTURA

Via Garibaldi

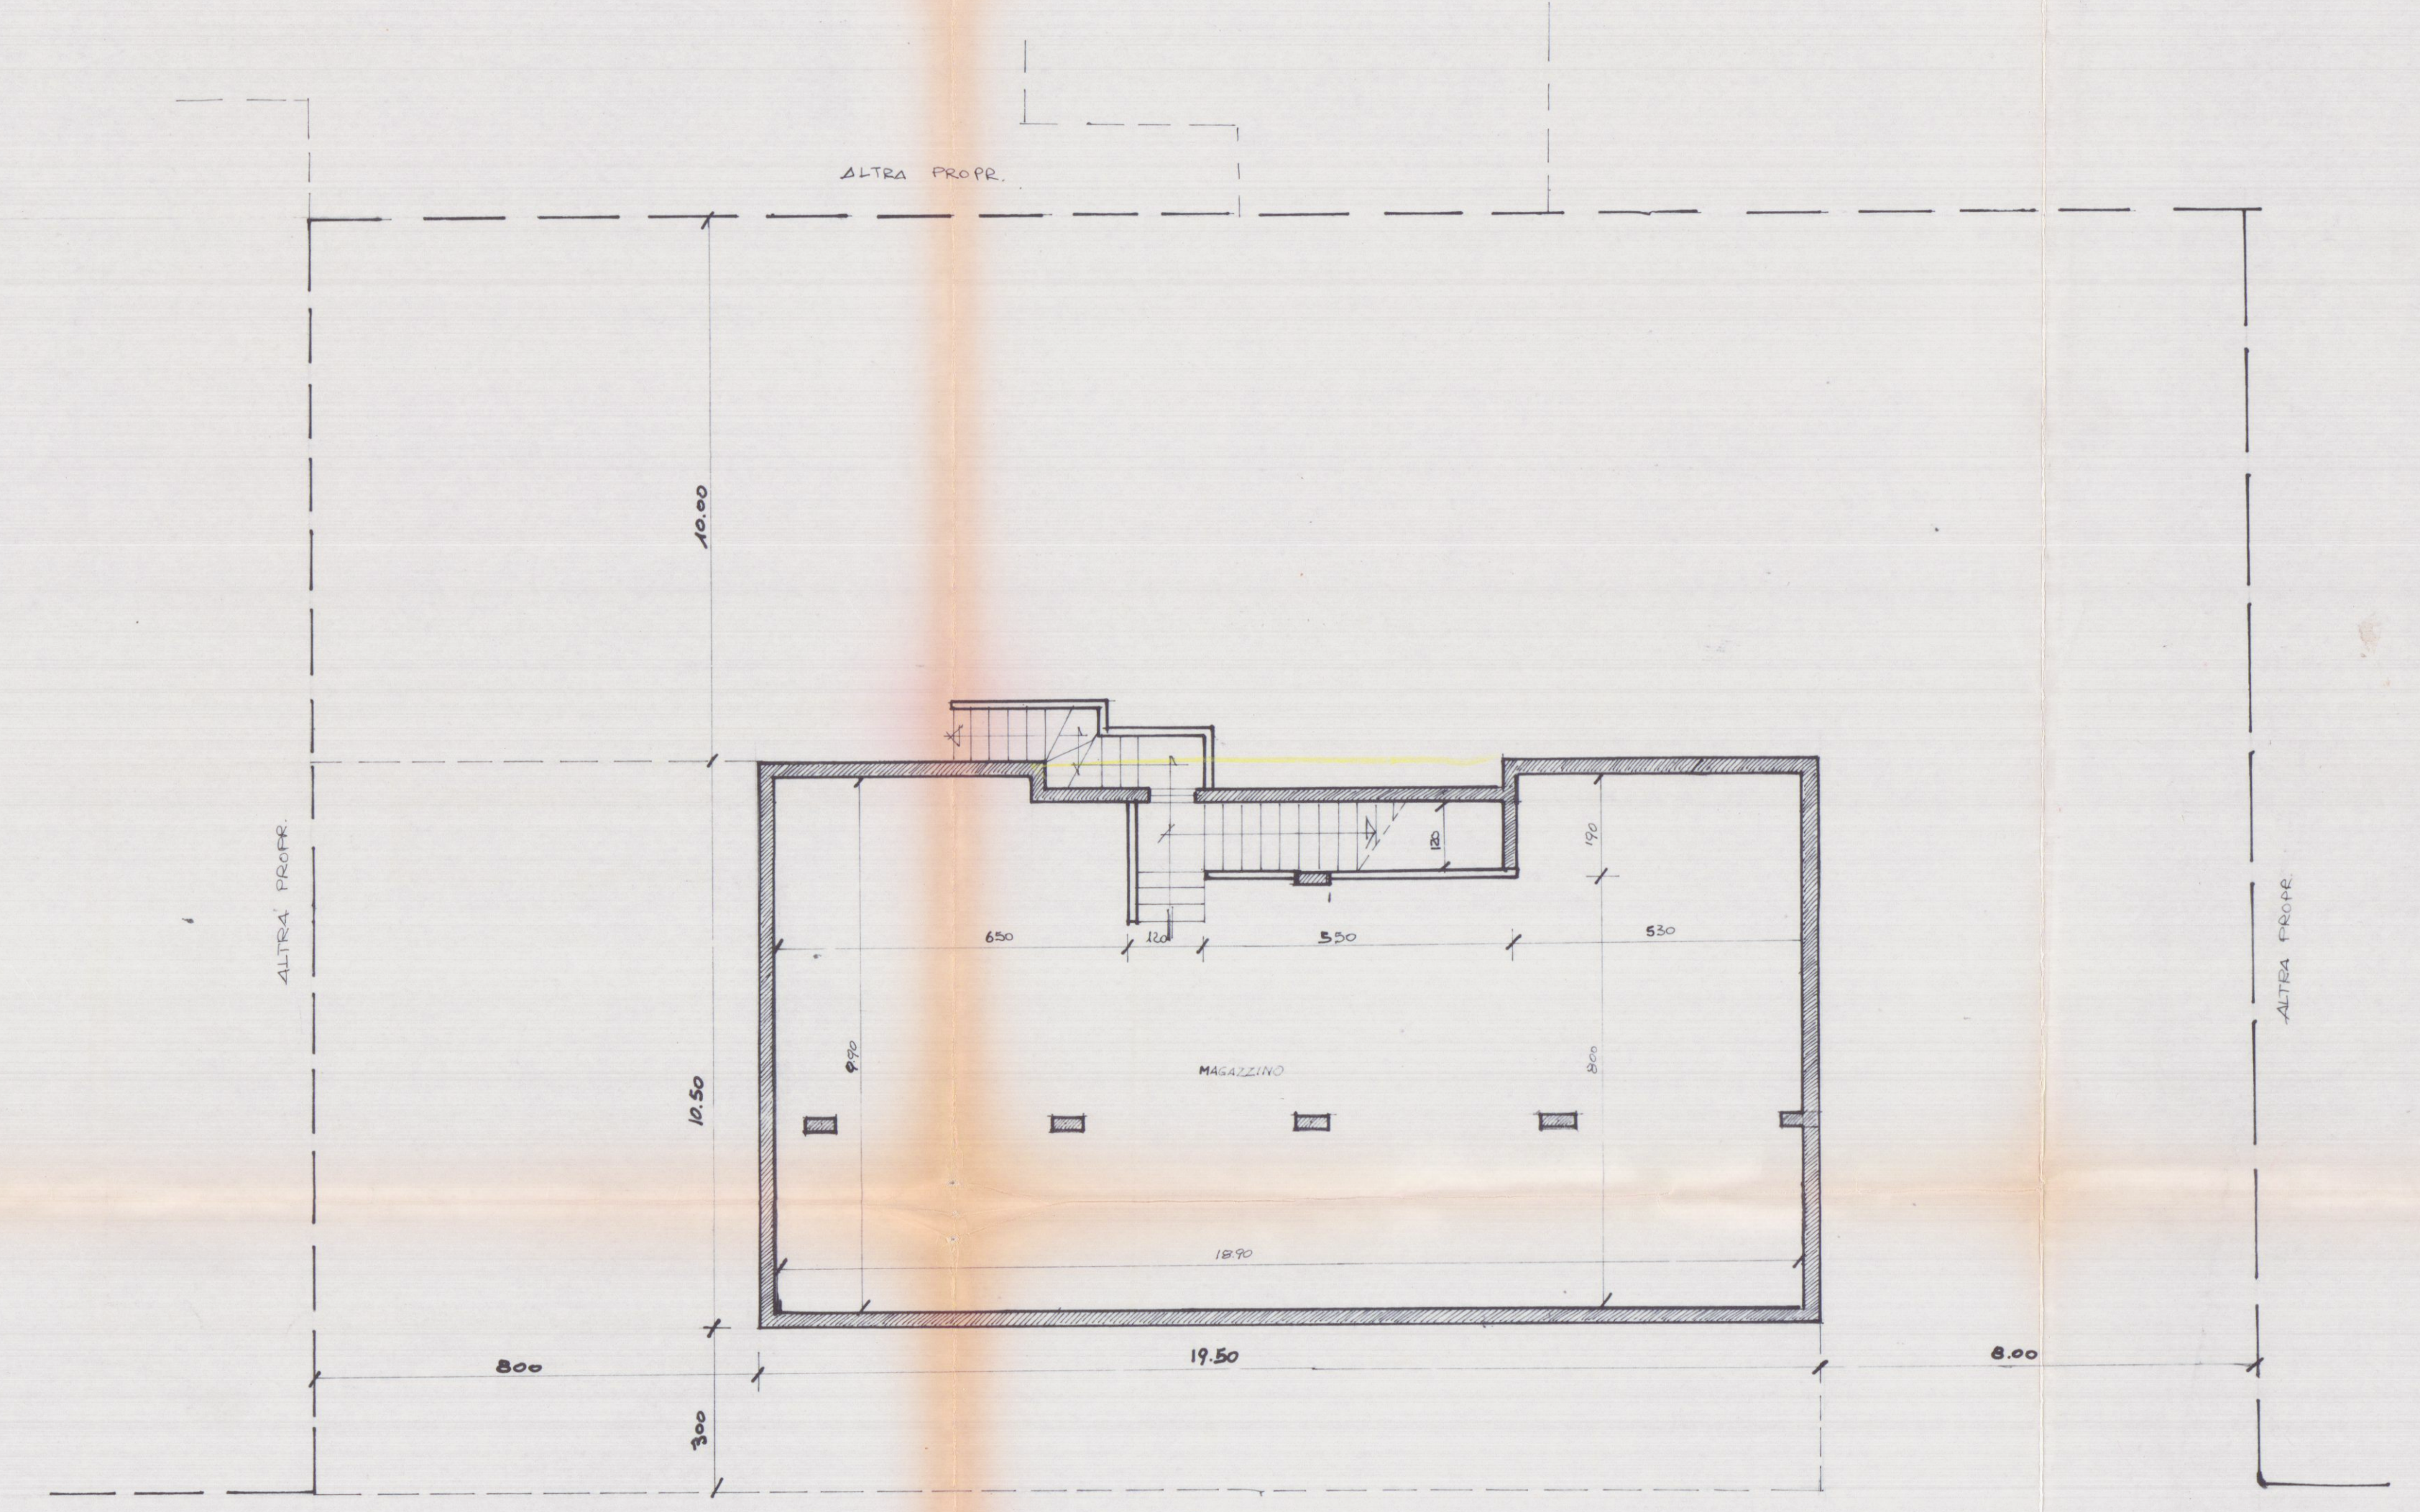

PIANO INTERRATO

via Garibaldi