

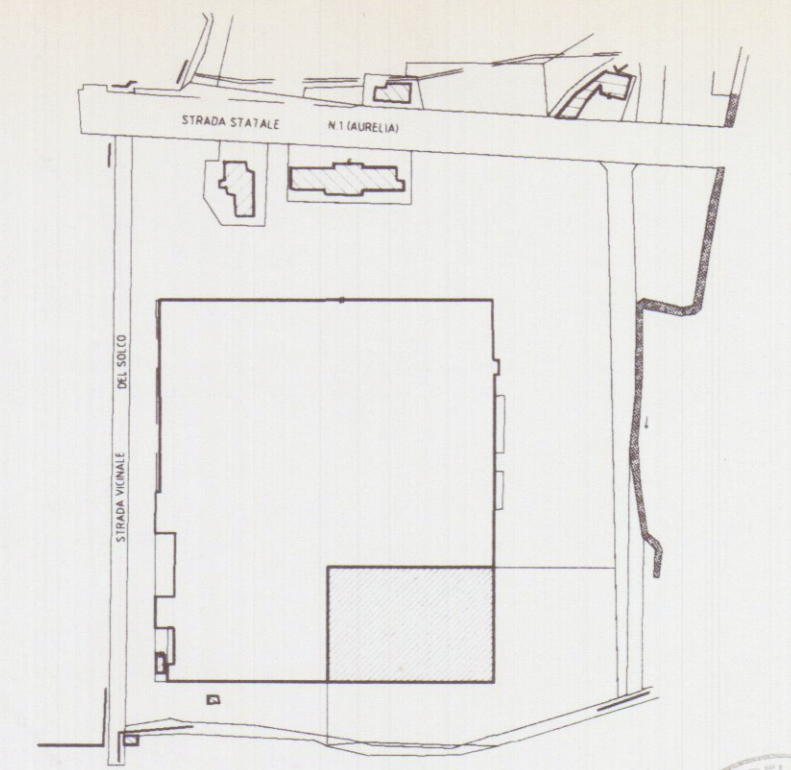


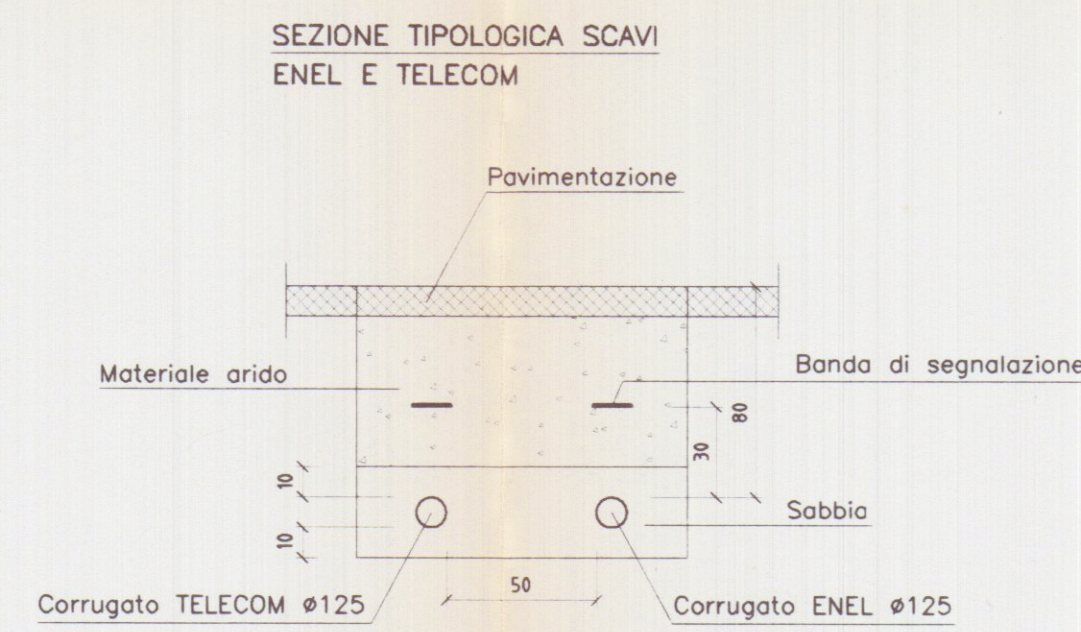

Planimetria di riferimento

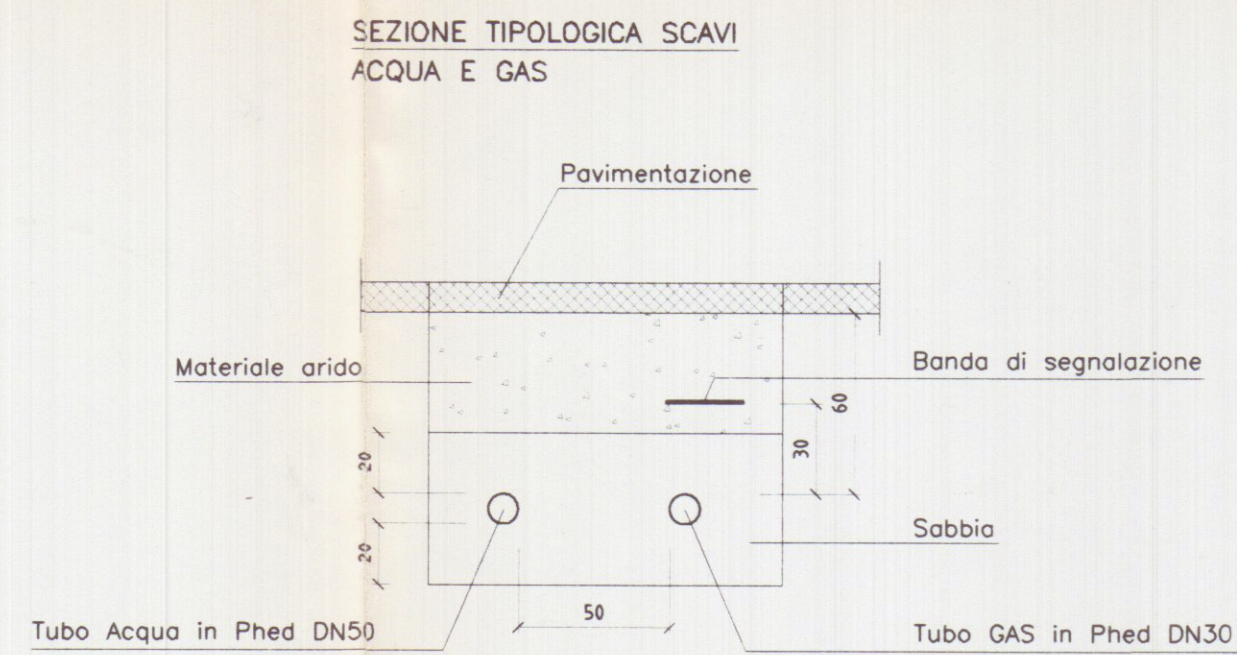

PROGETTAZIONE:

Studio FRUZZETTI

COMMITTENTE:

Società Consortile Area Aurelia a.r.l.

REV.	DATA	DESCRIZIONE	DISEGN.	CONTR.	APPROV.
0	Gen 2002	PRIMA USUITA	DEPETRI	FRUZZETTI	

PROPRIETA':

Società Consortile Area Aurelia a r.l.

OGGETTO: Ristrutturazione di porzione di fabbricato industriale sito in Comune di Carrara Via Aurelia

SCALA
1:200
TAVOLA
8


STATO DI PROGETTO

TITOLO: SCHEMA IMPIANTI

TAV. NON
RIMBATTITA
Fino 18/4/2002

SIMB. GRAFICI	DESCRIZIONE
	Pozzetti in cls
	Tubo in PVC fognatura Nero
	Tubo in PVC fognatura Bianca
	Punto di fornitura enti
	Corrugato
	Tubo Pehd
	Valvola d'intercettazione
	Punto di fornitura ENEL

LEGENDA

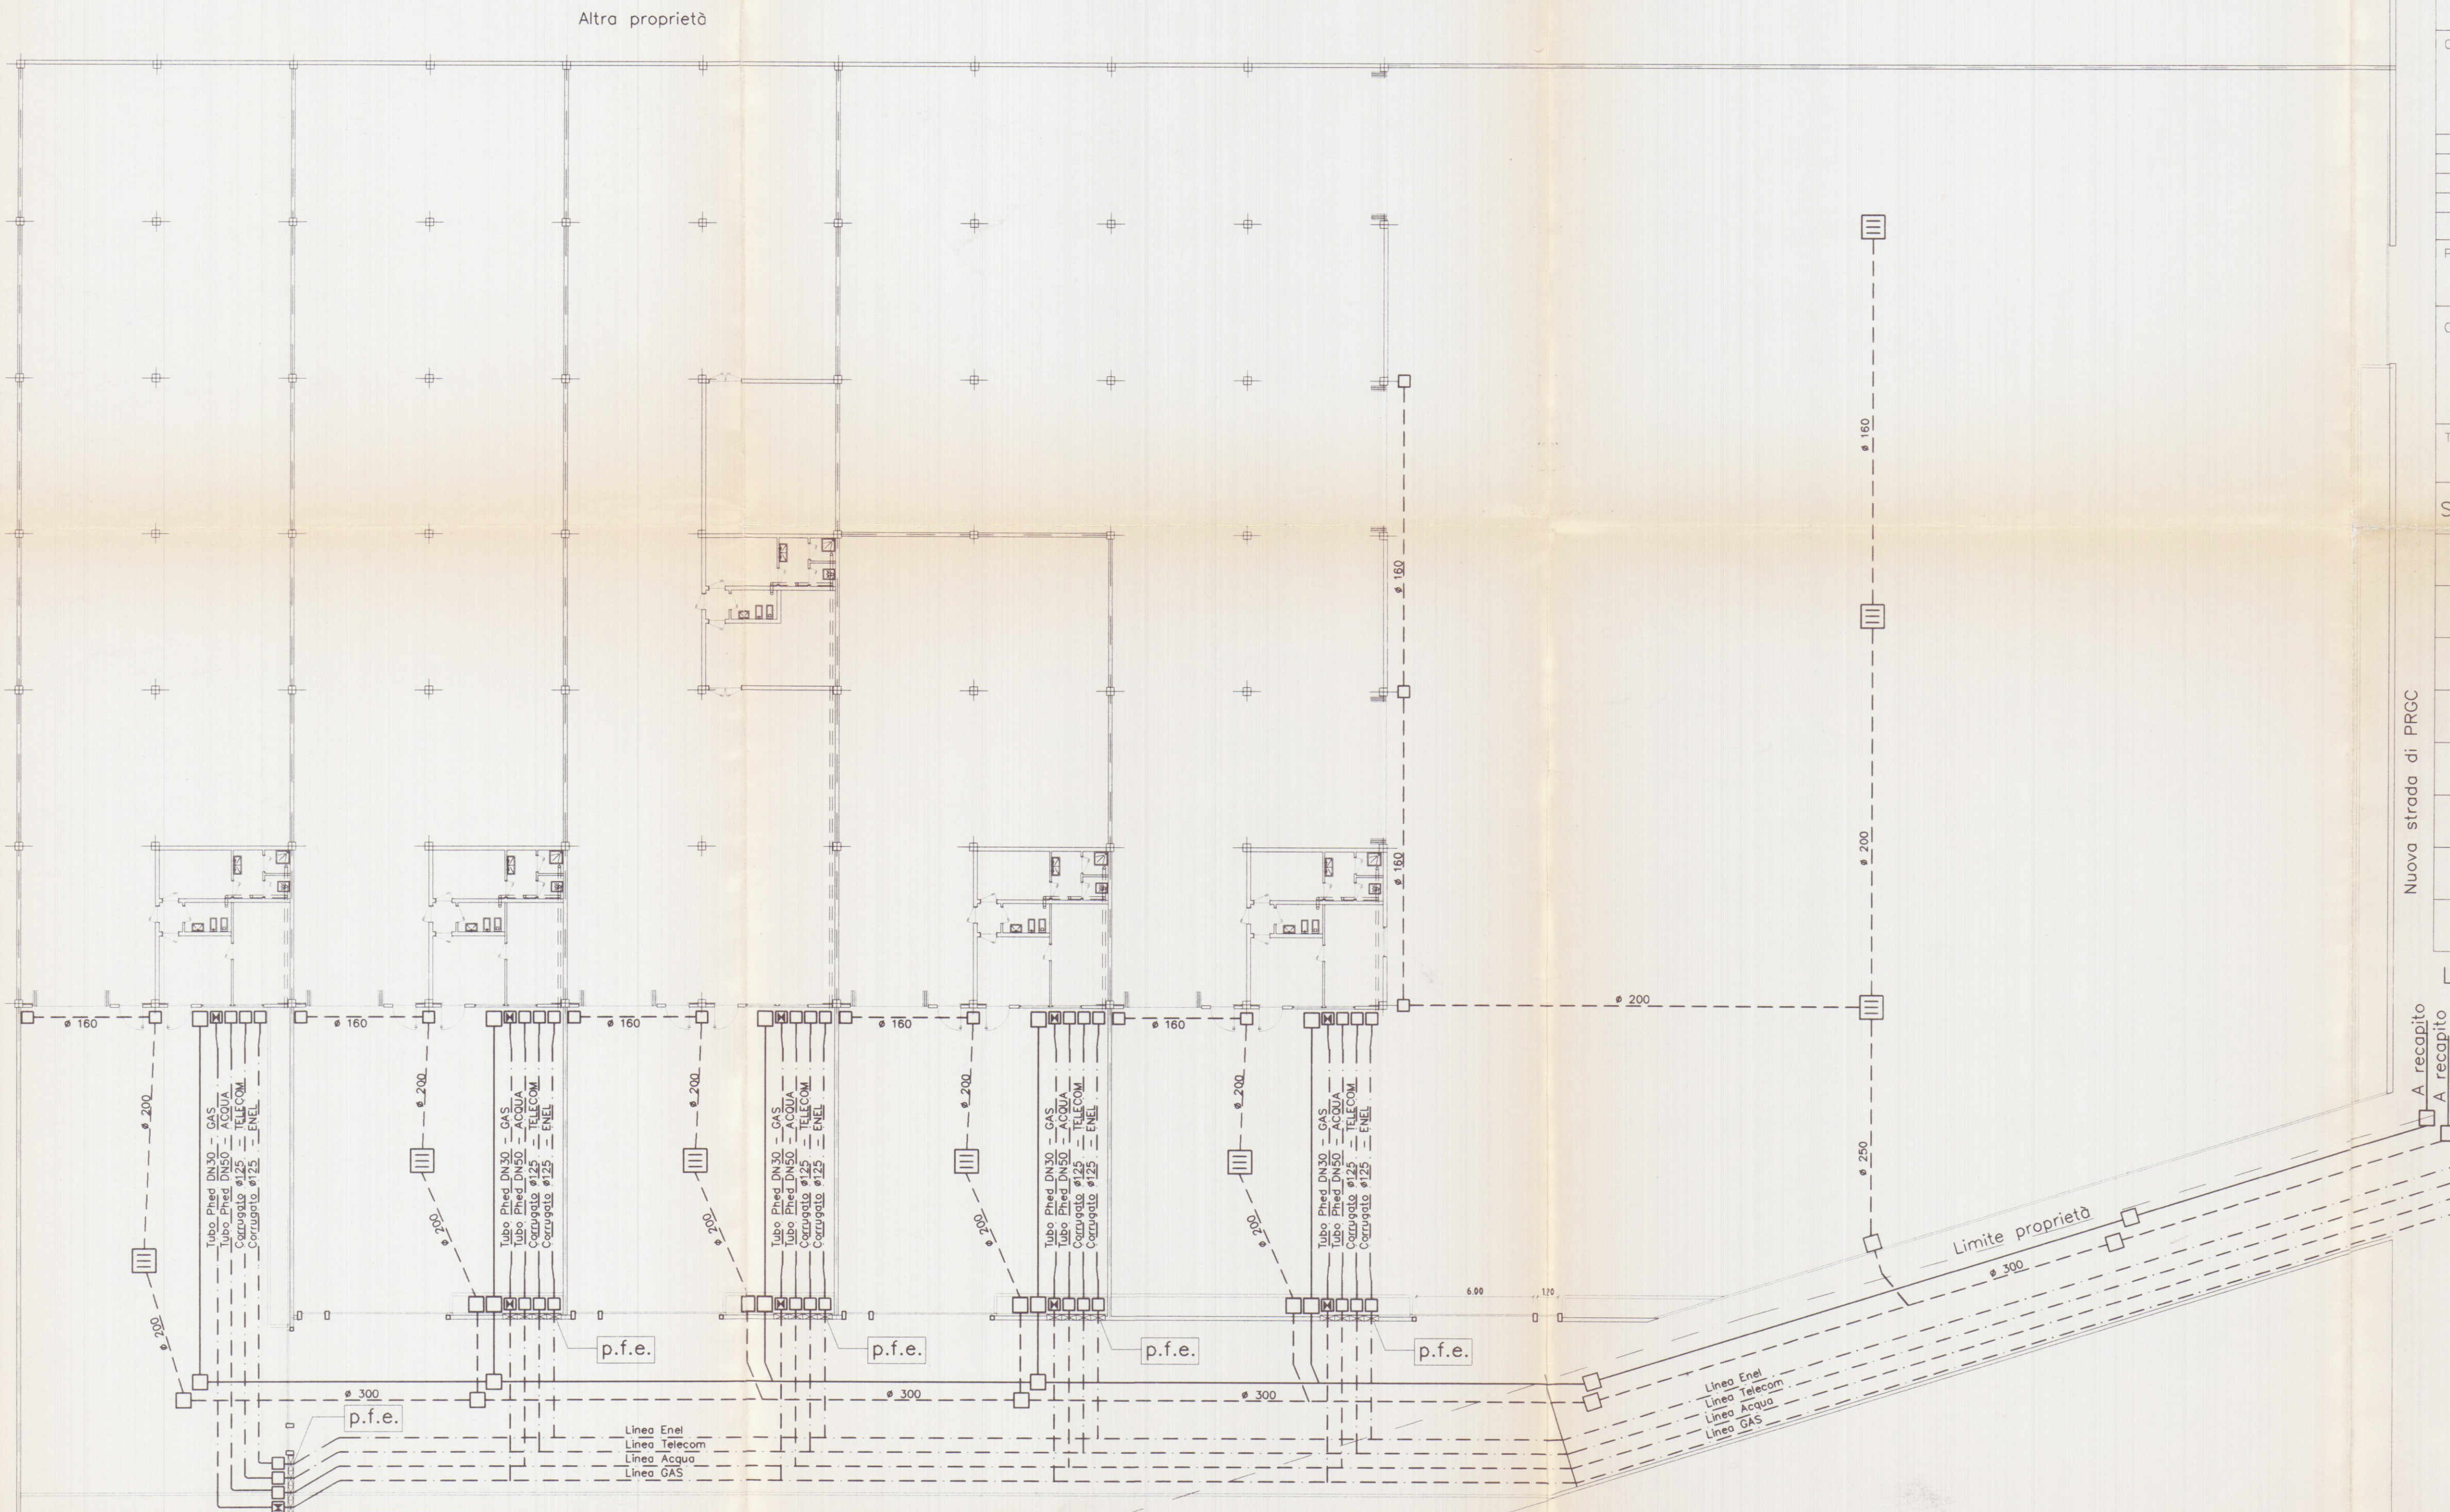

Ferrovia Genova-Pisa