


27 FEB. 1996


PROGETT AZIONE sas

di dott arch. M.E. Mureu & C.
via Gino Menconi, 4bis 54031 Avenza-Carrara ☎ 0585-53137

committente		DATI EMANUELA	
oggetto		Progetto di un fabbricato per civile abitazione	
ubicazione		Avenza Via Mulazzo	foglio. 69
tavola		1	mapp. 230-231-1143
riferimento		planimetrie	il disegnatore
schemi volumi		GIUGNO 94	26 GEN 1996



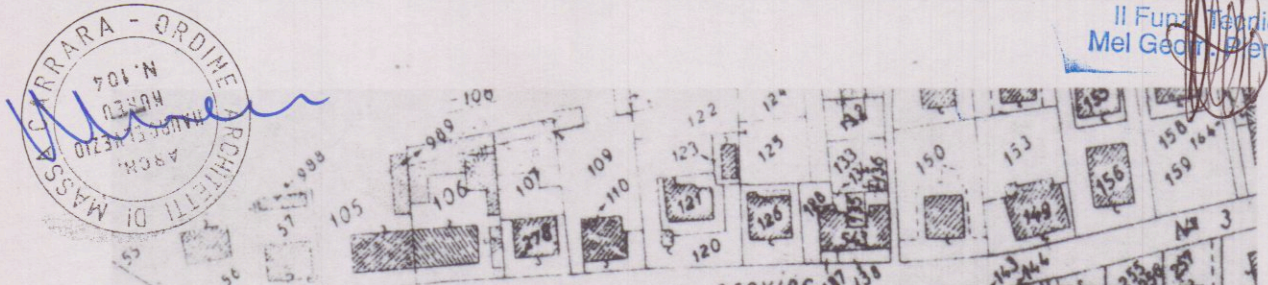


STRALCIO CONFORME ALLA MAPPA CATASTALE 1:2000

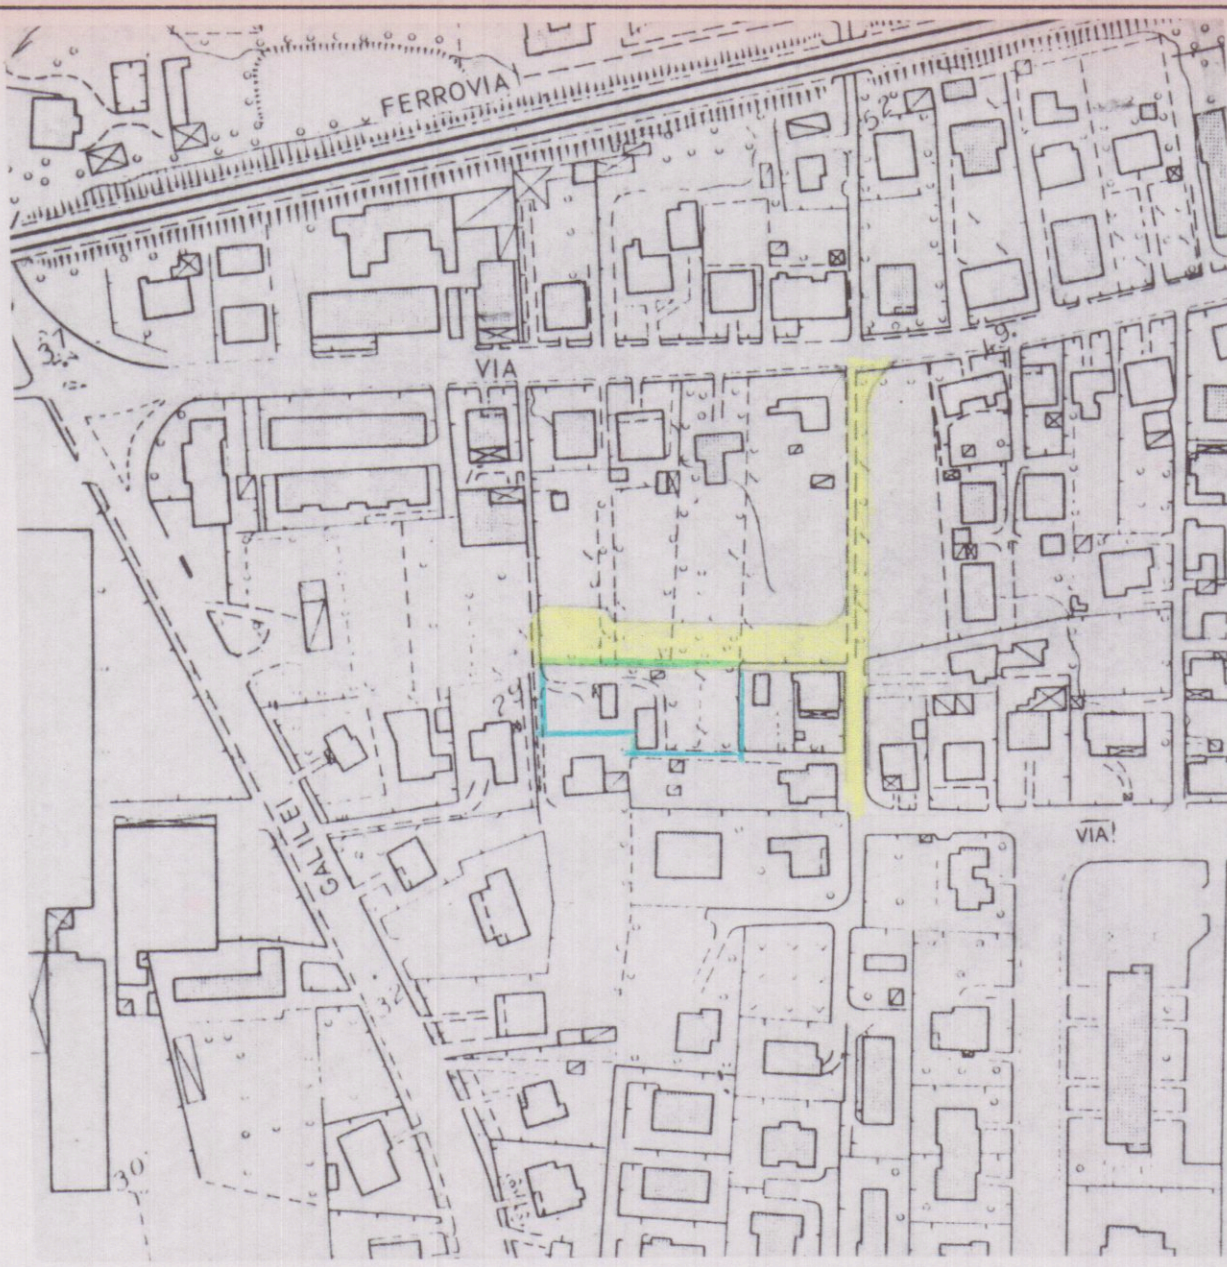

AEROFOTOGRAMMETRIA CON P.R.G.C. 1:2000

INFORMATIVA DI P.R.G.C.
zona edilizia "F"
piani fuori terra 2
altezza massima mt. 7,50
superficie coperta massima 1/4 del lotto
distanze dai confini mt. 5,00

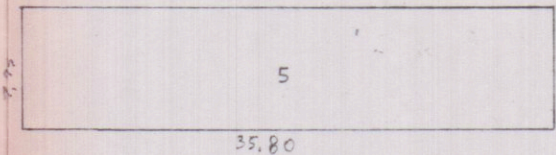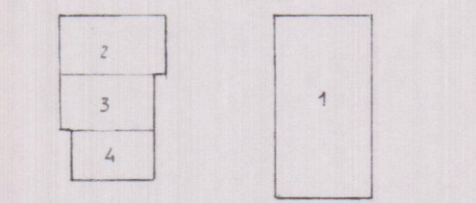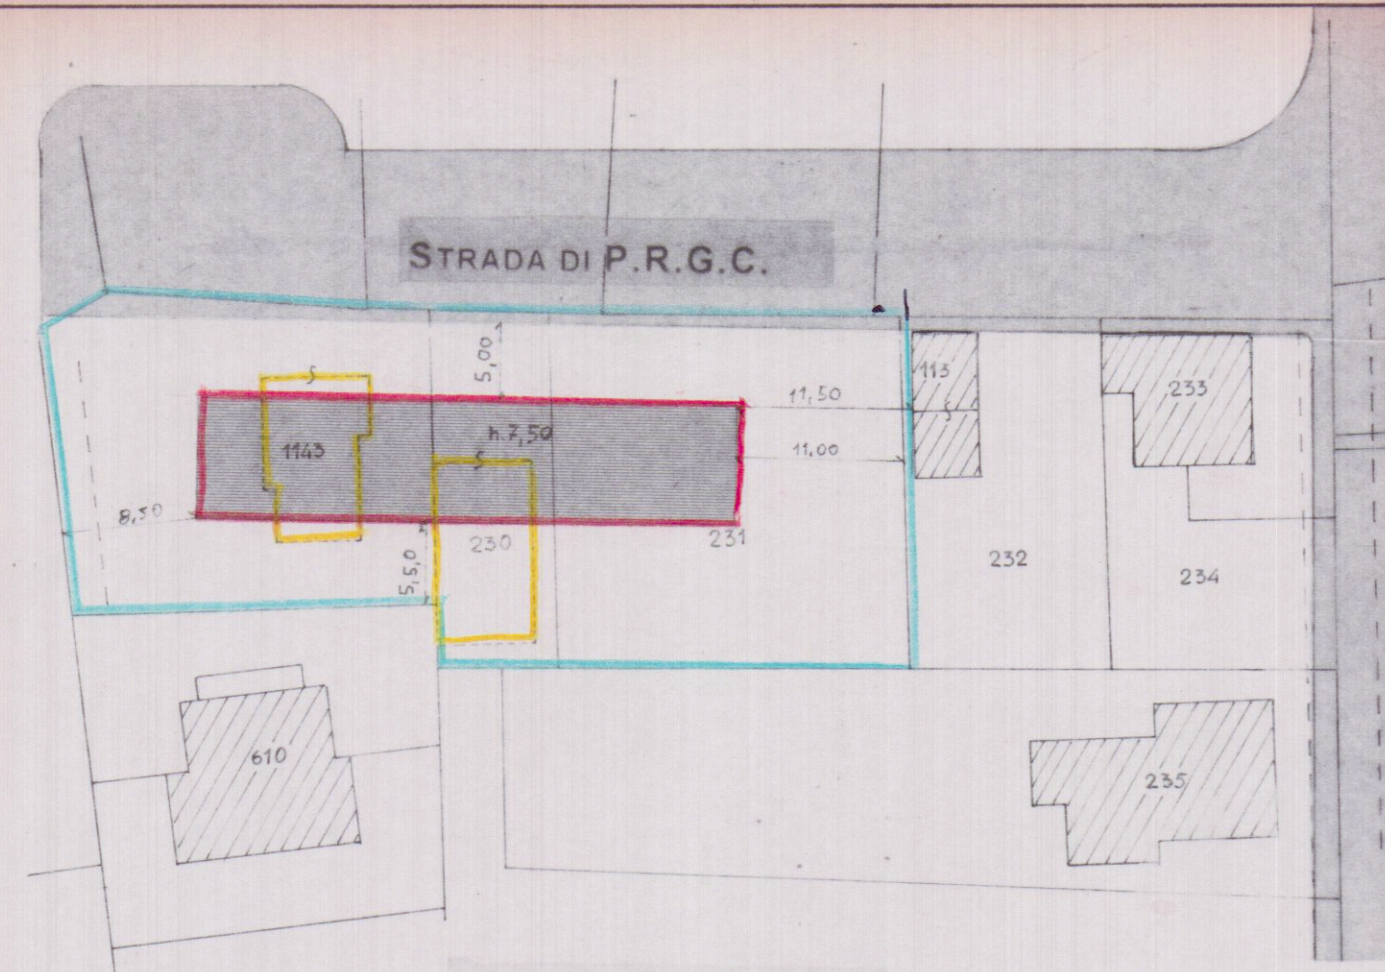

SCHEMA DEI VOLUMI

ESISTENTI			
1)	11,60 x 6,20	= mq. 71,92 x 3,40 = mc.	244,52
2)	7,00 x 6,50	= mq. 45,50 x 2,40 = mc.	109,20
3)	6,50 x 3,50	= mq. 22,75 x 2,40 = mc.	54,60
4)	3,50 x 5,50	= mq. 19,25 x 2,40 = mc.	46,20
totali		mq. 159,42	mc. 454,52

PROGETTO			
5)	35,80 x 7,95	= mq. 284,61 x h. 7,50 = mc.	2.134,57


SCHEMA DELLE SUPERFICI

mapp. 230	mq. 180
mapp. 231	mq. 530
mapp. 1143	mq. 494
superficie catastale	mq. 1.204
superficie a strada di P.R.G.C.	mq. 64
superficie a disposizione	mq. 1.140

MQ. 1.140 : 4 MQ. 285 > A MQ. 284,61 SUPERFICIE DI PROGETTO

SCHEMA DEI PARCHEGGI

posti auto 7 comuni e 3 in giardini privati da 2,20 x 5,00 cadauno
totale mq. 110 + 115 SPAZIO DI MANOVRA = mq. 225

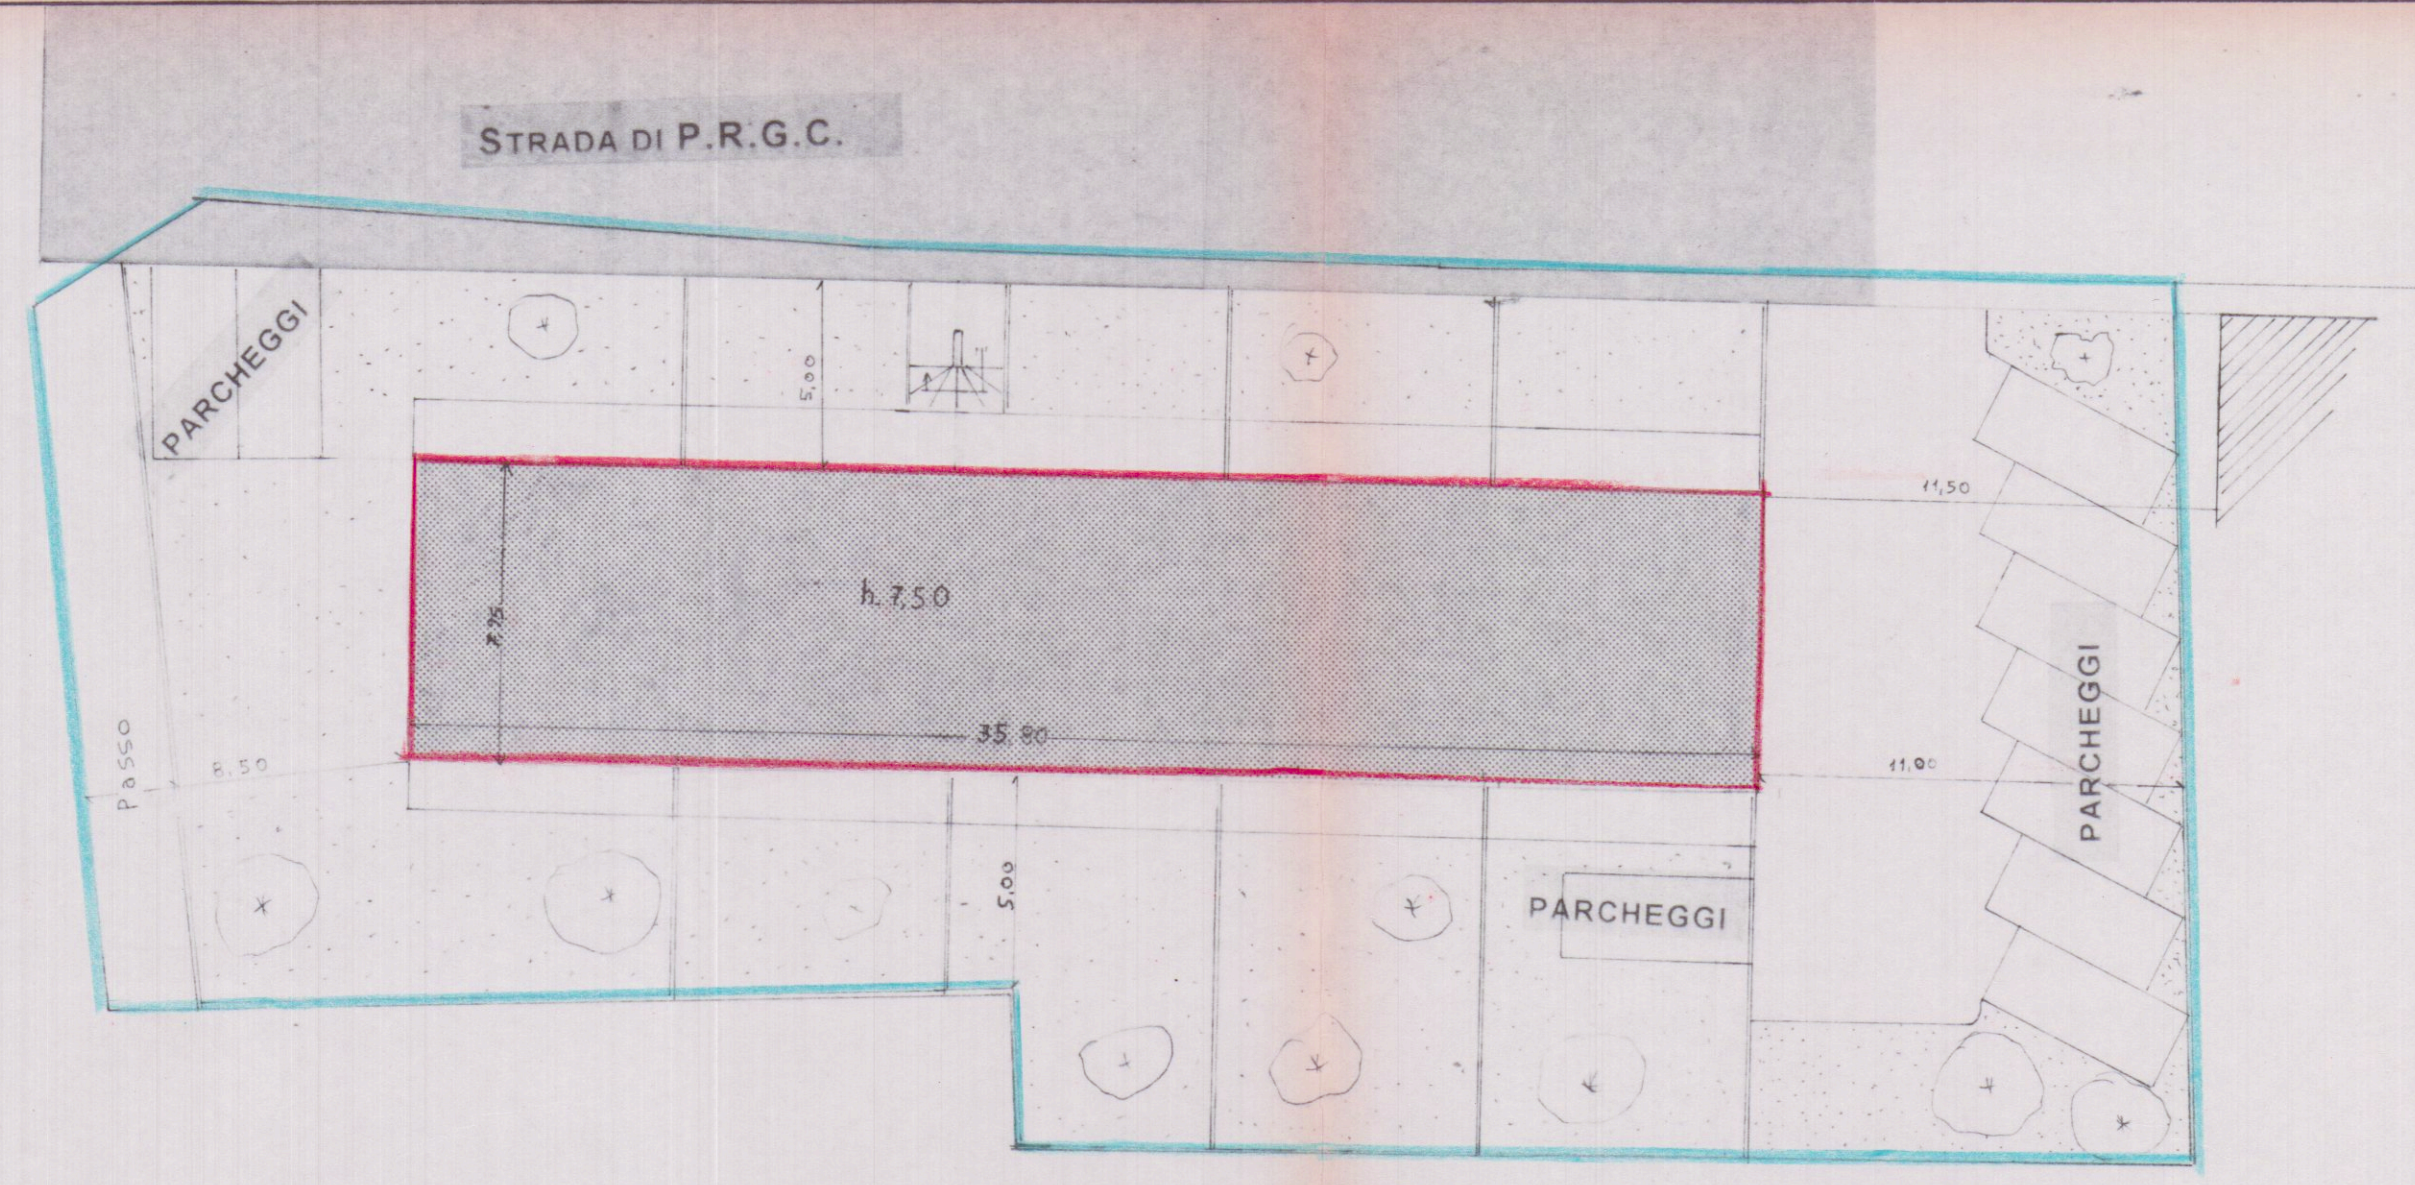

SCHEMA DEL RAPPORTO SUPERFICI APERTURE

appartamento tipo "A"			
	superf. (mq)	aperture (mq)	rapporto
cucina	10,36	2,8	3,70 >1/8
soggiorno	30,375	7,13	4,26 >1/8
bagno	4,2	1,12	3,75 >1/8
camera	14,43	4,6	3,14 >1/8
camera	12,425	4,6	2,70 >1/8
studio	7,68	1,68	4,57 >1/8
seminterrato	51,375	4,44	11,57 <1/8
sottotetto	51,375	7,68	6,69 >1/8

appartamento tipo "B"			
	superf. (mq)	aperture (mq)	rapporto
sogg. cucina	28,085	7,13	3,94 >1/8
disimpegno	2,52	2,07	1,22 >1/8
camera	11,84	4,6	2,57 >1/8
bagno	4,56	1,12	0,41 >1/8
seminterrato	51,375	4,44	11,57 <1/8

appartamento tipo "C"			
	superf. (mq)	aperture (mq)	rapporto
sogg. cucina	28,77	7,13	4,04 >1/8
disimpegno	2,52	2,07	1,22 >1/8
camera	11,84	4,6	2,57 >1/8
bagno	4,56	1,12	0,41 >1/8
sottotetto	51,375	7,68	6,69 >1/8