

03 GIU. 1973 W
COMUNE DI CARRARA
MARINA DI CARRARA
VIA F. CAVALLOTTI

3 SOLUZIONE

COSPESO

PROGETTO: FABBRICATO DI CIVILE ABITAZIONE

"D"

PROGETTISTA: DOTT. ING. A. DAZZI


PROPRIETÀ: Sop. Δ PUA

LAVORO: Pianta Piano Rialzato

RAPP. 1:8100

TAV. 5

DOTT. ING. A. DAZZI
ALBO DEGLI INGEGNERI CARRARA

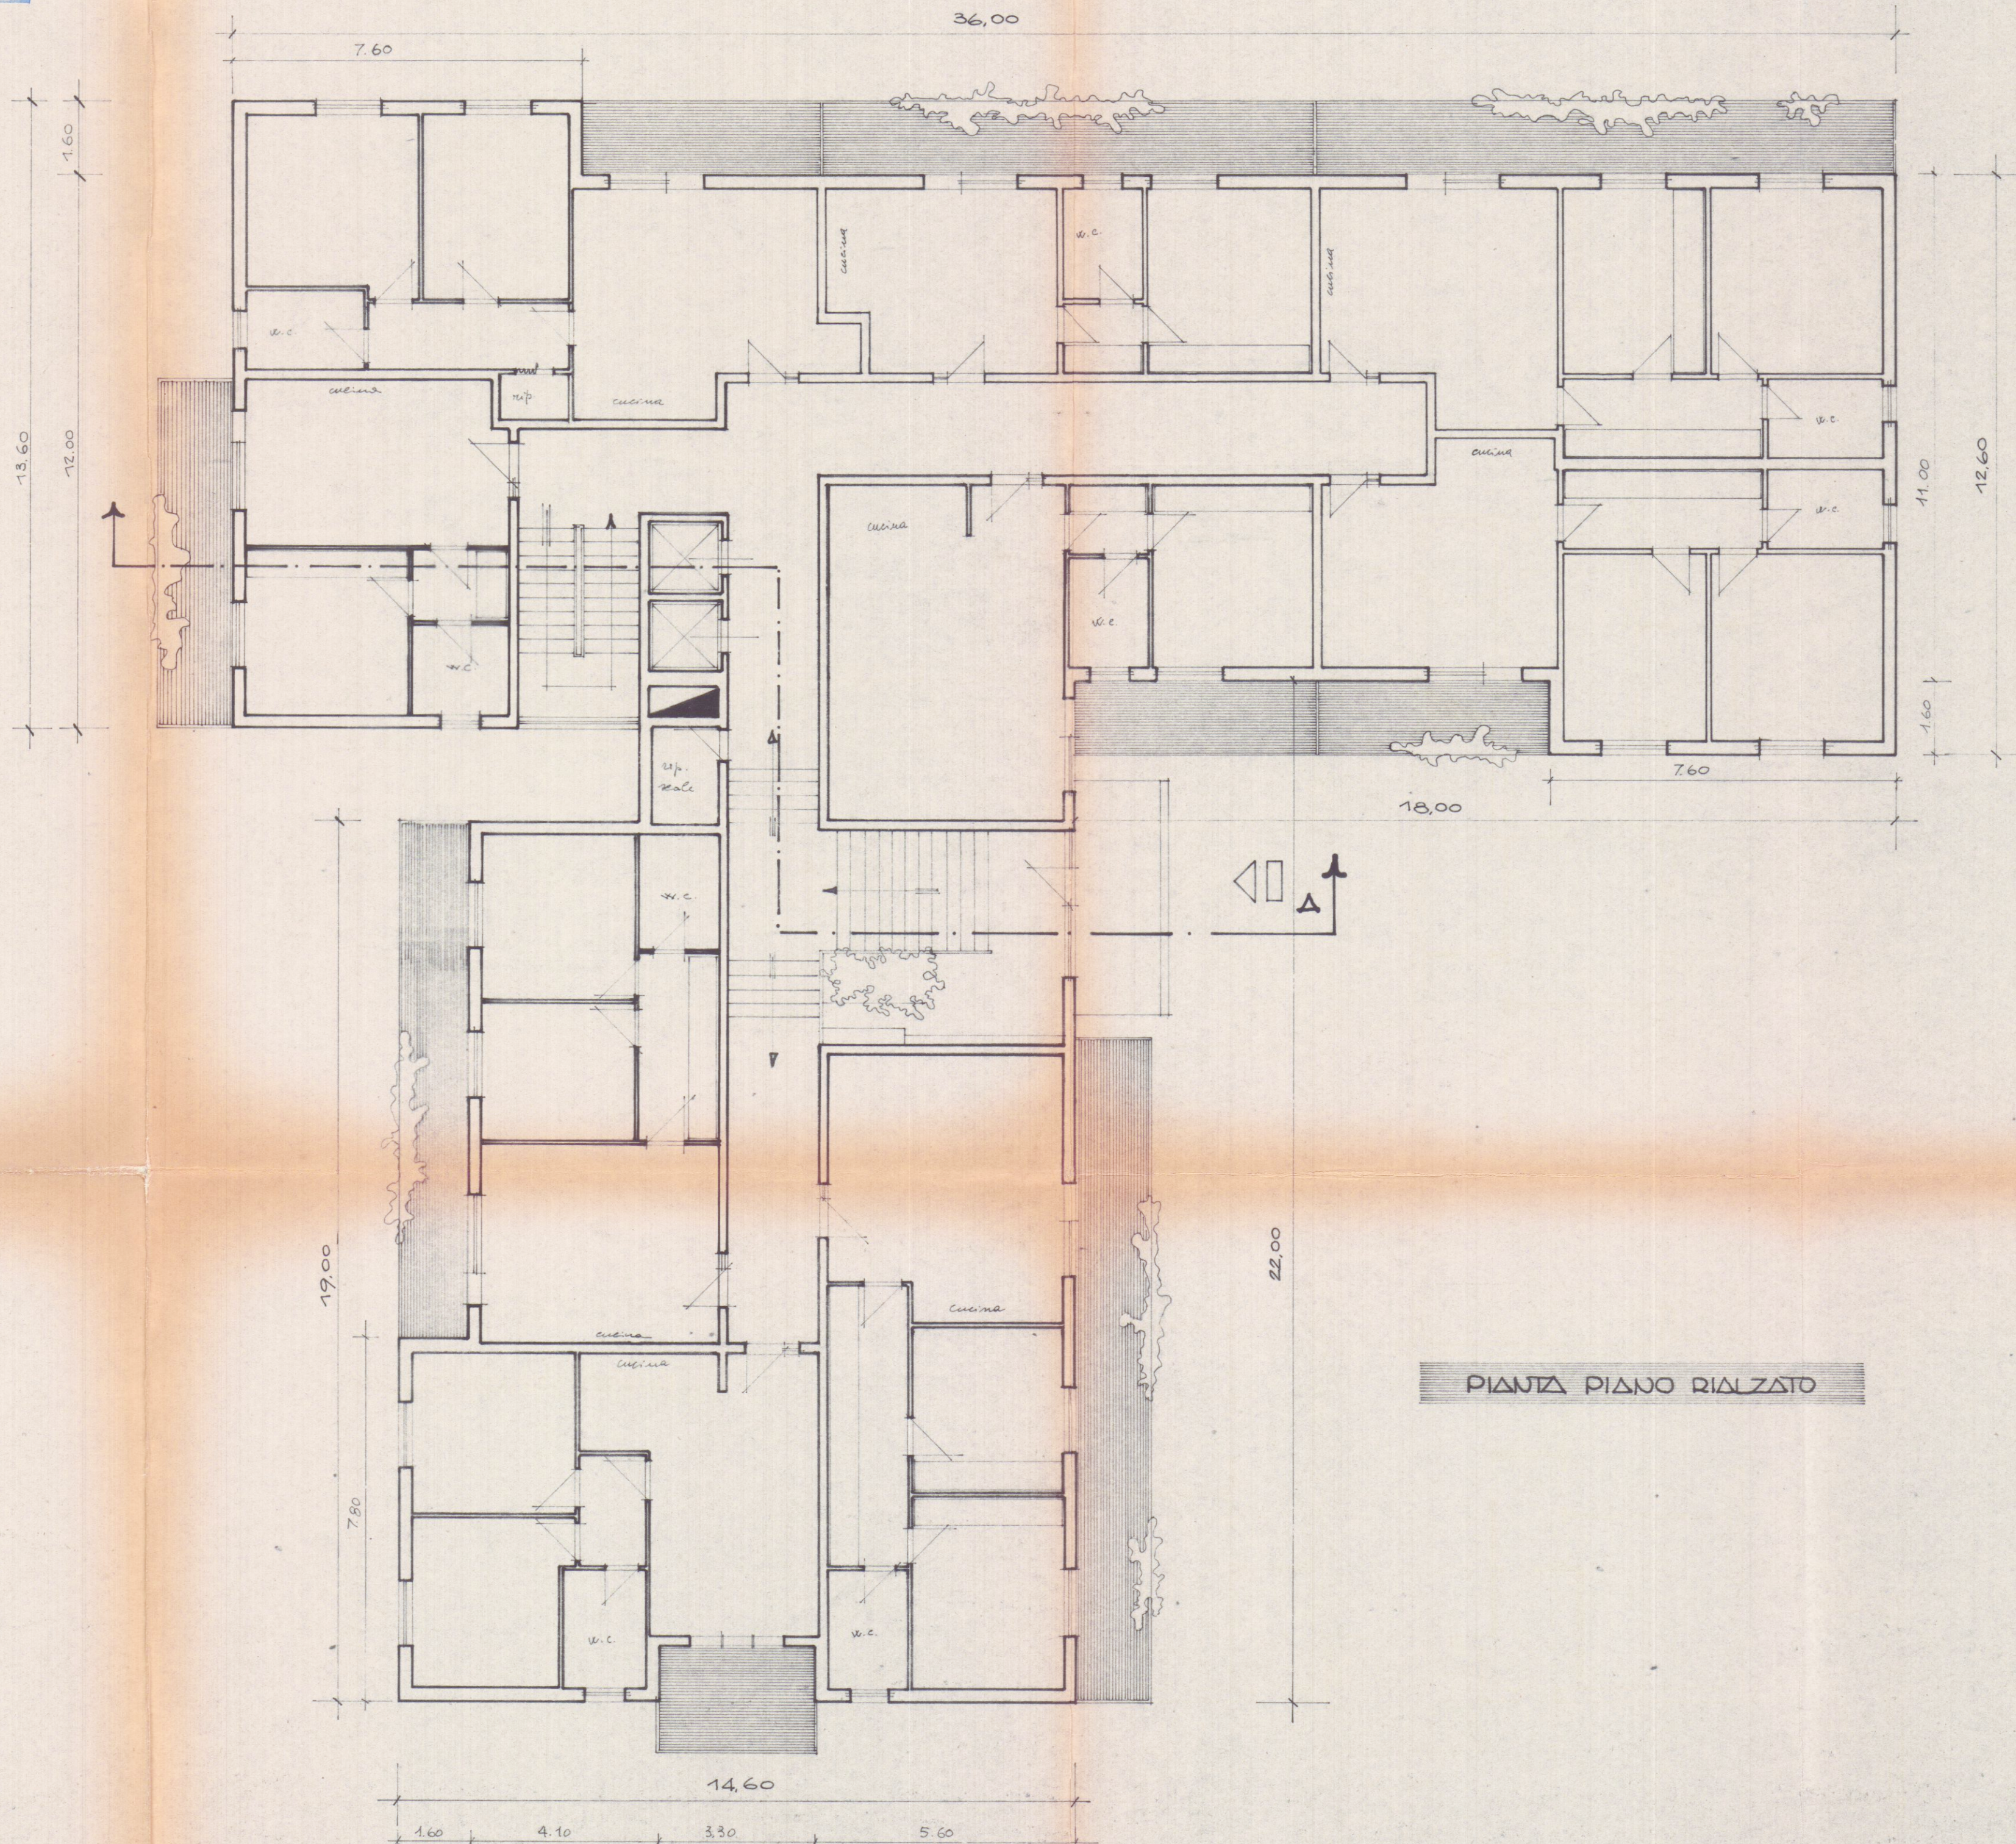

PIANTA PIANO RIALZATO