


23 SET. 1982



TIZIANO S.A.S. VIA PELLICCERIA, 10 FIRENZE		TAVOLA 14
OGGETTO FABBRICATO PER CIVILE ABITAZIONE E NEGOZI MONTEROSSO		SCALA 1 : 100
PROGETTISTA E DIRETTORE LAVORI Dott. Arch. ENZO CIARDETTI via B. Scala, 18 - 50126 Firenze telefono 055 680369	PROSPETTO OVEST	DATA 15/3/82

APPROVATO
30 APR. 1984

Approvato dal Sindaco alle condizioni
Indicate nella Concessione Edilizia
N. 235 del 30 APR. 1984
L'UG. CAPO
[Signature]

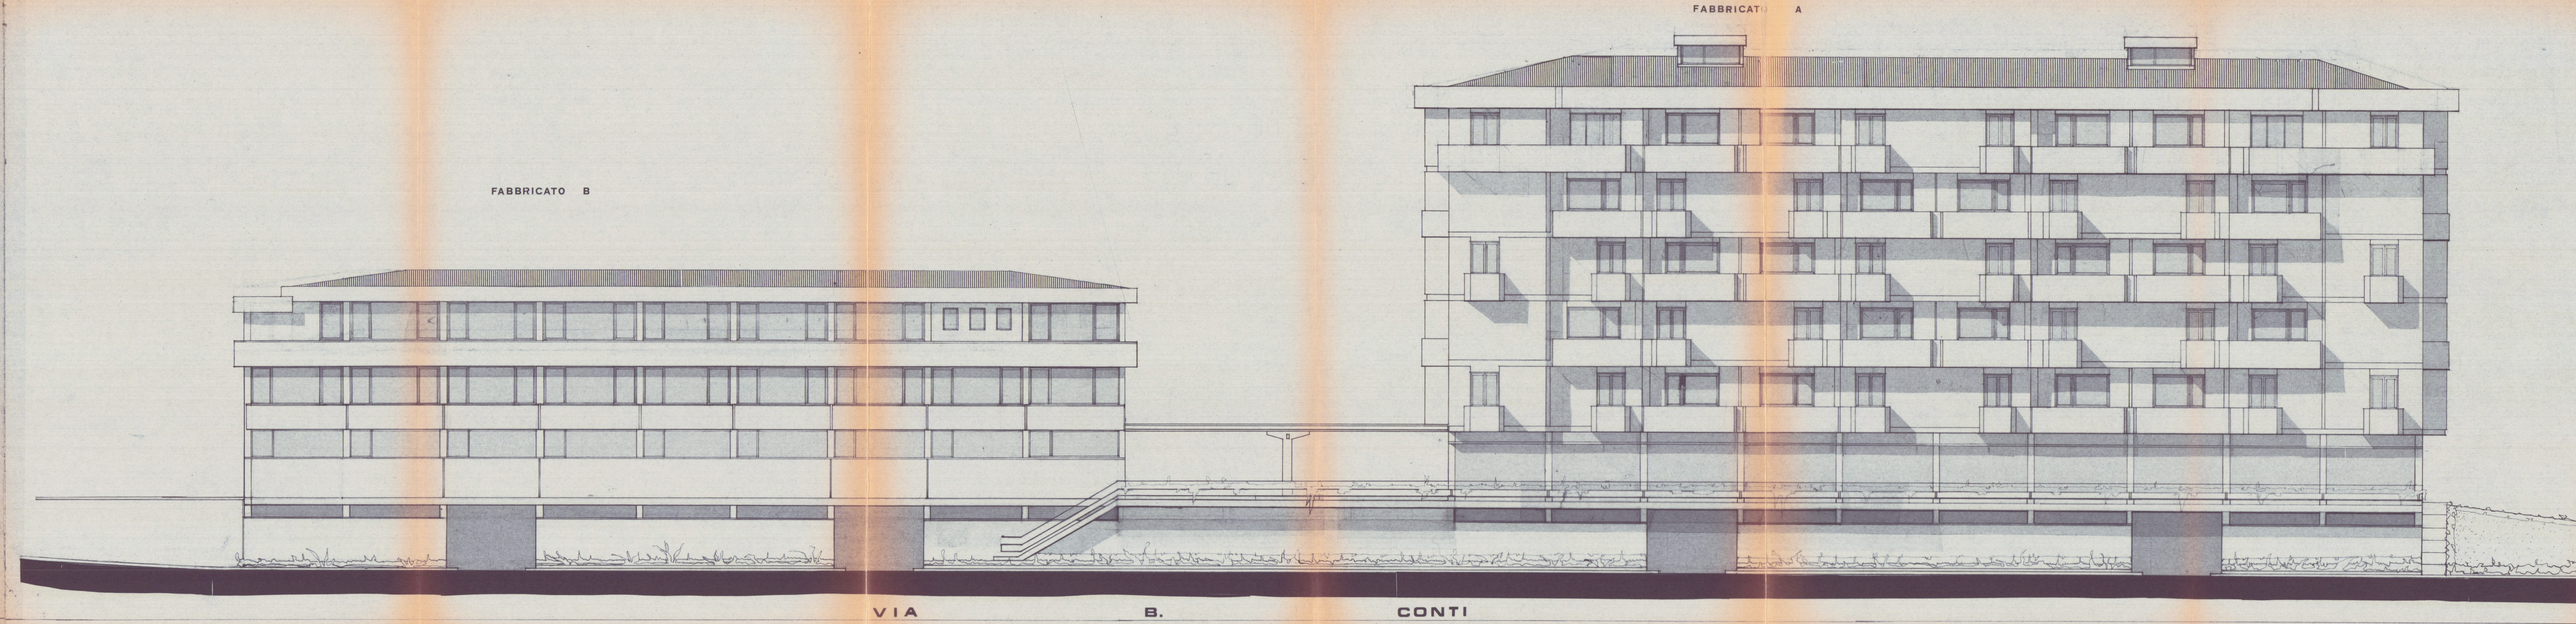

VIA B. CONTI