
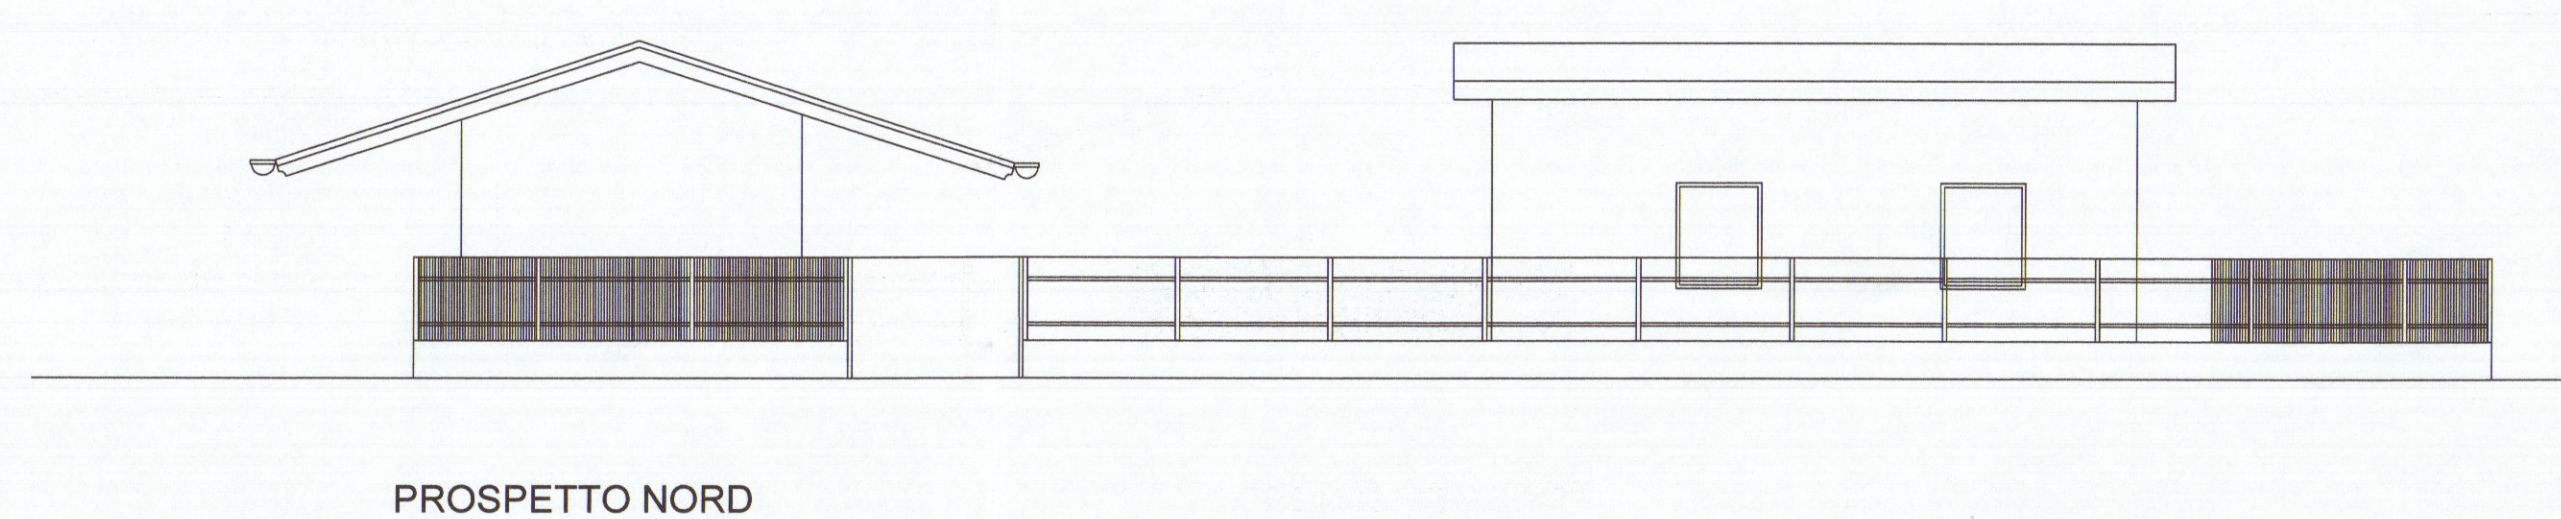
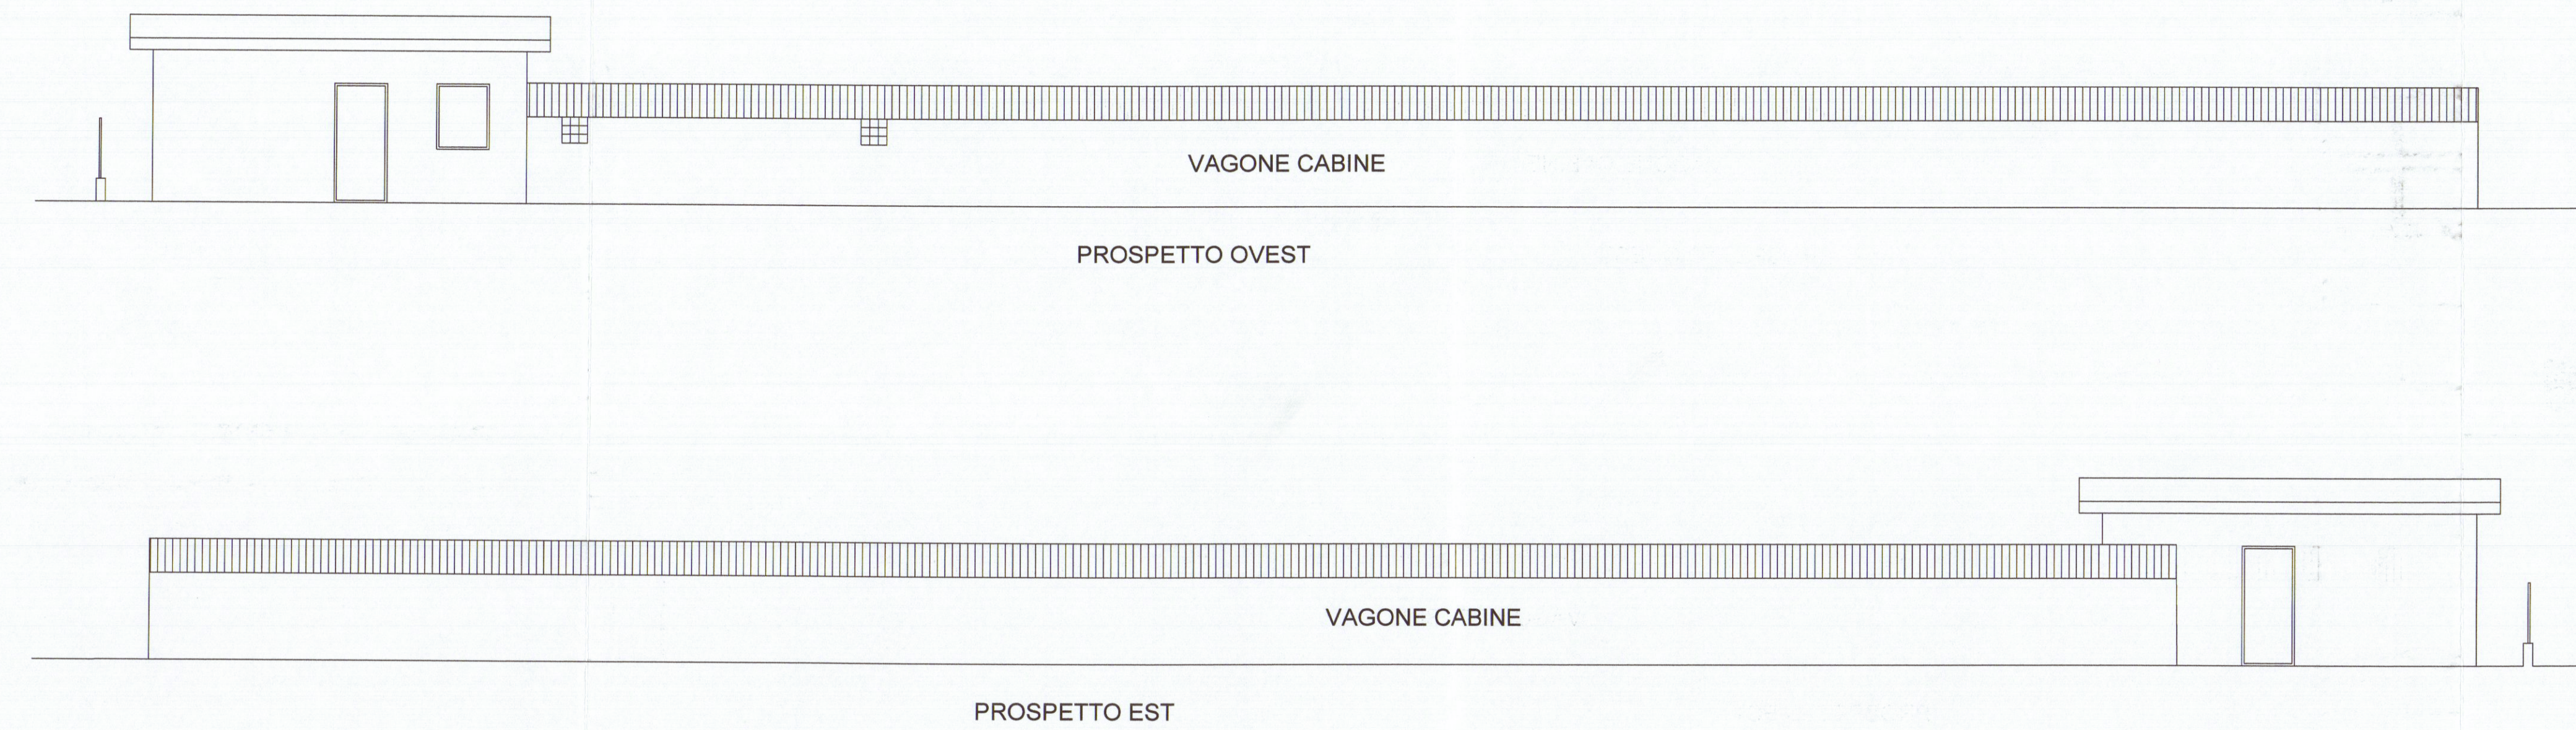


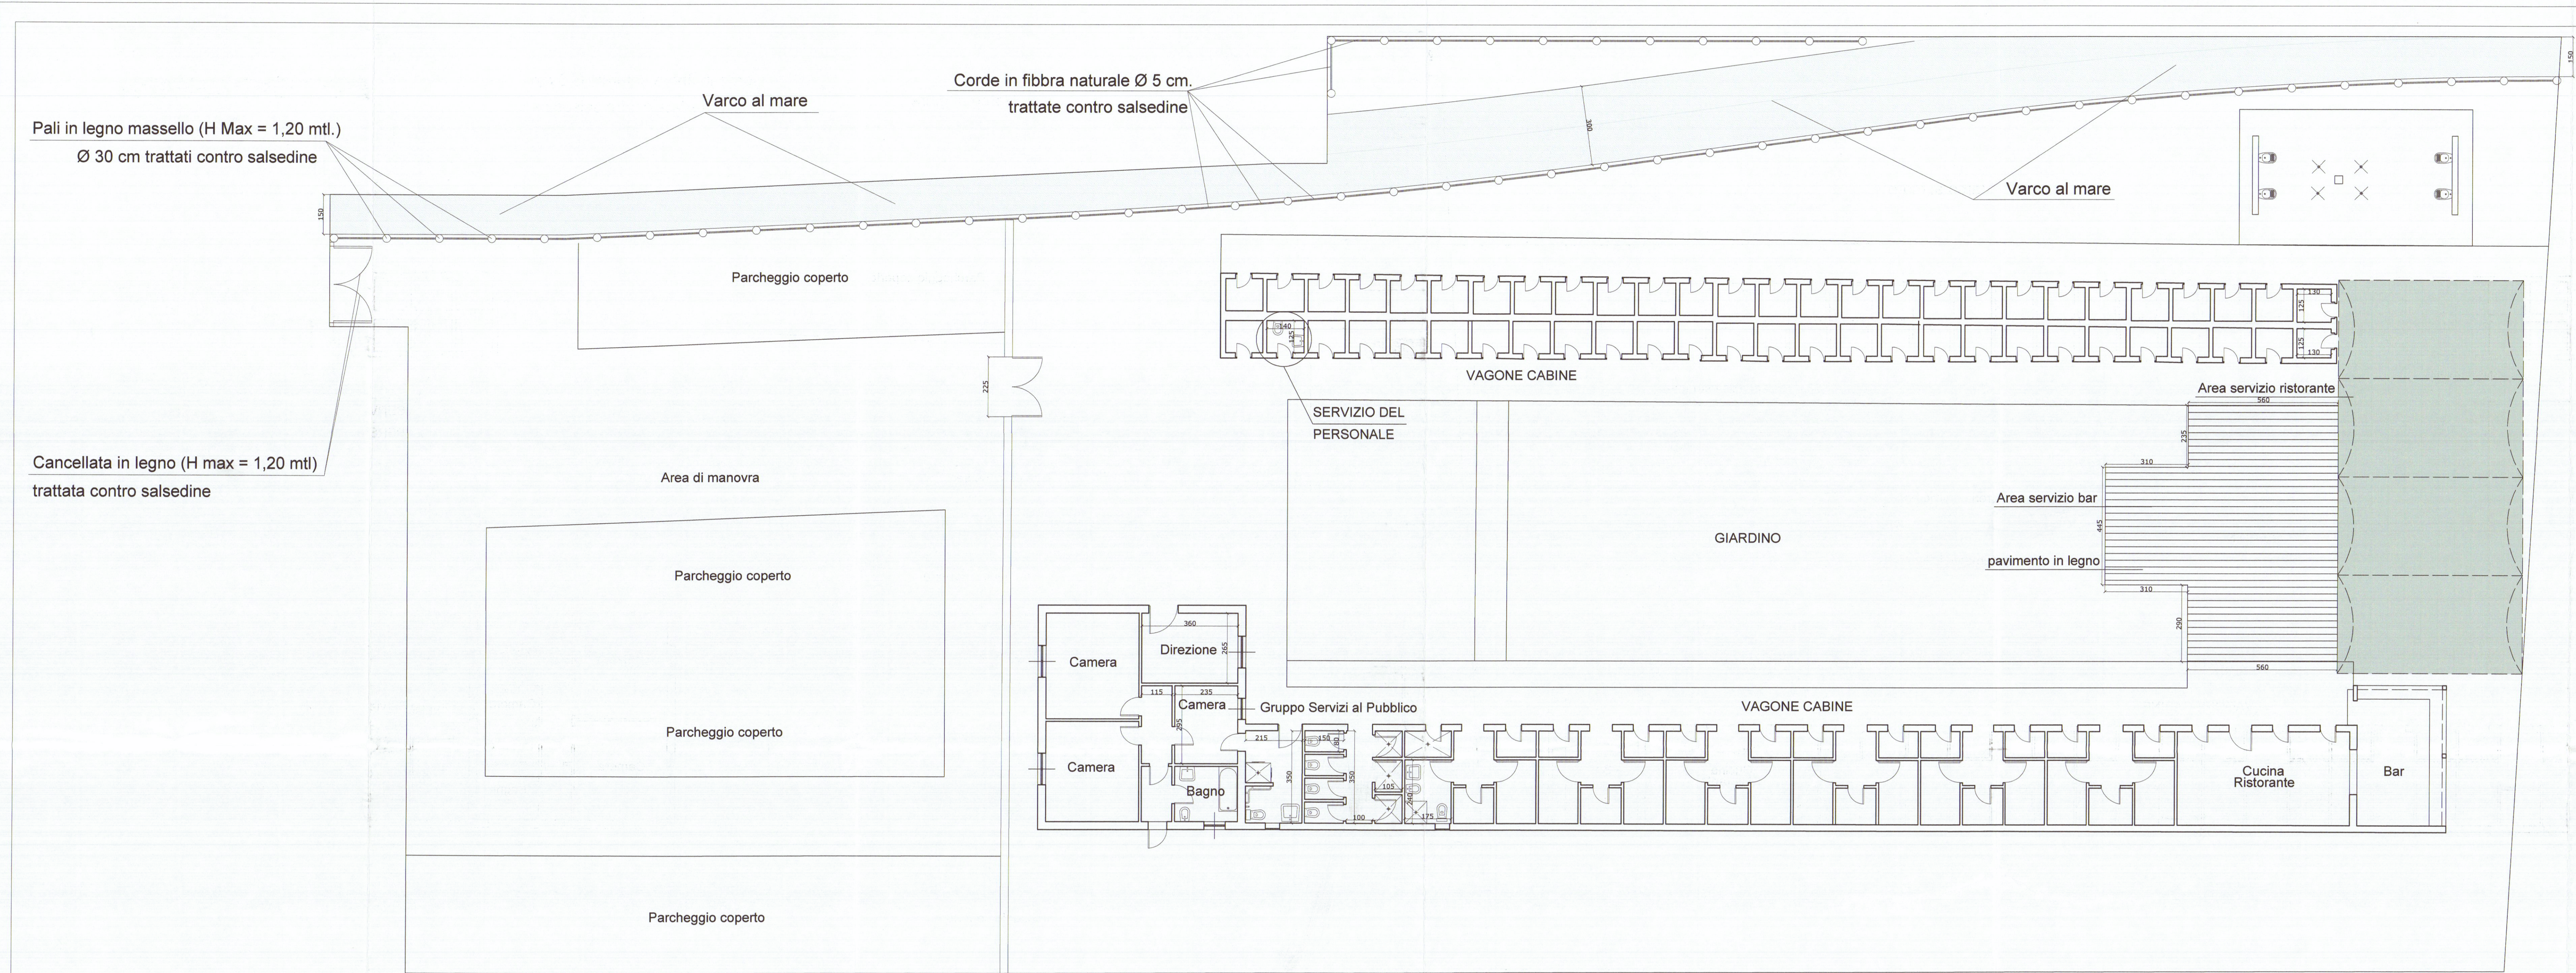

COMUNE DI CARRARA
19 MAR 2009

Architetto
ROCCA
Claudio

REVISIONE		06	DESCRIZIONE		ARCHITETTONICI		
STUDIO ARCHITETTURA ROCCA 54033 CARRARA (MS) P.ZZA II GIUGNO, 14 TEL 0585-75415 FAX 0585-75551 e-mail: claudiorocca@yahoo.it							
LAVORO			OGGETTO DISEGNO		COMMITTENTE		
PROGETTO DI RISTRUTTURAZIONE STABILIMENTO BALNEARE "BAGNO MISTRAL"			PLANIMETRIA GENERALE PIANTA PIANO TERRA		ANDREA BISO		
STATO DI PROGETTO					TAVOLA		
1° Variante alla DIA prot. SUAP n° 83 del 20/11/2008					2		
DATA		SCALE		FORMATO			
FEB. 2009		1:100 - 1:50		1200 X 600			