

20 FEB. 1978

3 VARIANTE

COMUNE DI CARRARA

MARINA DI CARRARA

VIA F. CAVALLOTTI

APPROVATO

31 MAG. 1978

CONTROLLATO

DOTT. ING. A. DAZZI
ALBO DEGLI INGEGNERI CARRARA



PROGETTO: FABBRICATO DI CIVILE ABITAZIONE

C

PROGETTISTA: DOTT. ING. A. DAZZI


VARIANTE AL PROGETTO

Approvato dal Sindaco alle condizioni
indicate nel permesso di costruire
n° 90 del 13 DIC. 1973
licenza edilizia del 31 MAG. 1978
L'ING. CAPO




PROPRIETÀ: S.p.A. PARADISO

LAVORO: Pianta Piano Primo

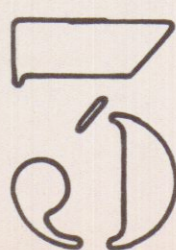

RAPP. 1:100

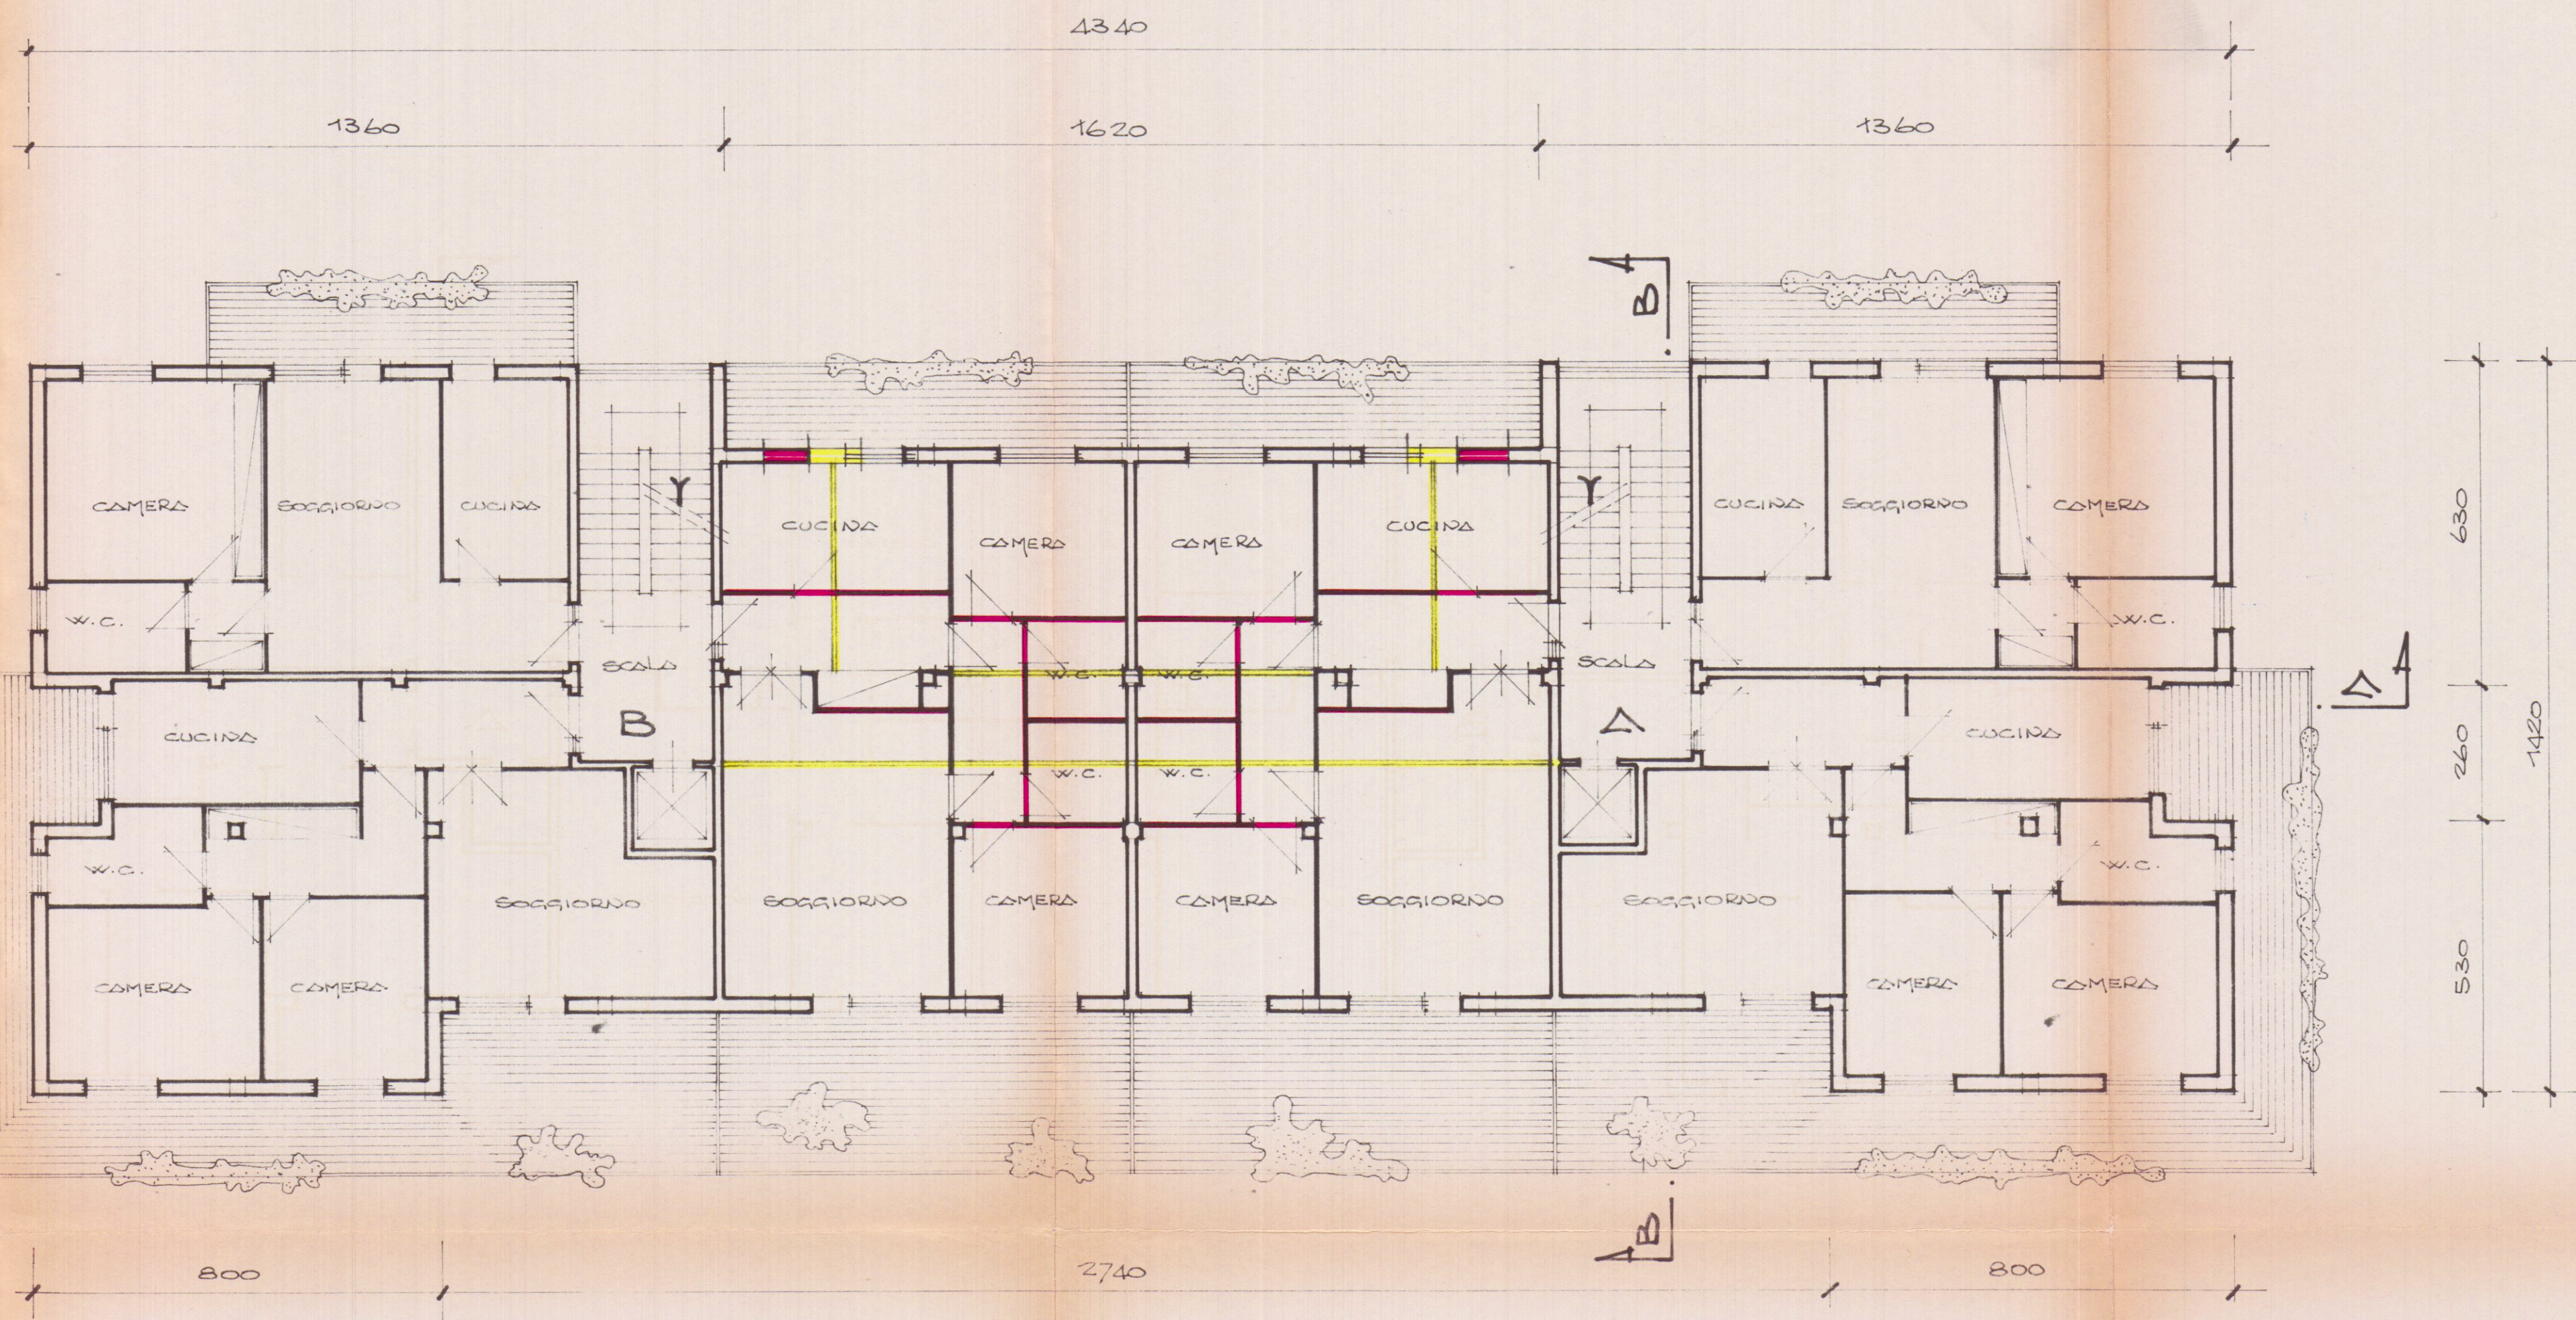

PIANTA PIANO PRIMO