


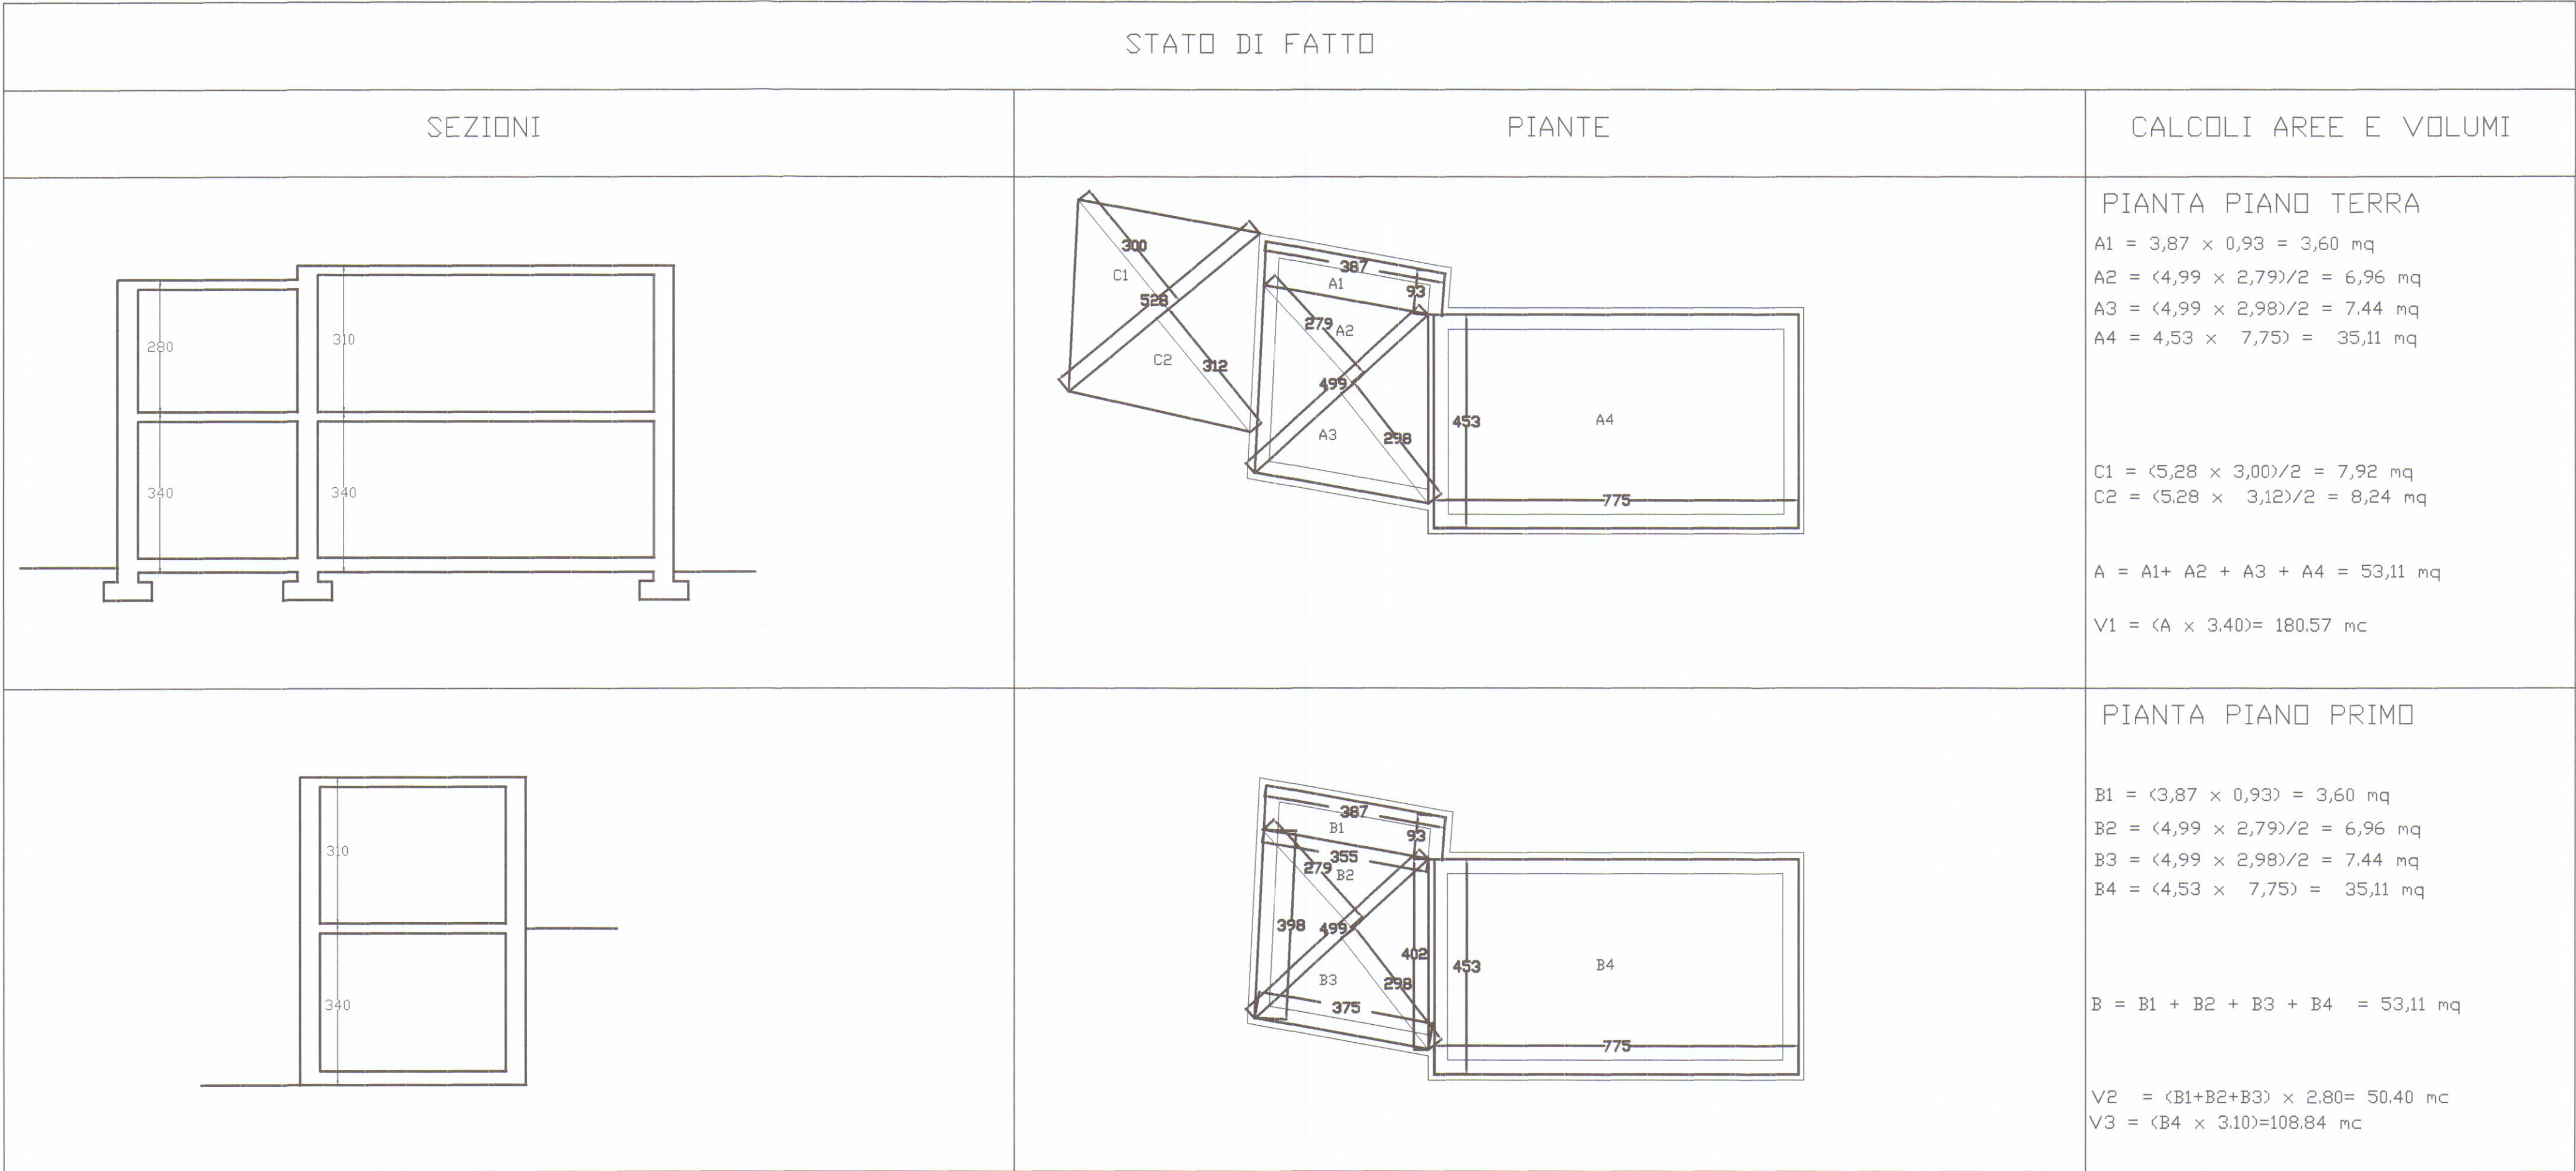

Architetto ROSANGELA FESTA
54036 MARINA DI CARRARA - VIA MARCO POLO 30bis
Tel. 0585 / 780848

OGGETTO: RISTRUTTURAZIONE ED
AMPLIAMENTO DI EDIFICIO
AD USO DI CIVILE ABITAZIONE

UBICAZIONE: CARRARA, LOC. FOCE
Via detta Canaletto, 14

PROPRIETA': DELLA TOMMASINA DAVIDE
SANTUCCI CHETI

PROGETTO: **APPROVATO**
Tabella indici urbanistici
Schemi di superfici lorde e volumi

COMUNE DI CARRARA
SETTORE URBANISTICA
Approvato dal Dirigente alle condizioni
indicate nel permesso di costruire
n° _____ del _____
Elaborato grafico Tav. _____ esposto
nel Nucleo Valutazioni del _____
Il Responsabile del Procedimento
(Pecchiai Rodolfo)


TAVOLA N°

4

Il Committente: *Delia Contini* Il Tecnico: *Rosangela Festa*

12 AGO. 2008

217
Sezione
A/a
Architetto
FESTA
Rosangela

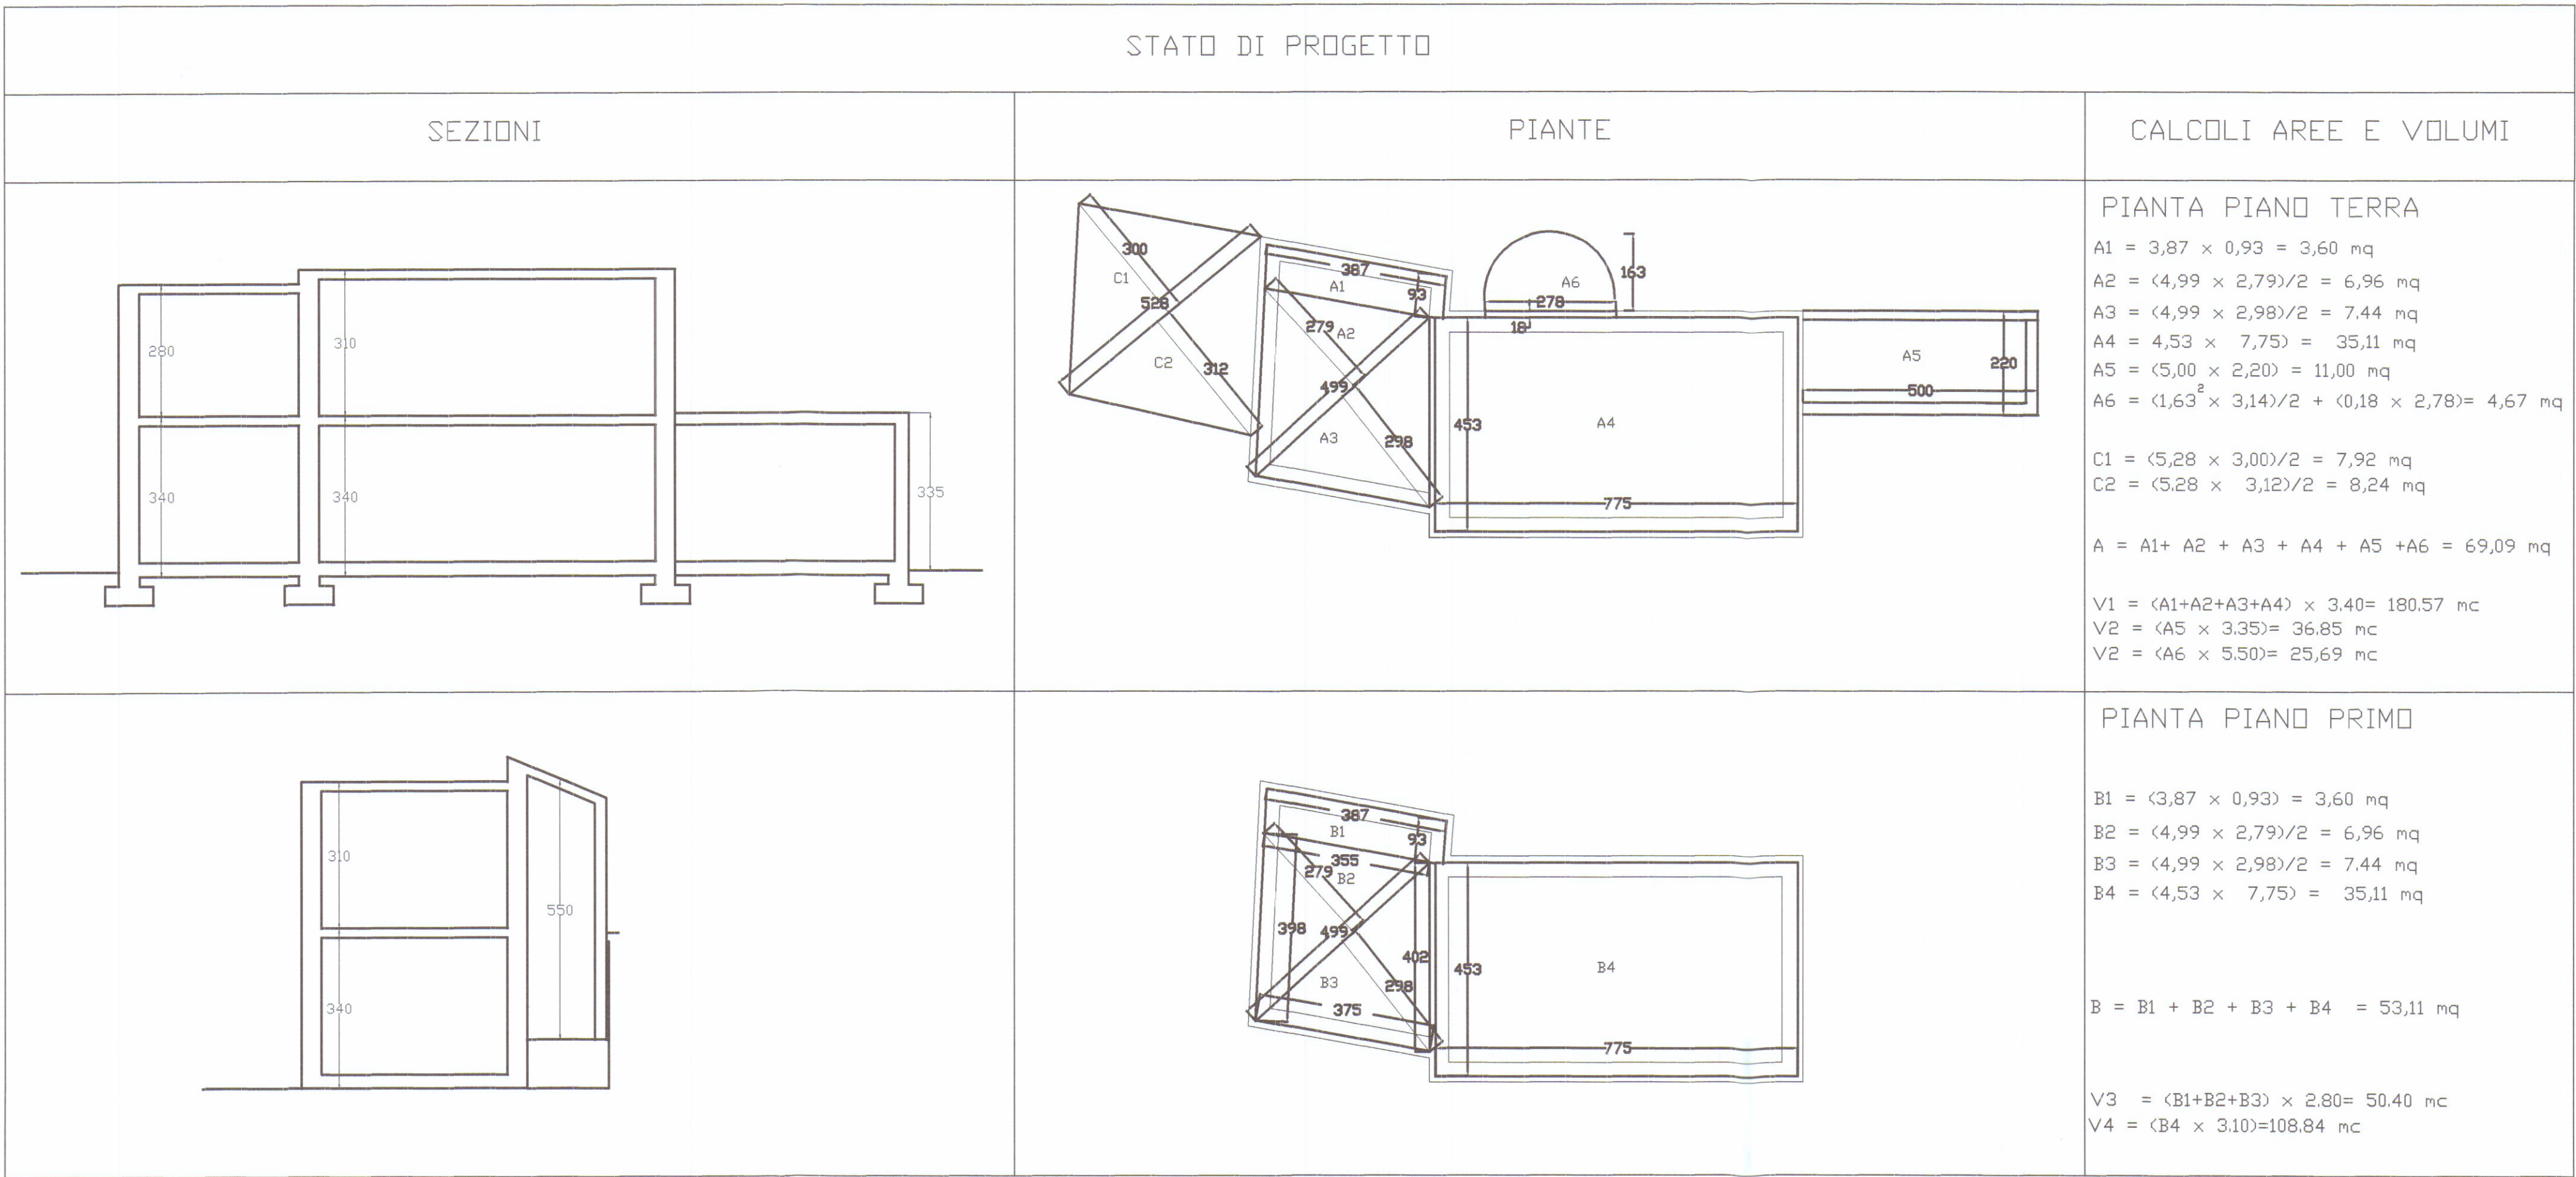

DATI GENERALI

INDICI SECONDO IL PIANO REGOLATORE GENERALE
DESTINAZIONE DI ZONA: "AREA ALTA COLLINA E MONTAGNA"
SUB-SISTEMA "A" - AREA ALTA COLLINA"

SUPERFICIE TERRENO = MQ 1440,00

	<ED. ESISTENTE> CONSENTITO	PROGETTO <AMPLIAMENTO>	TOTALE
1. SUP. LORDA ESIST.	= MQ 106,22	= MQ 11,00	= MQ 117,22
SUP. LORDA CONSENTITA	= MQ 130,00		
2. VOL. ESISTENTE	= MC 339,81	= MC 36,85	= MC 376,66
VOL. CONSENTITO	= MC 487,50		
ALTEZZA MAX.	= ML 7,50	= ML 6,30	= ML 6,30
ALTEZZA MAX.	= ML 10,00	= ML 3,35	= ML 3,35
DISTANZA STRADE DAL CODICE DELLA STRADA	= ML 5,00	= ML 5,00	= ML 5,00
DISTANZA CONFINI	= ML 5,00	= ML 5,00	= ML 5,00
DISTANZA FABBRICATI	= ML 10,00	= >ML 10,00	= >ML 10,00
SUPERFICIE PARCHEGGIO CONSENTITO	= MQ 19,50		= MQ 19,50
SUPERFICIE PARCHEGGIO DI PROGETTO	= MQ 23,60		= MQ 23,60