


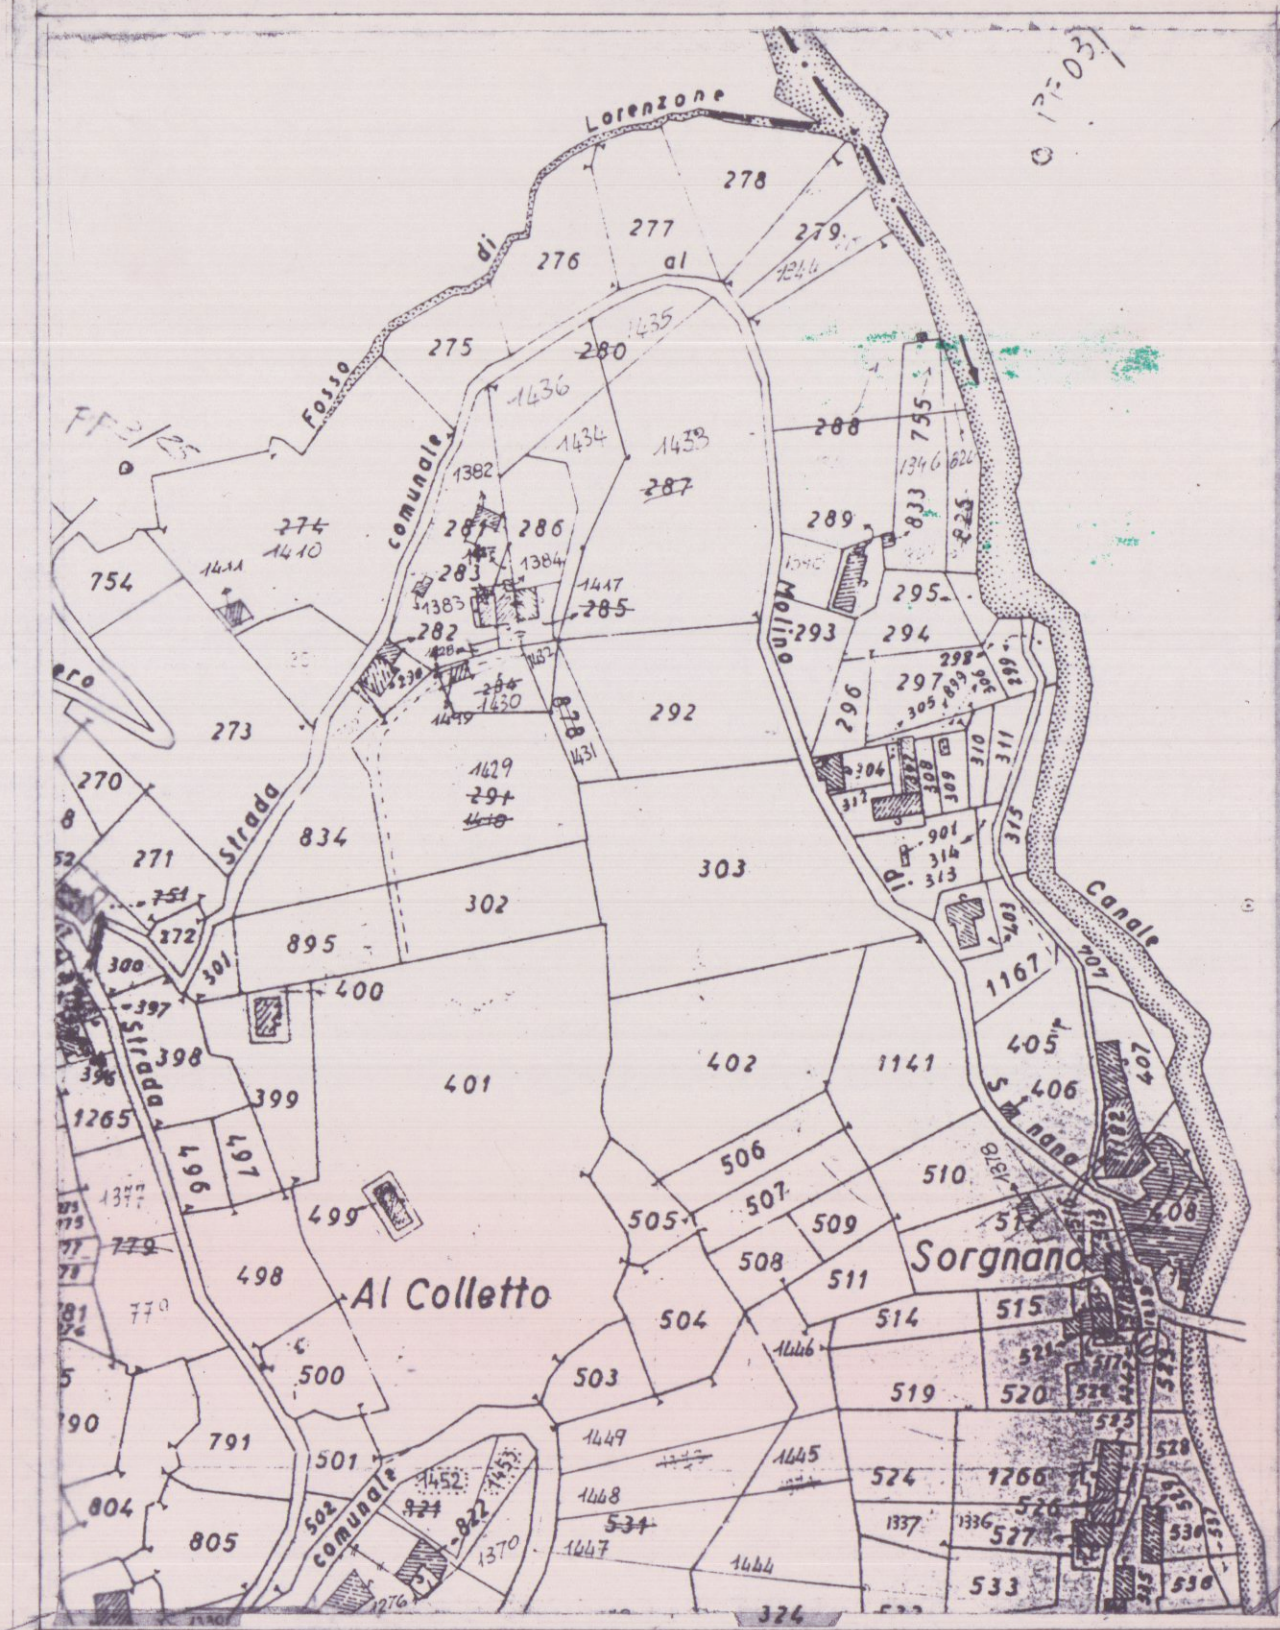


STRALCIO PLANIMETRICO CATASTALE FOGLIO 30 SCALA 1:2000
MAPP. 206, 1417, 501b, 1-2, 1436, 1434, 1384, 1430, 1419, 1427, 1428, 1432
MAPP. 201, 203, 1382, 1383




STRALCIO DI P.G.R.



STRALCIO AEROFOTOGRAFICO SCALA 1:2000

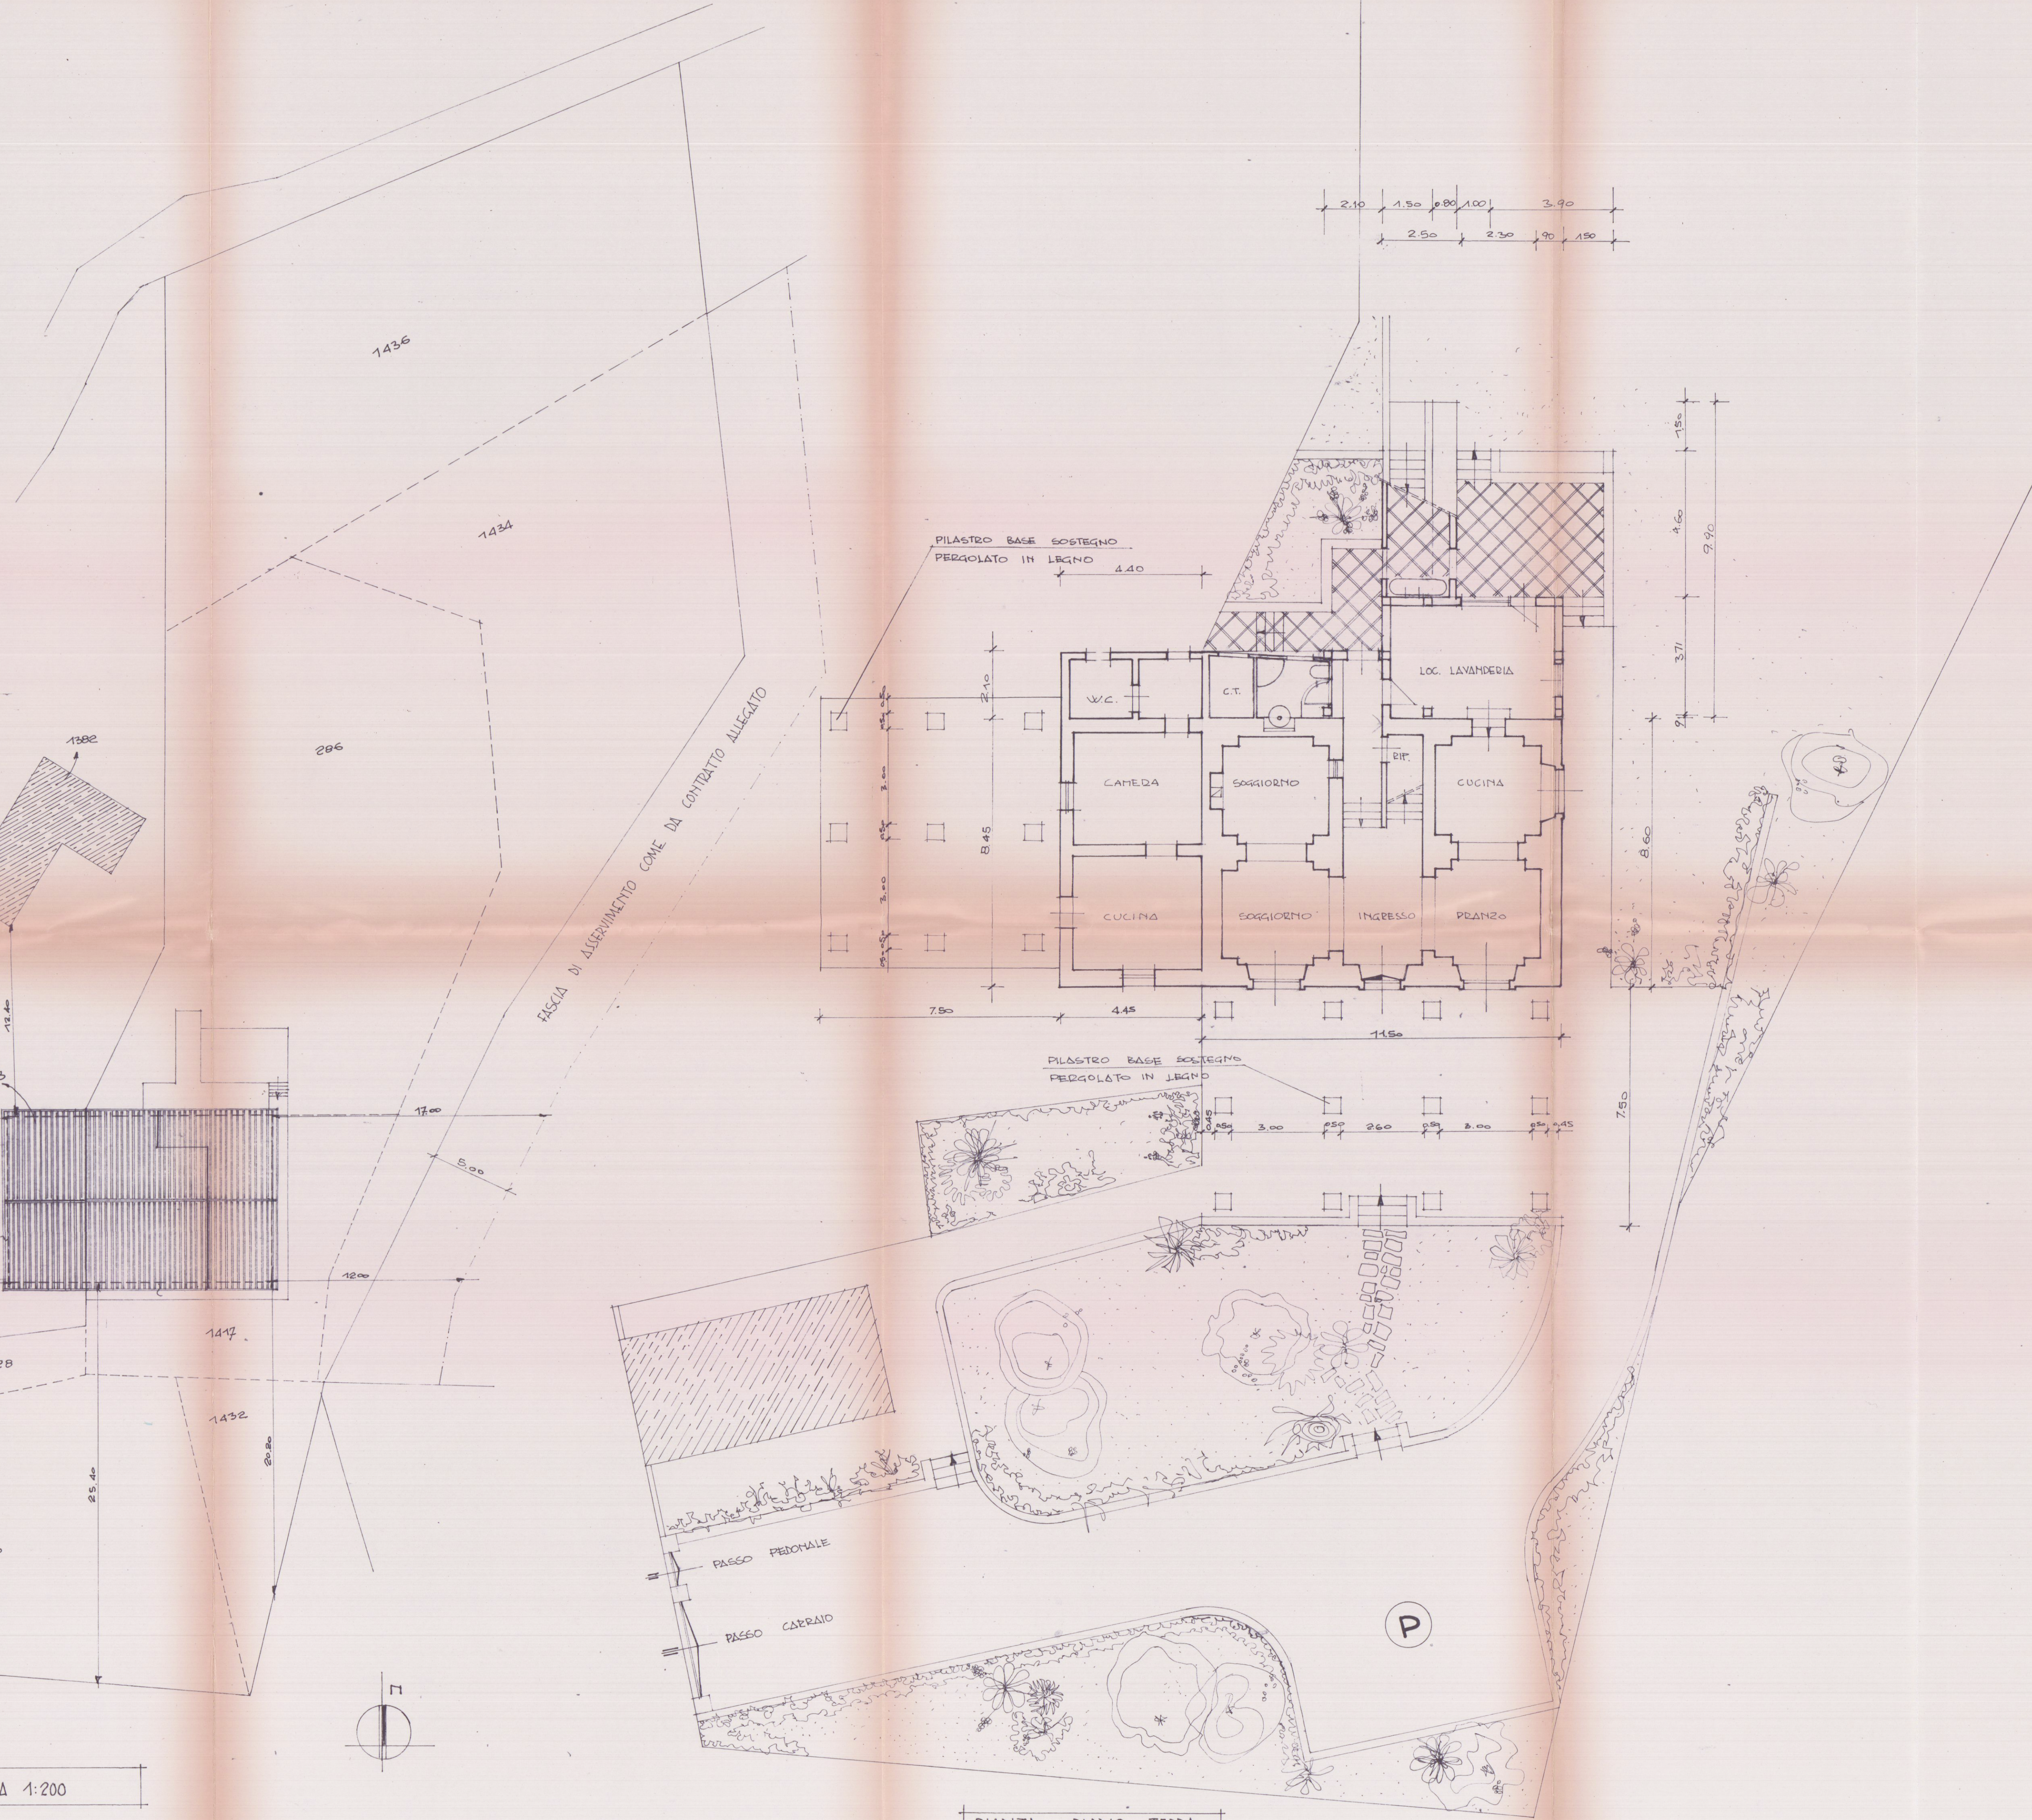

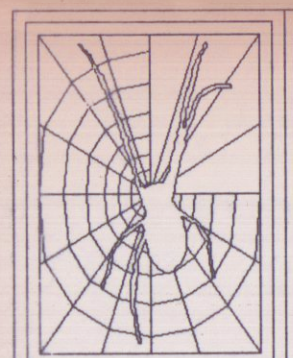

ACROS
ARCHITETTURA INGEGNERIA DESIGN
Ruga Alfa Maggiori 63 - Marina di Carrara - Tel. 0596 788684
Dott. arch. Gianni M. Bianchi

COMUNE DI CARRARA

PROGETTO DI RISTRUTTURAZIONE INTERNA, RIFACIMENTO COPERTURA, COSTRUZIONE SCALA ESTERNA, A FABBRICATO TRIFAMILIARE ESISTENTE IN LOCALITA' SORNIANO, STRADA COMUNALE AL MOLINO

OGGETTO: COGNOGRAFIA, SCHEMI VOLUM., SIST. ESTERNA, P. P. TERRA DI PROGETTO
COMMITTENTE: SIG. LALLI ANNA - SPINETTI GIUSEPPE

DATA MAGGIO '95
AGG.1: *****
DIS. *****
PROT. *****

13 NOV. 1997

3

TAVOLA
SCALA: 1:100

COPIA PER IL COMUNE

REGIONE TOSCANA
Ufficio del Genio Civile di Massa Carrara
Elaborato allegato alla denuncia presentata ai sensi della Legge n. 84/1974 e L.R. n. 40/1982 e Legge n. 1086/1971 - Pratica S. n. 1974
Massa, li 25.06.1997

SCHEMI VOLUMETRICI APPARTAMENTO A-B	
VOLUME ESISTENTE	mc. 940.089
SUPERFICIE ESISTENTE	mq. 130.48
VOL. ESIST. RISTRUTTURATO (A+B+C+1+2)	933.30
VOL. ESIST. DEMOLITO	mc. 6.80
SUPERF. ESIST. DEMOLITA	mq. 3.40
SUPERFICIE DI PROGETTO (2)	mq. 4.75
VOLUME I.T.	mc. 7.60
VOLUME INTERRATO	mc. 21.16
VOLUME VANO SCALA ESTERNO (3)	mc. 91.24
VOLUME TOTALE	mc. 340.90
SCHEMI VOLUMETRICI APPARTAMENTO D	
VOLUME ESISTENTE	mc. 152.28
SUPERFICIE ESISTENTE	mq. 46.38
VOLUME RISTRUTTURATO	mc. 171.60
INCREMENTO DI CM 32 IN GRONDA CHE DENTRA NEL 10% CONSENTITO DALLA ULTIMA LEGGE REGIONALE '95	