

A	DOTT. FRANCO MENCONI - ARCHITETTO		c.f. MNC-FNC-27P20-B832F
	CARRARA via M. D'Aspegio 3 tel. 70535		partita IVA. 00046740452
Soc. COMECO S.R.L.		proprietario	
PROGETTO DI RIFACIMENTO EDIFICIO B. PER ADDETRAMENTO		impresa	
		oggetto	
		disegnato	
		scale	1:100

2

EDIFICIO **B**

ORDINE DEGLI ARCHITETTI DI MASSA-CARRARA
DOTT. FRANCO MENCONI - ARCHITETTO
Cod. Fisc. MNC-FNC-27P20-B832F


COMECO S.r.l.

- ← USCITA ORIZZONTALE
- IDRANTE A MURO CON TUBAZIONE FLESS. E LANCIA
- E ESTINTORE PORTATILE


PARERE FAVOREVOLE CONDIZIONATO
(V. Nota allegata del 19-10-88 Prot. 4116/7609)



IL FUNZIONARIO ESAMINATORE
V. IL COMANDANTE

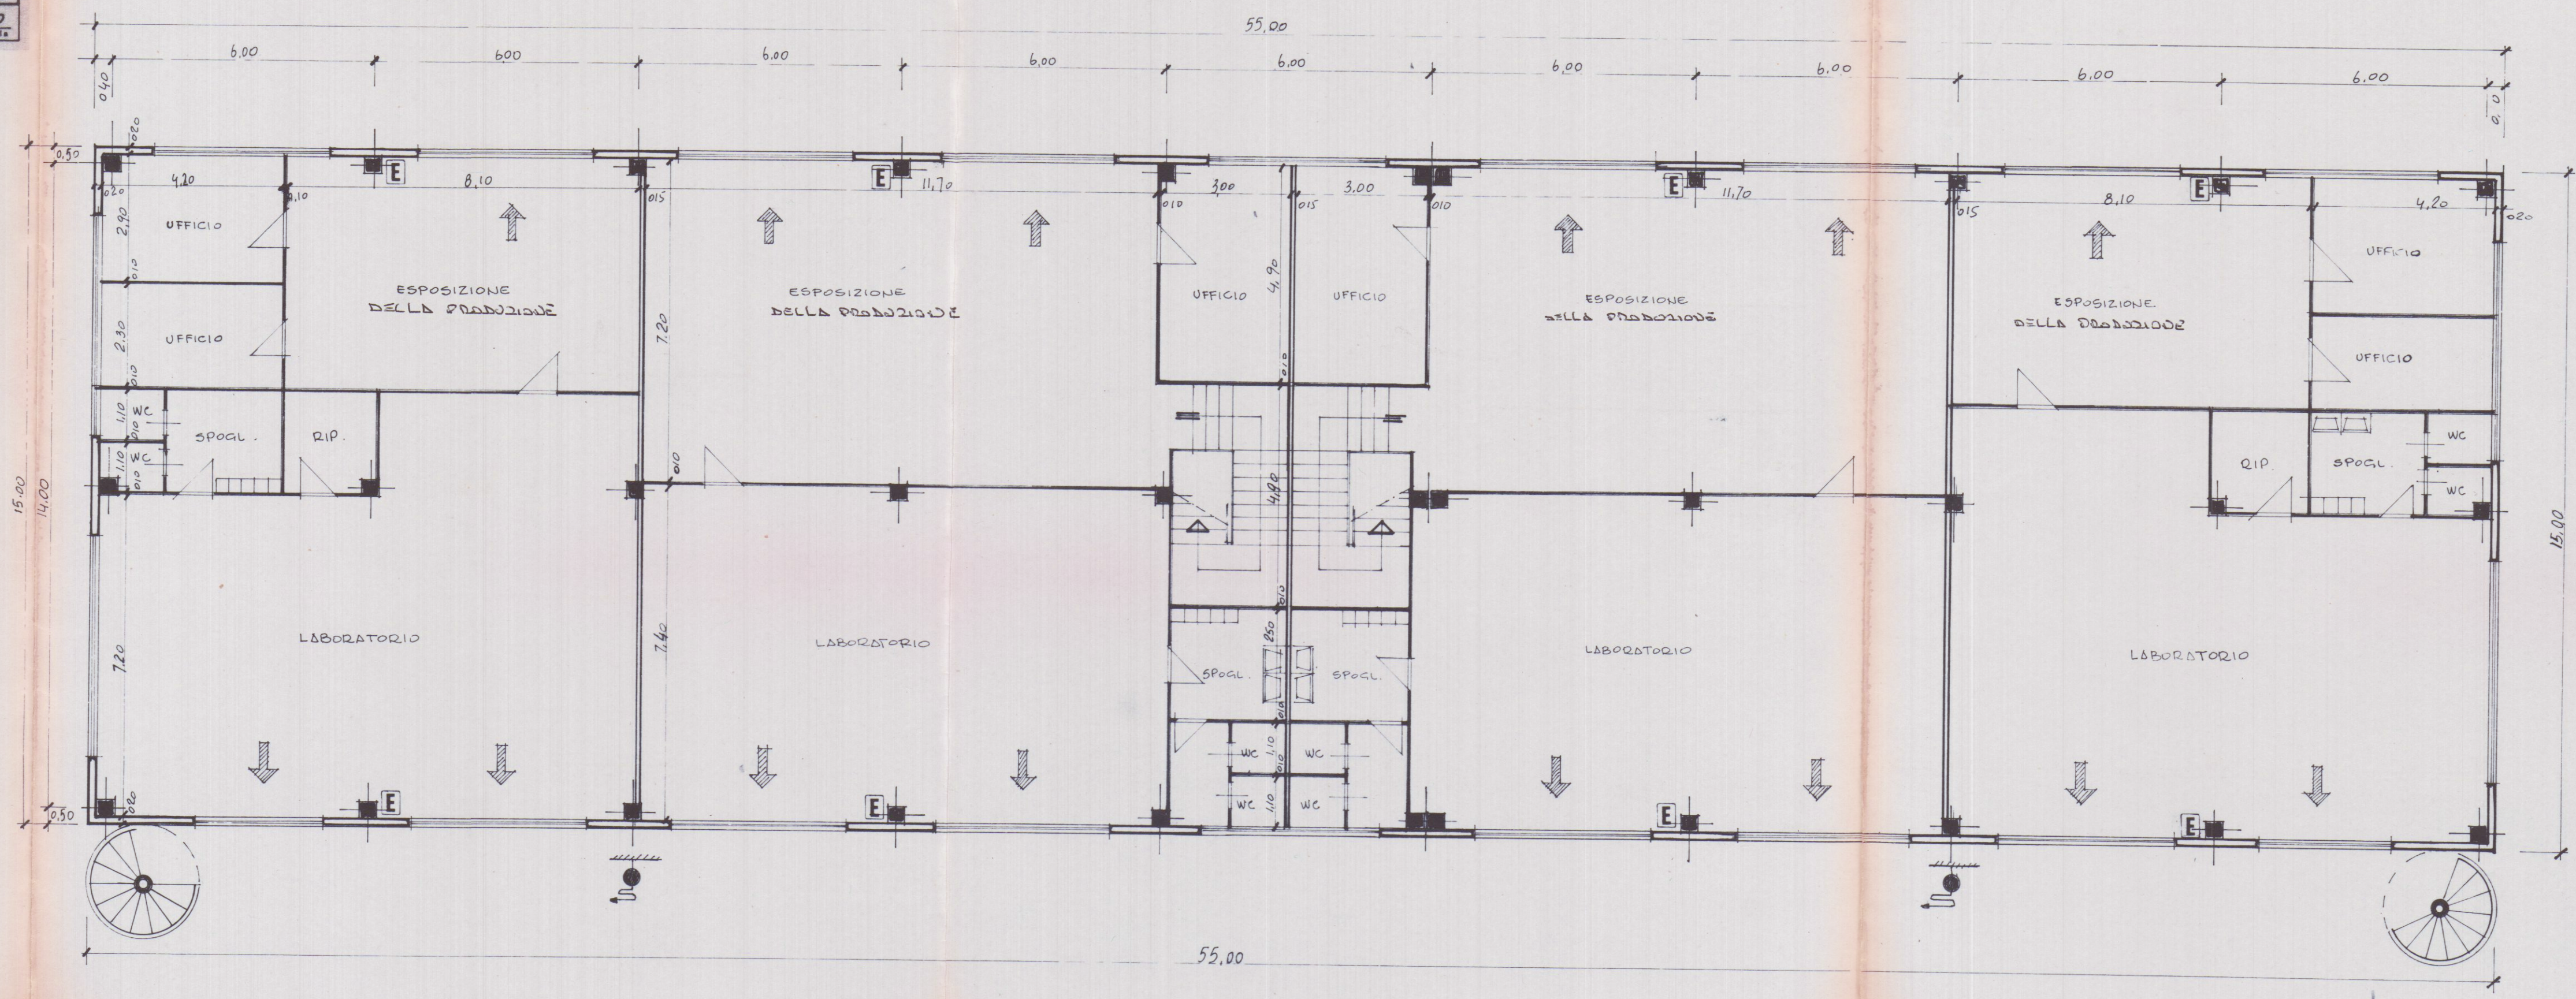

PIANTA PIANO TERRA

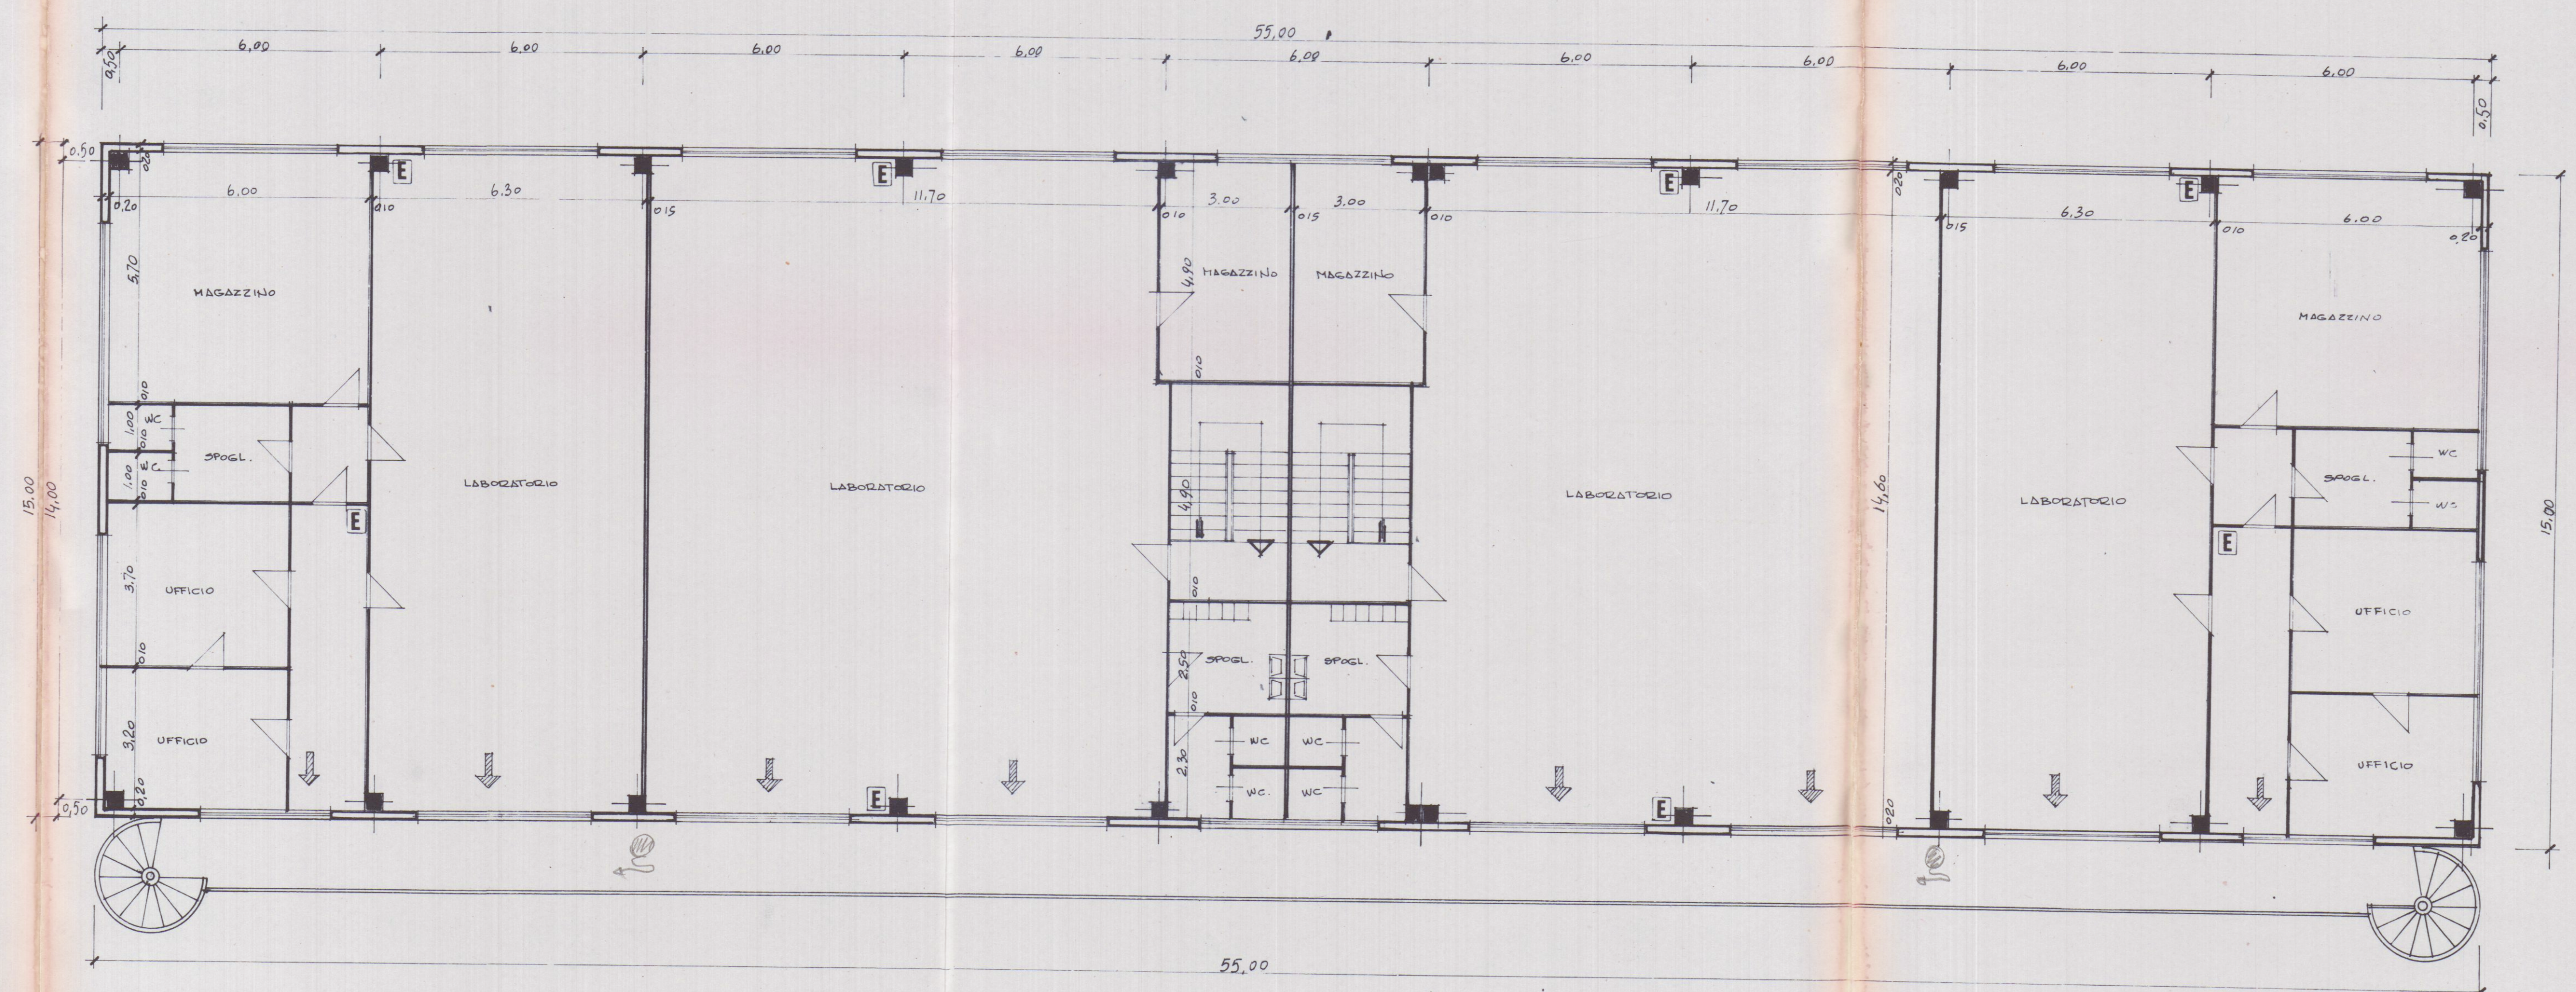

PIANTA PRIMO PIANO