

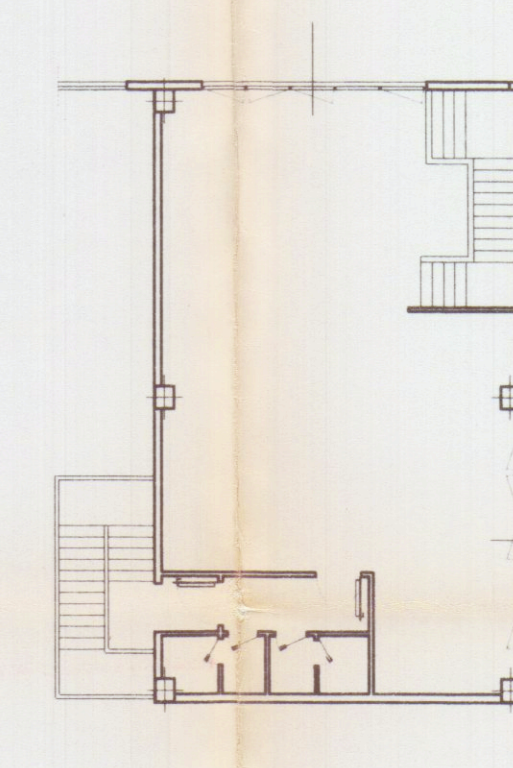


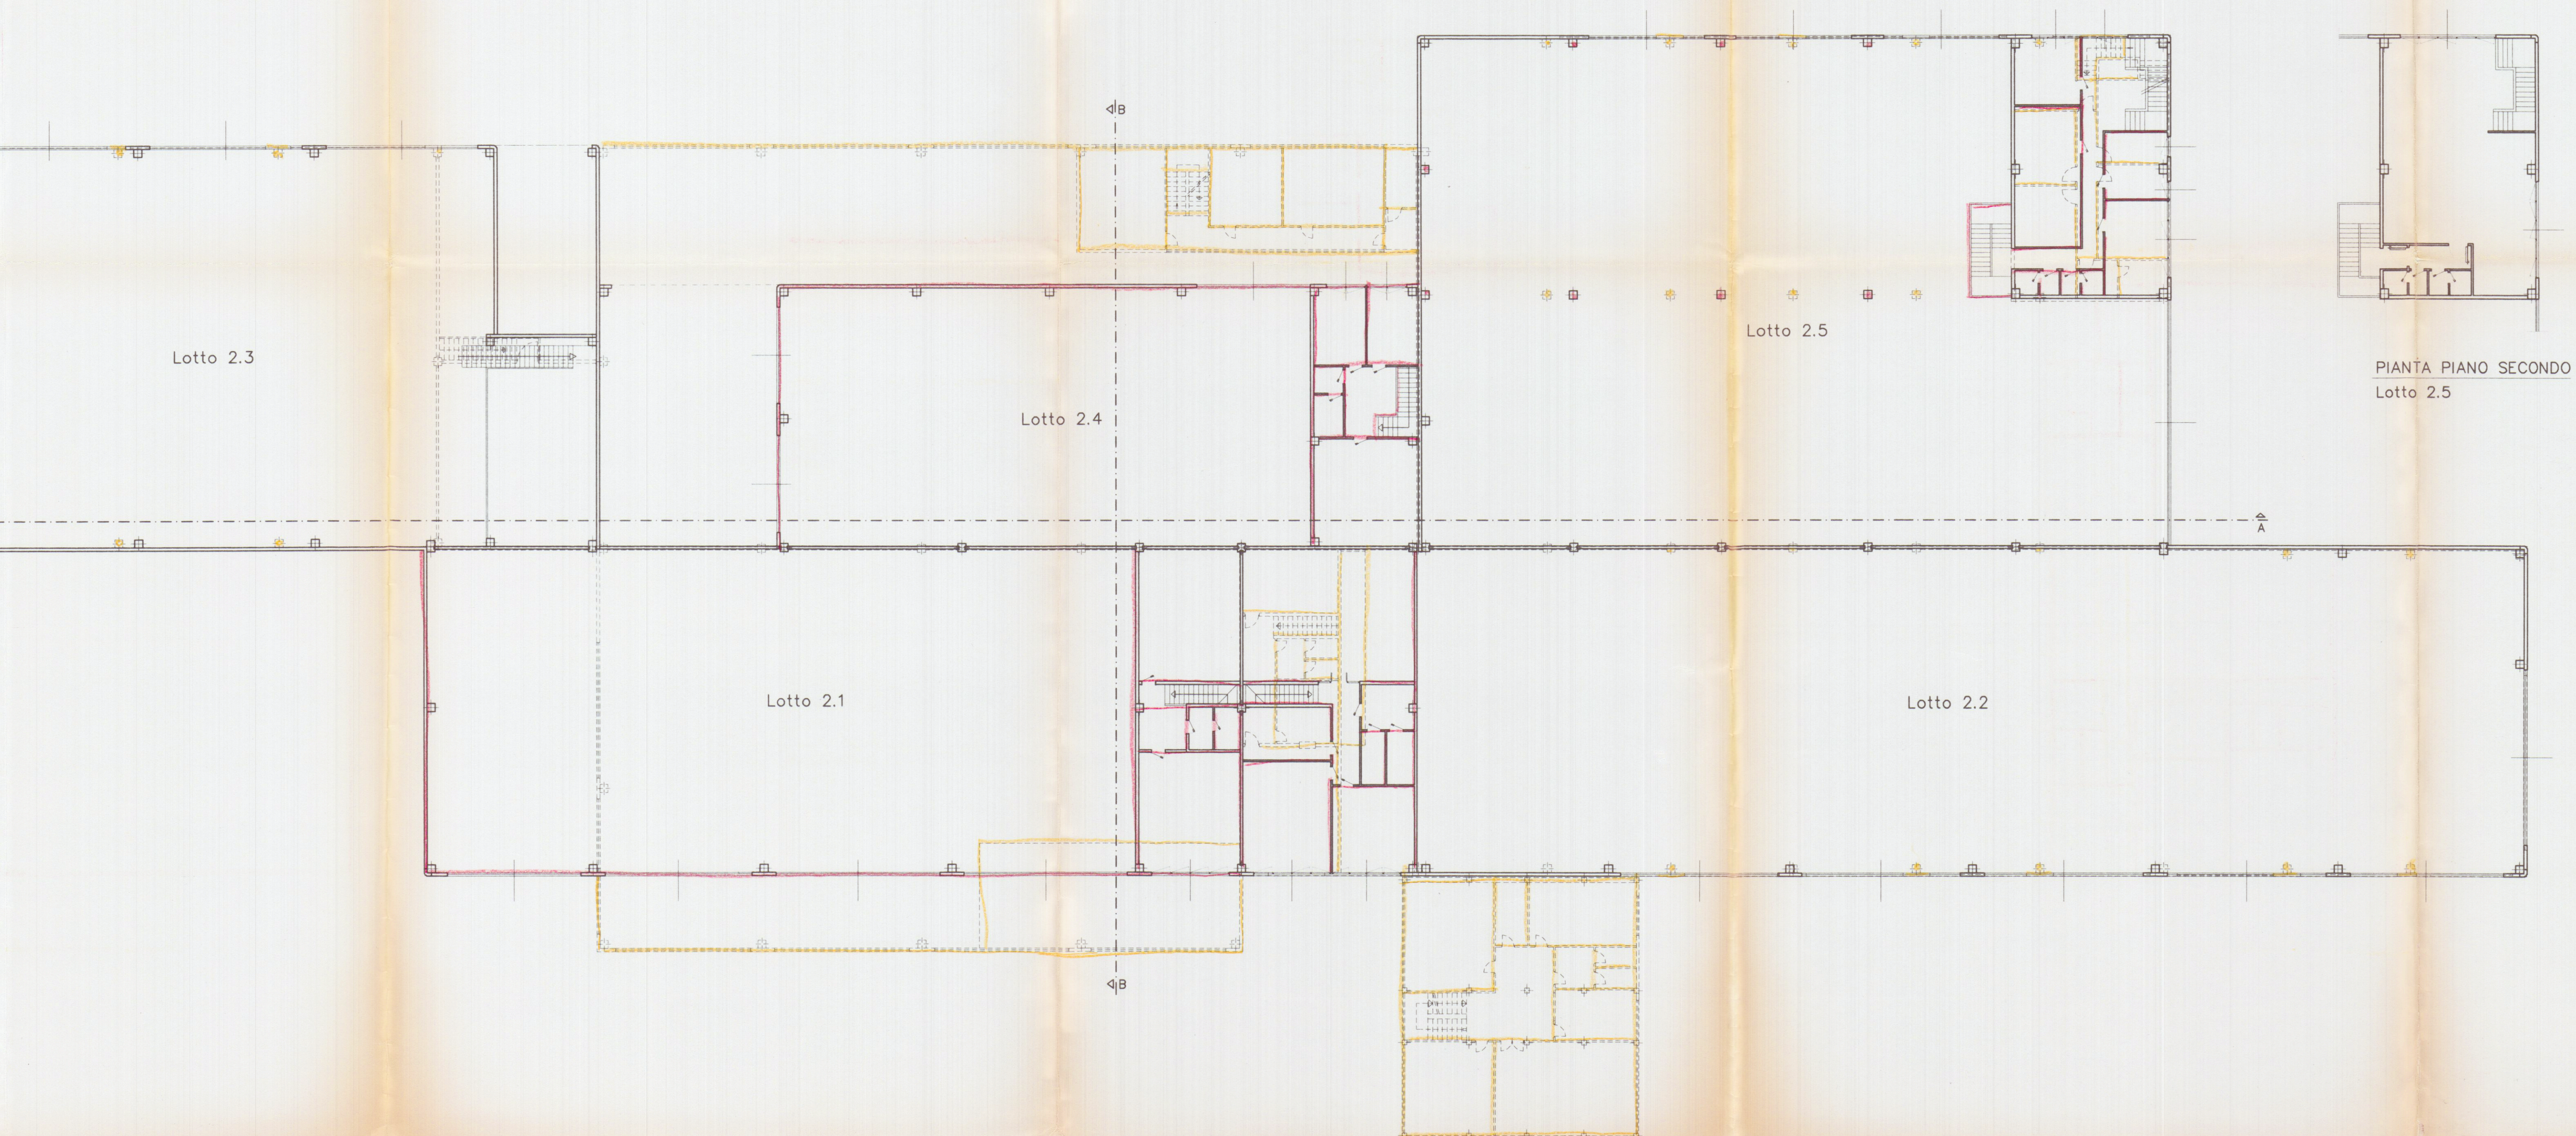

PIANTA PIANO SECONDO
Lotto 2.5

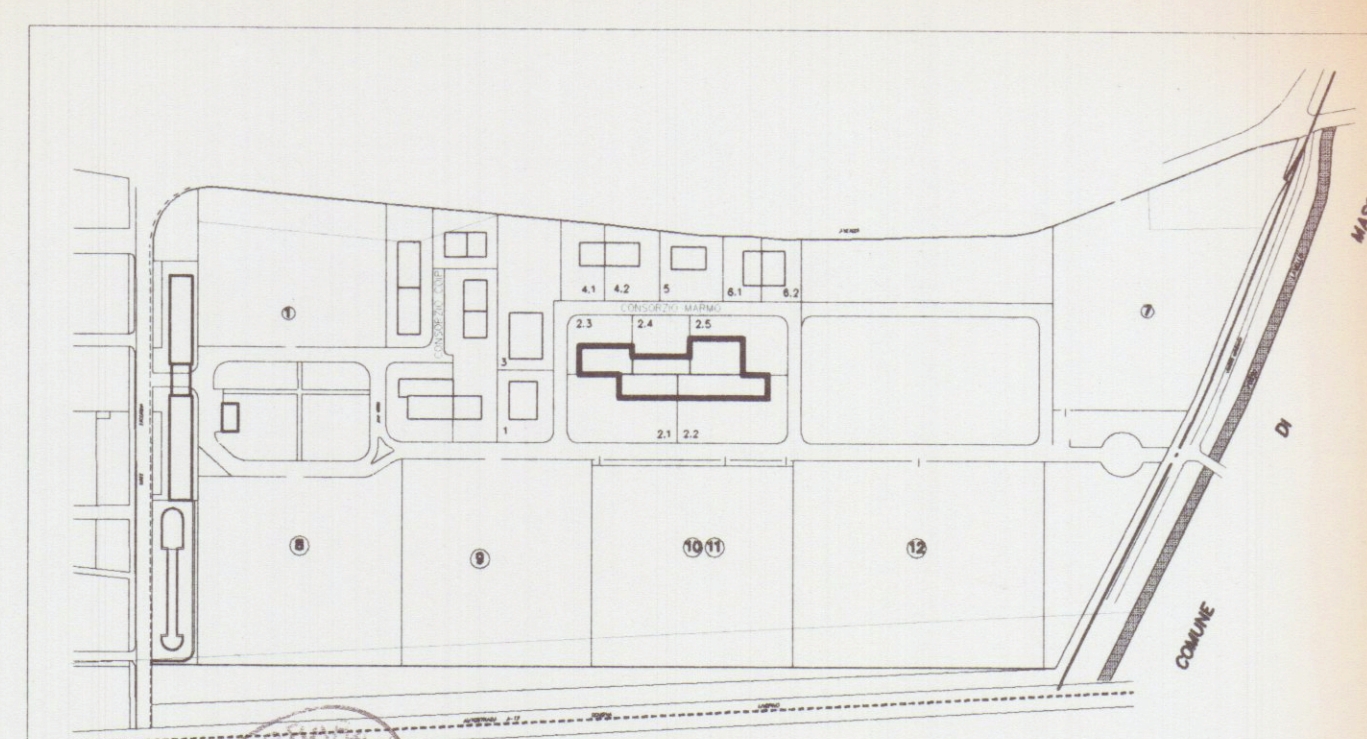

Planimetria di riferimento

PROGETTAZIONE: Studio FRUZZETTI
 COMMITTENTE: Società Cooperativa Consortile MARMO a.r.l.
VARIANTE APPROVATO

0	20.03.00				
REV.	DATE	DESCRIZIONE	PUCCO	GFRIUZZETI	
	Date	Description	DESIGN	CONTR.	APPROV.
			File	Chk.d	Approv.d
PROPRIETÀ:			File		
Società Cooperativa Consortile MARMO a.r.l.					
OGGETTO:			SCALA - Scale	TAVOLA - Tab.	
VARIANTE			1:200	7.1	
Progetto di capannone industriale					
Lotto 2 RAFFRONTO					
TITOLO:			REV.	0	
PIANTA PIANO PRIMO					