


ALTRA PROPRIETA'

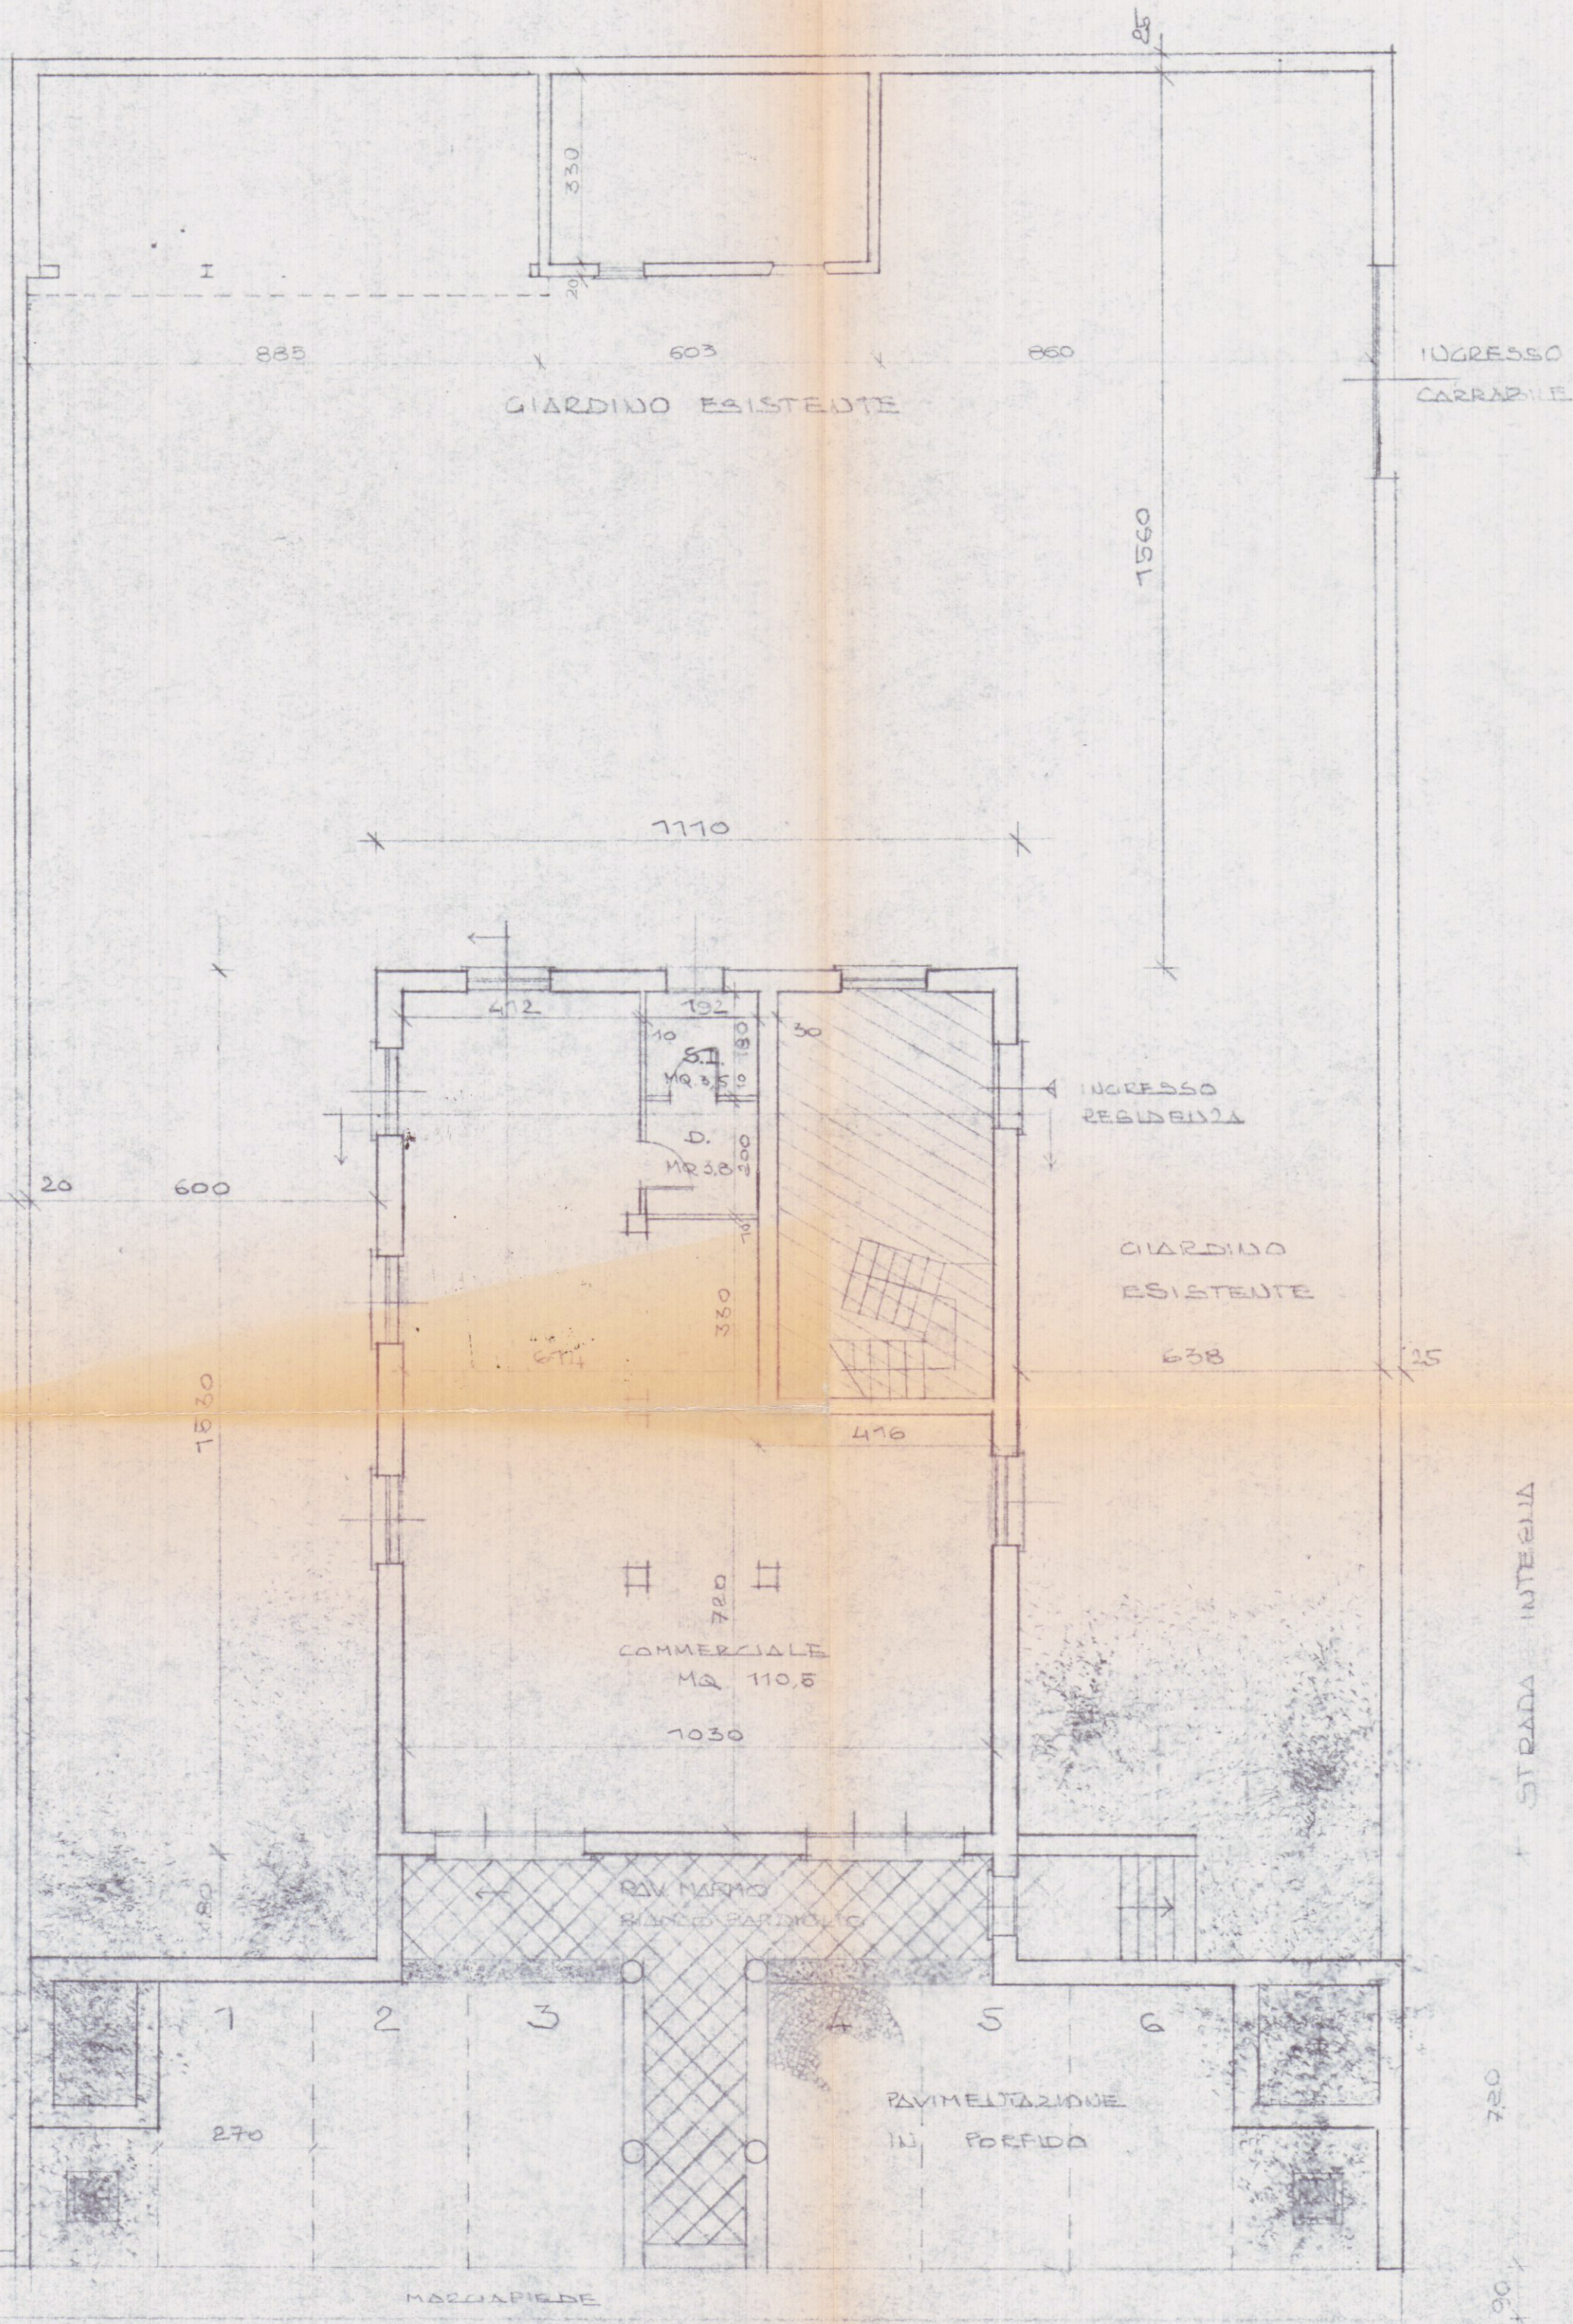


ALTRA PROPRIETA'

AZIENDA USL N. 1 DI MASSA E CARRARA
U.O. DI IGIENE PUBBLICA
Al sensi dell'art. 220 del T.U. L.L. S.S.
si esprime PARERE FAVOREVOLE
14 OTT. 1998
per l'approvazione del presente
progetto.
Il Funzionario Medico

APPROVATO

VIA PROVINCIALE AVENUE SARRAVALLO

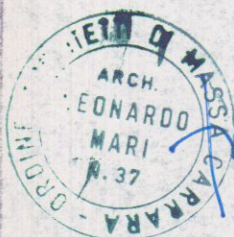

COMUNE DI CARRARA
S...
Approvato
Indicate
60 pl
elab. grafico di...
n°...
L'Istruttore Tecnico
Marchi Geo...
31



PROGETTO

Studio
Dr. LEONARDO MARI
ARCHITETTO
Via Roma 15 bis/B
CARRARA 55034

CASA FACCONTI - CARRARA
PROP. LIA FACCONTI
RISTRUTTURAZIONE LOCALI
P.T. PER DESTINAZIONE COMUNE
PIANTA LIVELLO TERRA

Data

SET

30

FLR
04

Scala

1:100

31 OTT. 1998

