


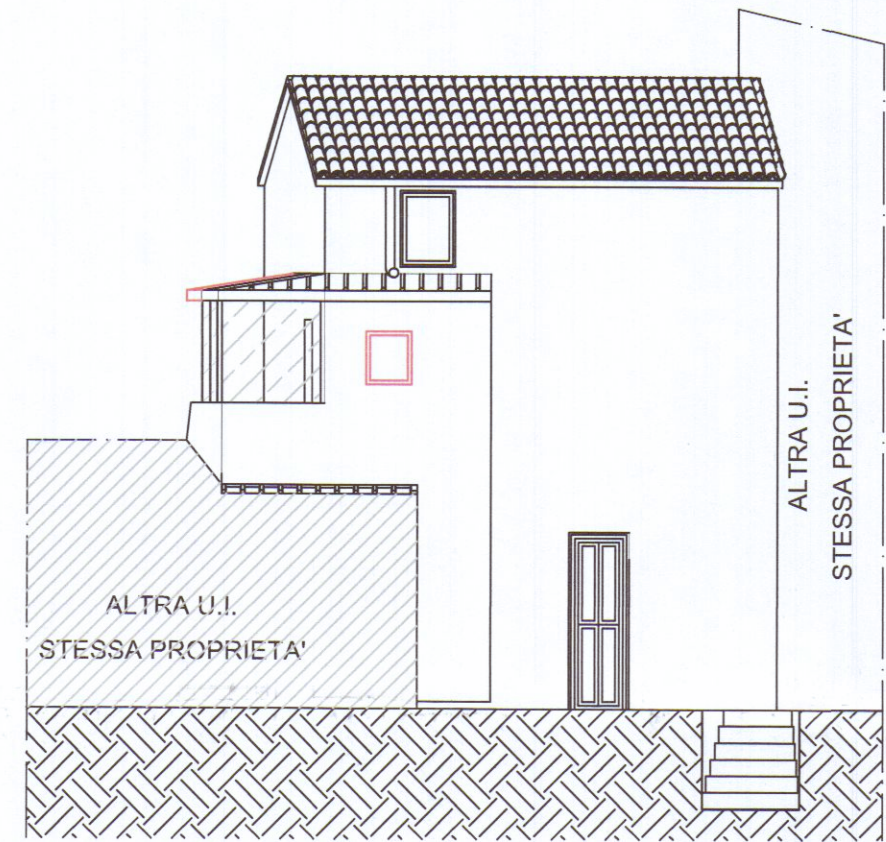


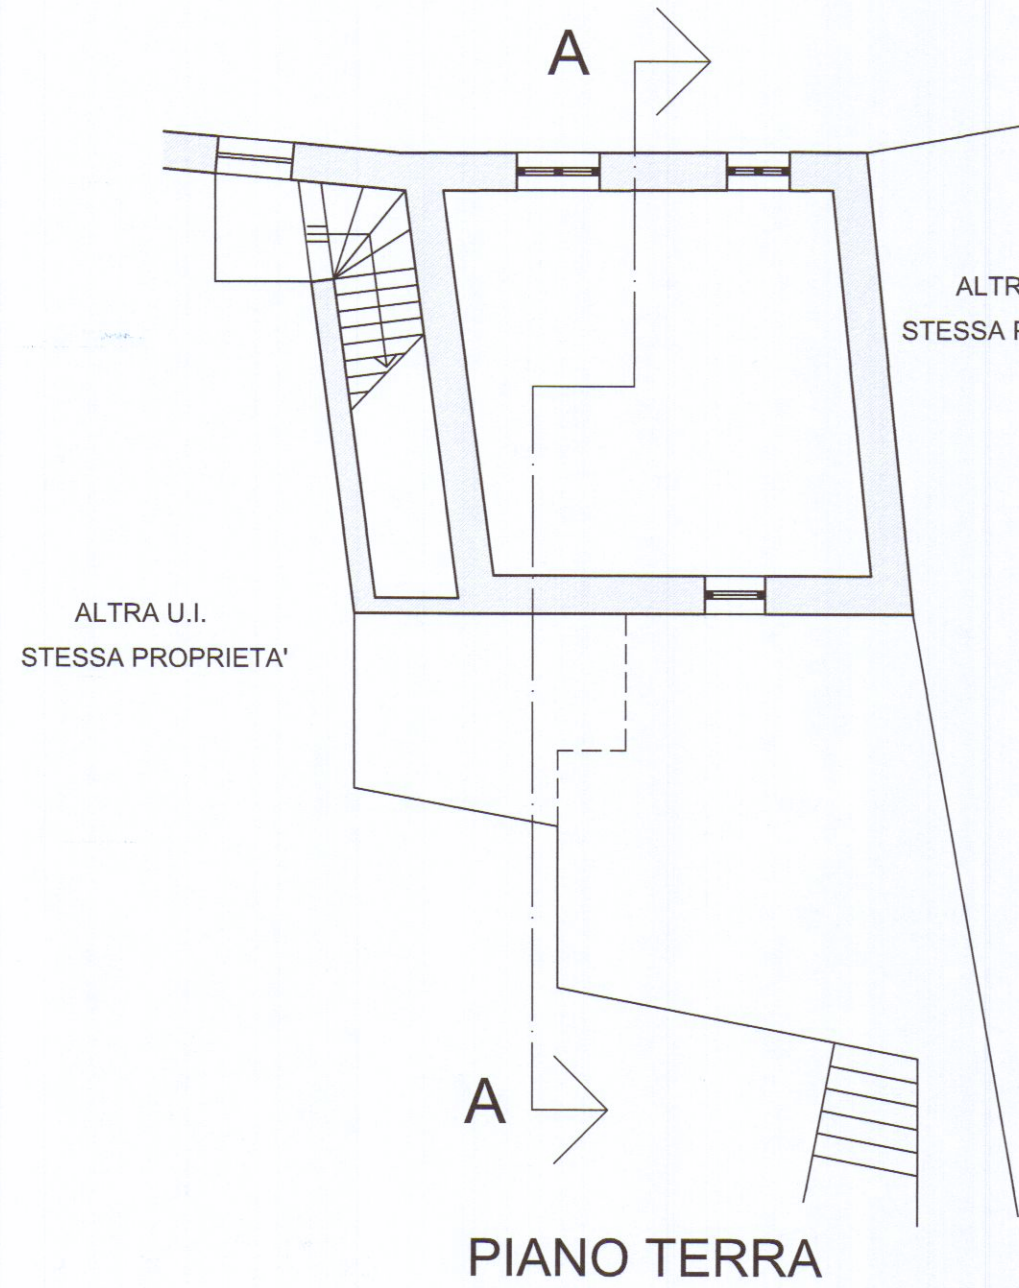



estratto di mappa Fg. 92 mapp. 368 sub. 2
scala 1:1000

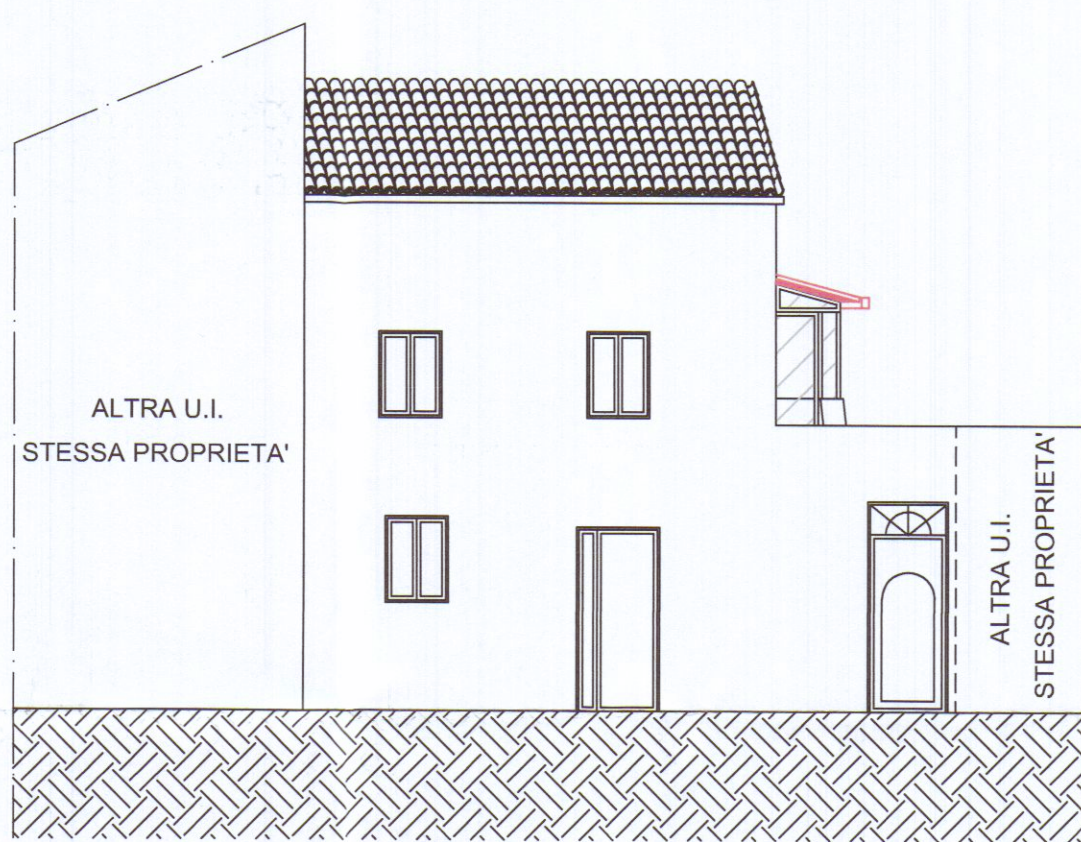



PROSPETTO SUD OVEST

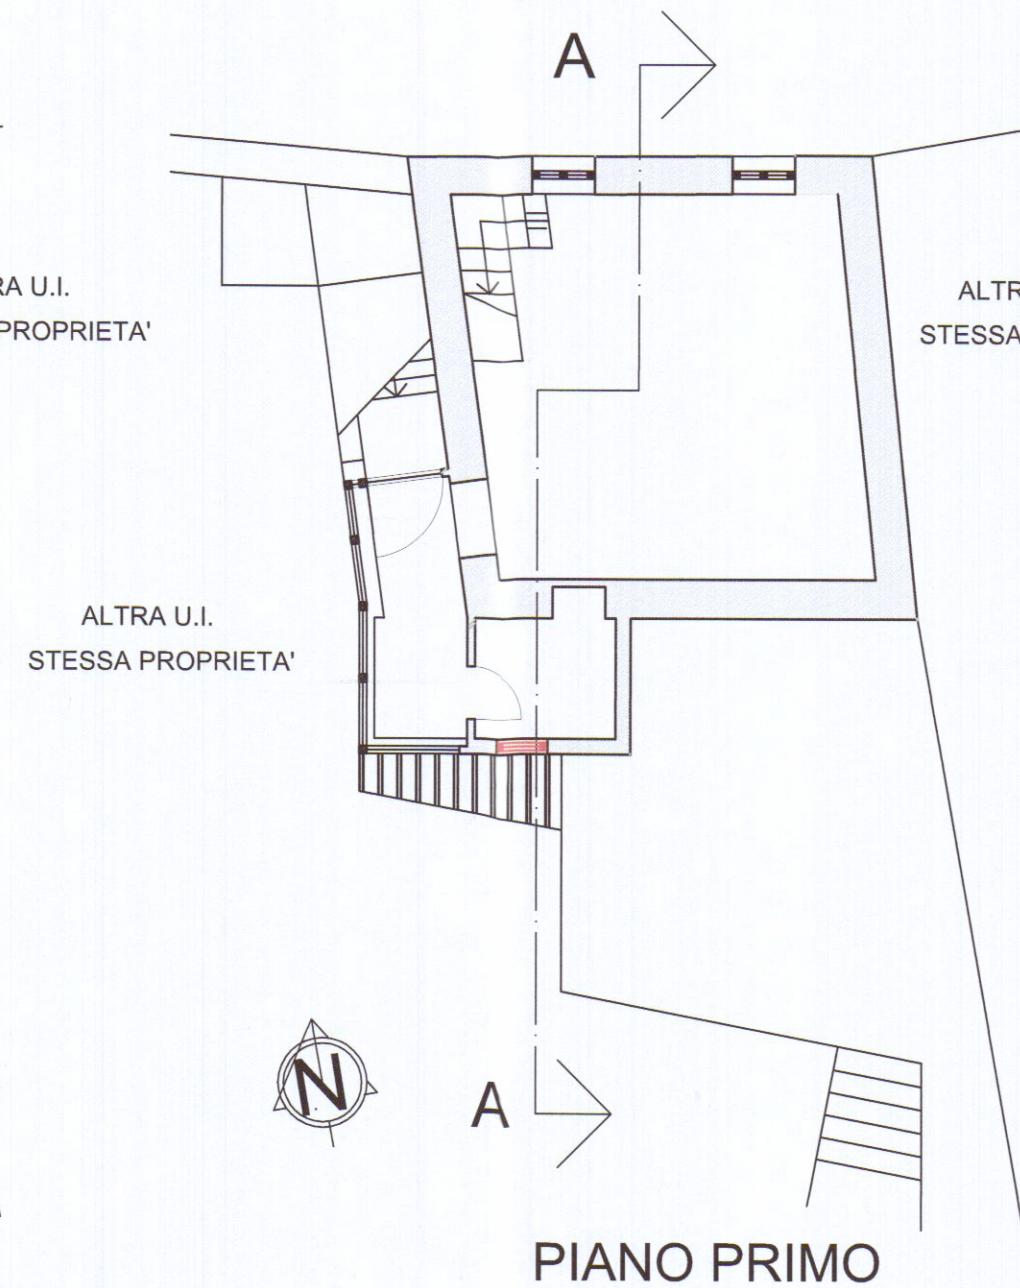

PROSPETTO NORD EST

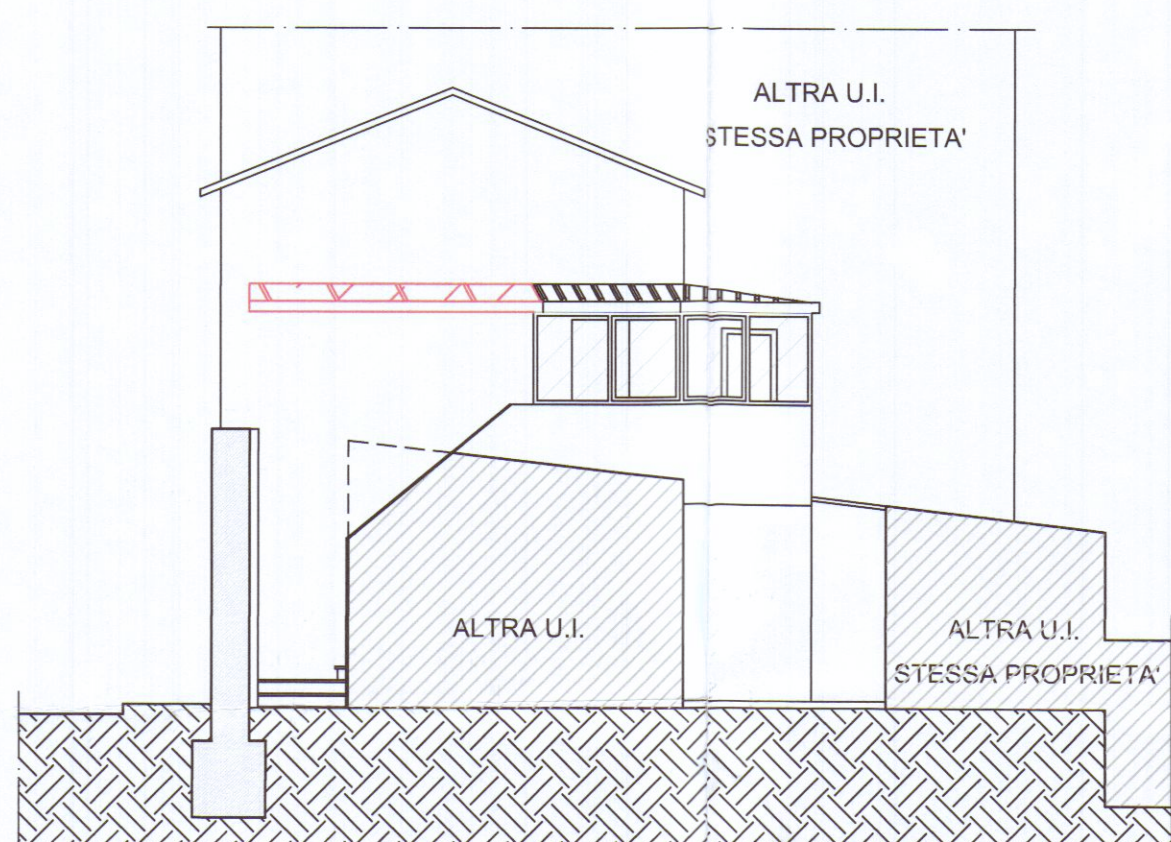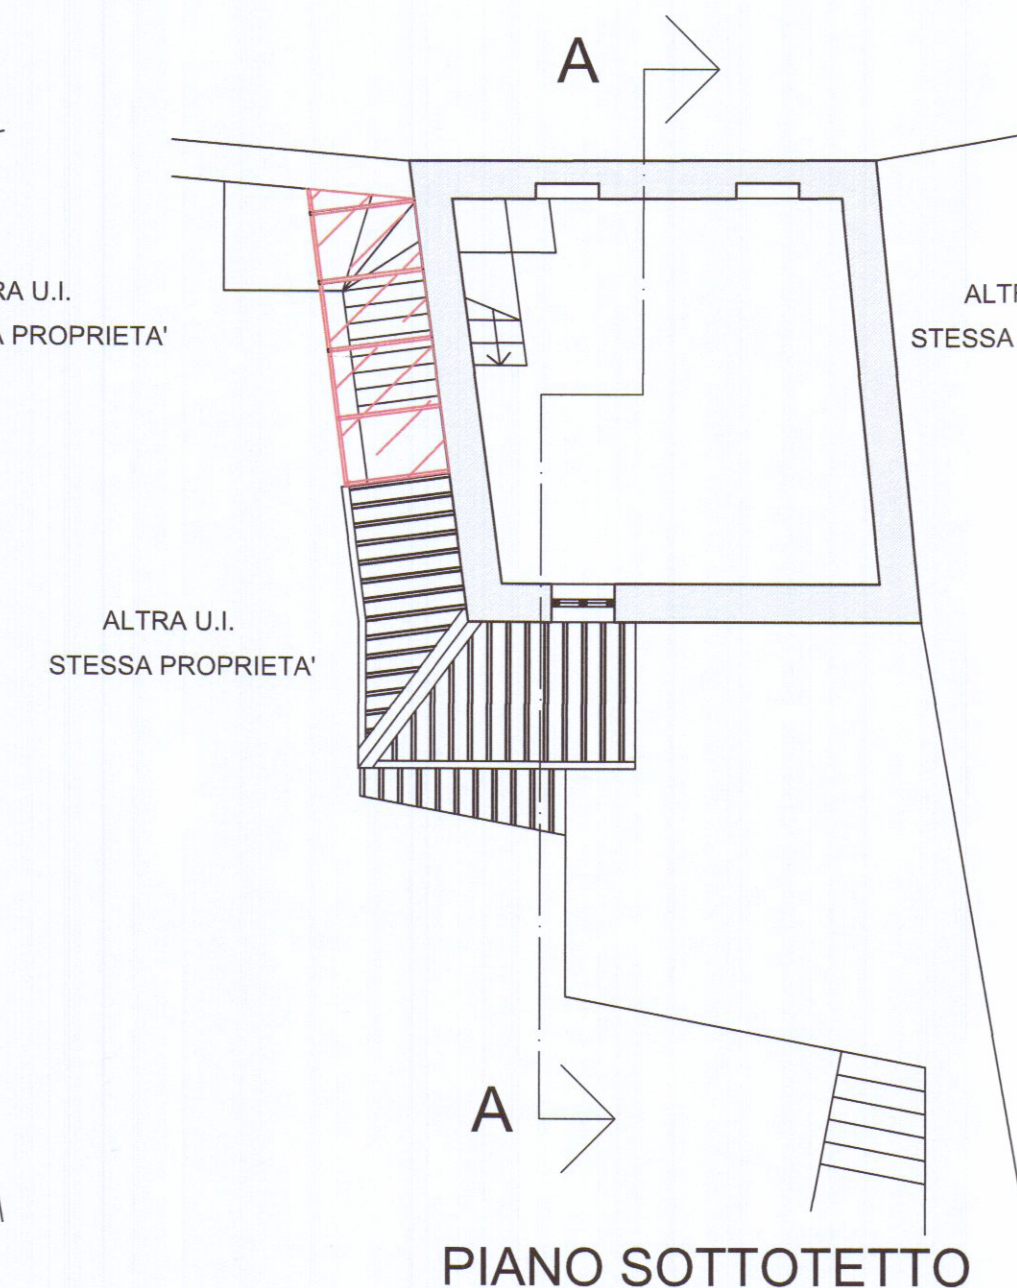

PROSPETTO OVEST

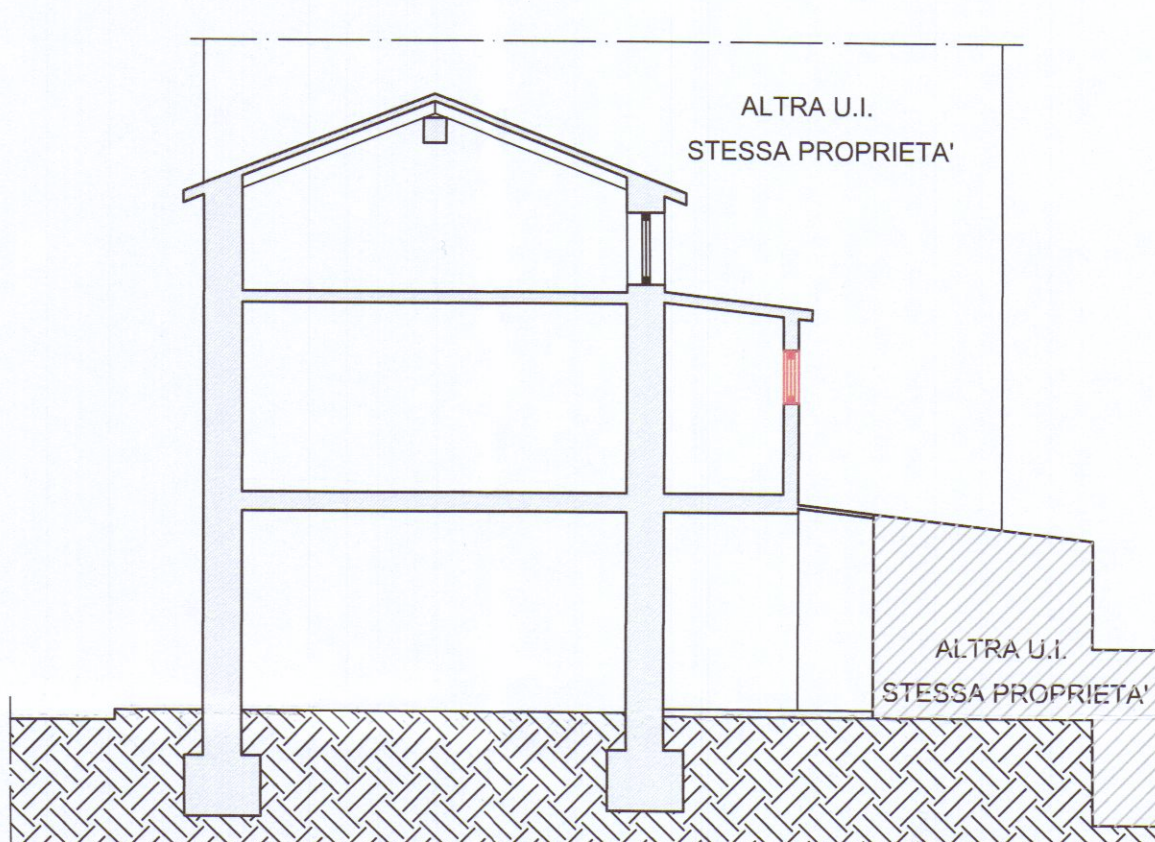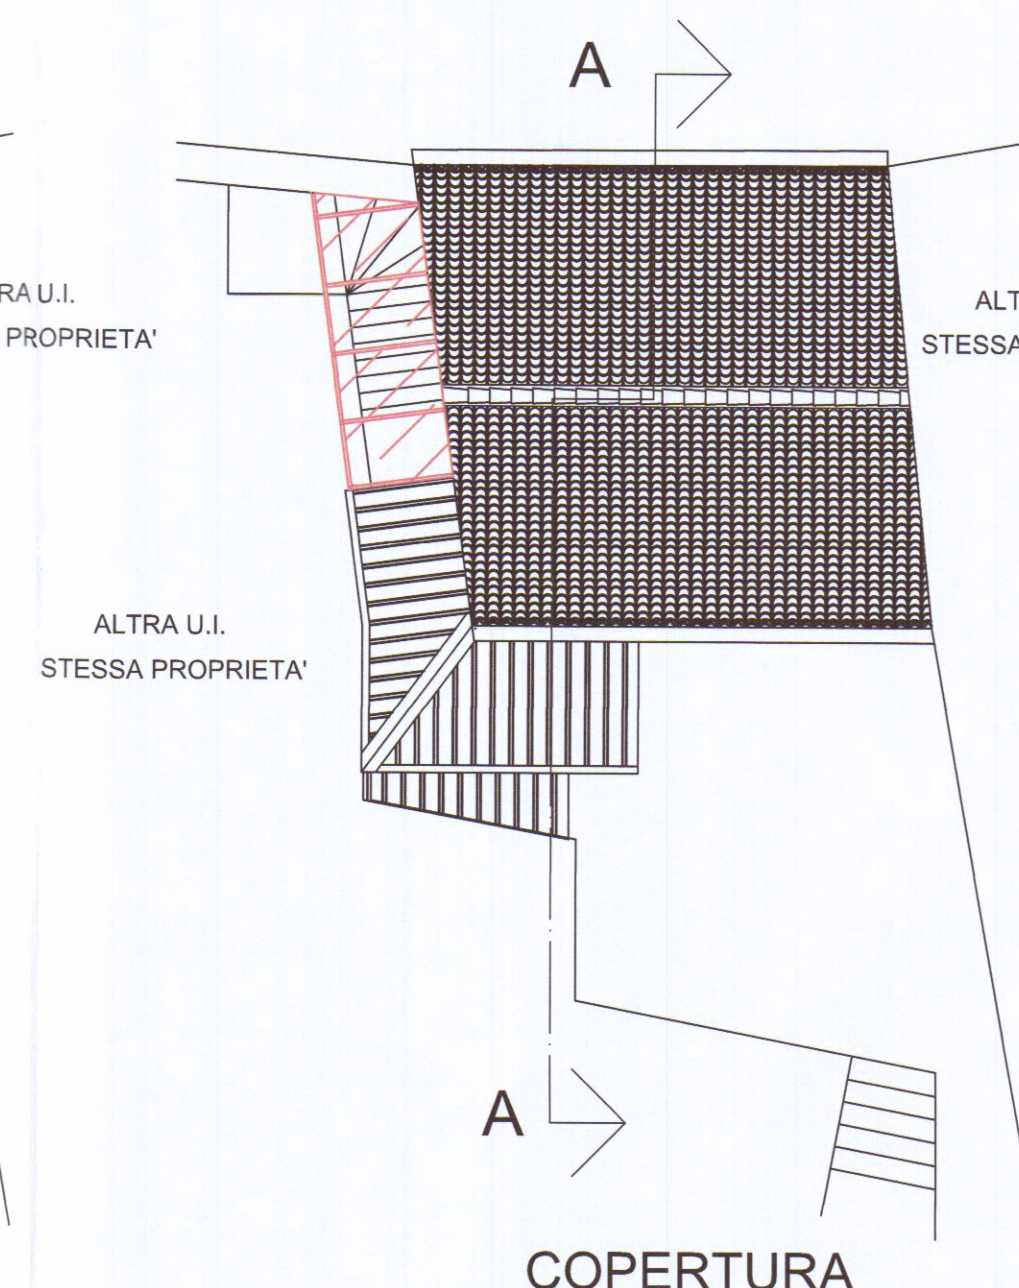

SEZIONE A-A