

VARIANTE

Casa di civile abitazione

T
da erigersi in carrara, localita
ficcocchia, di prop. del sig. avv.
FRANCIA LUCIO - progettista
dino geloni architetto
rapporto 1:100

Variante

COMANDO PROVINCIALE VIGILI DEL FUOCO
MASSA - CARRARA



in esecuzione dell'art. 2 della Legge n. 935 del 26/7/1965
LA-OSTIA per quanto riguarda la prevenzione incendi,
approvazione del presente progetto a condizione che
o asservire le prescrizioni qui comunicate con nota
AS4 del 8 Maggio 1973
Il Comandante

MAR. 1973

APPROVATO
2 MAR. 1973
CONTROLLATO
11 MAR. 1973




VARIANTE AL PROGETTO
Approvata dal Sindaco alle cond. e i
indica il permesso di costru. su
N° 222 del 2 MAR. 1973
L'ING. CAPO

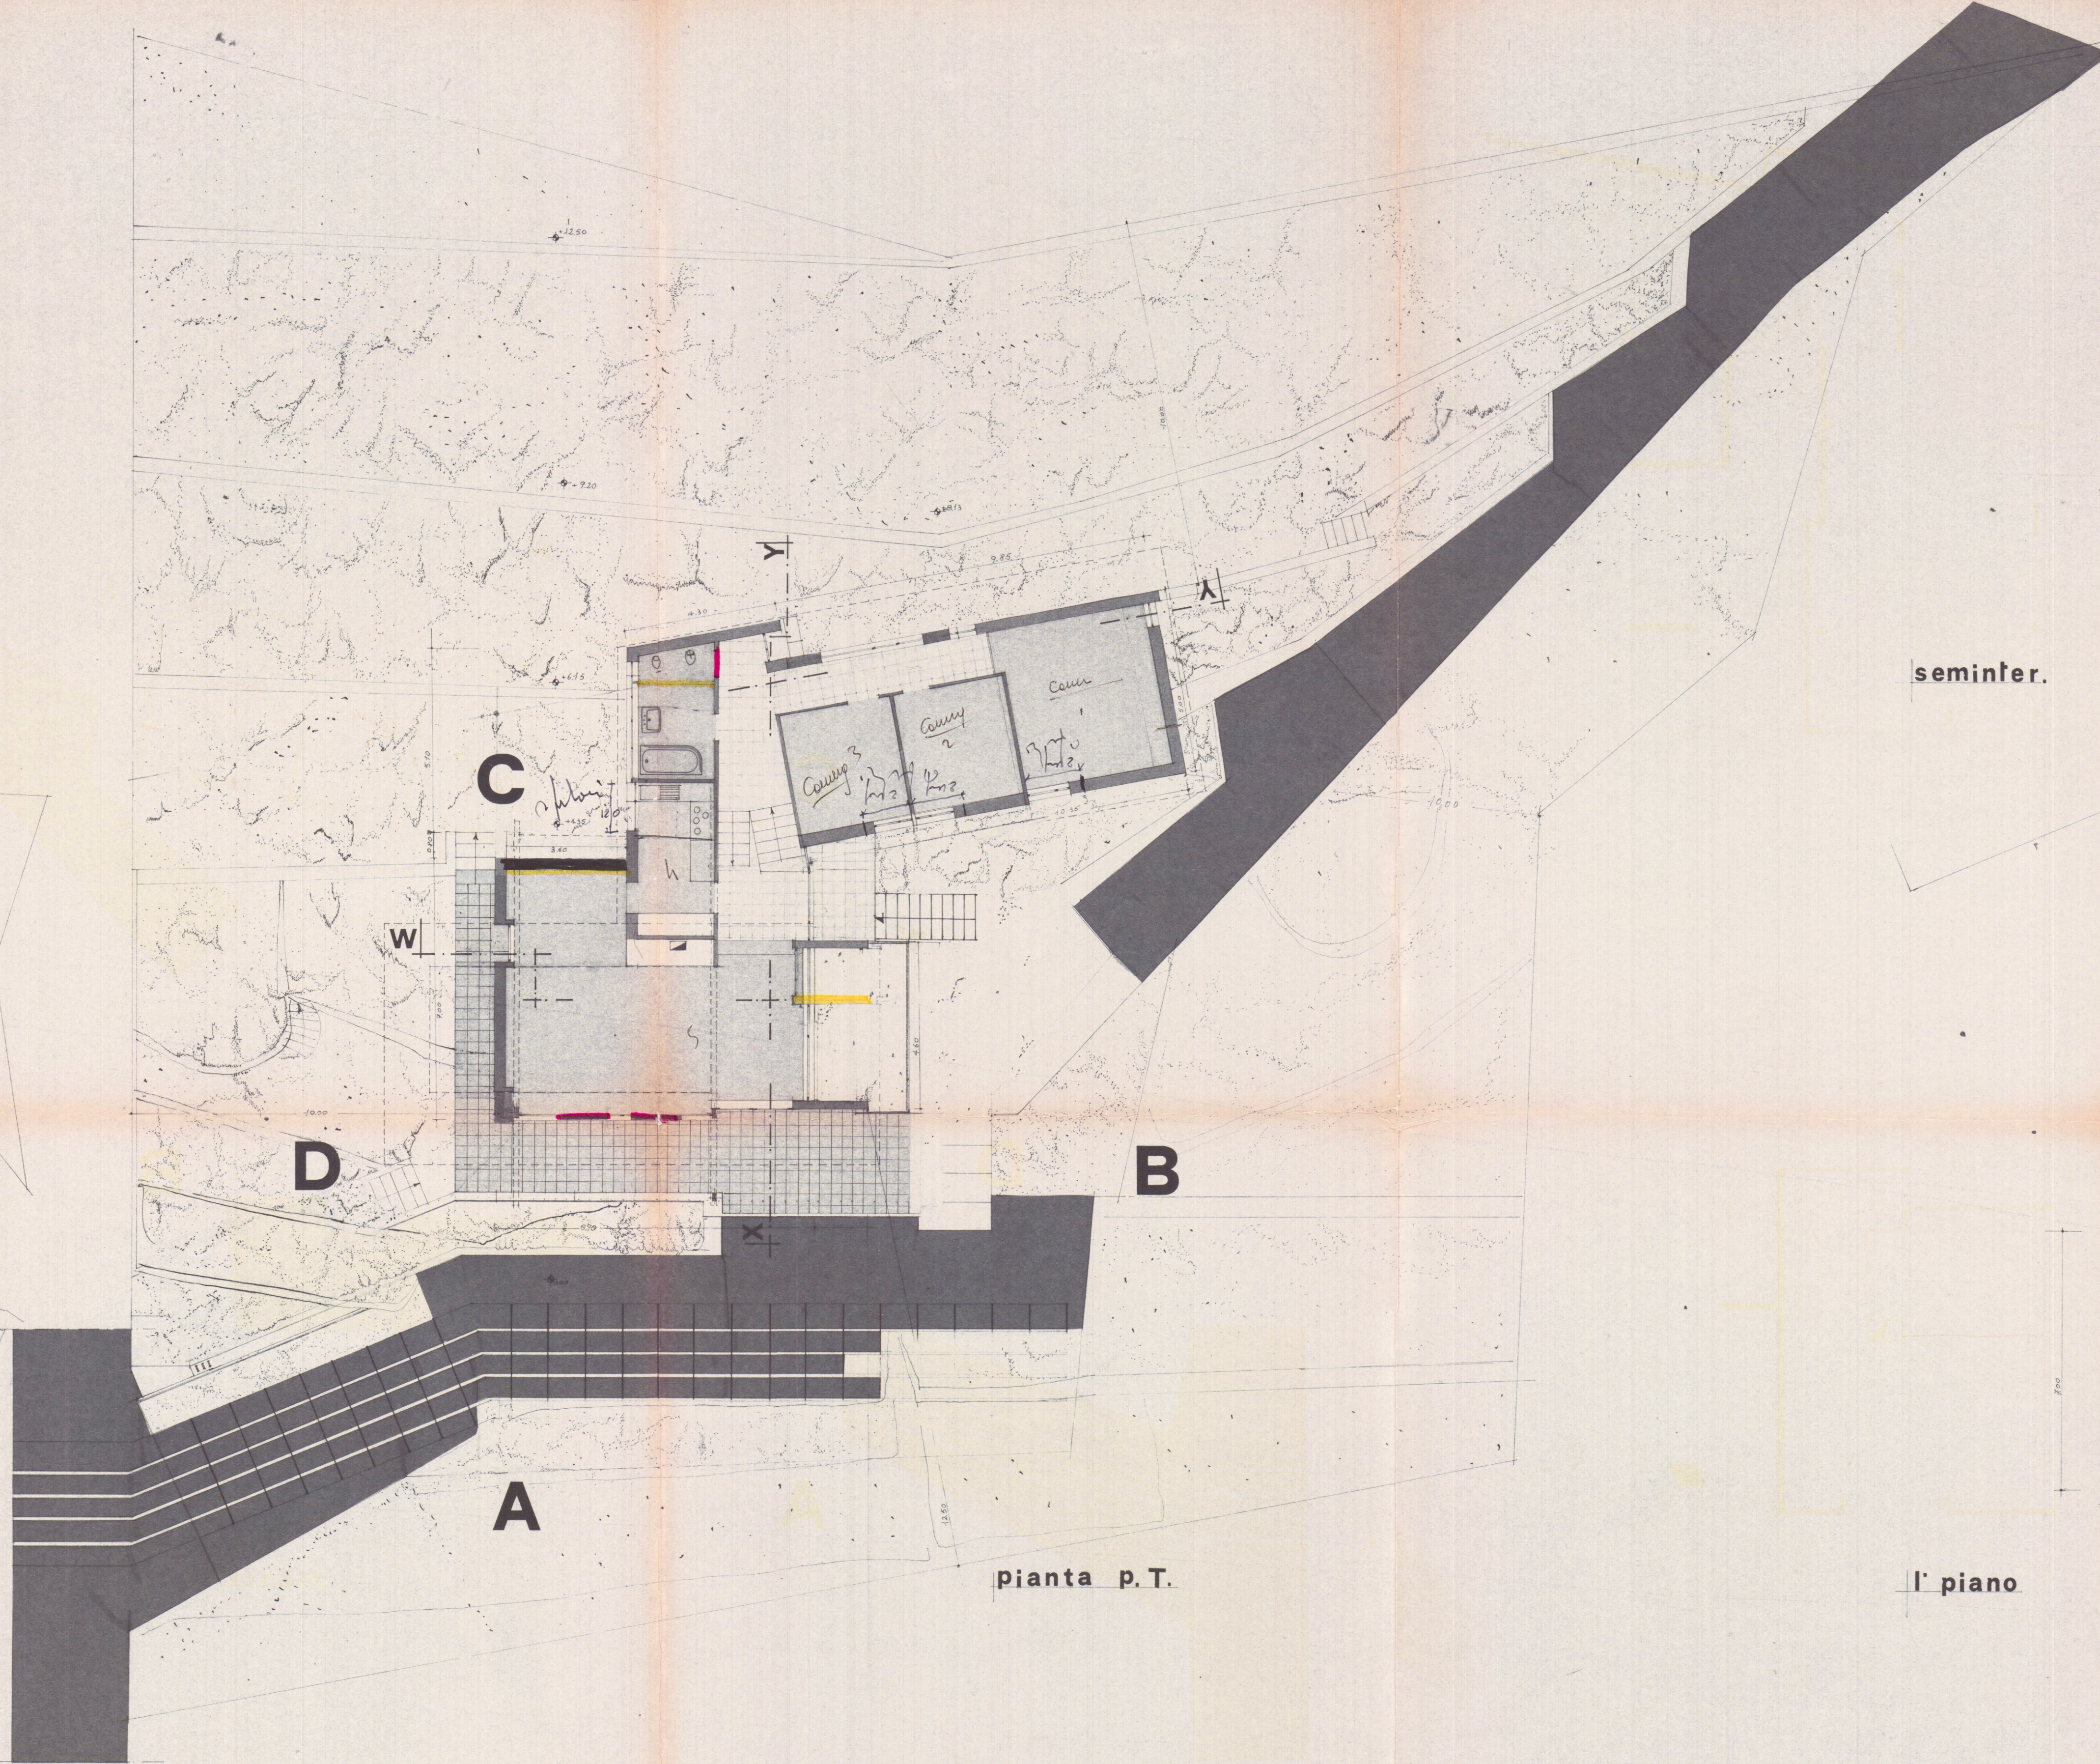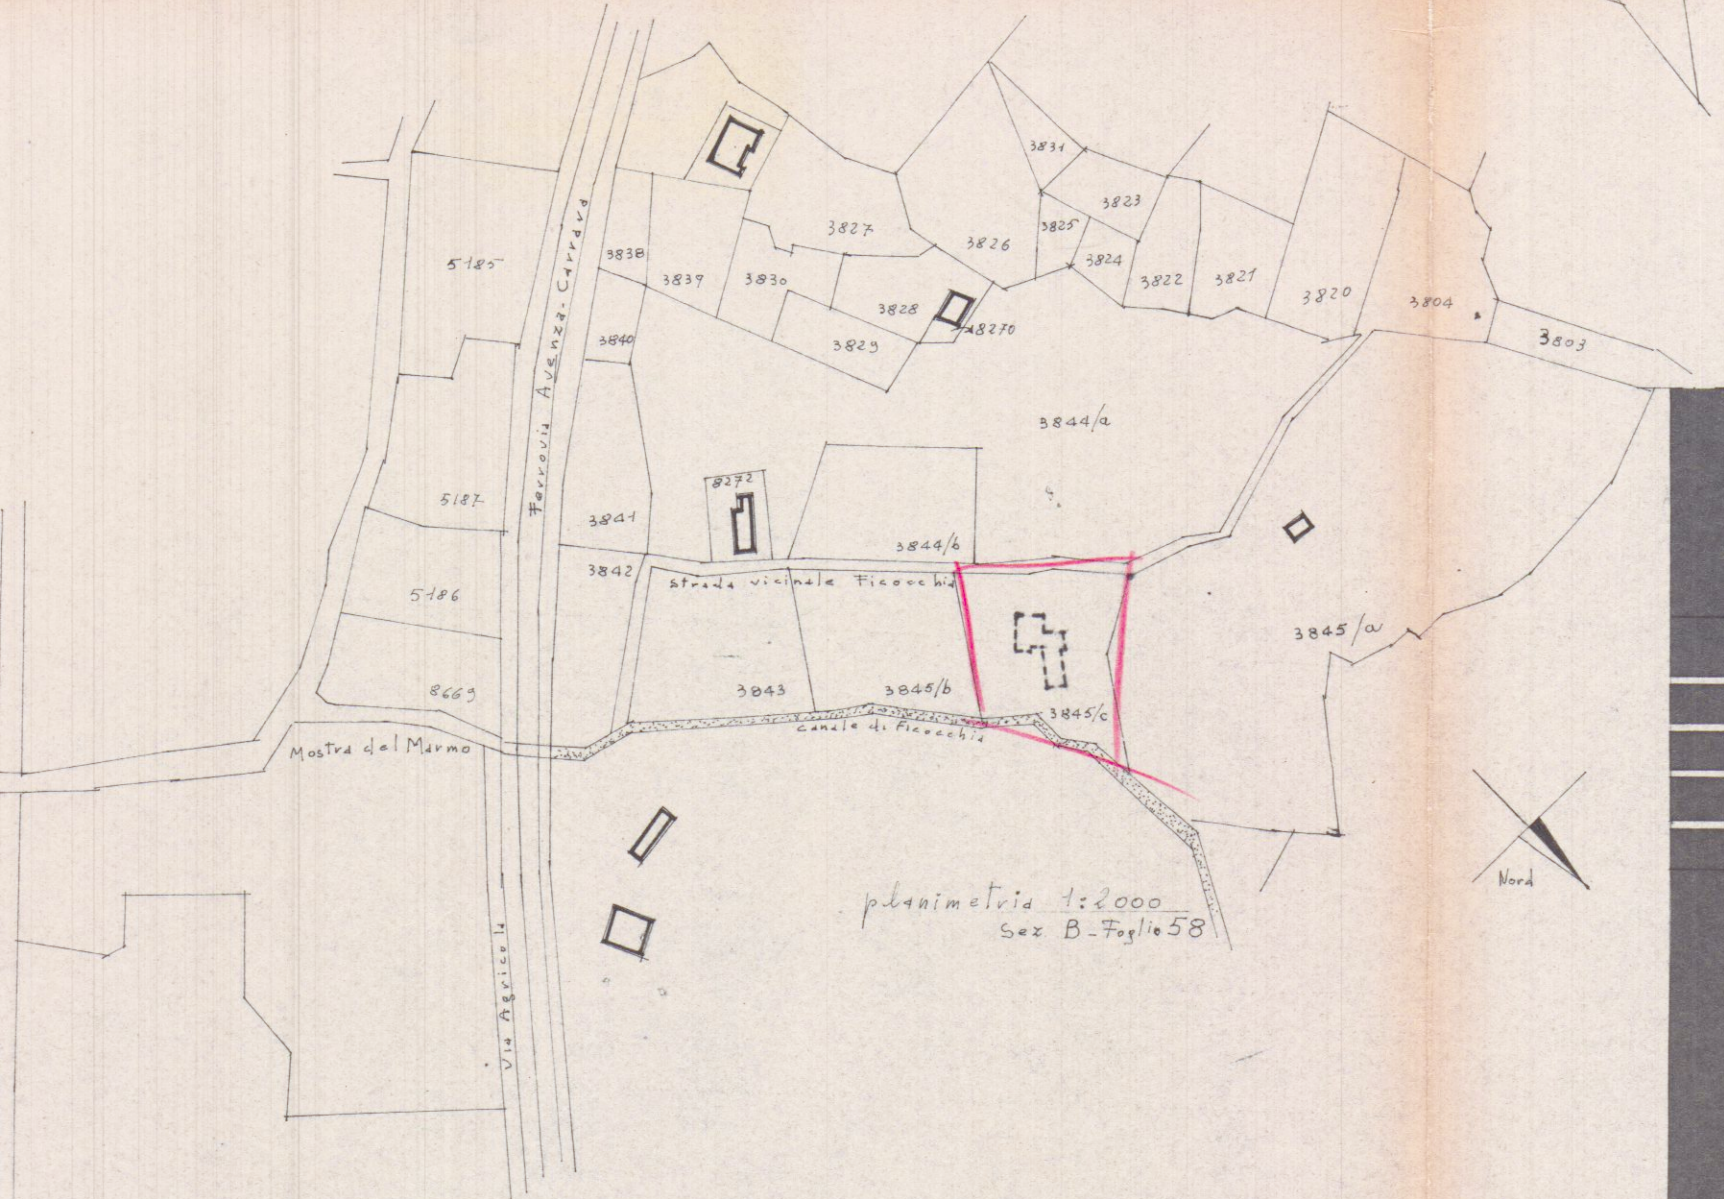

pianta p.T.

seminfer.

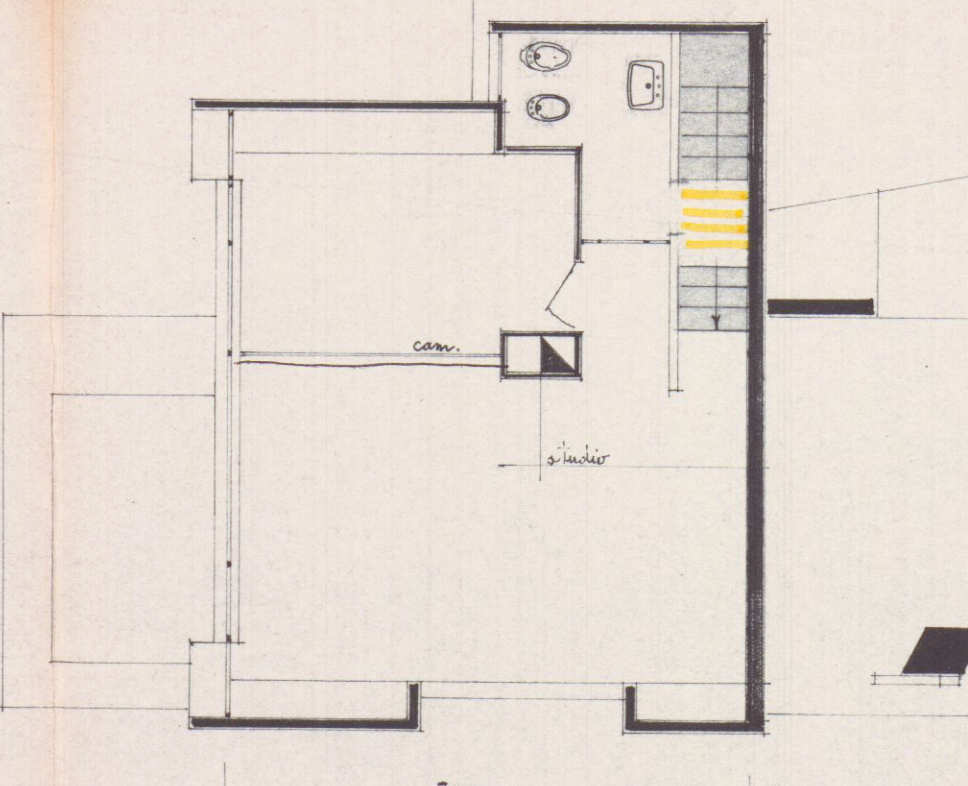

l' piano

