



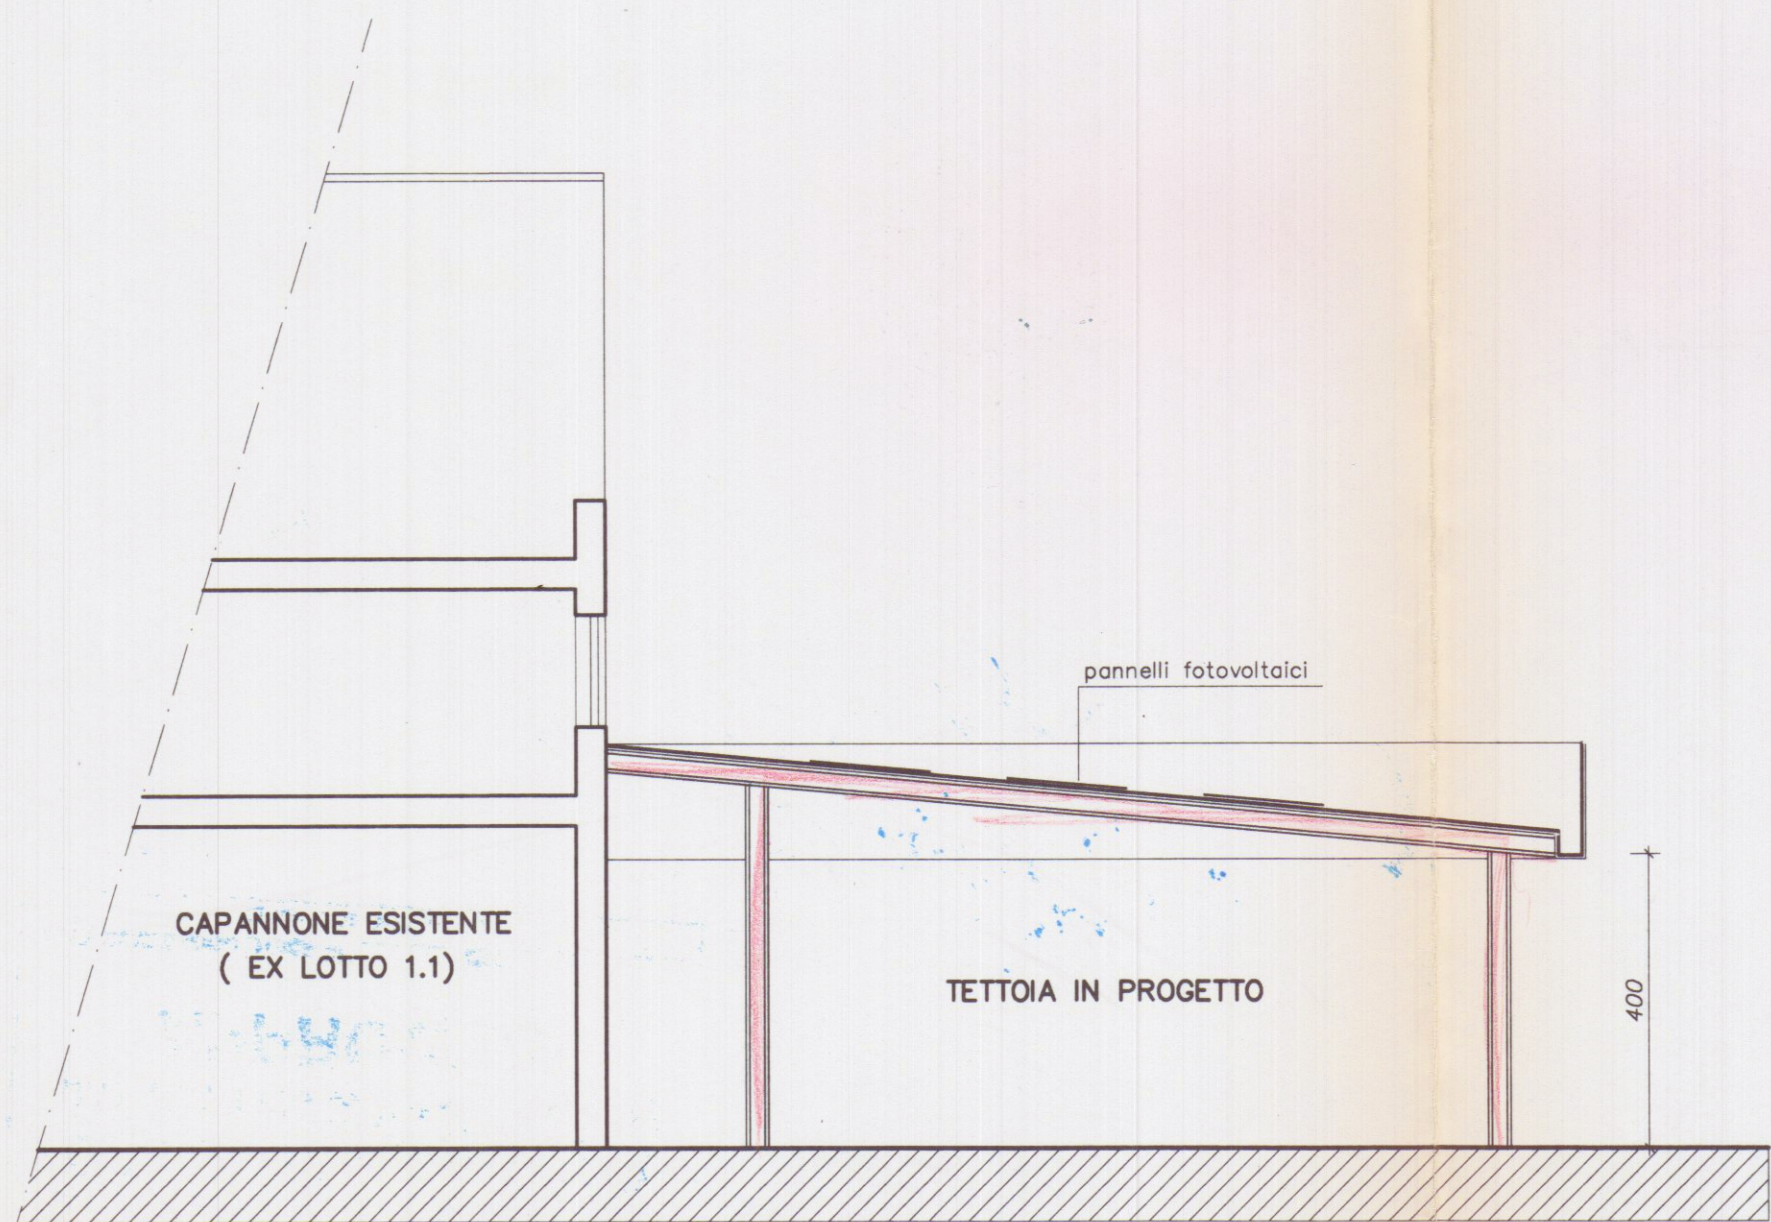

SEZIONE A A

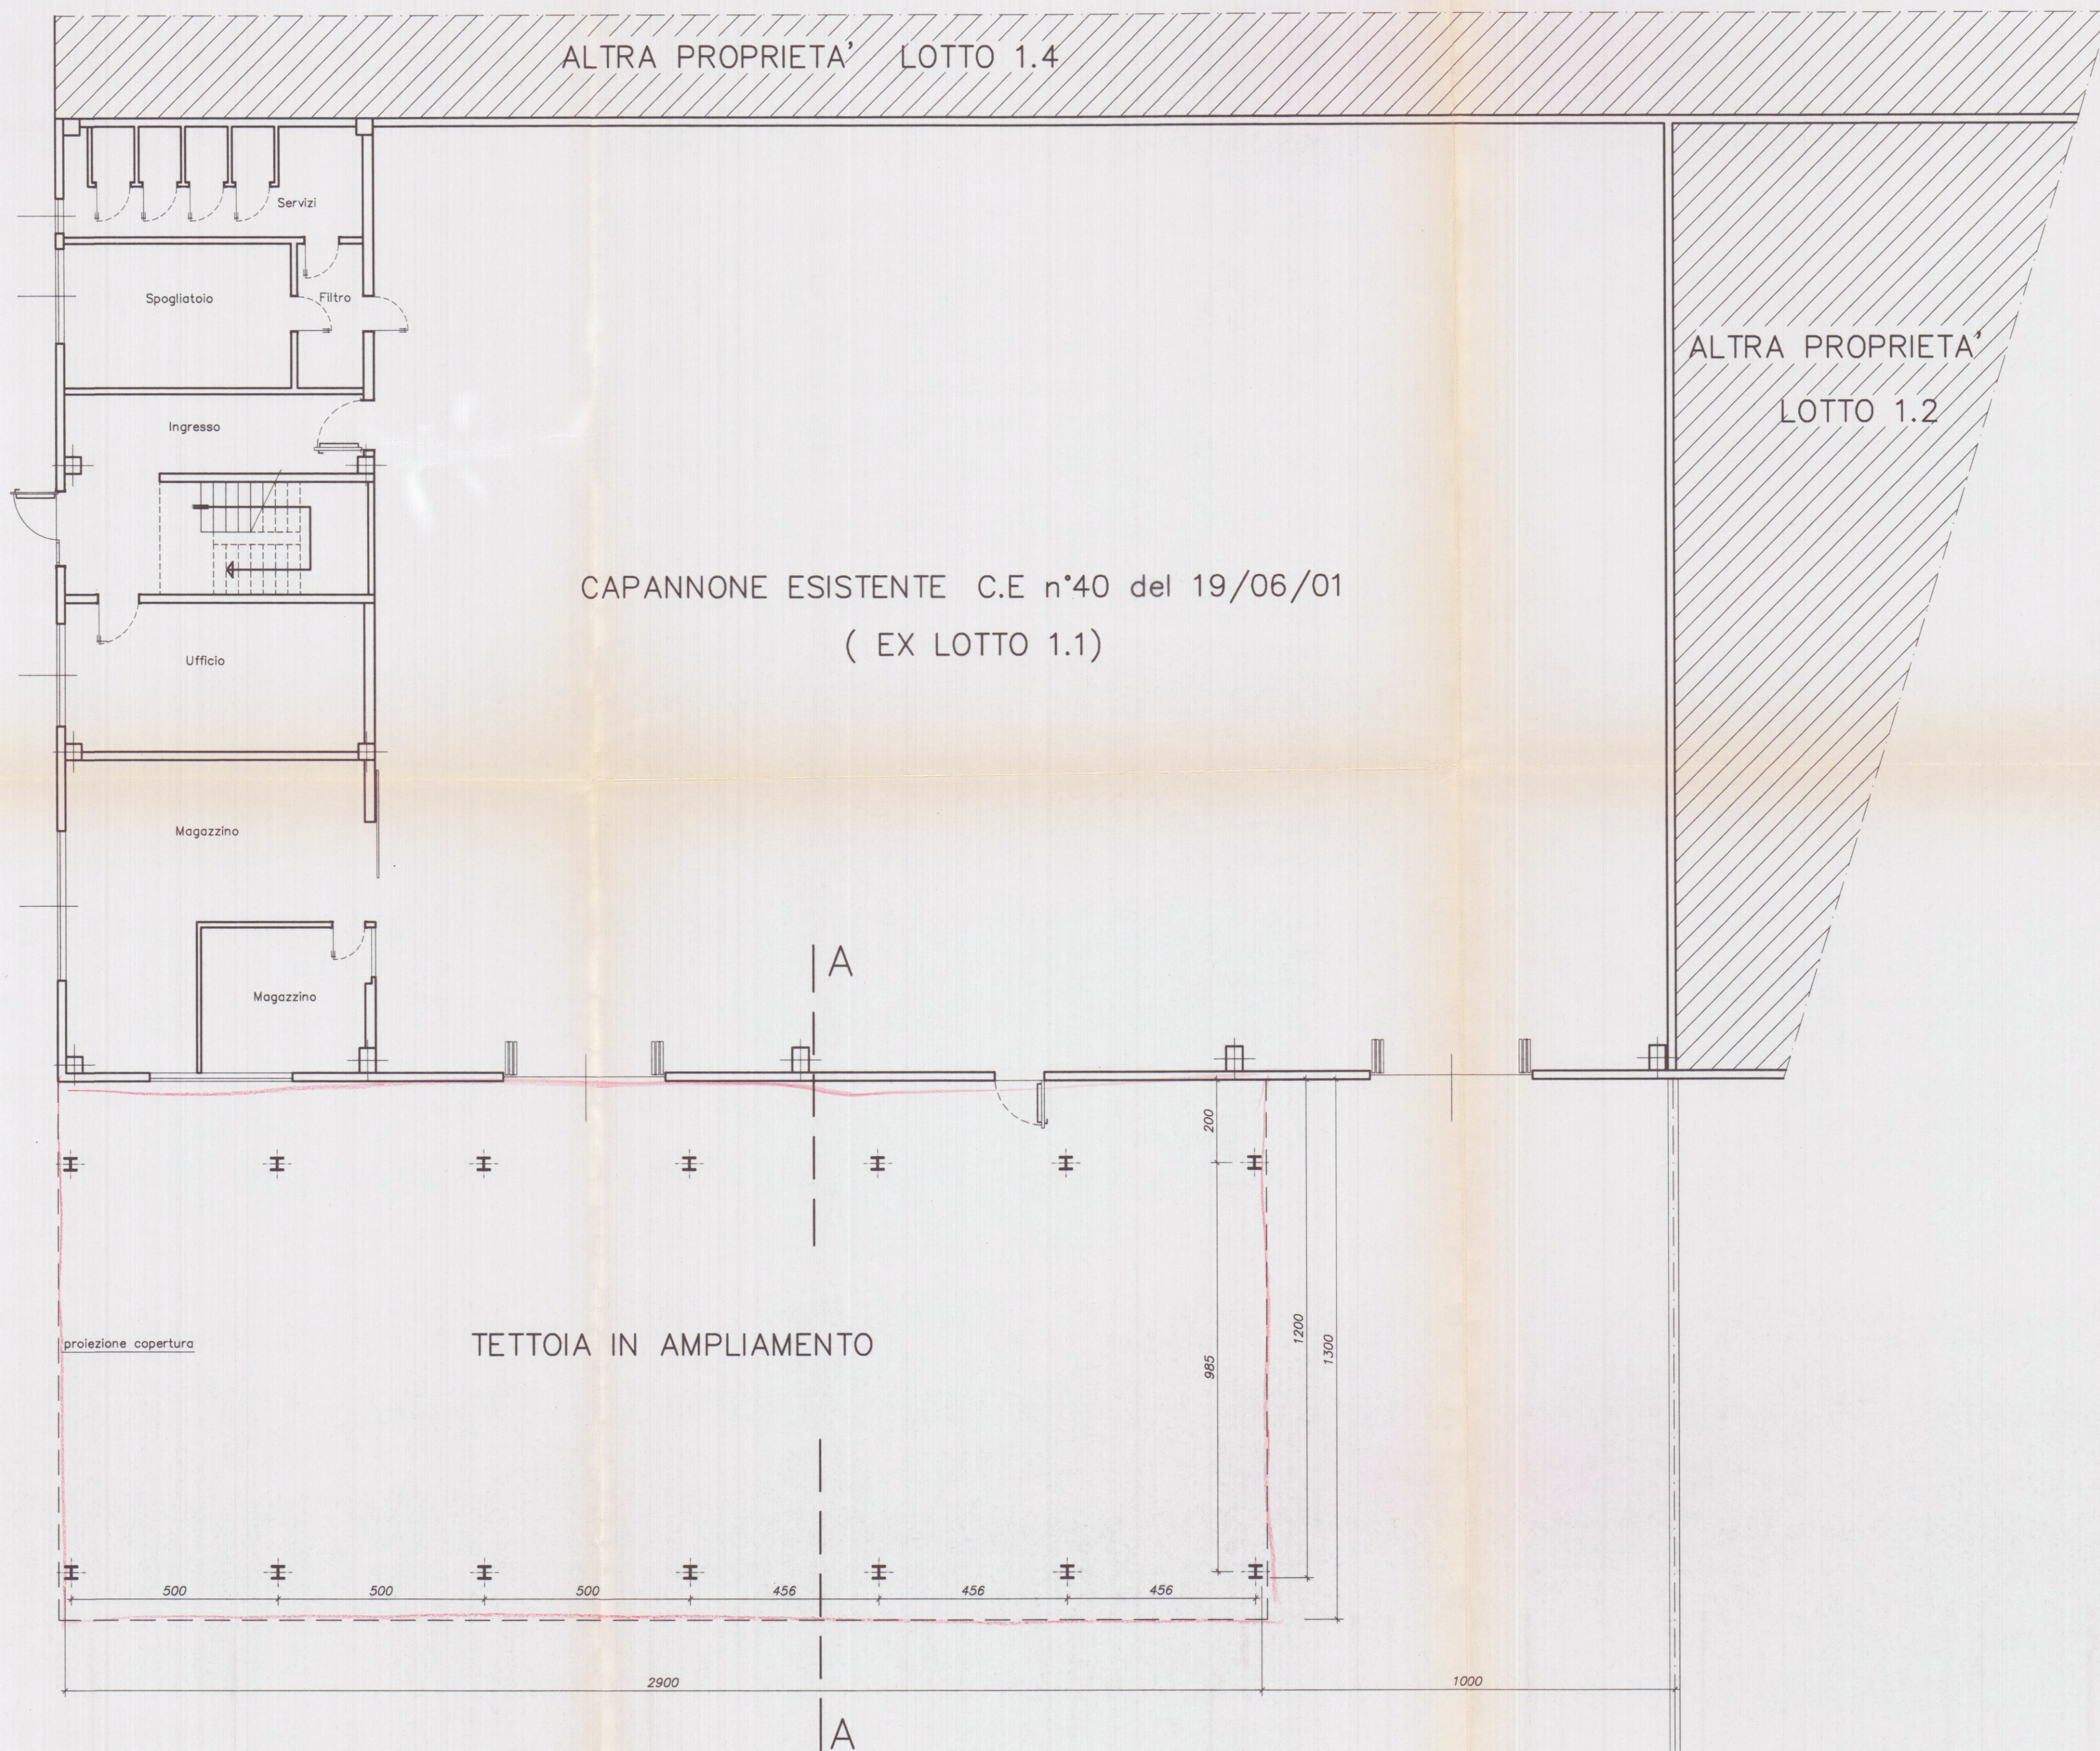

COMUNE DI CARRARA
U.O. Sportello Unico alle Imprese
APPROVATO

Autorizzazione Unica N° 04 del 12/03/2007
(ai sensi del DPR 440/2001)



COMUNE DI CARRARA
SETTORE URBANISTICA
RICHIESTA PERM. S.U.A.P. PROT. N° 268 DEL 30/1/07
ELABORATO GRATUITO ALLEGATO AL PERM. DEL 12/2/07
Il Responsabile del Settore Urbanistica
(Fucini)

PROGETTAZIONE:					
Geom. Giacomo PUCCI					
COMMITTENTE:					
LIFTING ROPES & PLAST					
0	11/2006	PRIMA USCITA	pucci	pucci	
REV.	DATA	DESCRIZIONE	DISEGN.	CONTR.	APPROV.
PROPRIETA':			File		
LIFTING ROPES & PLAST					
OGGETTO:			SCALA	TAVOLA	
Realizzazione di tettoia metallica per installazione impianto fotovoltaico			1:100	3	
TITOLO: PIANTA e SEZIONE					