

1

dott. emilio nelli - architetto

17 OTT. 1967

progetto del villino

H

prof. dott. Lorenzo Schiaffino

terreno Fattori-Schiaffino Fossa Maestra

Sezione A foglio 78 - mappali 2798-2797

Dott. EMILIO NELLI
ARCHITETTO

nelly

APPROVATO


Approvato dal Sindaco alle condizioni
Indicate nel permesso di costruzione
N° 277 del 20 OTT. 1967



L'ING. CAPO
[Signature]

Approvato dal Sindaco alle condizioni
Indicate nel permesso di costruzione
N° 277 del 20 OTT. 1967

L'ING. CAPO
[Signature]

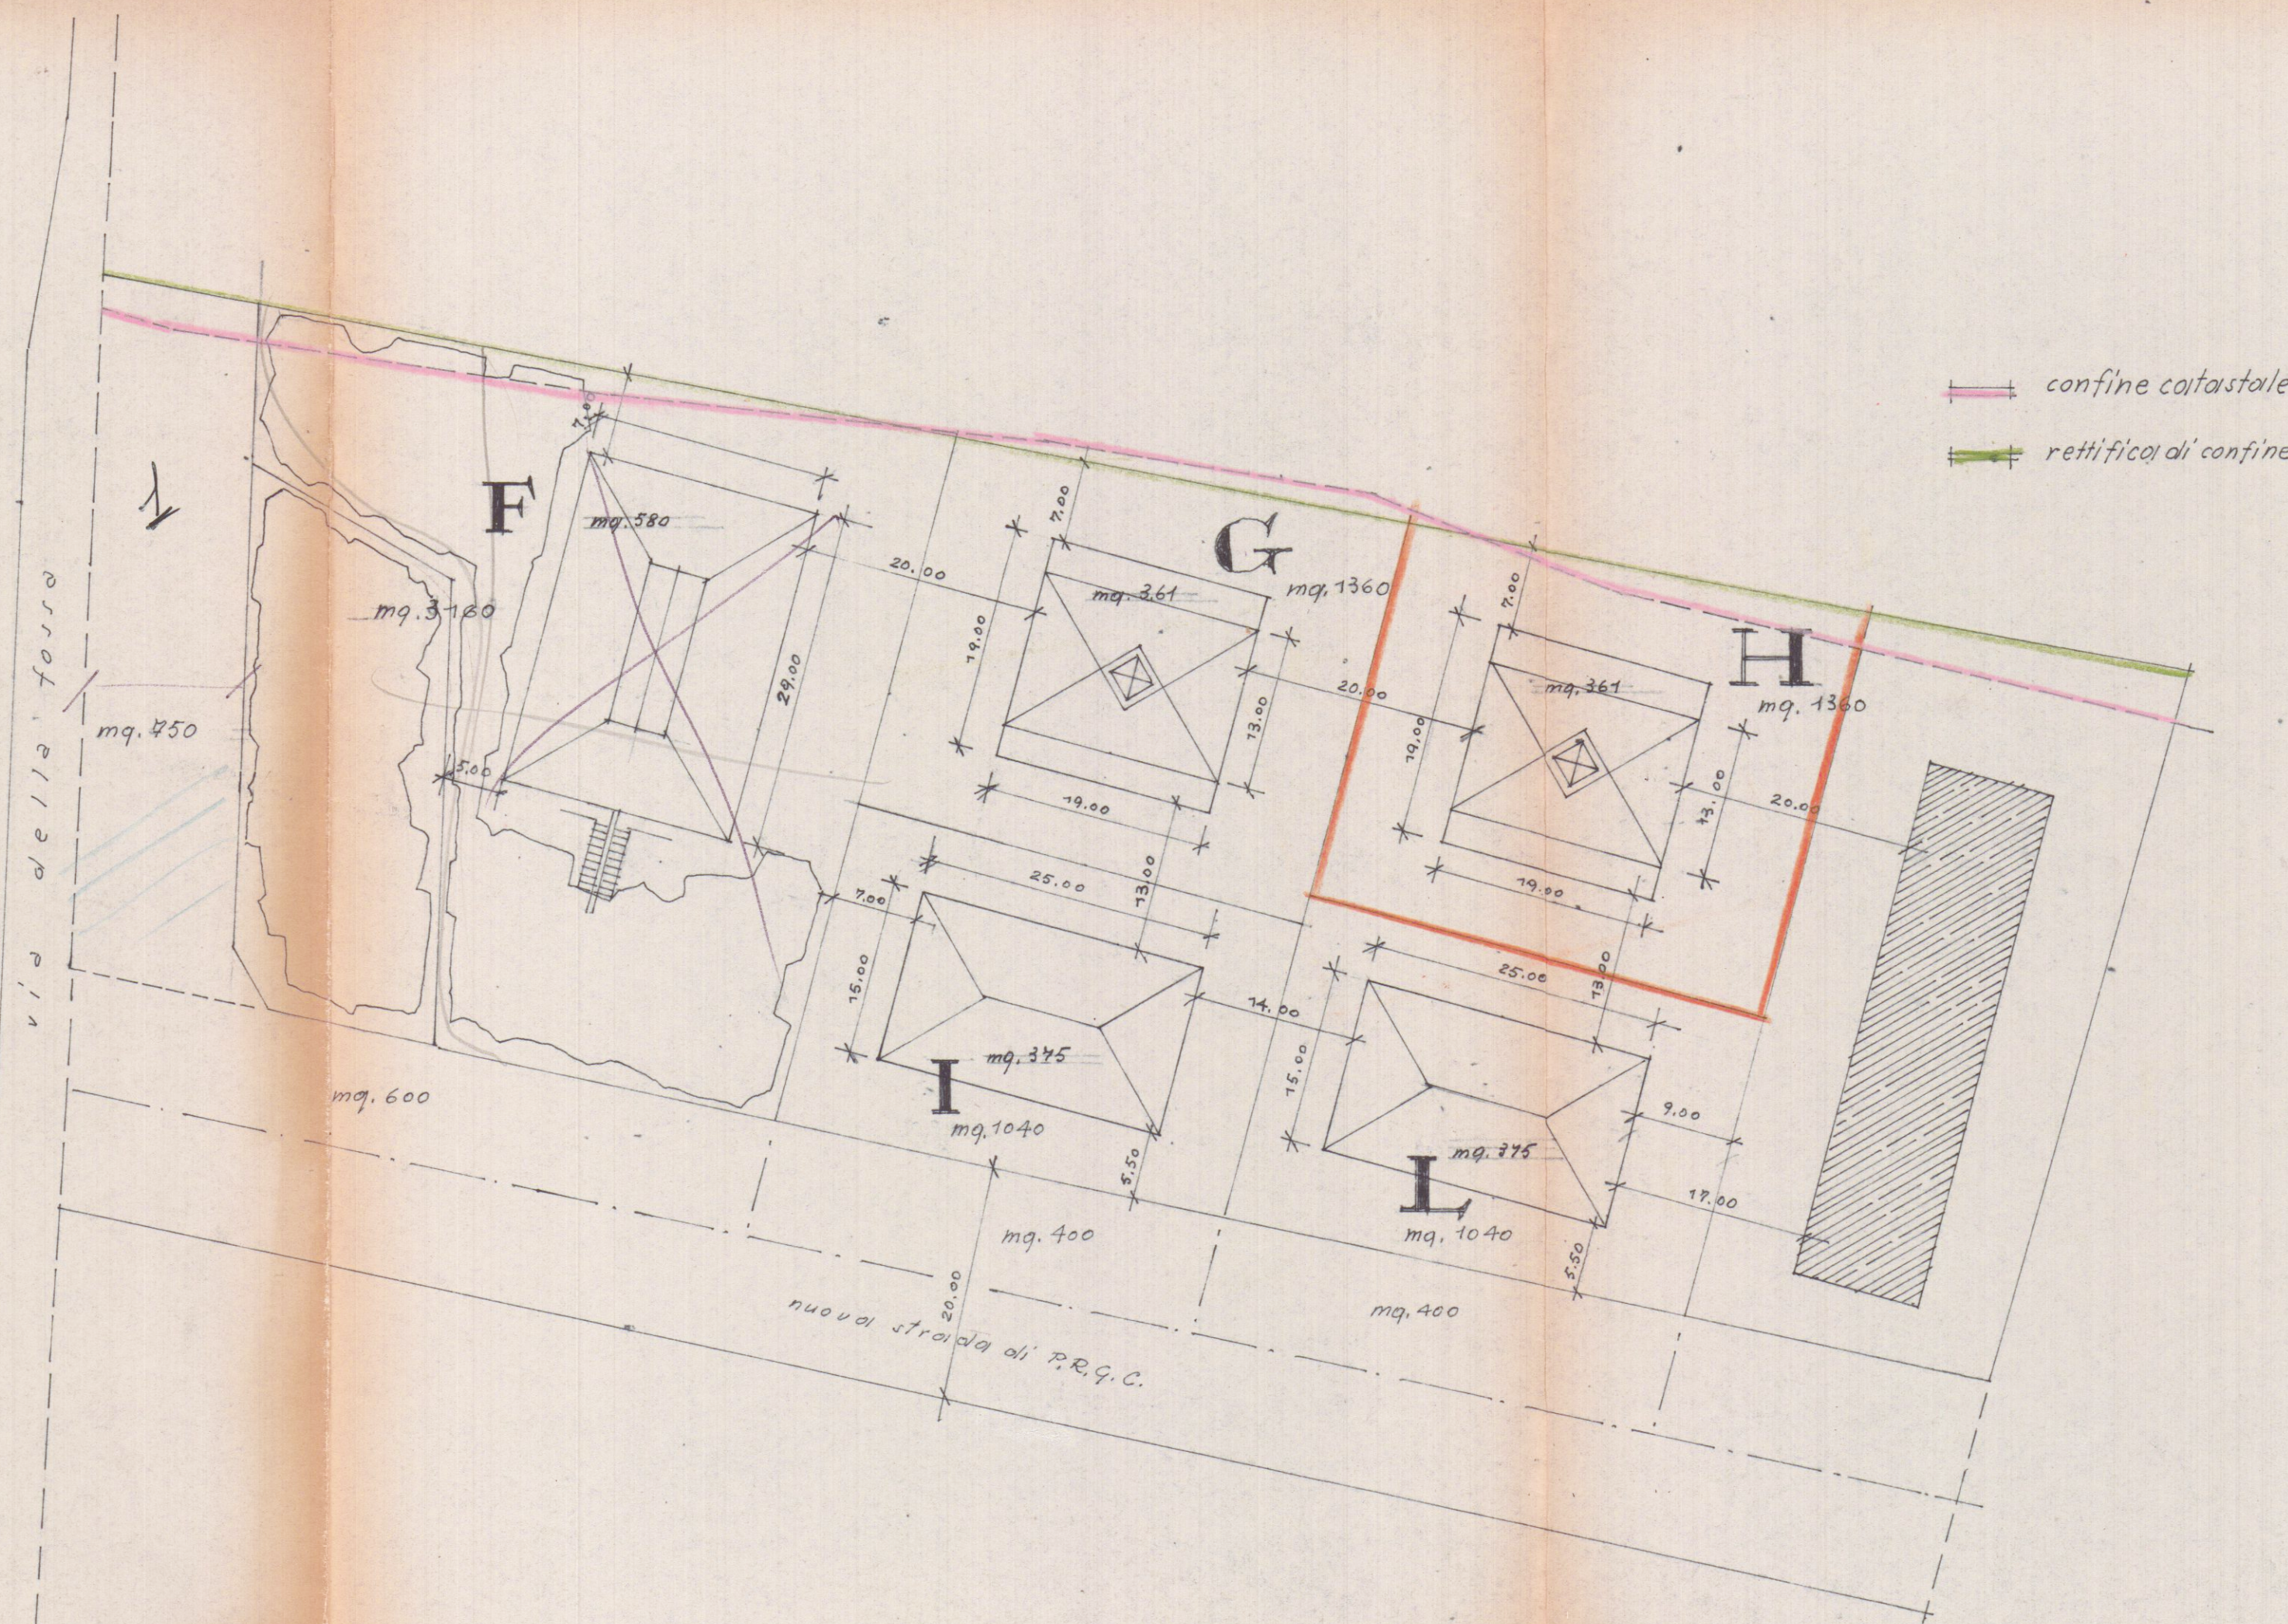

planimetria: 1/500

planimetria 1/2000 Sez. A foglio 78

