
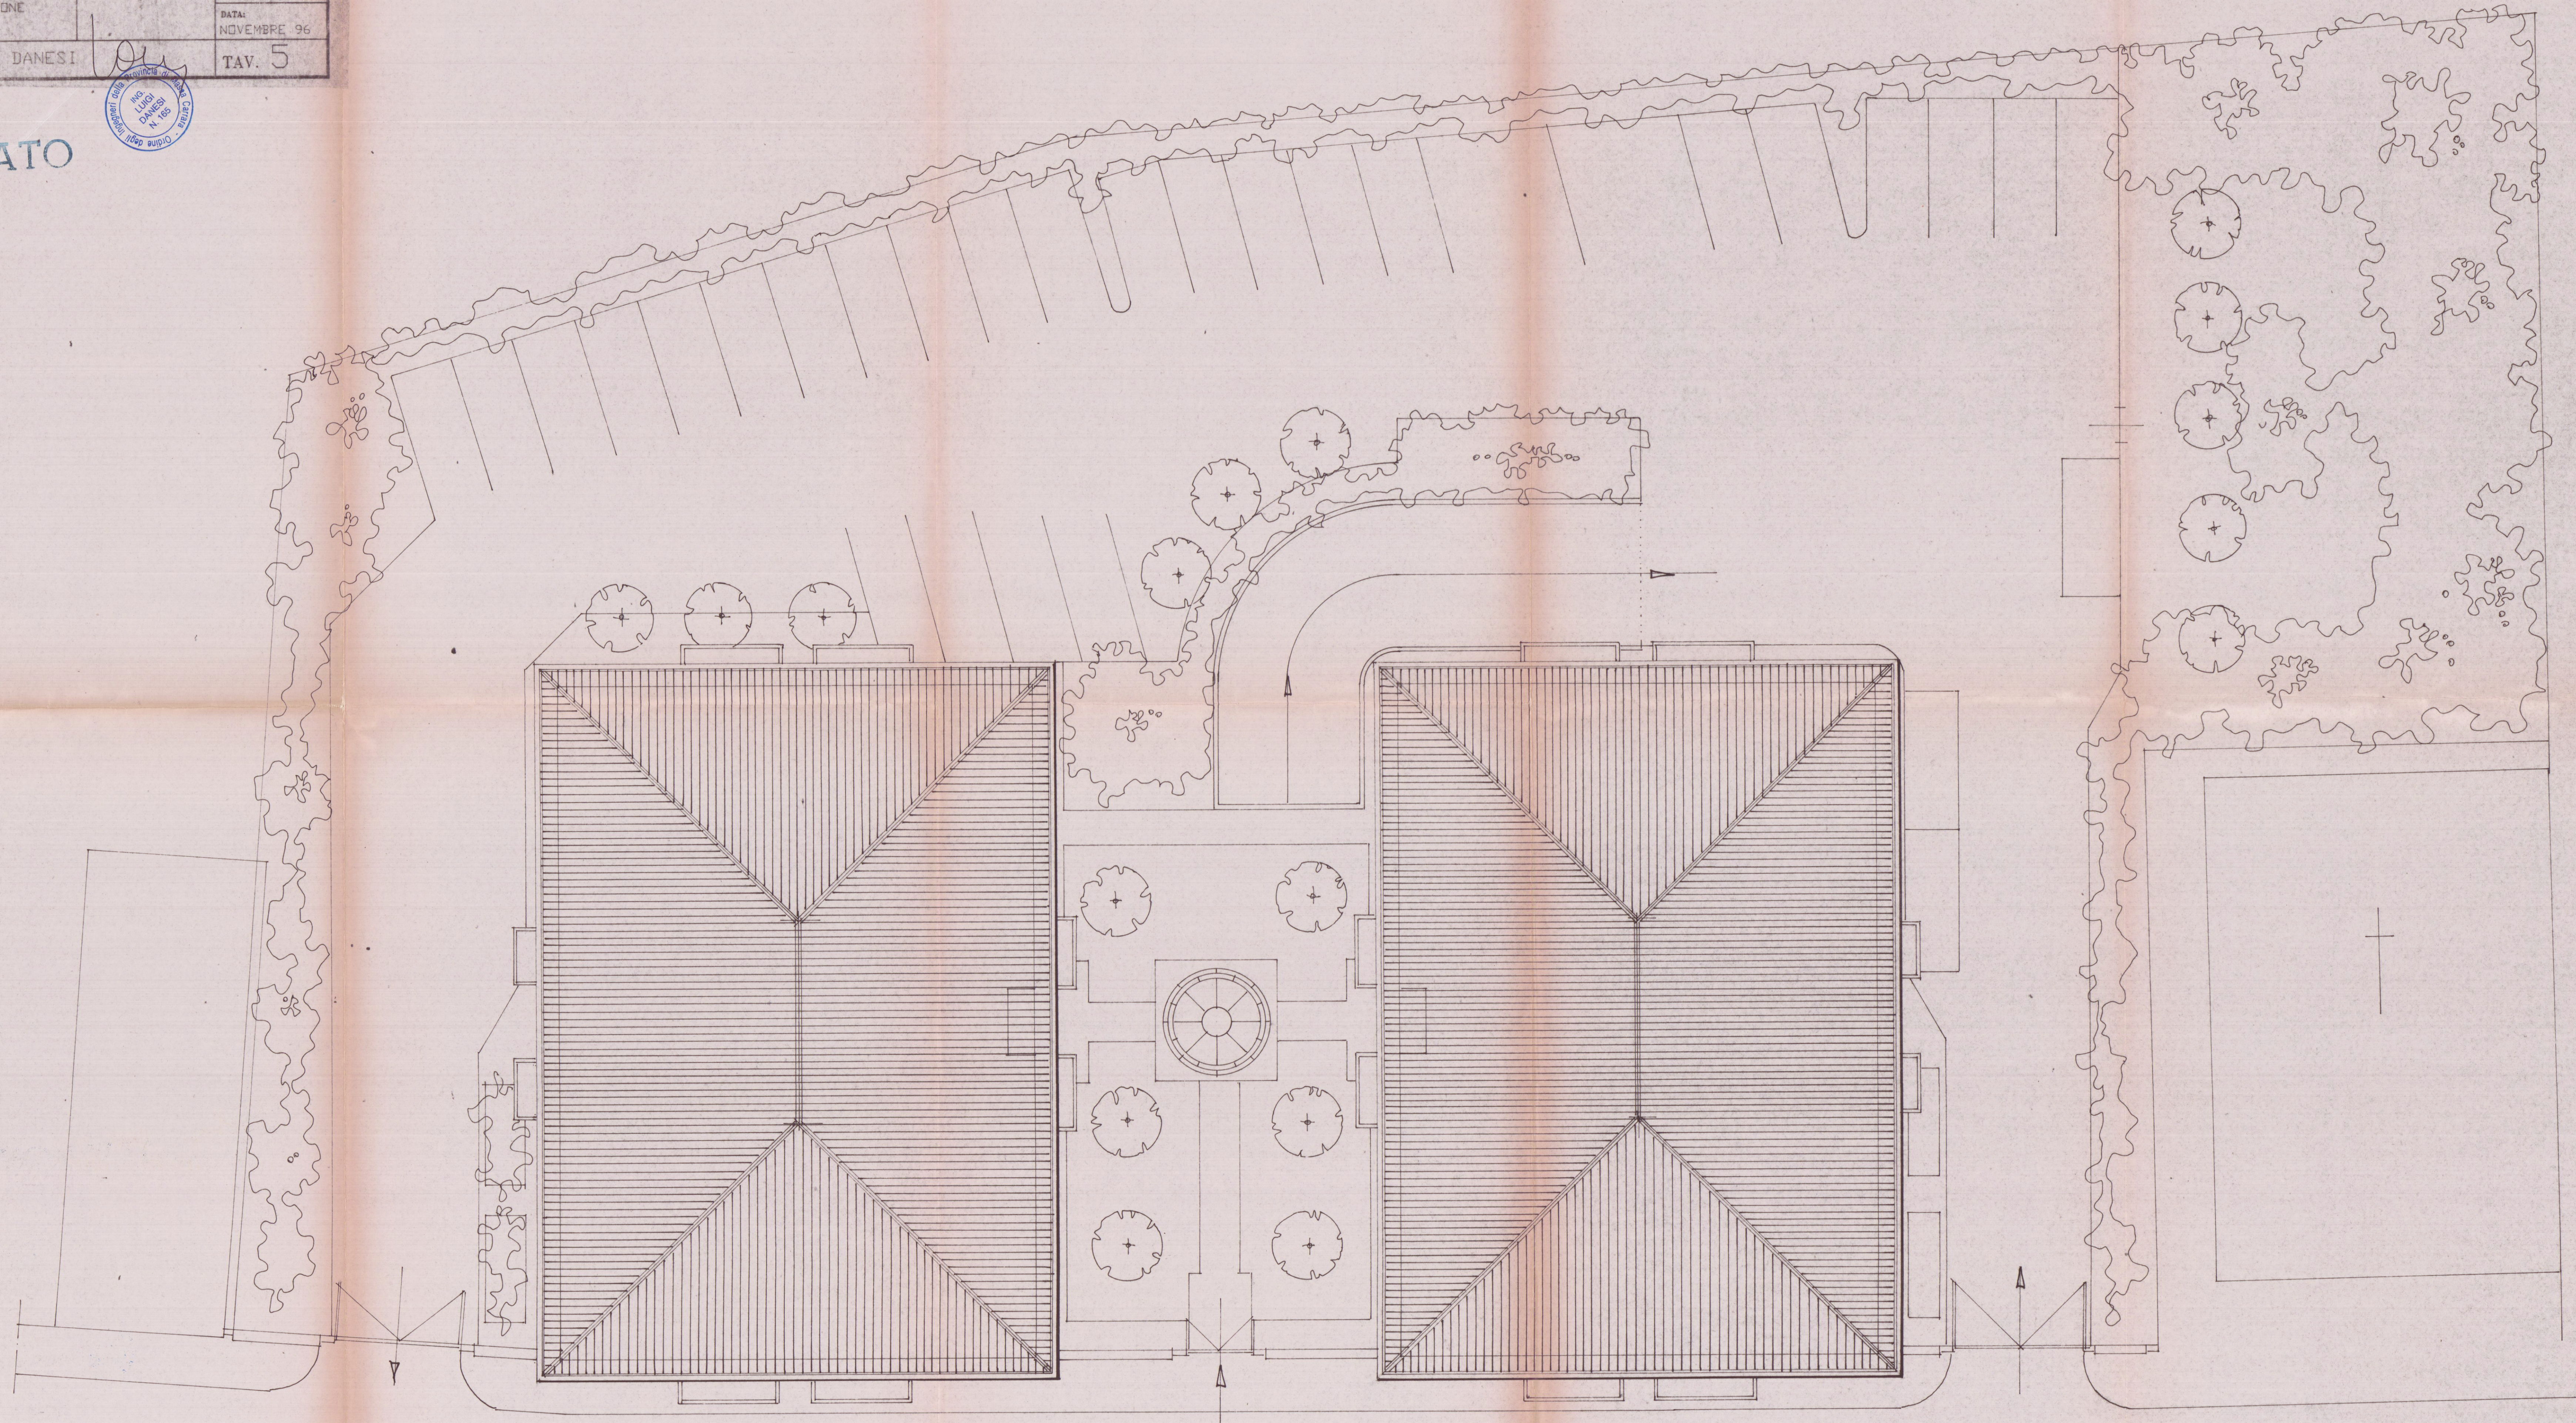


Prot. 2/12/96/imp

G. LUIGI DANESI		Tel. 0586/144639	
COMMITTENTE	LAVORO	OGGETTO	SCALA
CONSORZIO APUANO TRASPORTI	PROGETTO DI COSTRUZIONE DI FABBRICATO DI CIVILE ABITAZIONE	PIANTA COPERTURA	1:100
PROGETTISTA: ING. LUIGI DANESI		DATA: NOVEMBRE '96	TAV. 5

APPROVATO

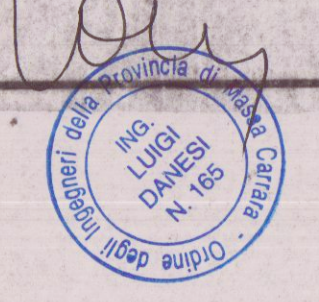

CORIO CARLO ROSELLI

ВЕРХОВНО



КОММУНИСТЫ
Апрель 1961 г. № 1
Издательство «Советская Россия»
Москва