

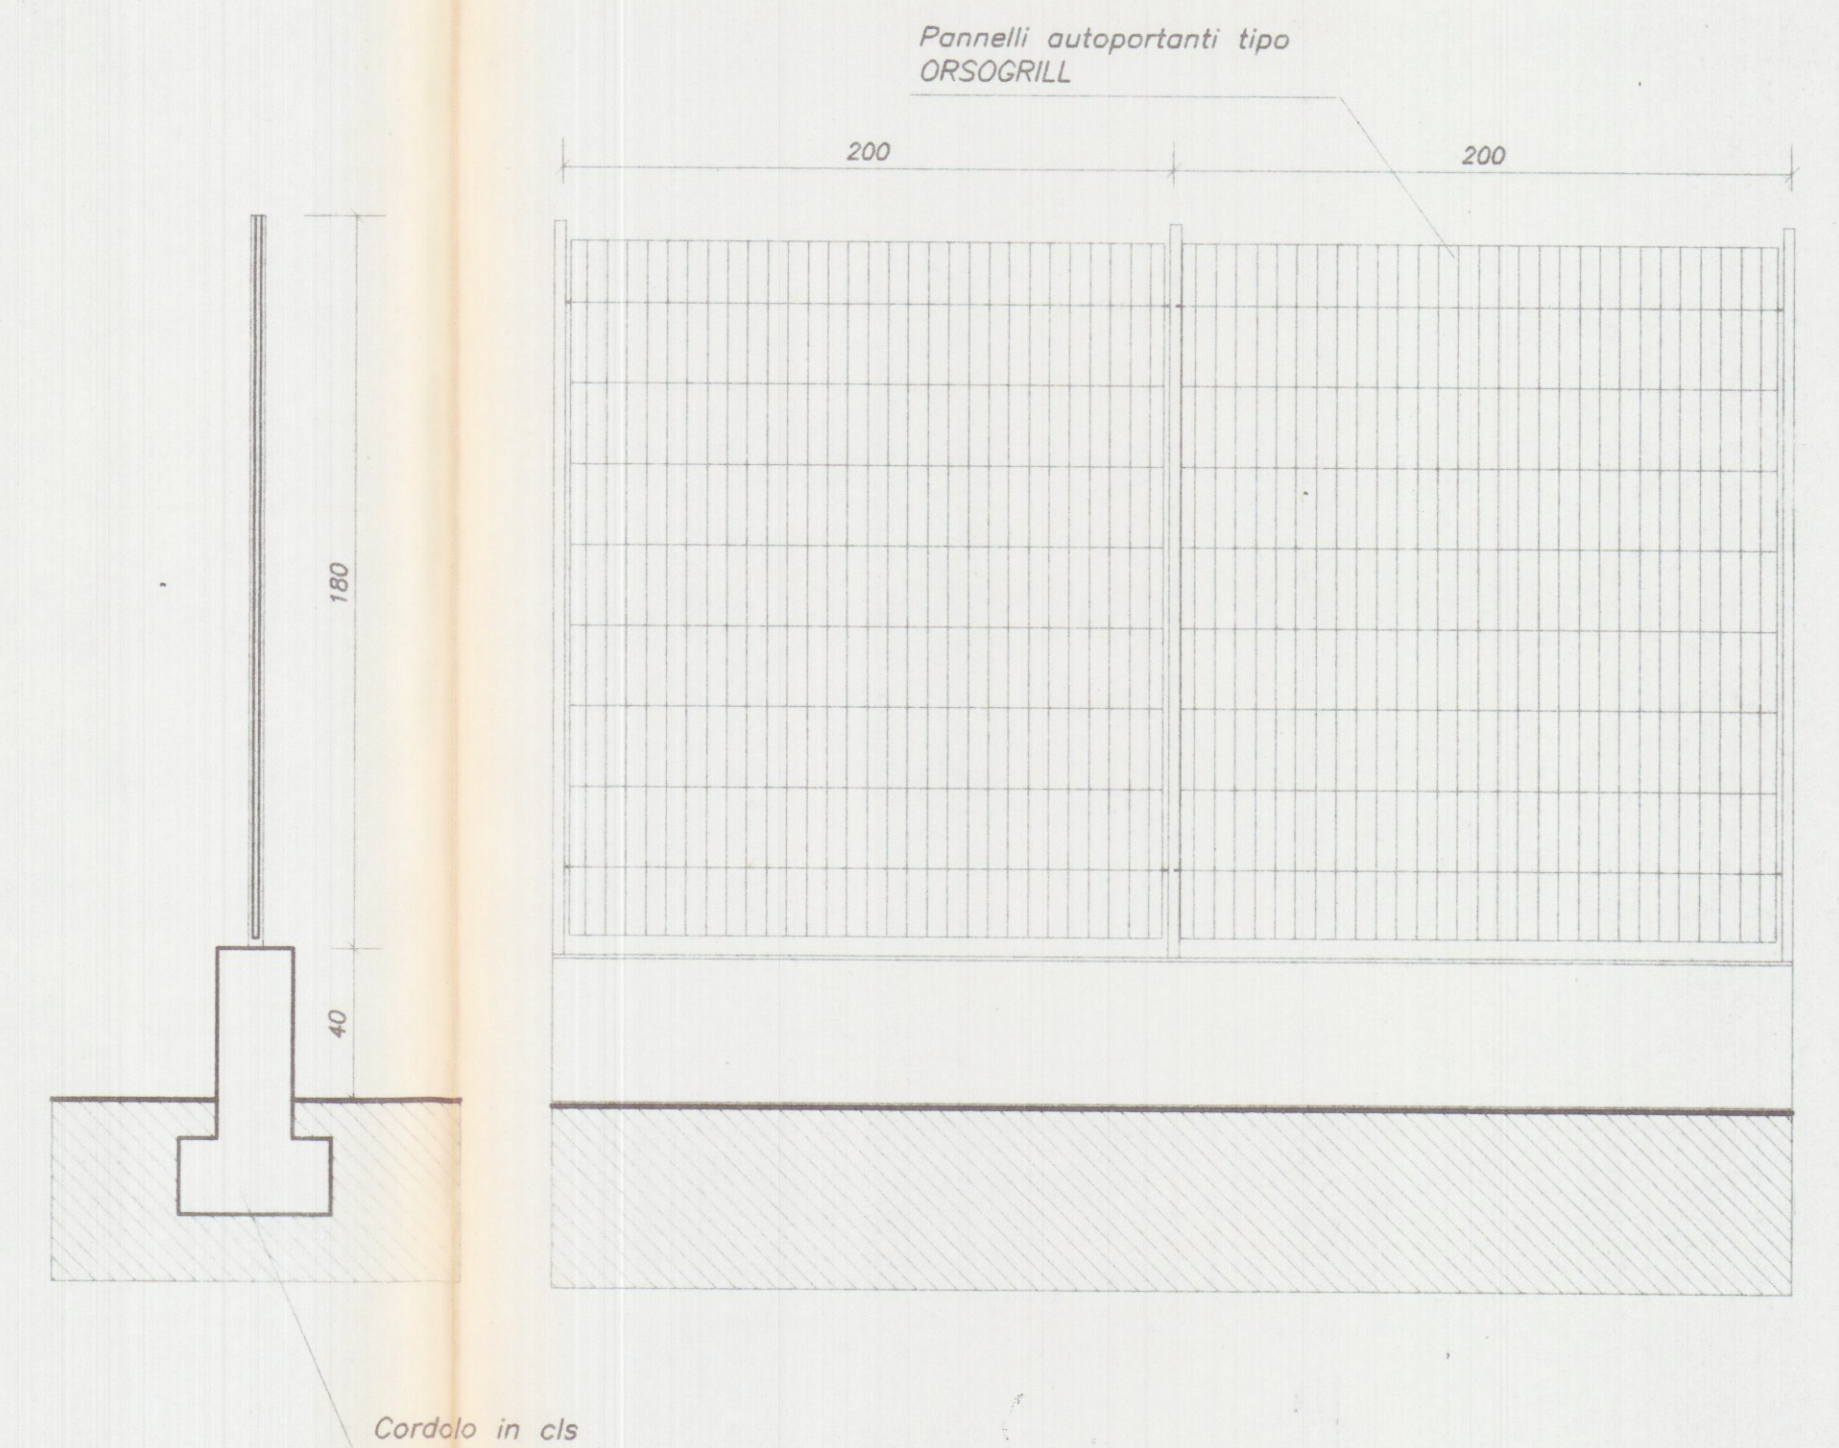


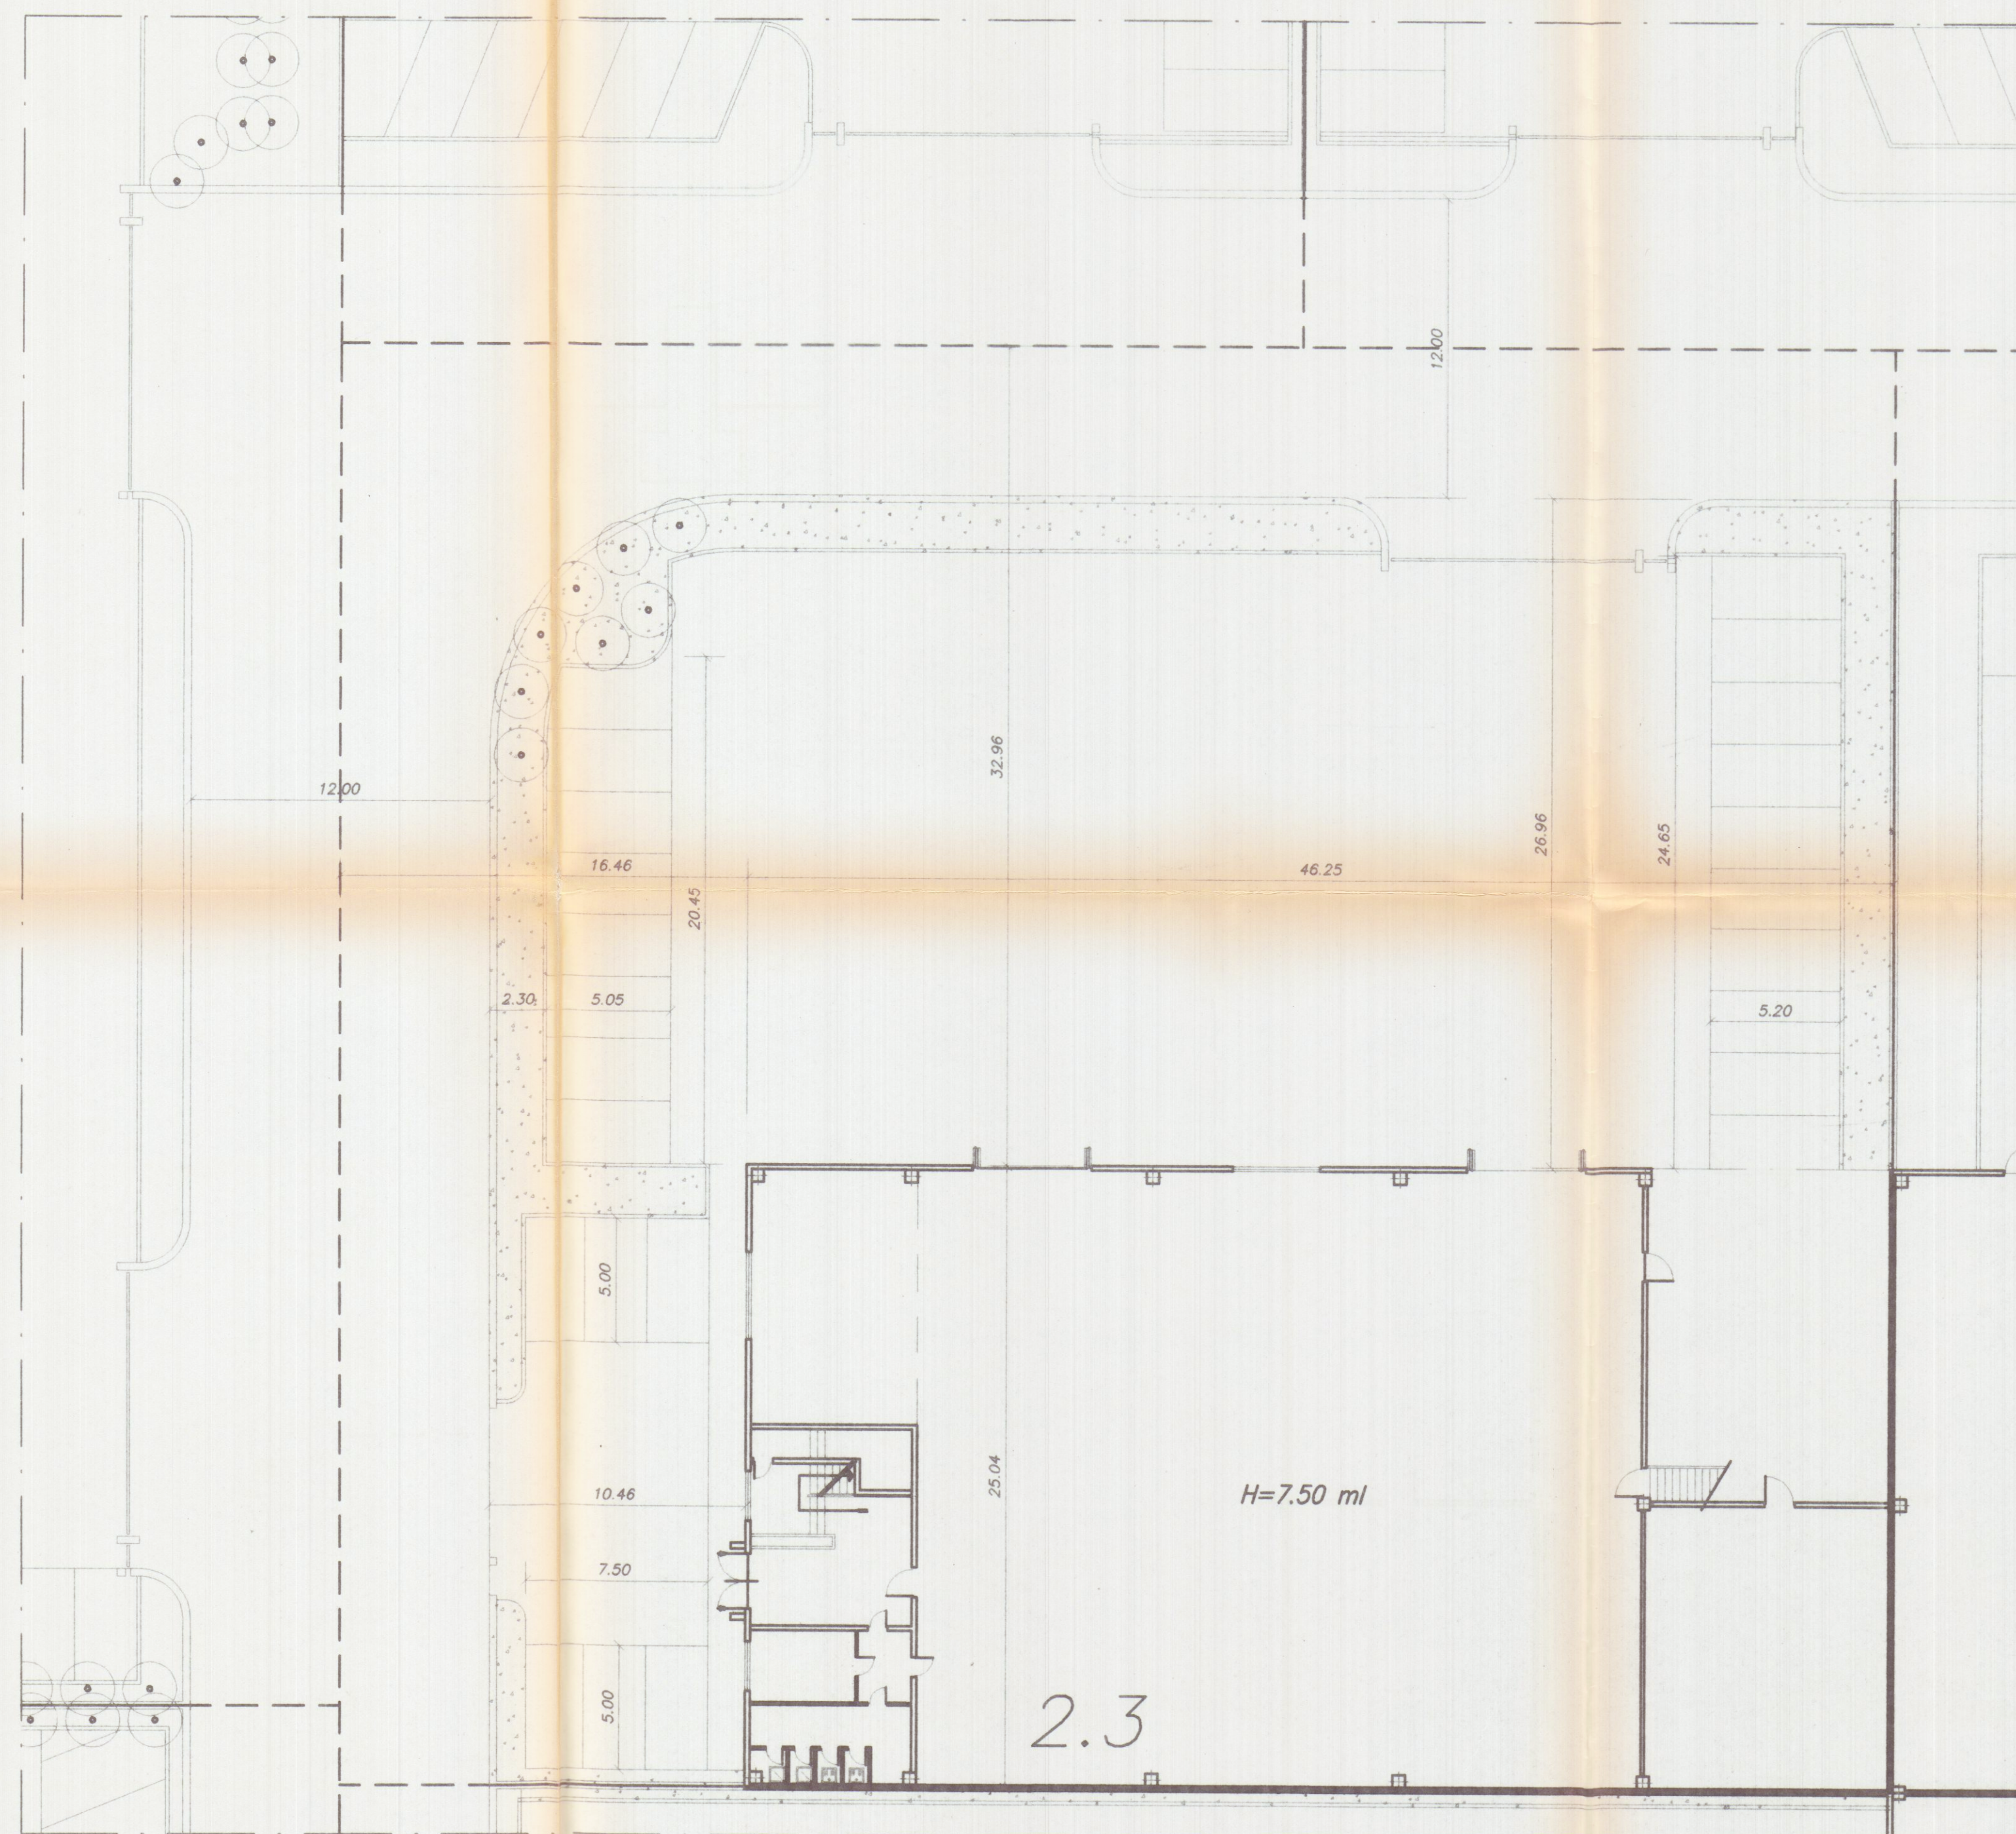

PARTICOLARE RECINZIONE scala 1/20

10/8/98 Marchetti

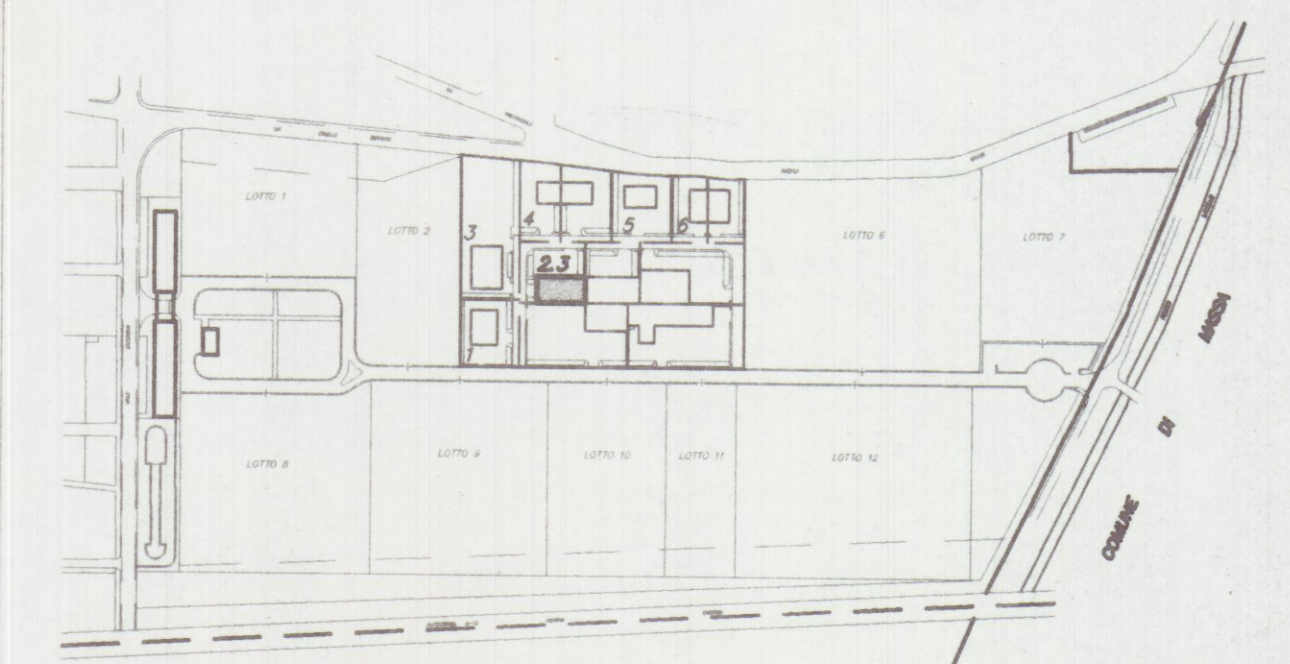

Planimetria di riferimento
Dott. Ing. GIUSEPPE FRUZZETTI
Cod. 1800-F-2-02-46821-88825

PROGETTAZIONE:
Studio Tecnico Ing. Giuseppe FRUZZETTI
Via G. Galilei N. 1/A
54031 AVENZA (PR) ITALIA
COMMITTENTE:
Società Cooperativa Consortile MARMO a.r.l.

File			
10	01.08.97	PRIMA VISITA	M. DEPIETRI FRUZZETTI
REV.	DATE	DESCRIZIONE	DESIGN. CONTR. APPROV.
PROPRIETÀ: Società Cooperativa Consortile MARMO a.r.l.			File 2.1_3_SIST_E
OGGETTO: Progetto di capannone industriali Lotto 2.3			SCALA 1:200 TAVOLA 21.c
TITOLO: SISTEMAZIONE ESTERNA			REV. 0