
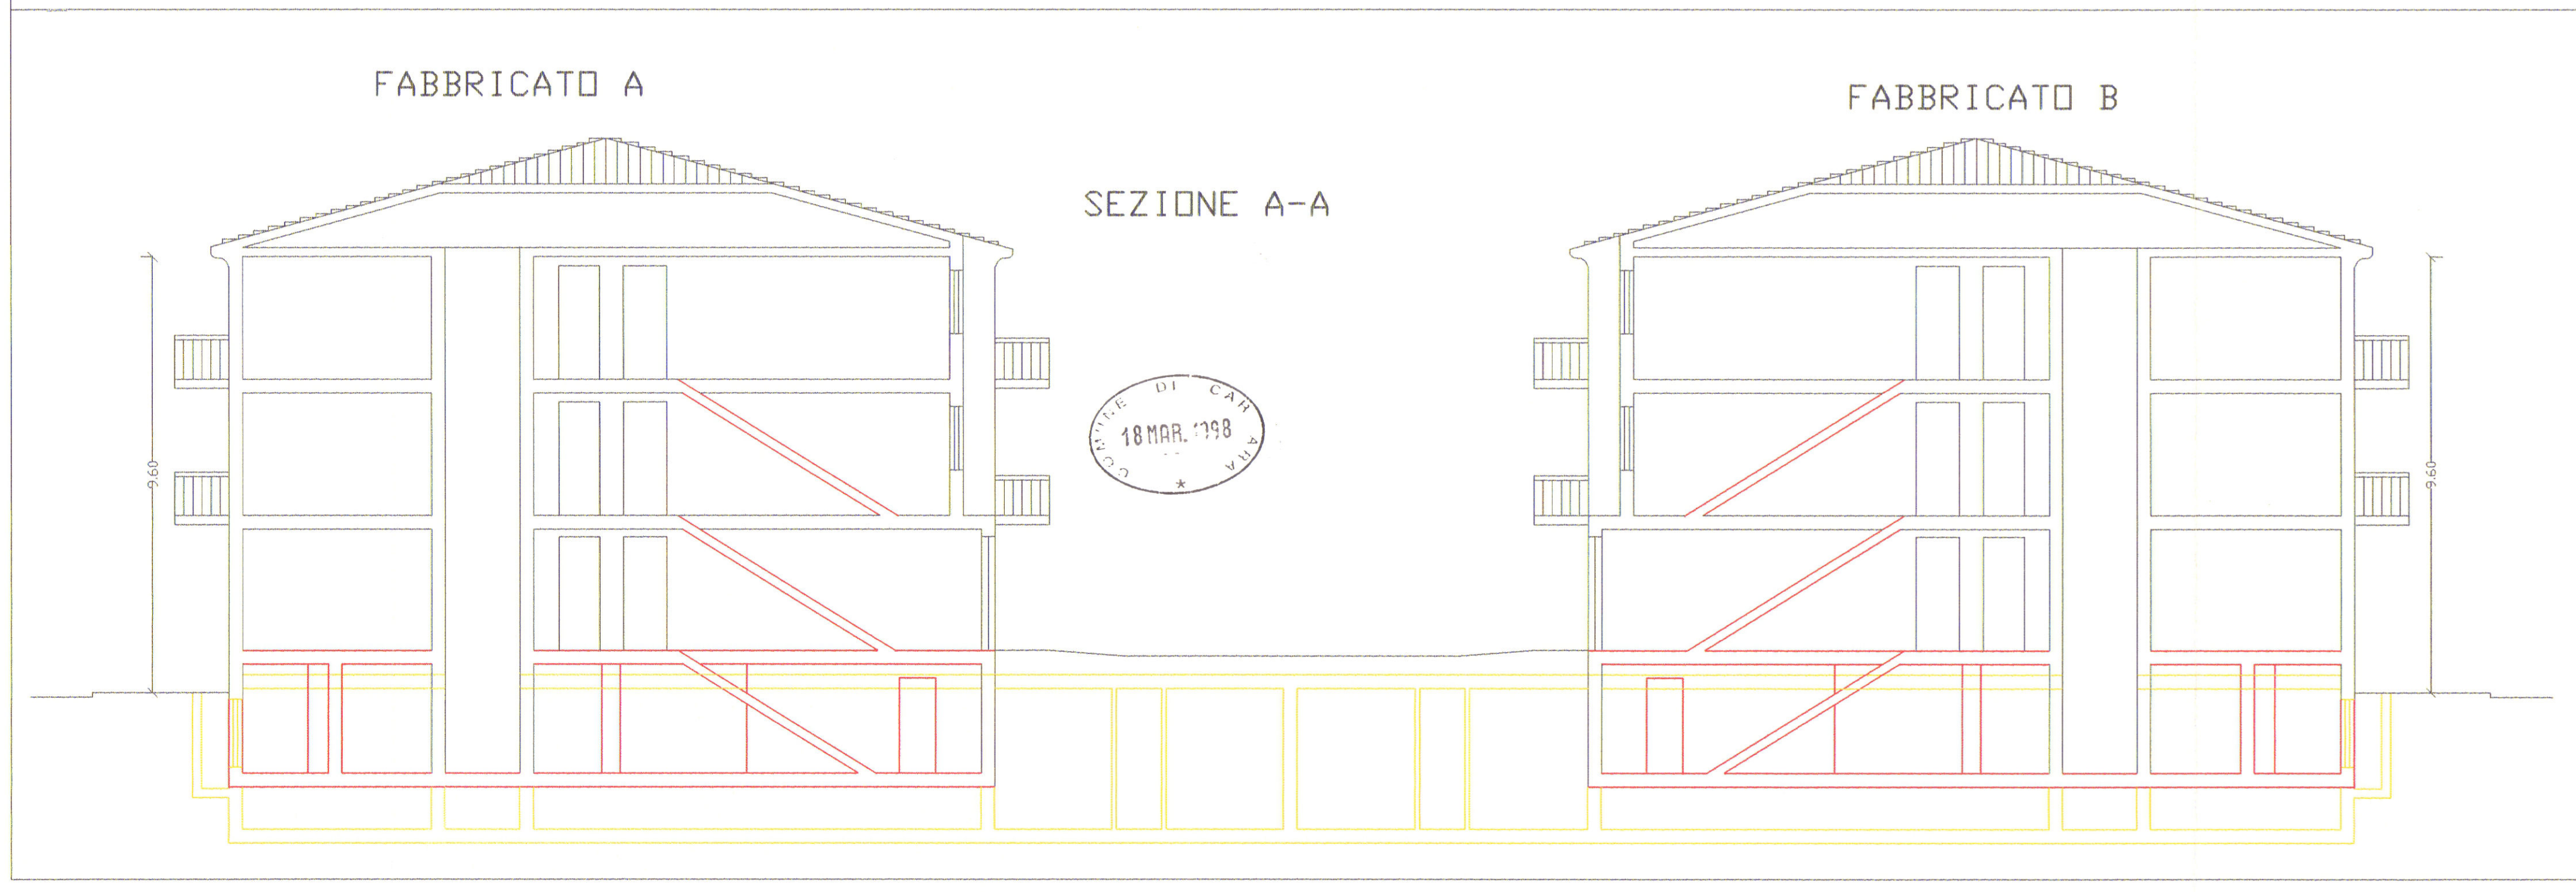
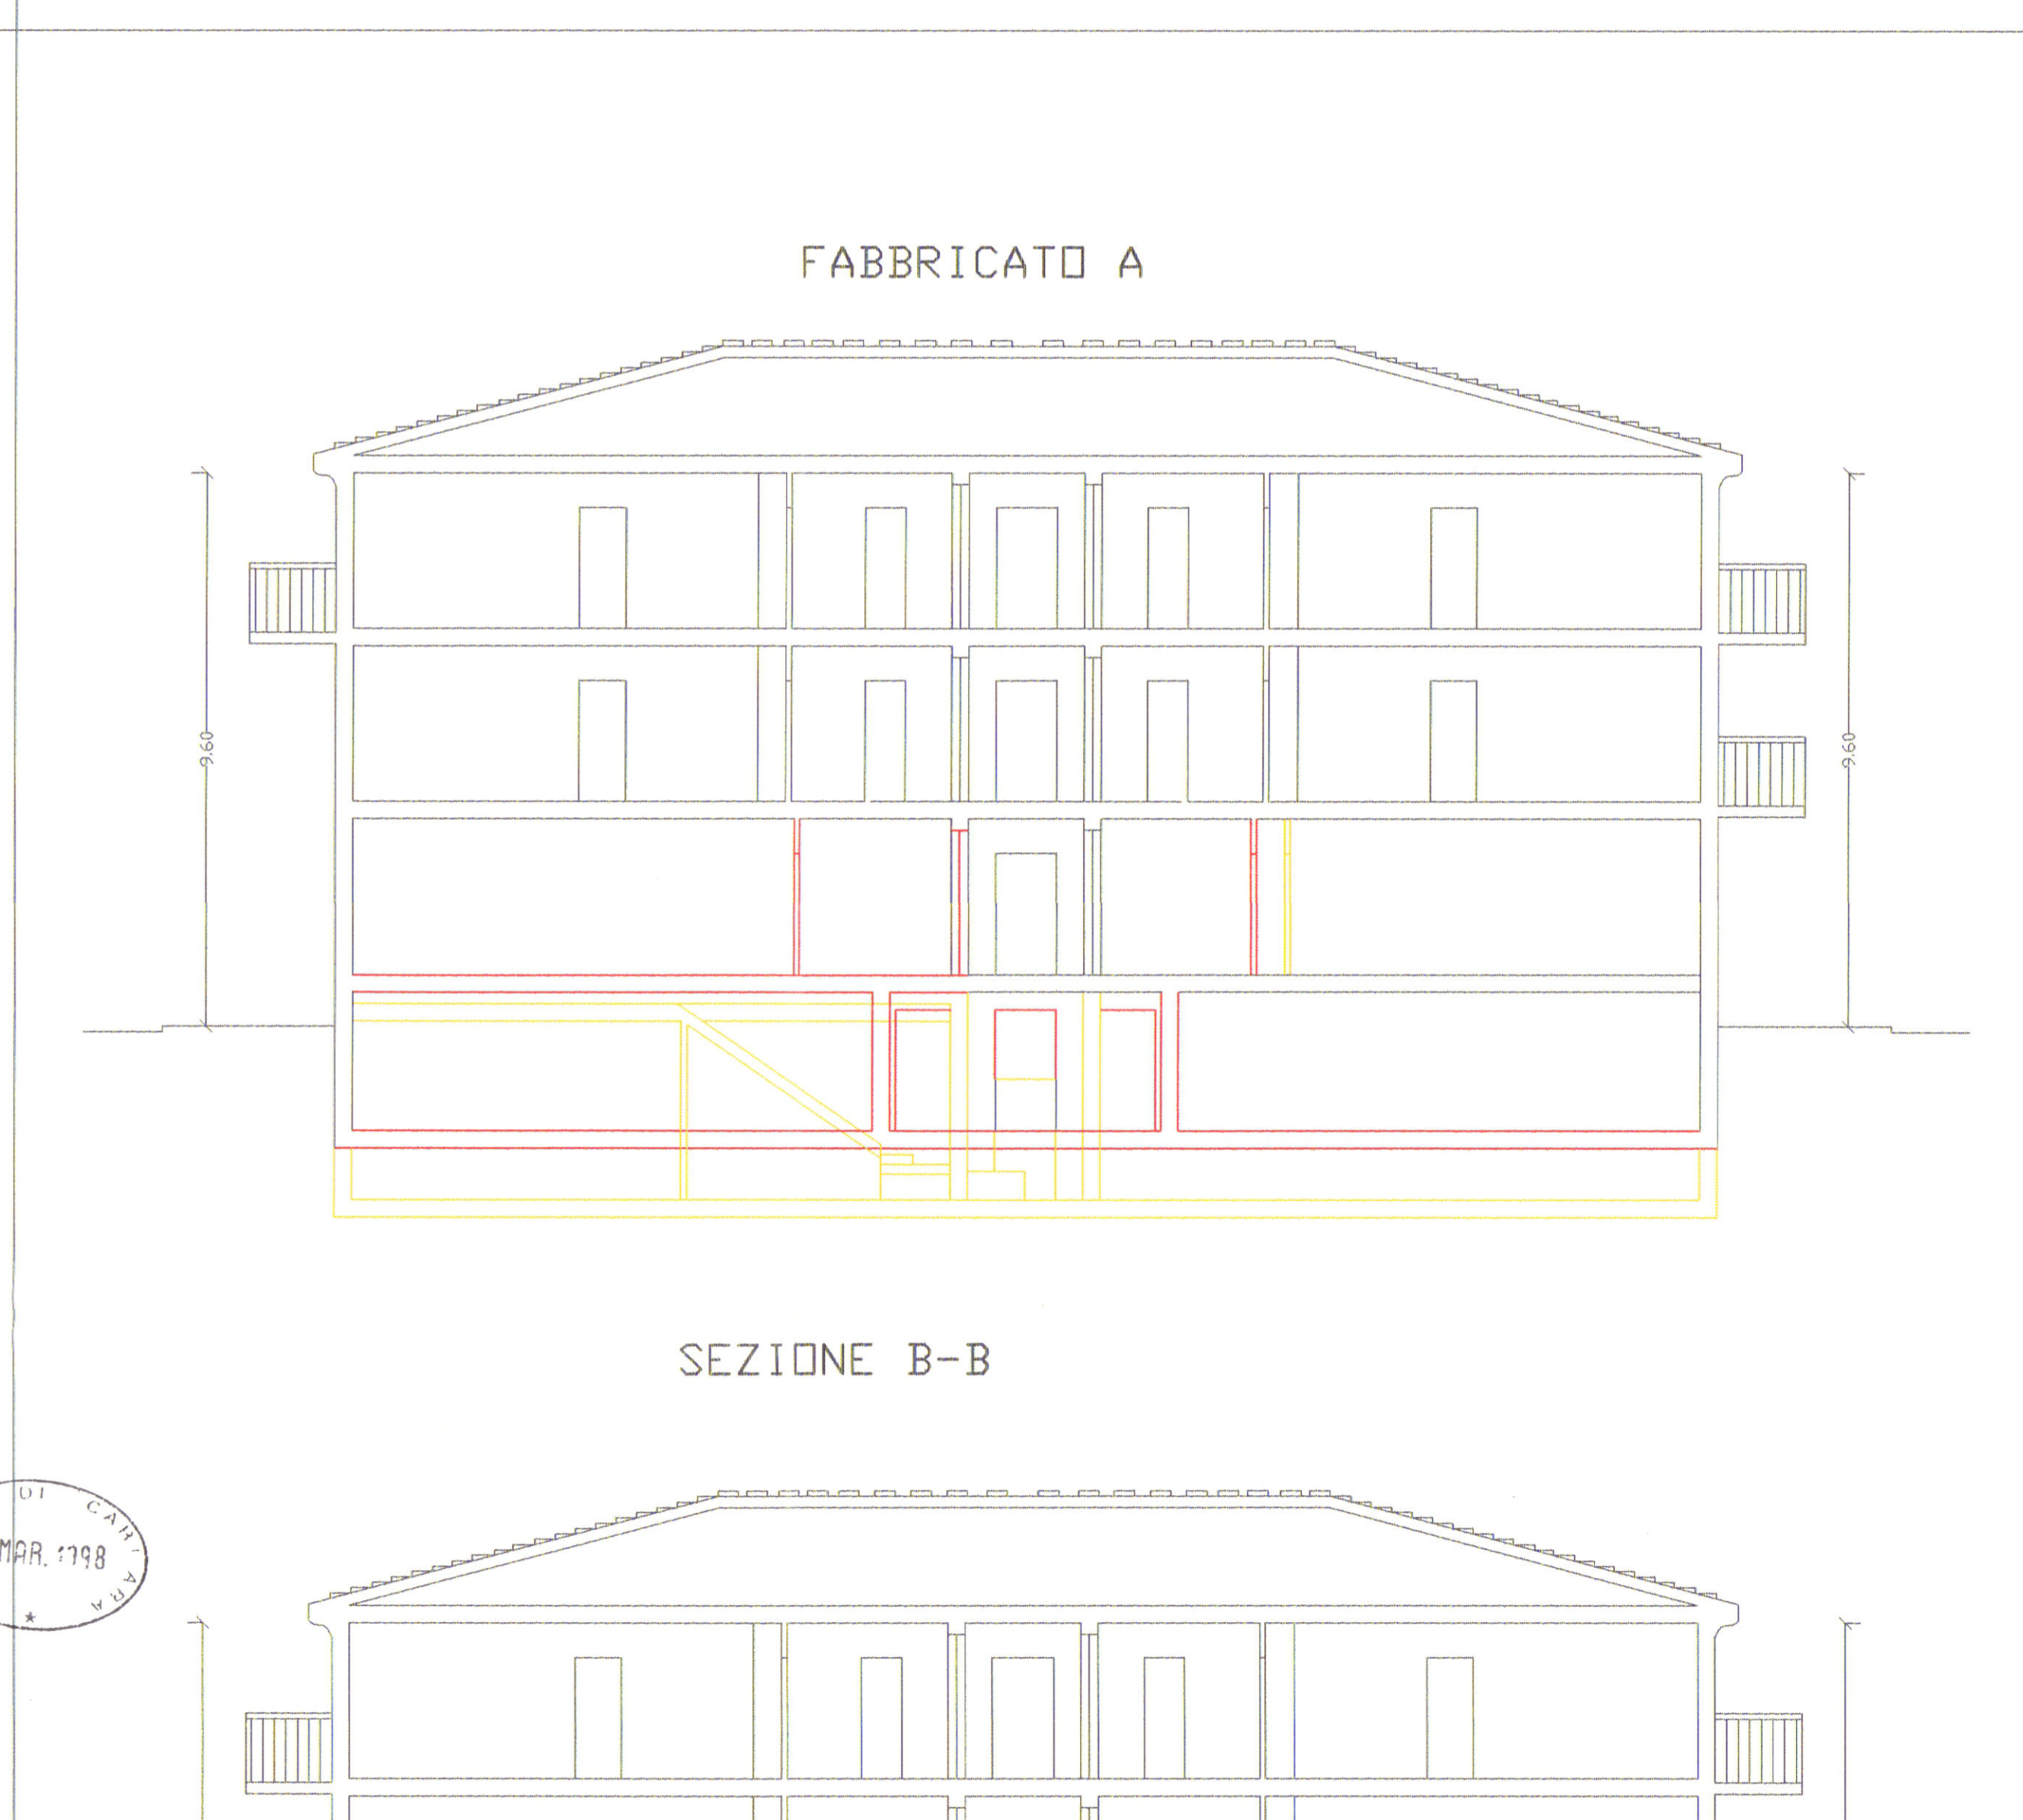
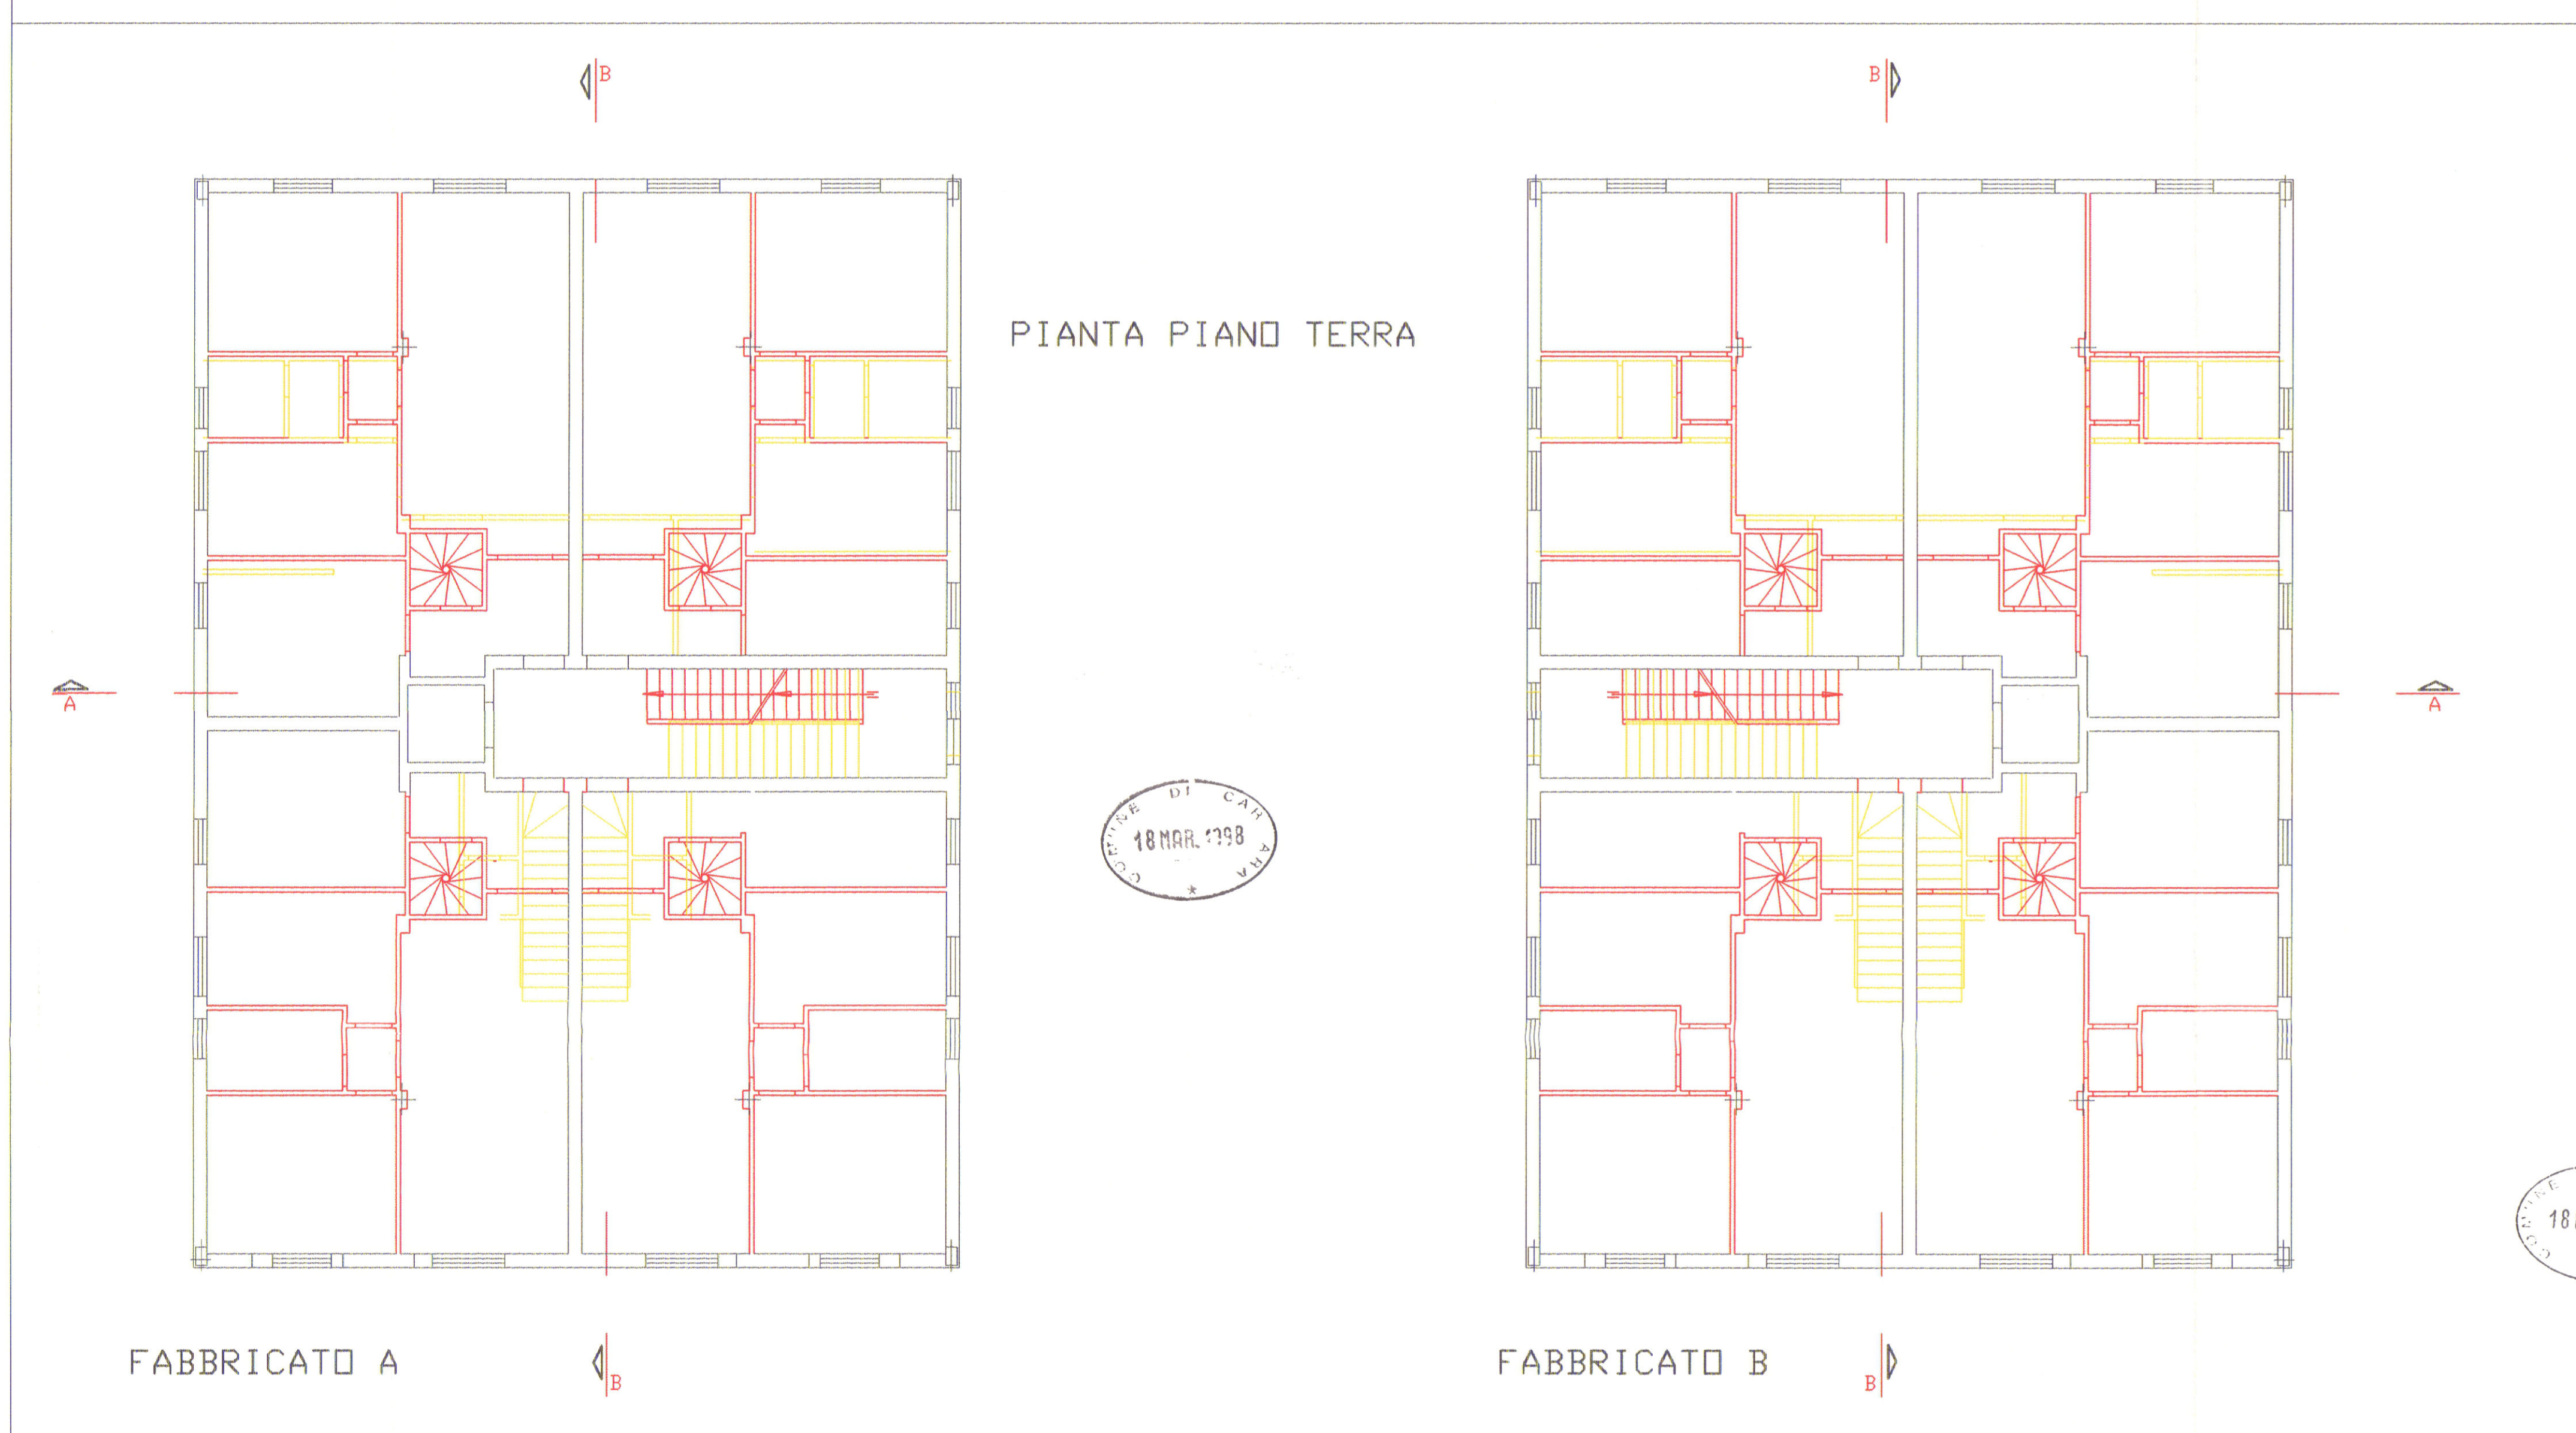
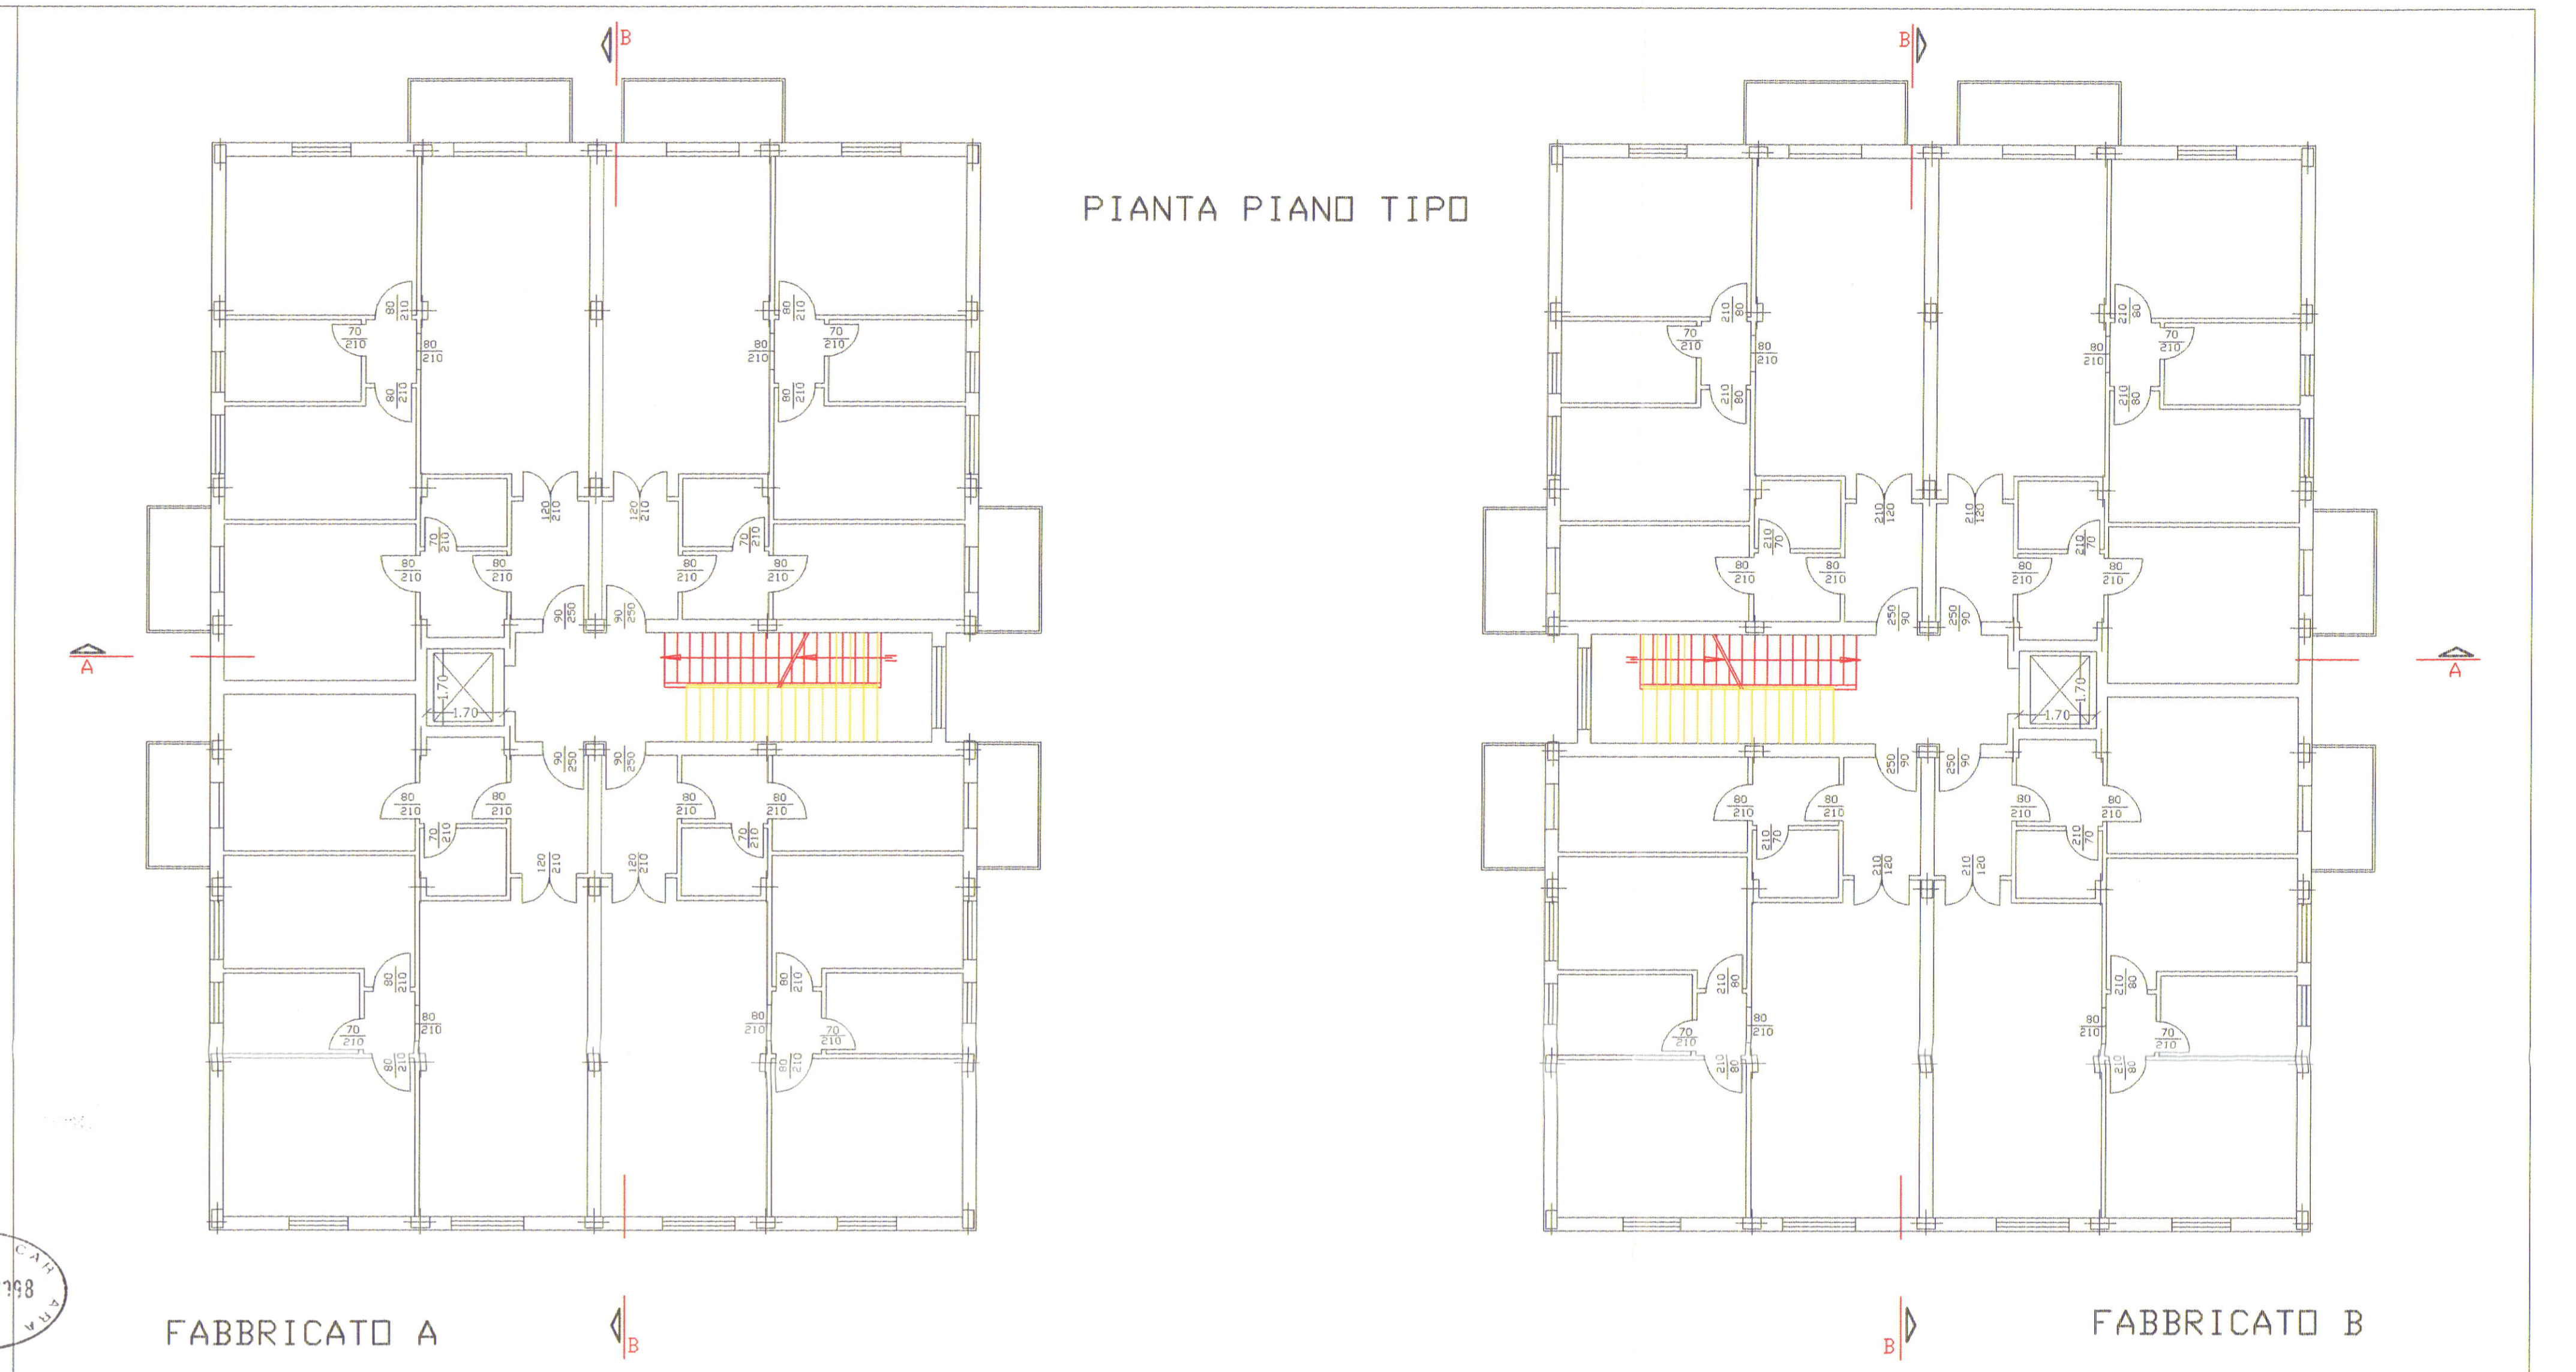


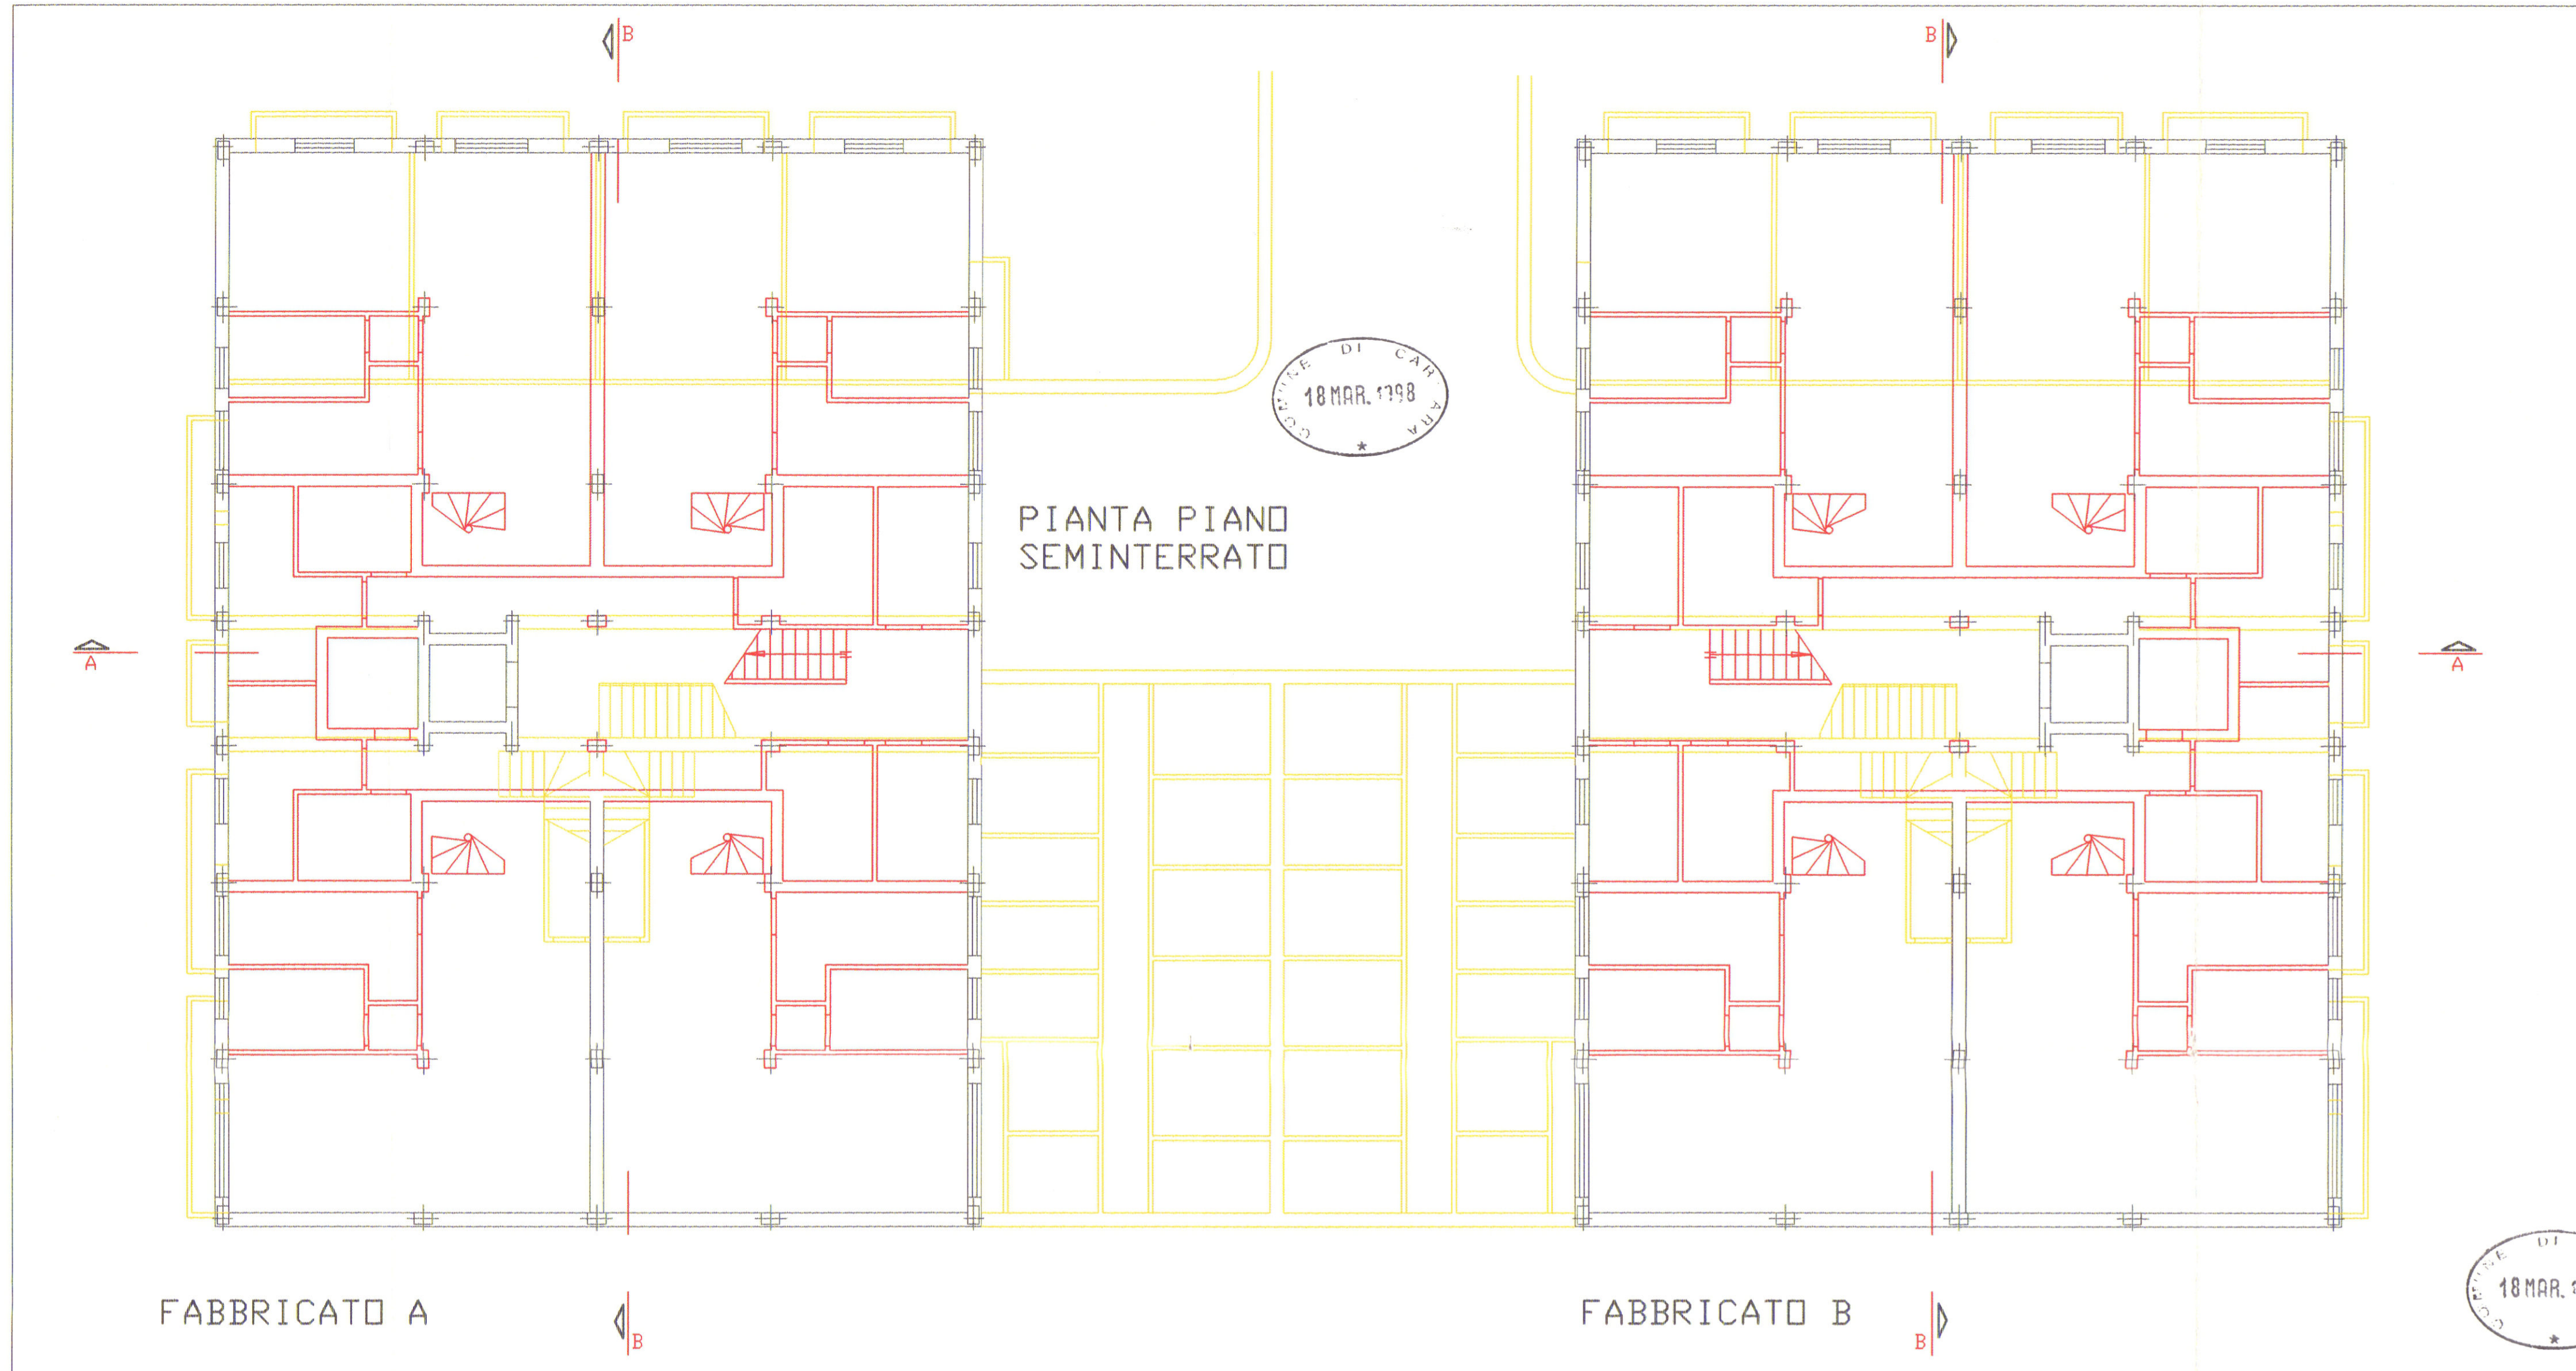

VARIANTE APPROVATO

STUDIO TECNICO
ING. LUIGI DANESI

COMMITTENTE: CONSORZIO APUIANO TRASPORTI

LAVORO: PROGETTO DI COSTRUZIONE FABBRICATO DI CIVILE ABITAZIONE

OGGETTO: PIANTE SOVRAPPOSIZIONI - VARIANTE -

SCALA: 1:100

PROGETTISTA: ING. LUIGI DANESI

DATA: 18 MAR. 1998

TRV. 01