

ALLOGGIO	INGRESSO	SOGGIORNO	CUCINA	PRANZO	DISIMPEGNO	WC	RIPOSTIGLIO	CAMERA	CAMERA	SOPPALCO
A2	1	2	1	=	3	4	5	6	7	=
B3	1	2	1	=	3	4	5	6	7	=
B4	1	2	1	=	3	4	5	6	7	=
B5	1	1	1	=	2	3	=	4	5	6
C3	1	1	1	=	2	3	=	4	5	6
C4	1	2	3	=	4	5	6	7	8	=
D2	1	2	2	=	3	4	=	5	6	=
D3	1	2	3	=	4	5	=	6	7	=

Elaborato allegato alla denuncia presentata
ai sensi della Legge n. 64/1974 - L.R. n. 89/1982
e Legge n. 1089/1971 - Pratica S. n. ...
- 5 APR. 1995
Massa, II.

AZIENDA TERRITORIALE EDILIZIA RESIDENZIALE
della provincia di massa carrara
sede in carrara

Tavola nr
18

LAVORI DI RISTRUTTURAZIONE AL FABBRICATO "LE
LOGGE" PIAZZA ALBERICA CARRARA
PROPRIETA' ATER MASSA CARRARA

oggetto:
PIANTA PIANO TERZO


SCALA NR
100

Legge 5/8/78 nr 457


VARIANTE

IL DIRETTORE TECNICO
(Dott. A. ...)


L'AMMINISTRATORE STRAORDINARIO
(Ing. Cesare Tinelli)

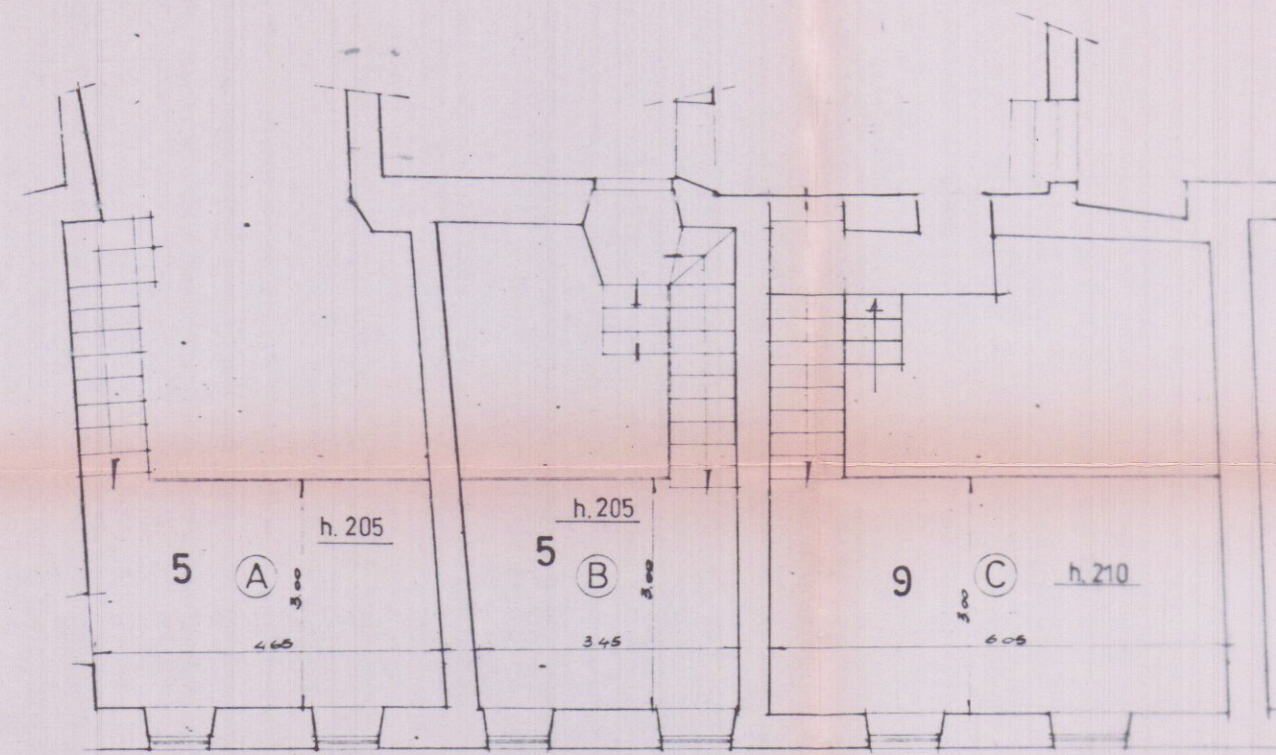

SOPPALCHI

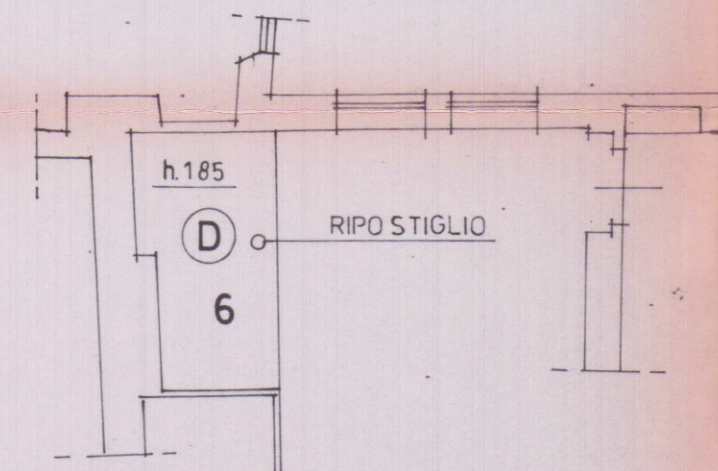

SOPPALCO

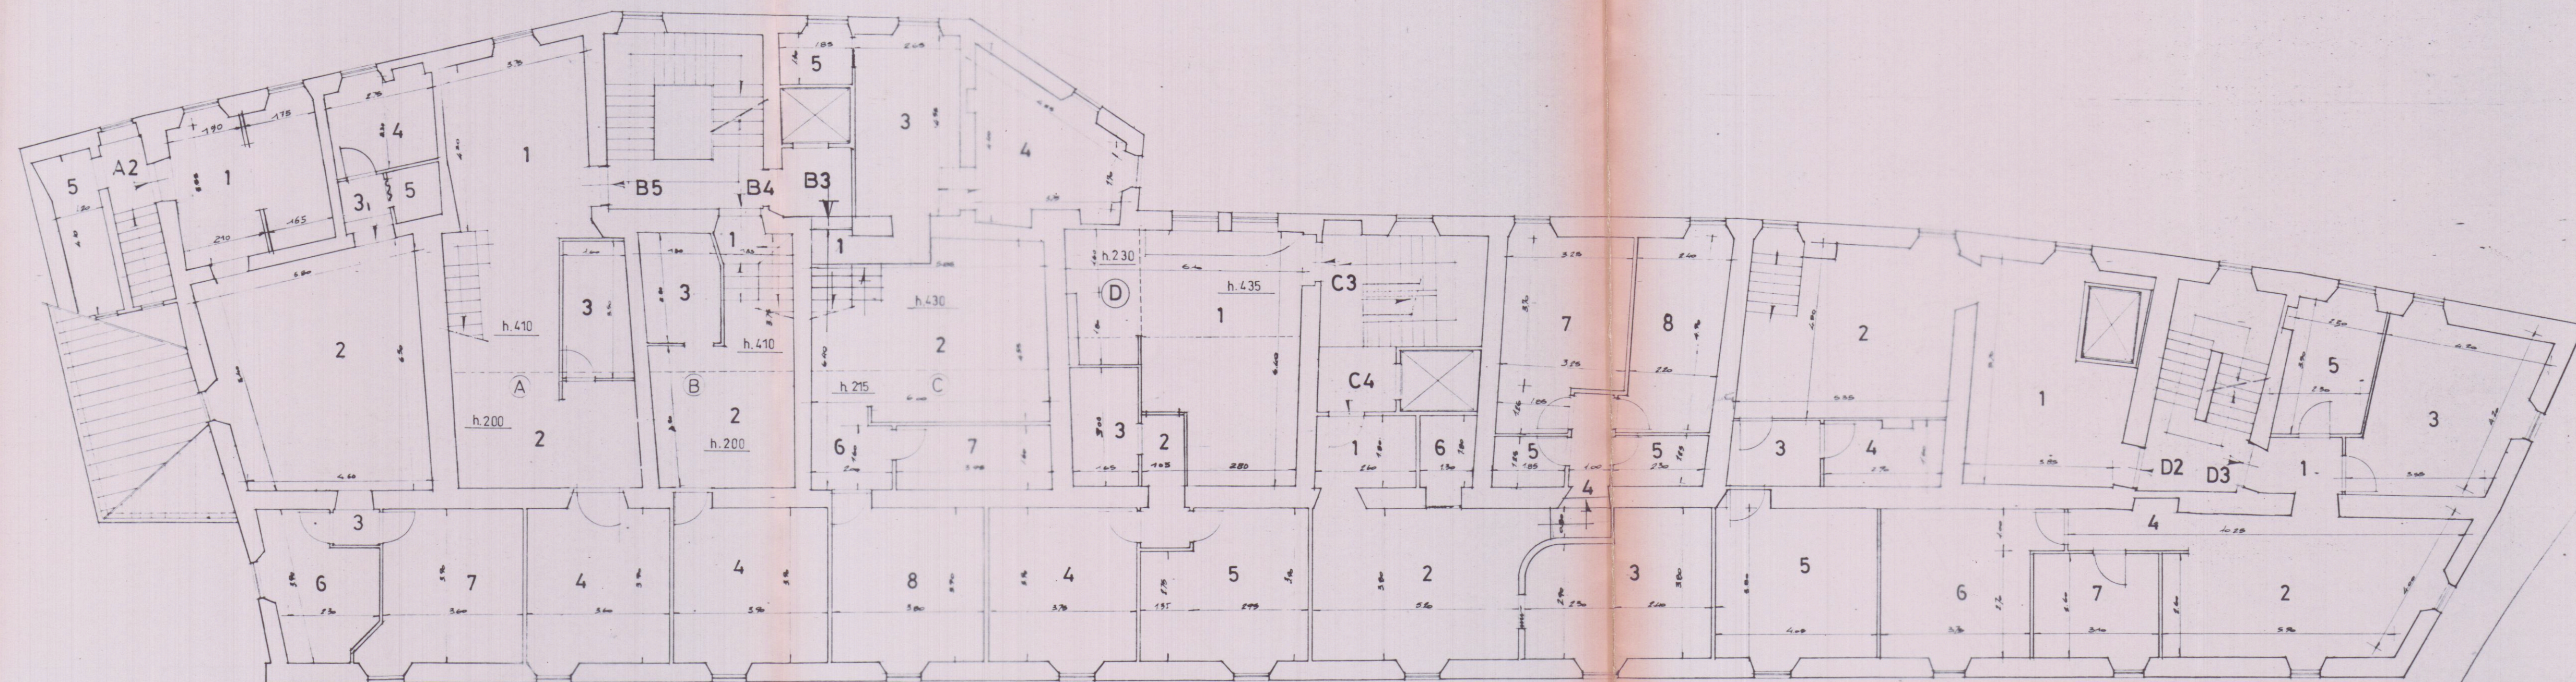

PIANO TERZO