



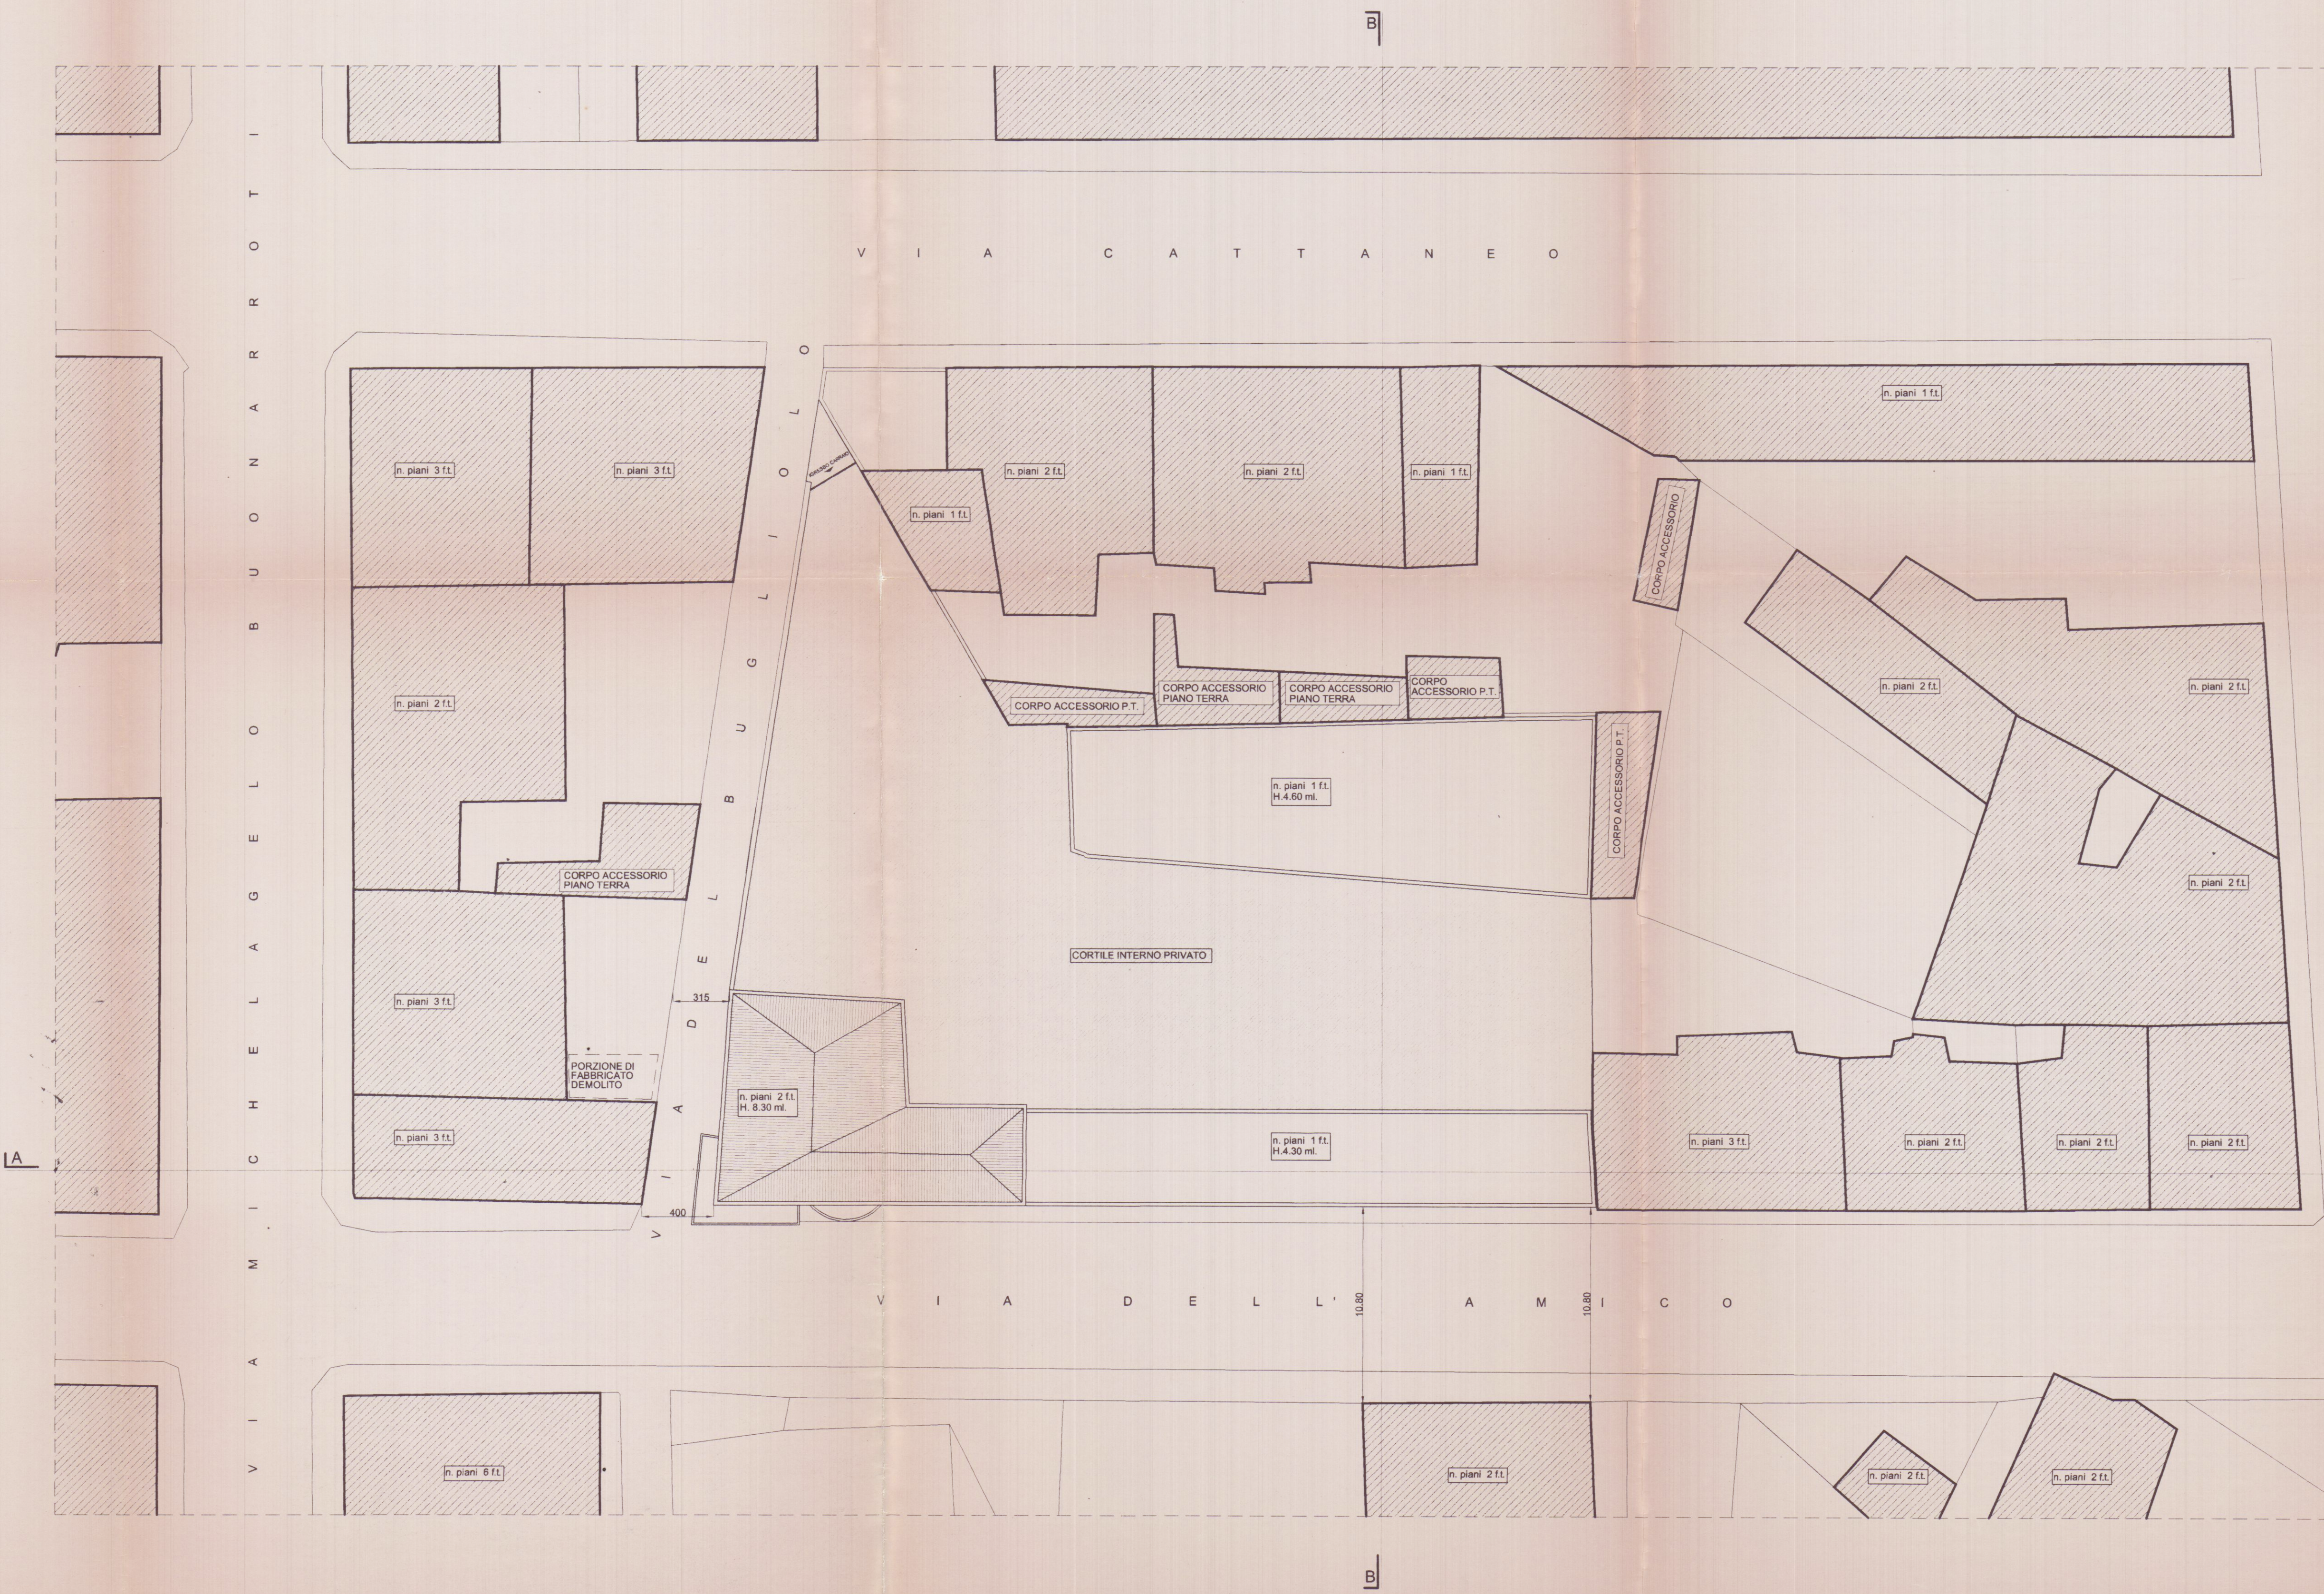

SUPERFICIE LOTTO = 1.389 mq.

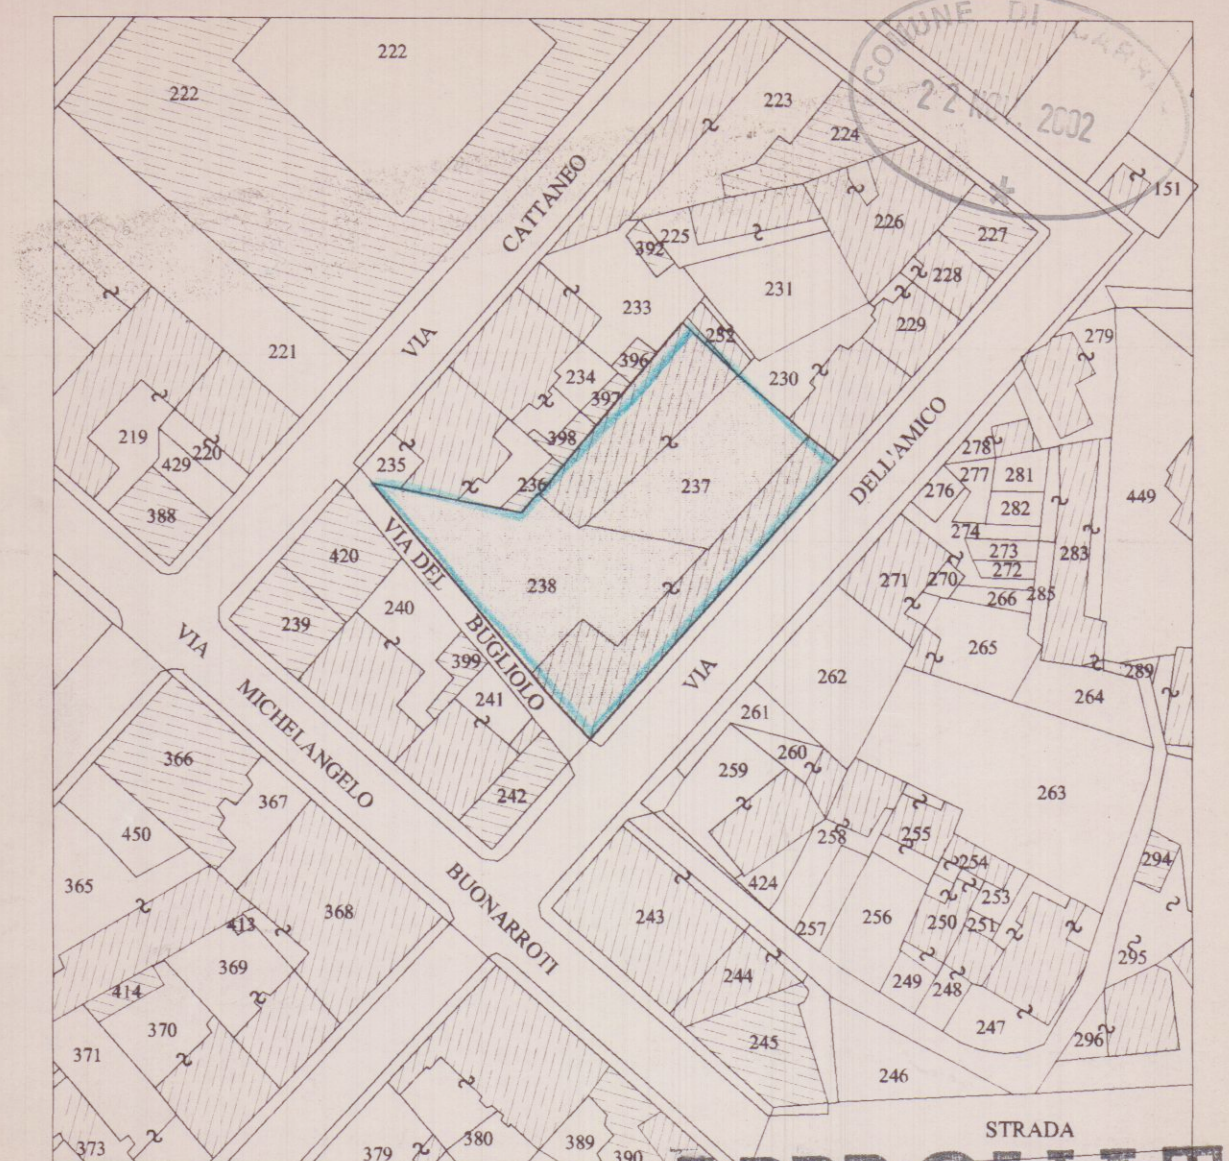

ESTRATTO DI MAPPA CATASTALE
FOGLIO N.43 particelle 237-238 scala 1 : 1000

COMUNE DI CARRARA
SETTORE URBANISTICA

Approvato dal Dirigente alla confidenza
indicata nella Concessione edilizia
n. 97 del 21/12/02
dall'arvato grafico Tav. 1/11 esaminato
dal Nucleo Valutazione del 20/12/02
Il Responsabile del Procedimento
(Pezzica Geom. Rodolfo)

COMUNE DI CARRARA
RESIDENZA PARADISO
COMP. RES. BUGLIOLO
CONCESSIONE EDILIZIA
STATO DI FATTO
PLANIMETRIA GENERALE
data: novembre 2002

STUDIO ARCHITETTURA

VIA VIGEVANO 15 - 20144 MILANO
TEL/FAX : +39 2 8372048
e.mail savorellimarco@libero.it

Progettista: Arch. Marco Savorelli

Diritti d'autore riservati

BCC01

scala 1 : 2