

Geom. BACCHINI FERNANDO
Via Lunense 10 c - Tel. 69.338
MAGNA DI CARRARA

PROGETTO PER LA COSTRUZIONE DI
SERVIZIO IGIENICO

PROPRIETA' SIGNORA BELLONI MARIA VIA CAFIERO 22 - GRAGNANA


18 SET. 1978

IL TECNICO
(Geom. Bacchini Ferdinando)

Ferdinando Bacchini
3° SOLUZIONE APPROVATA
6 DIC. 1979

STRALCIO della MAPPA
CAT. f. IV scala 1:2000

Approvato dal Sindaco alla condizione
ludica e permissiva
N° 36 del 6 DIC. 1979
L'ING. CAPO *huyin*
IL COMANDANTE PROVINCIALE
(Dr. Ing. S. Gianni)
CARRARA - MASSA CARPI

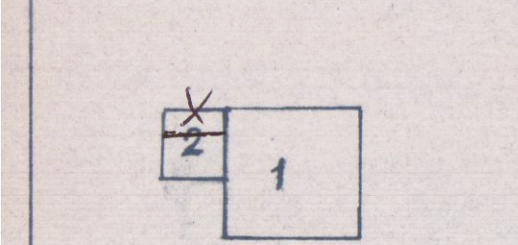


LOCALI	SUP. mq	x h	vol. mc	DIM. PORTE	RAPP.	DIM. FINESTRE
Bagno	5,80	3,00	17,35	2,10 x 0,70	1/8	1,10 x 1,30
Ingresso	6,46	3,00	19,38	2,10 x 0,80	1/8	2,10 x 0,80
PROGETTO	2 3,60 x 4,00 = mq 14,40	5,85	mc 84,24			
SUP. TOTALE "			VOLUME TOT. mc 531,76			

SCHEMA DEI VOLUMI

3° SOLUZIONE

INGRANDIMENTO della PROPRIETA'
SCALA 1:500

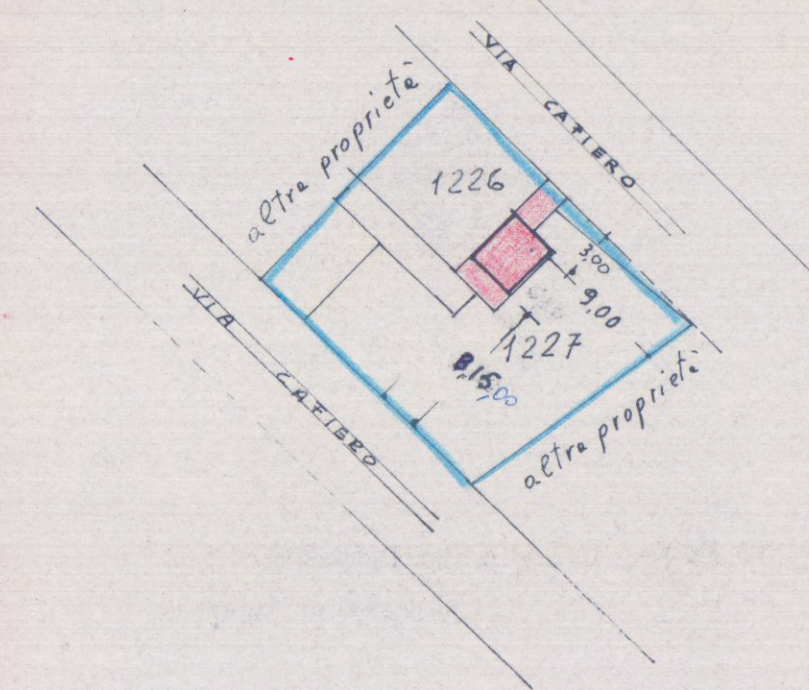


SCHEMA DEI LOCALI

INFORMATIVA del P.R.C.


ZONA di ESPANSIONE 1 mc x mq

ATTUALE

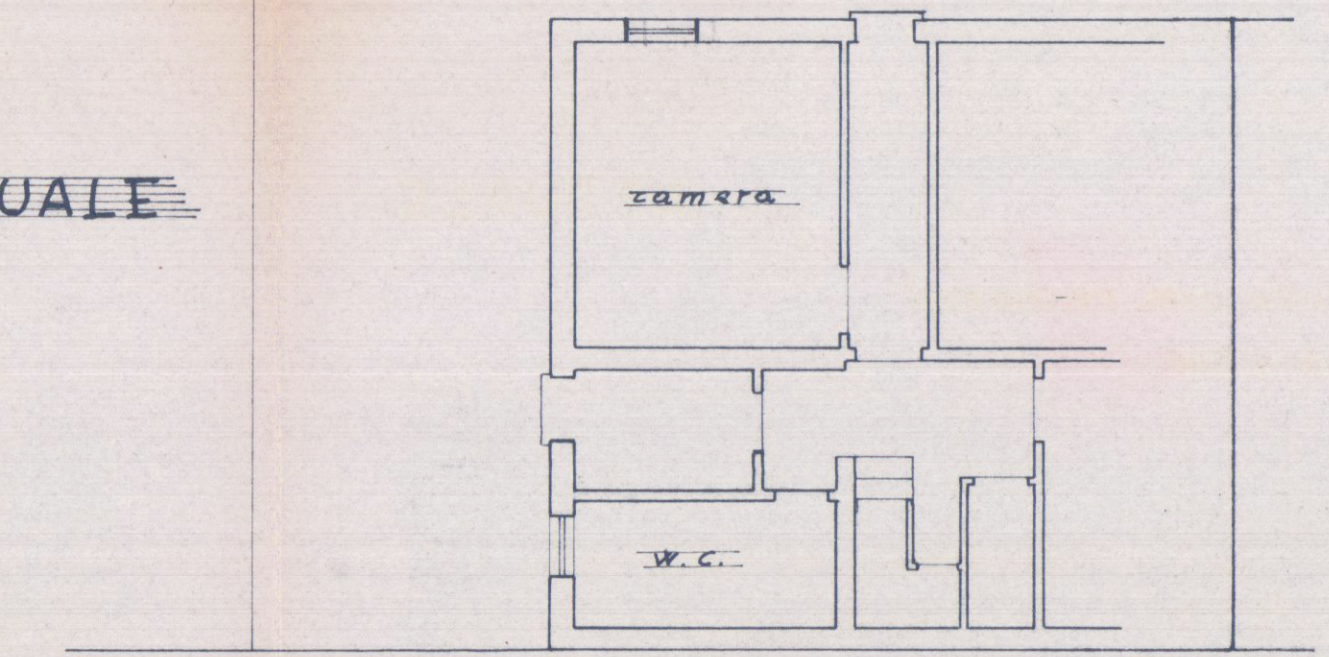


PIANTA P. TERRENO


PROGETTO

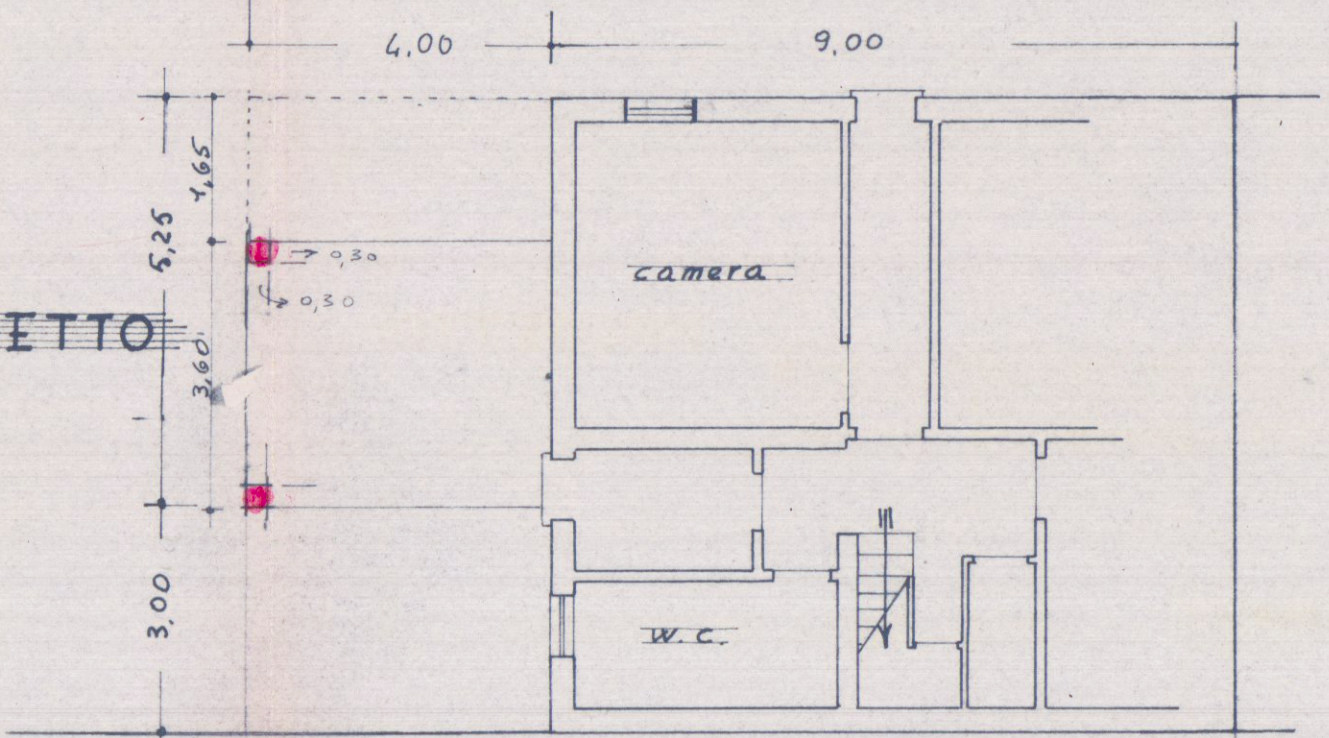


PIANTA P. TERRENO

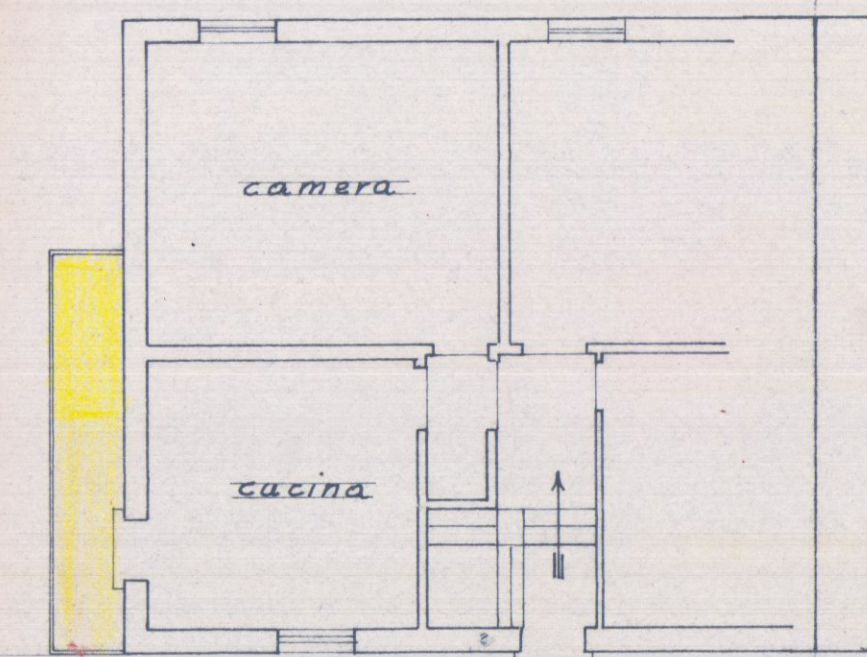


1° PIANO

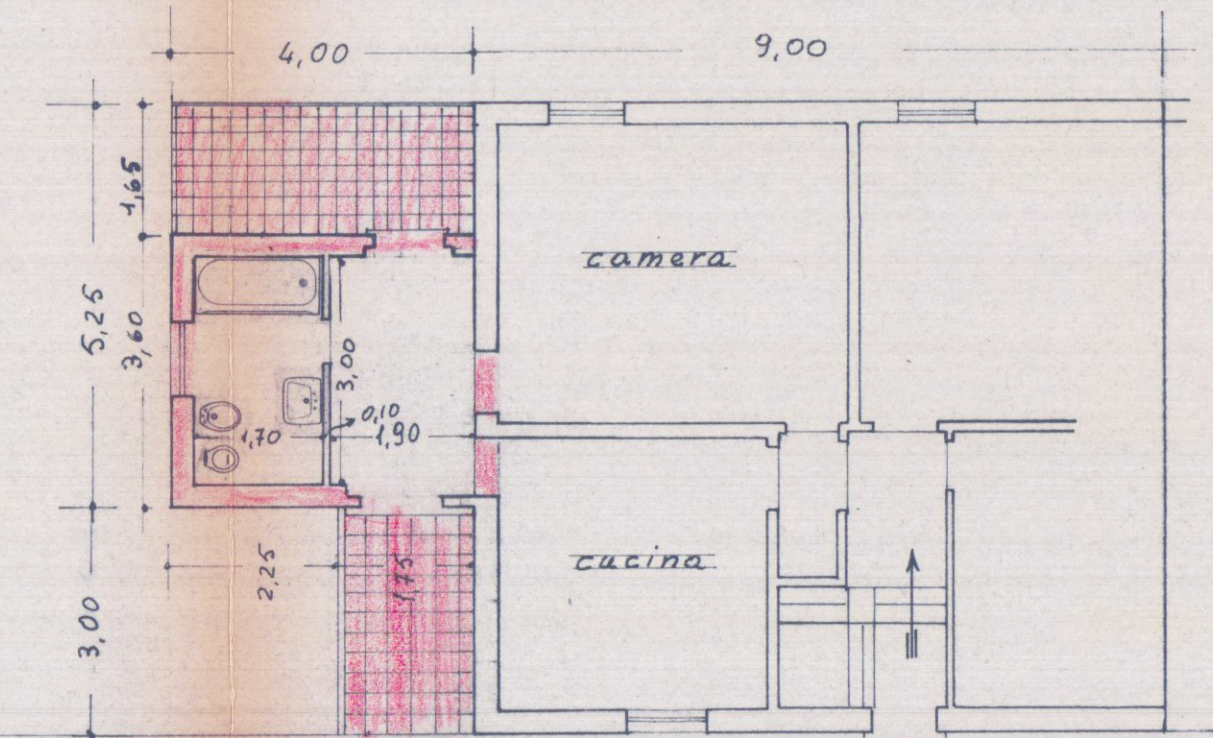


1° PIANO

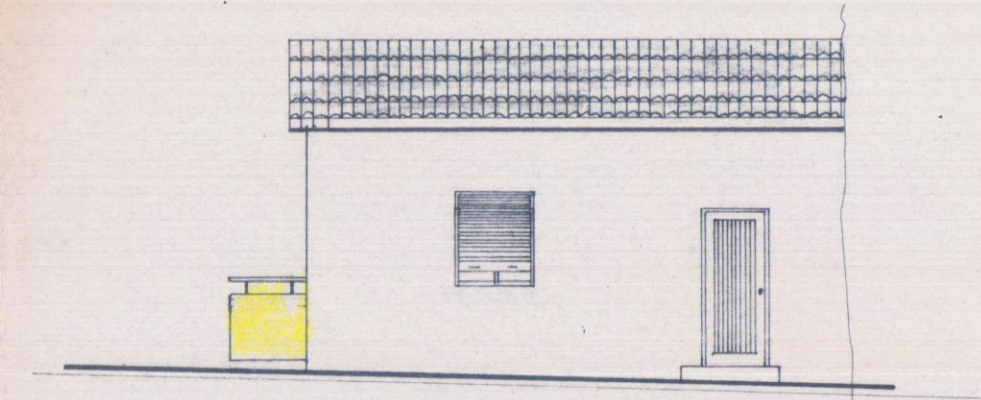


PROSPETTO NORD-EST

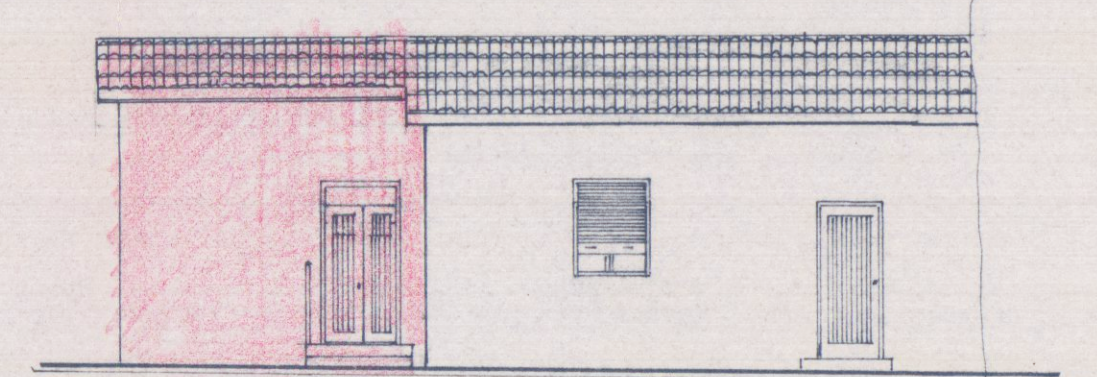


PROSPETTO NORD-EST

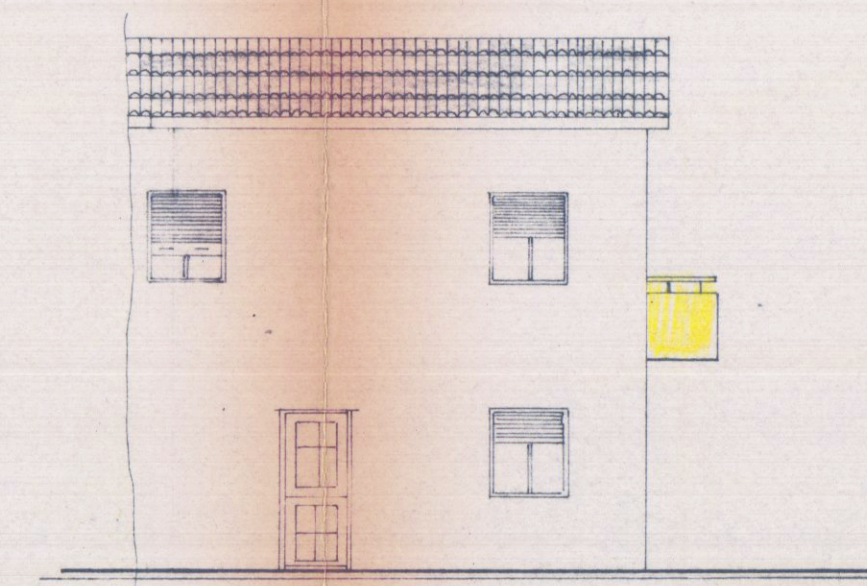


LATO SUD-OVEST

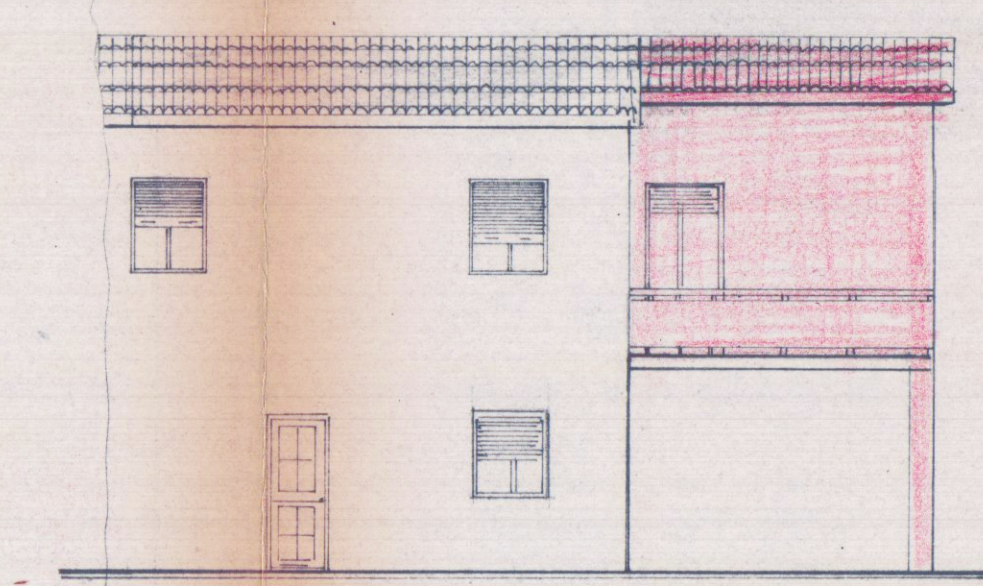


LATO SUD-OVEST

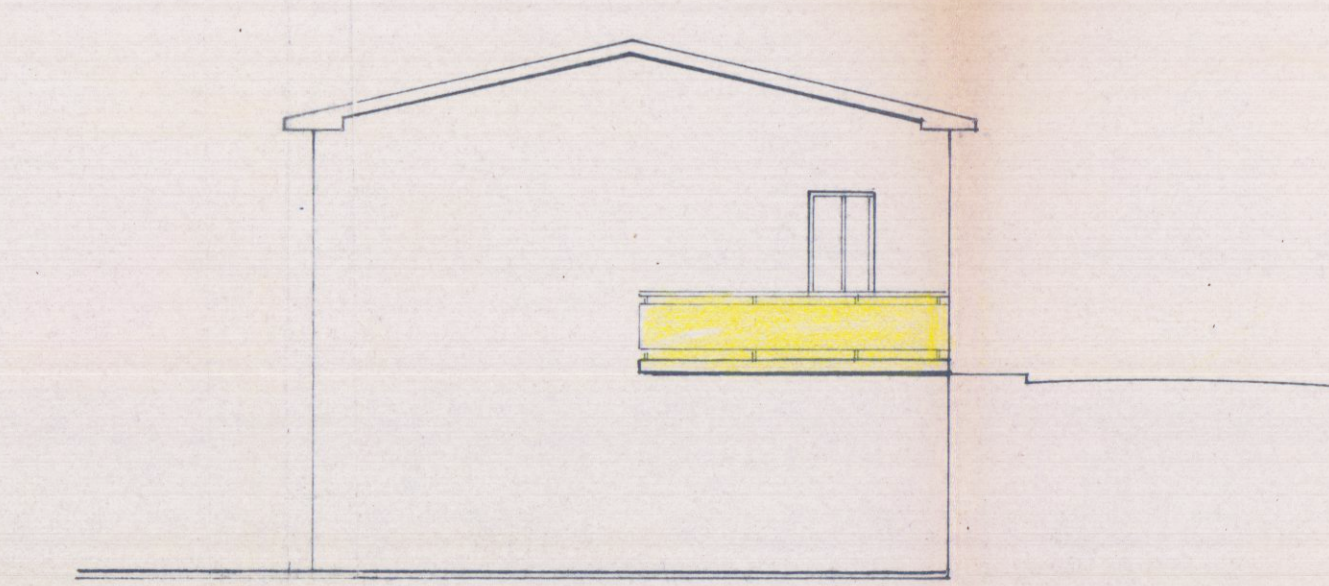


LATO SUD-EST

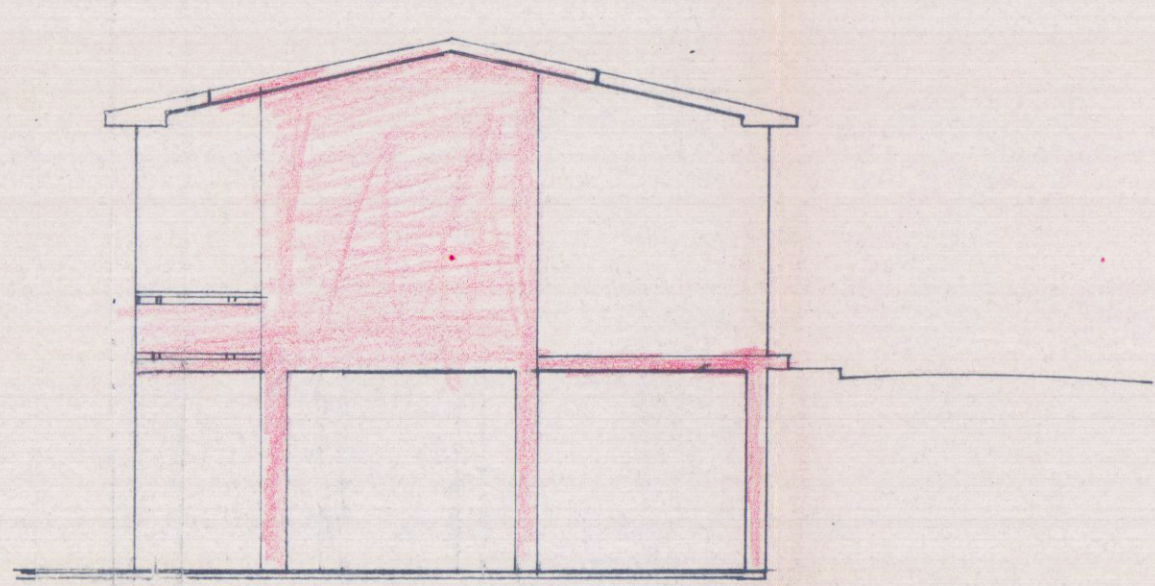

LATO SUD-EST

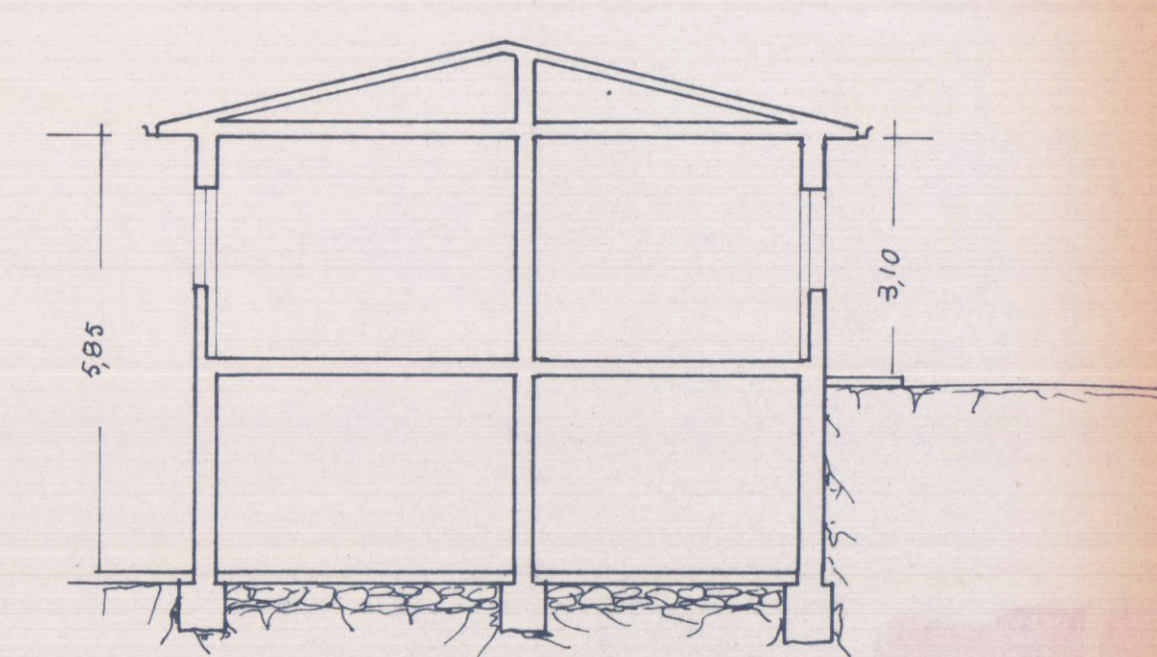

SEZIONE TRASVERSALE

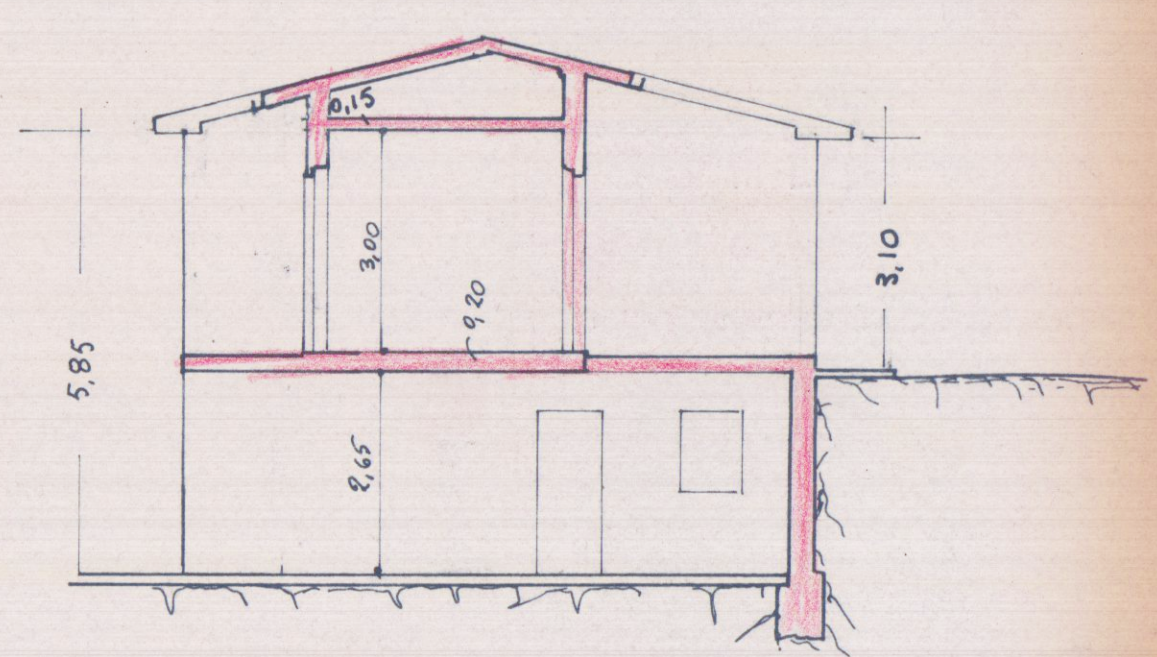

SEZIONE TRASVERSALE