


PARCHeggi PER AUTOMEZZI

GARAGE N. 6 X 5,00 X 4,80 = mq. 144,00
" " 1 X 6,00 X 2,80 = " 19,32
TOTALE mq. 163,32

RAPPORTO mq./mq. = $\frac{2536,34 + 357,76}{163,32}$ = mc. 17,72
mc. 17,72 ogni mq. > 20 mc. ogni mq. ($\frac{1}{4} \geq \frac{1}{20}$)

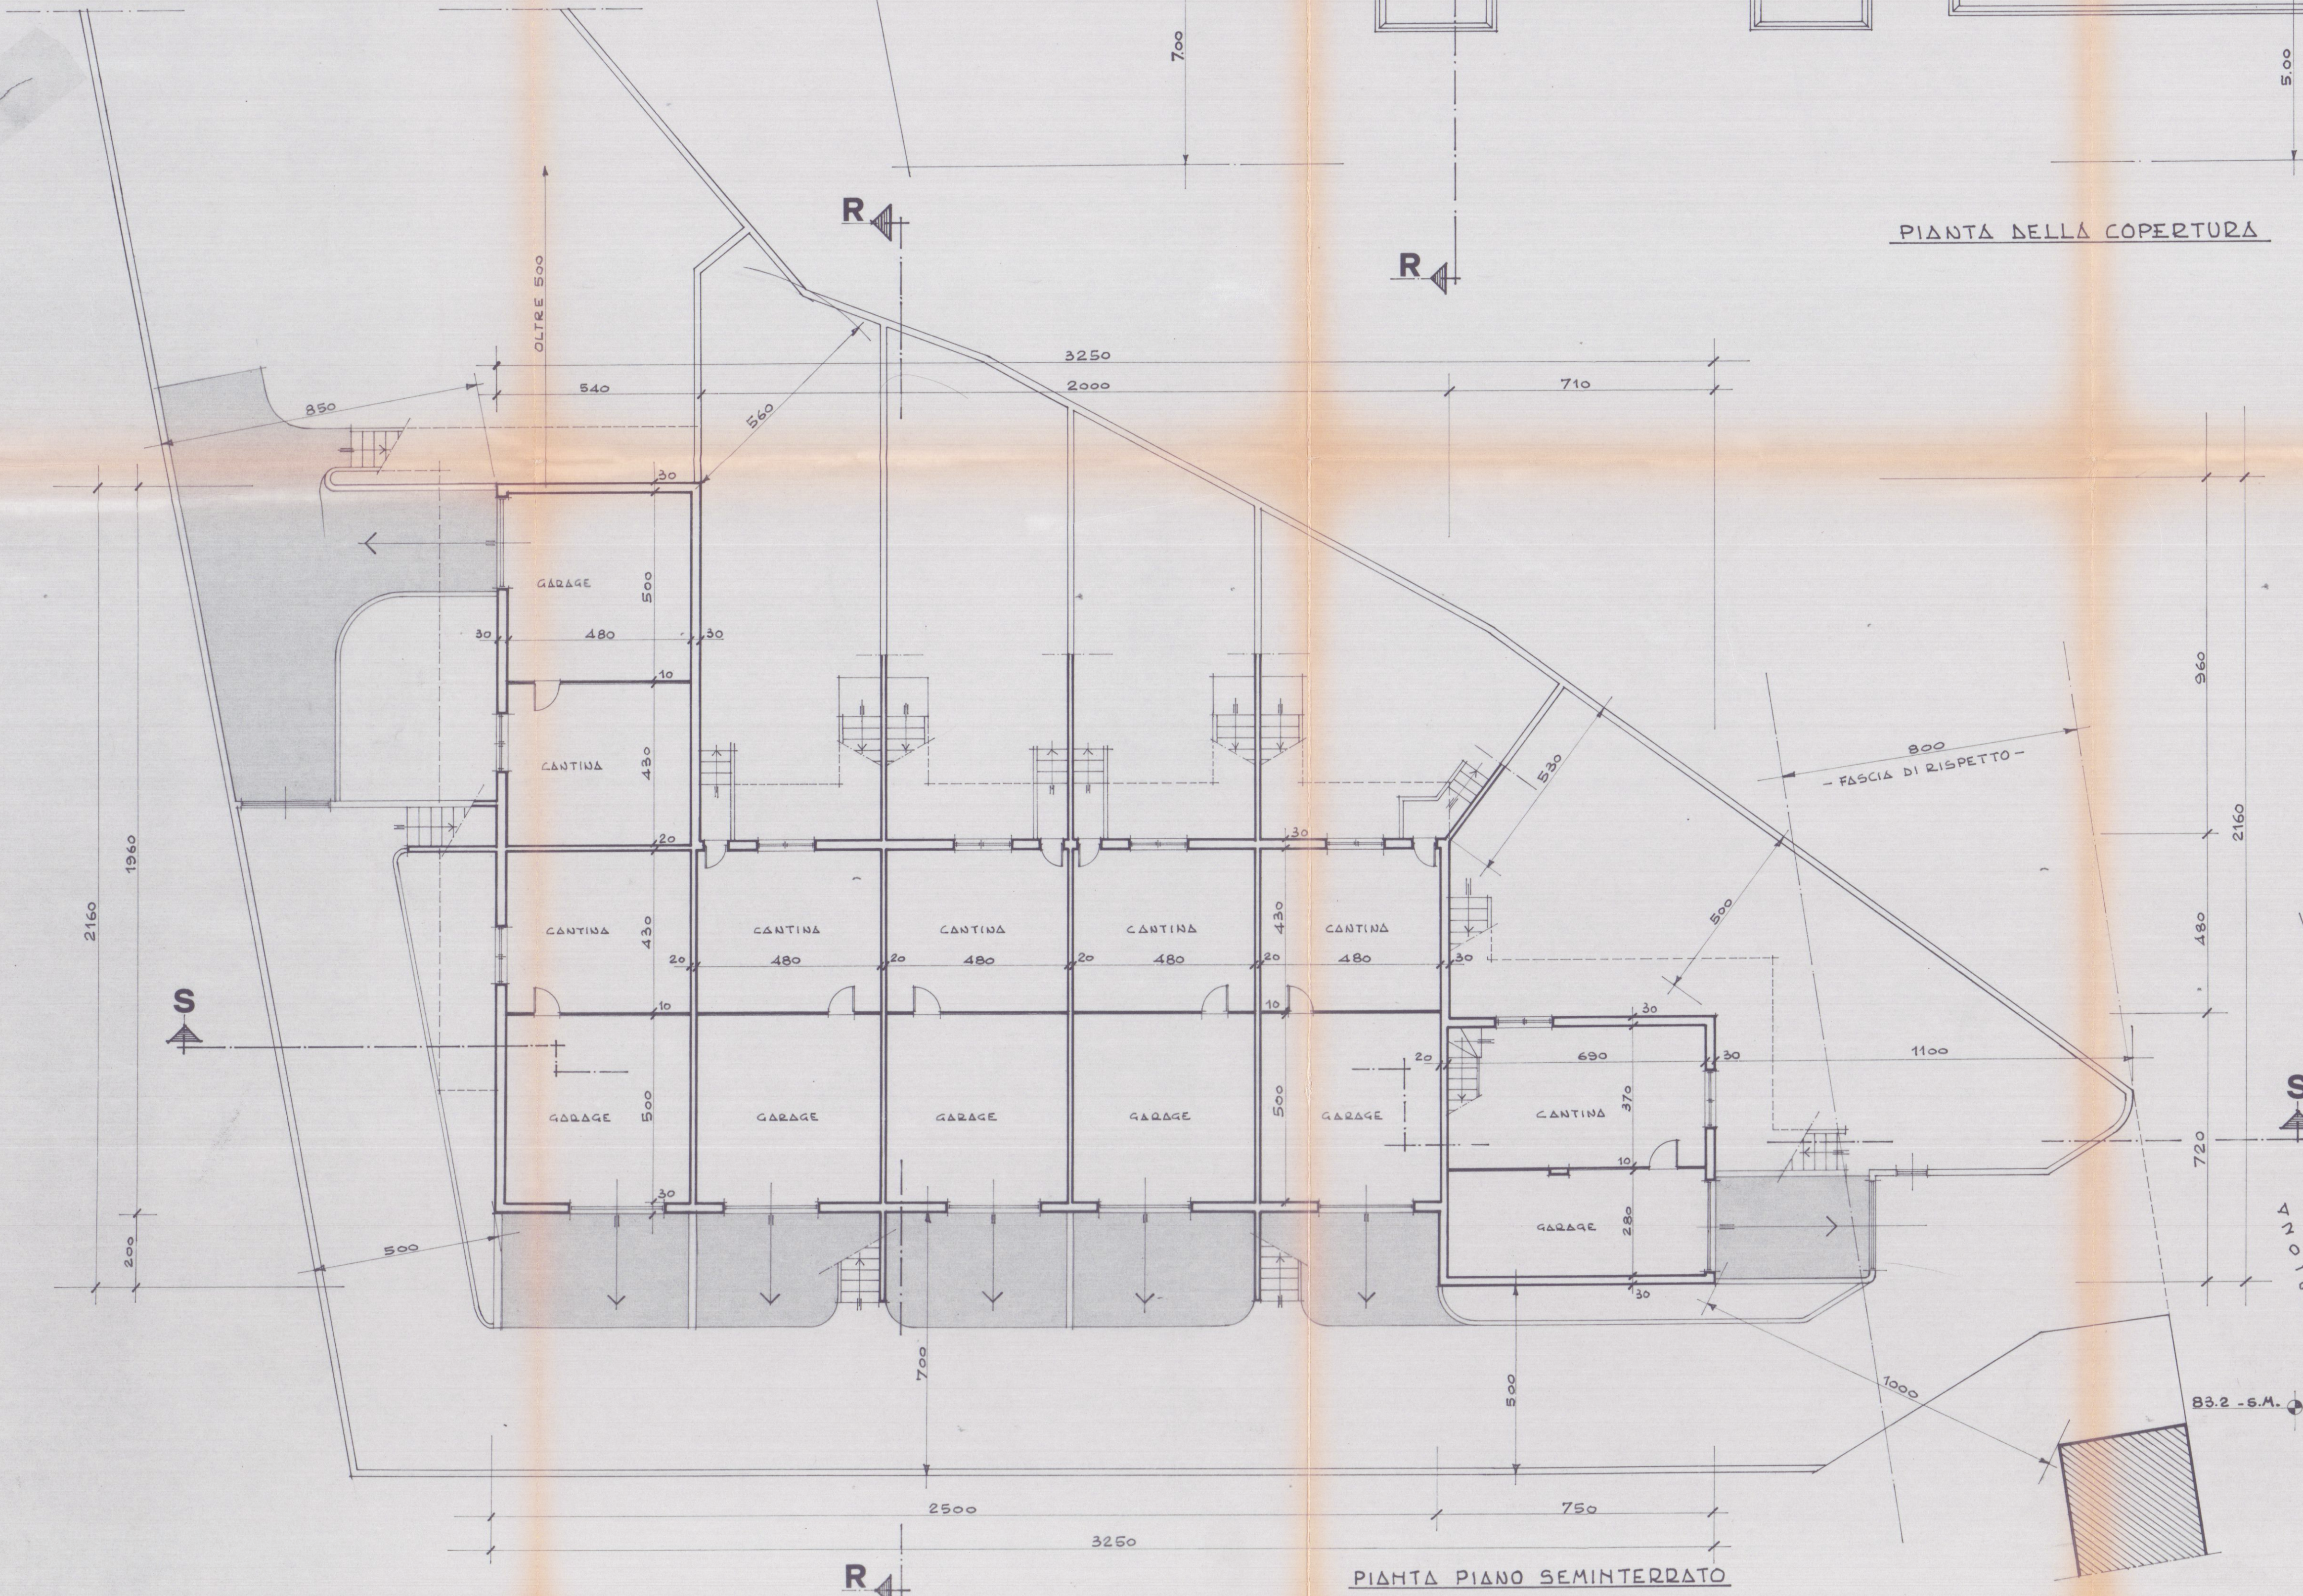

S


R

R

PIANTA NELLA COPERTURA


LEGENDA

TESSUTO A DISPOSIZIONE PLAT. 323.692.1027.1028. mq. 1482
FABBRICATI DA SCHOLIE - ① mc. 512,50 ② mc. 840,00
FABBRICATO DI PROGETTO
FASCIA DI RISPECTO

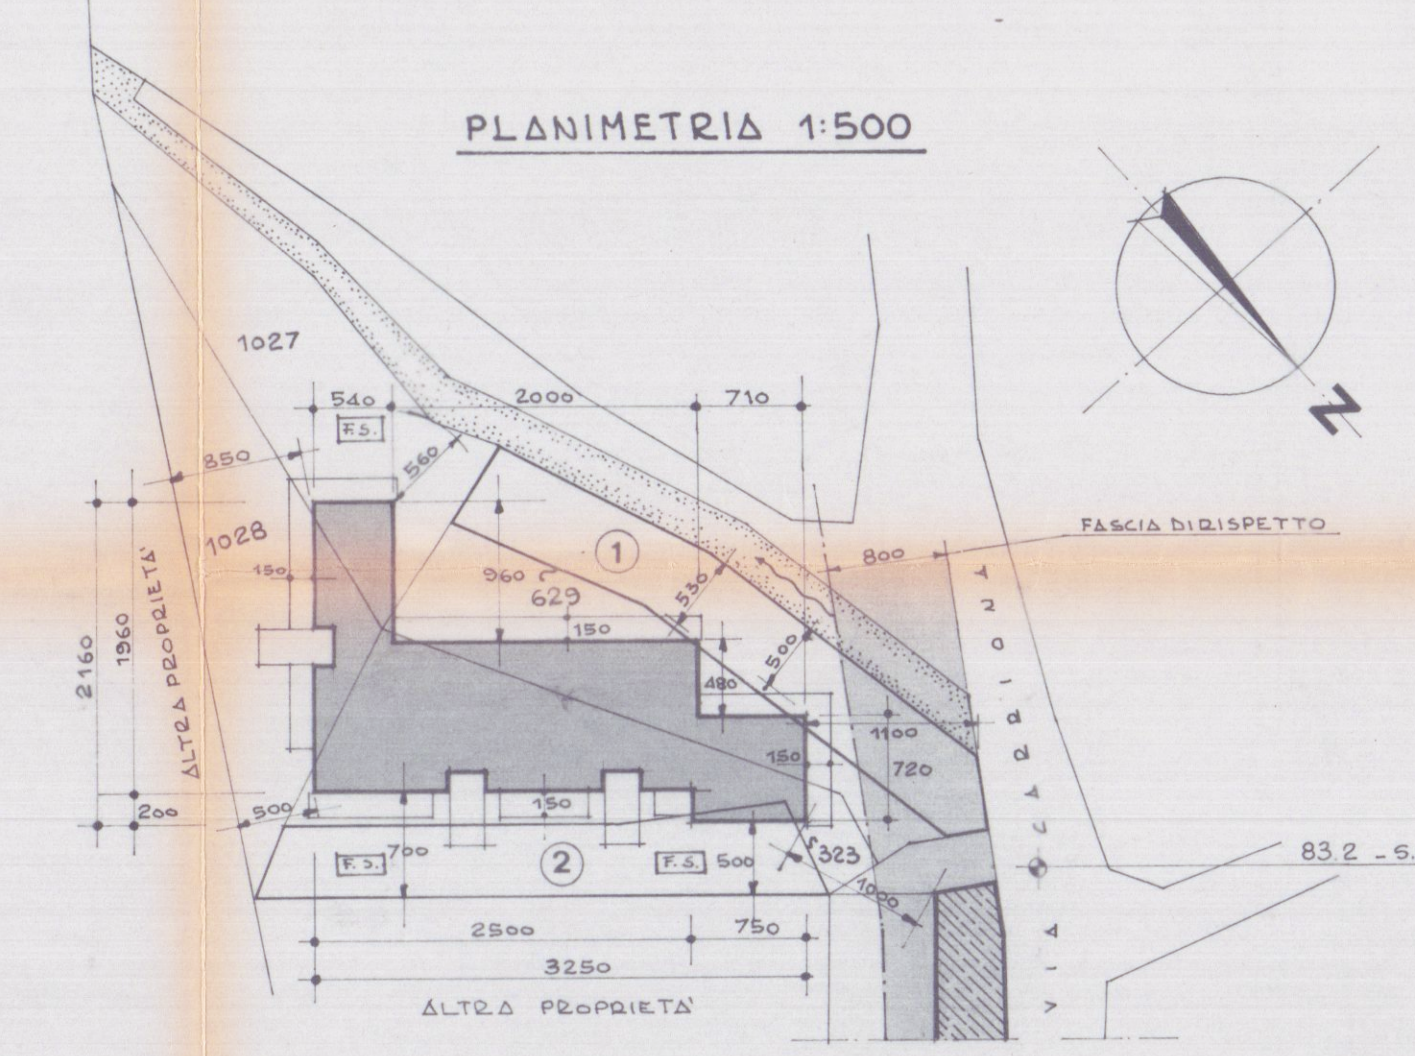

ZONA D DEL P.R.G.


- TIPO ZONA D
- ALZANDO N. 2 PIANI
- ALT. TOT. MAX. m. 7,50
- DISTANZA DAL CORFUSI m. 5,00
- UBIQUE DI FABBRICATO mc. 1,5/mq.

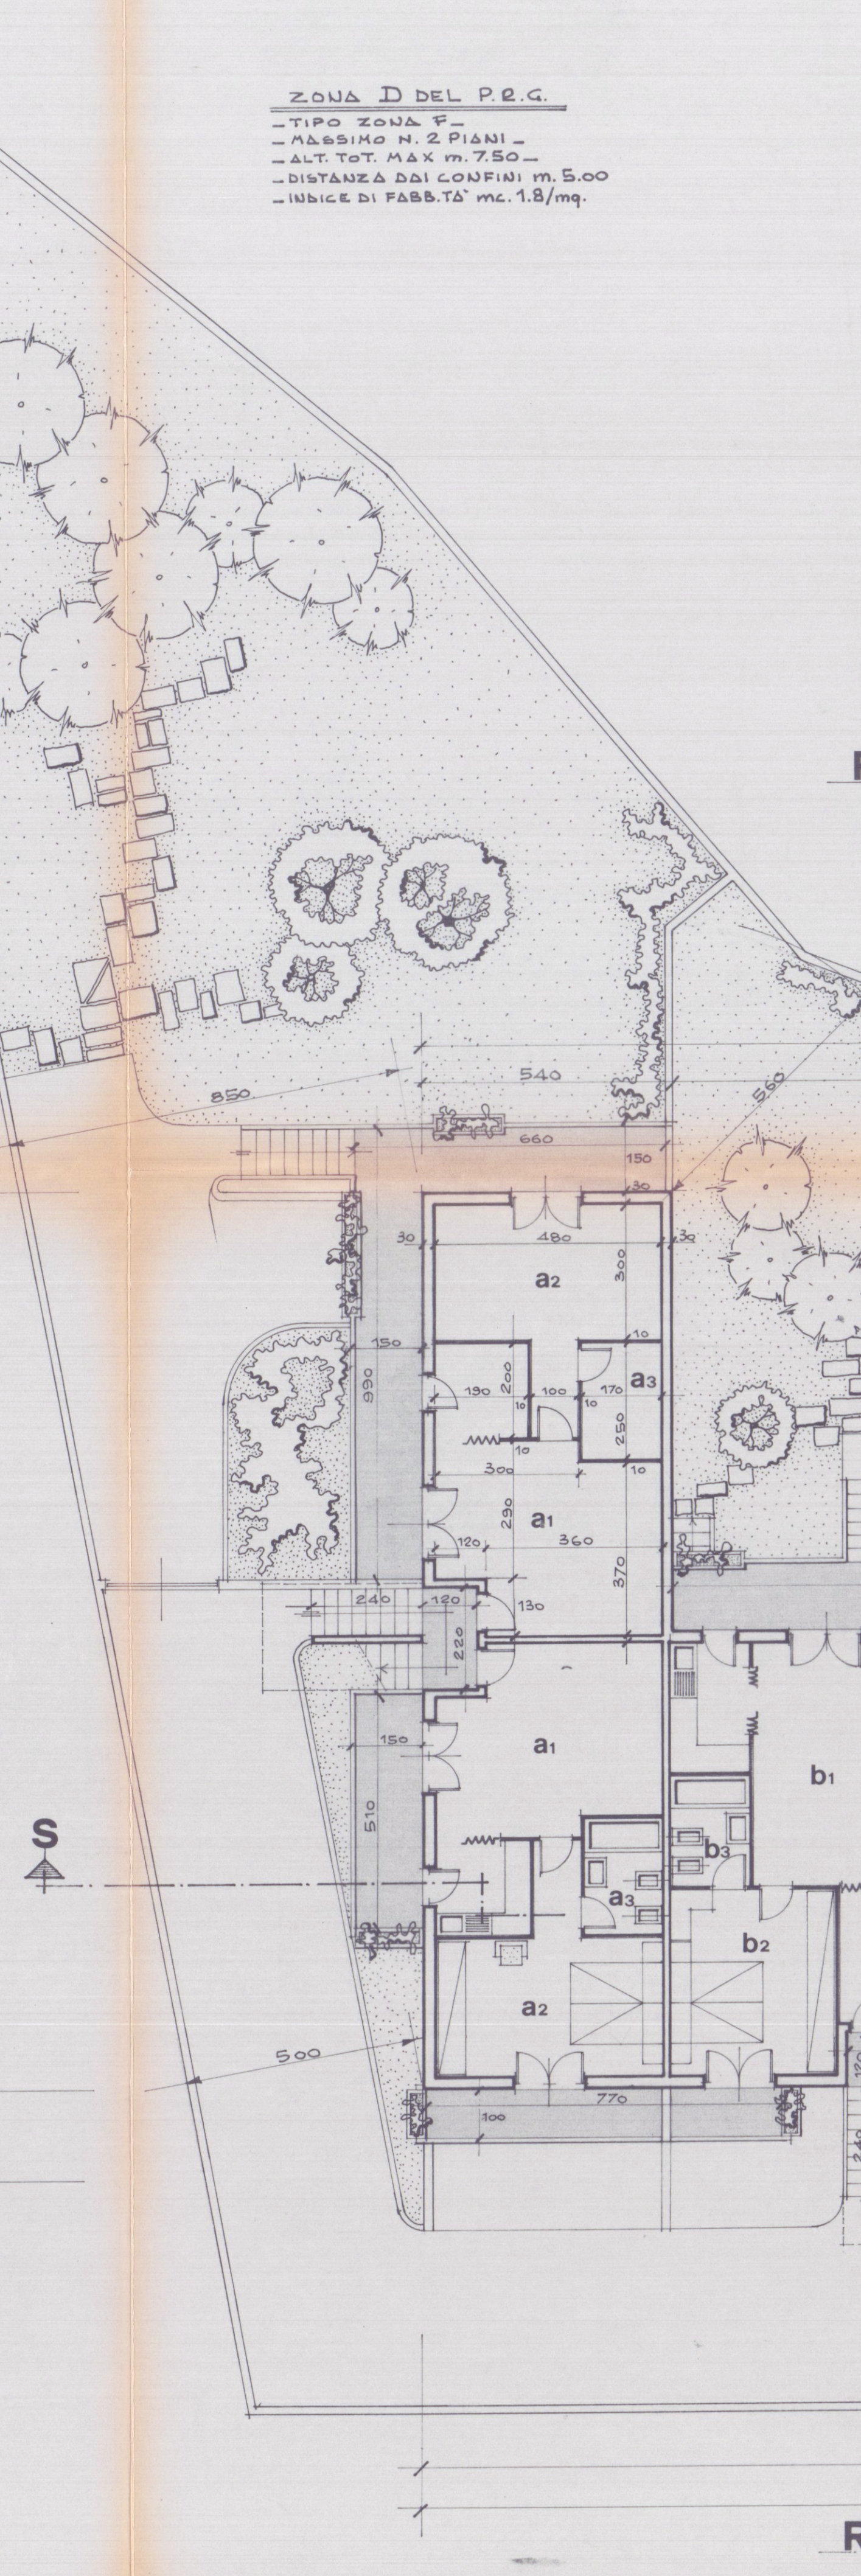

S

R

PIANTA PIANO RIALZATO

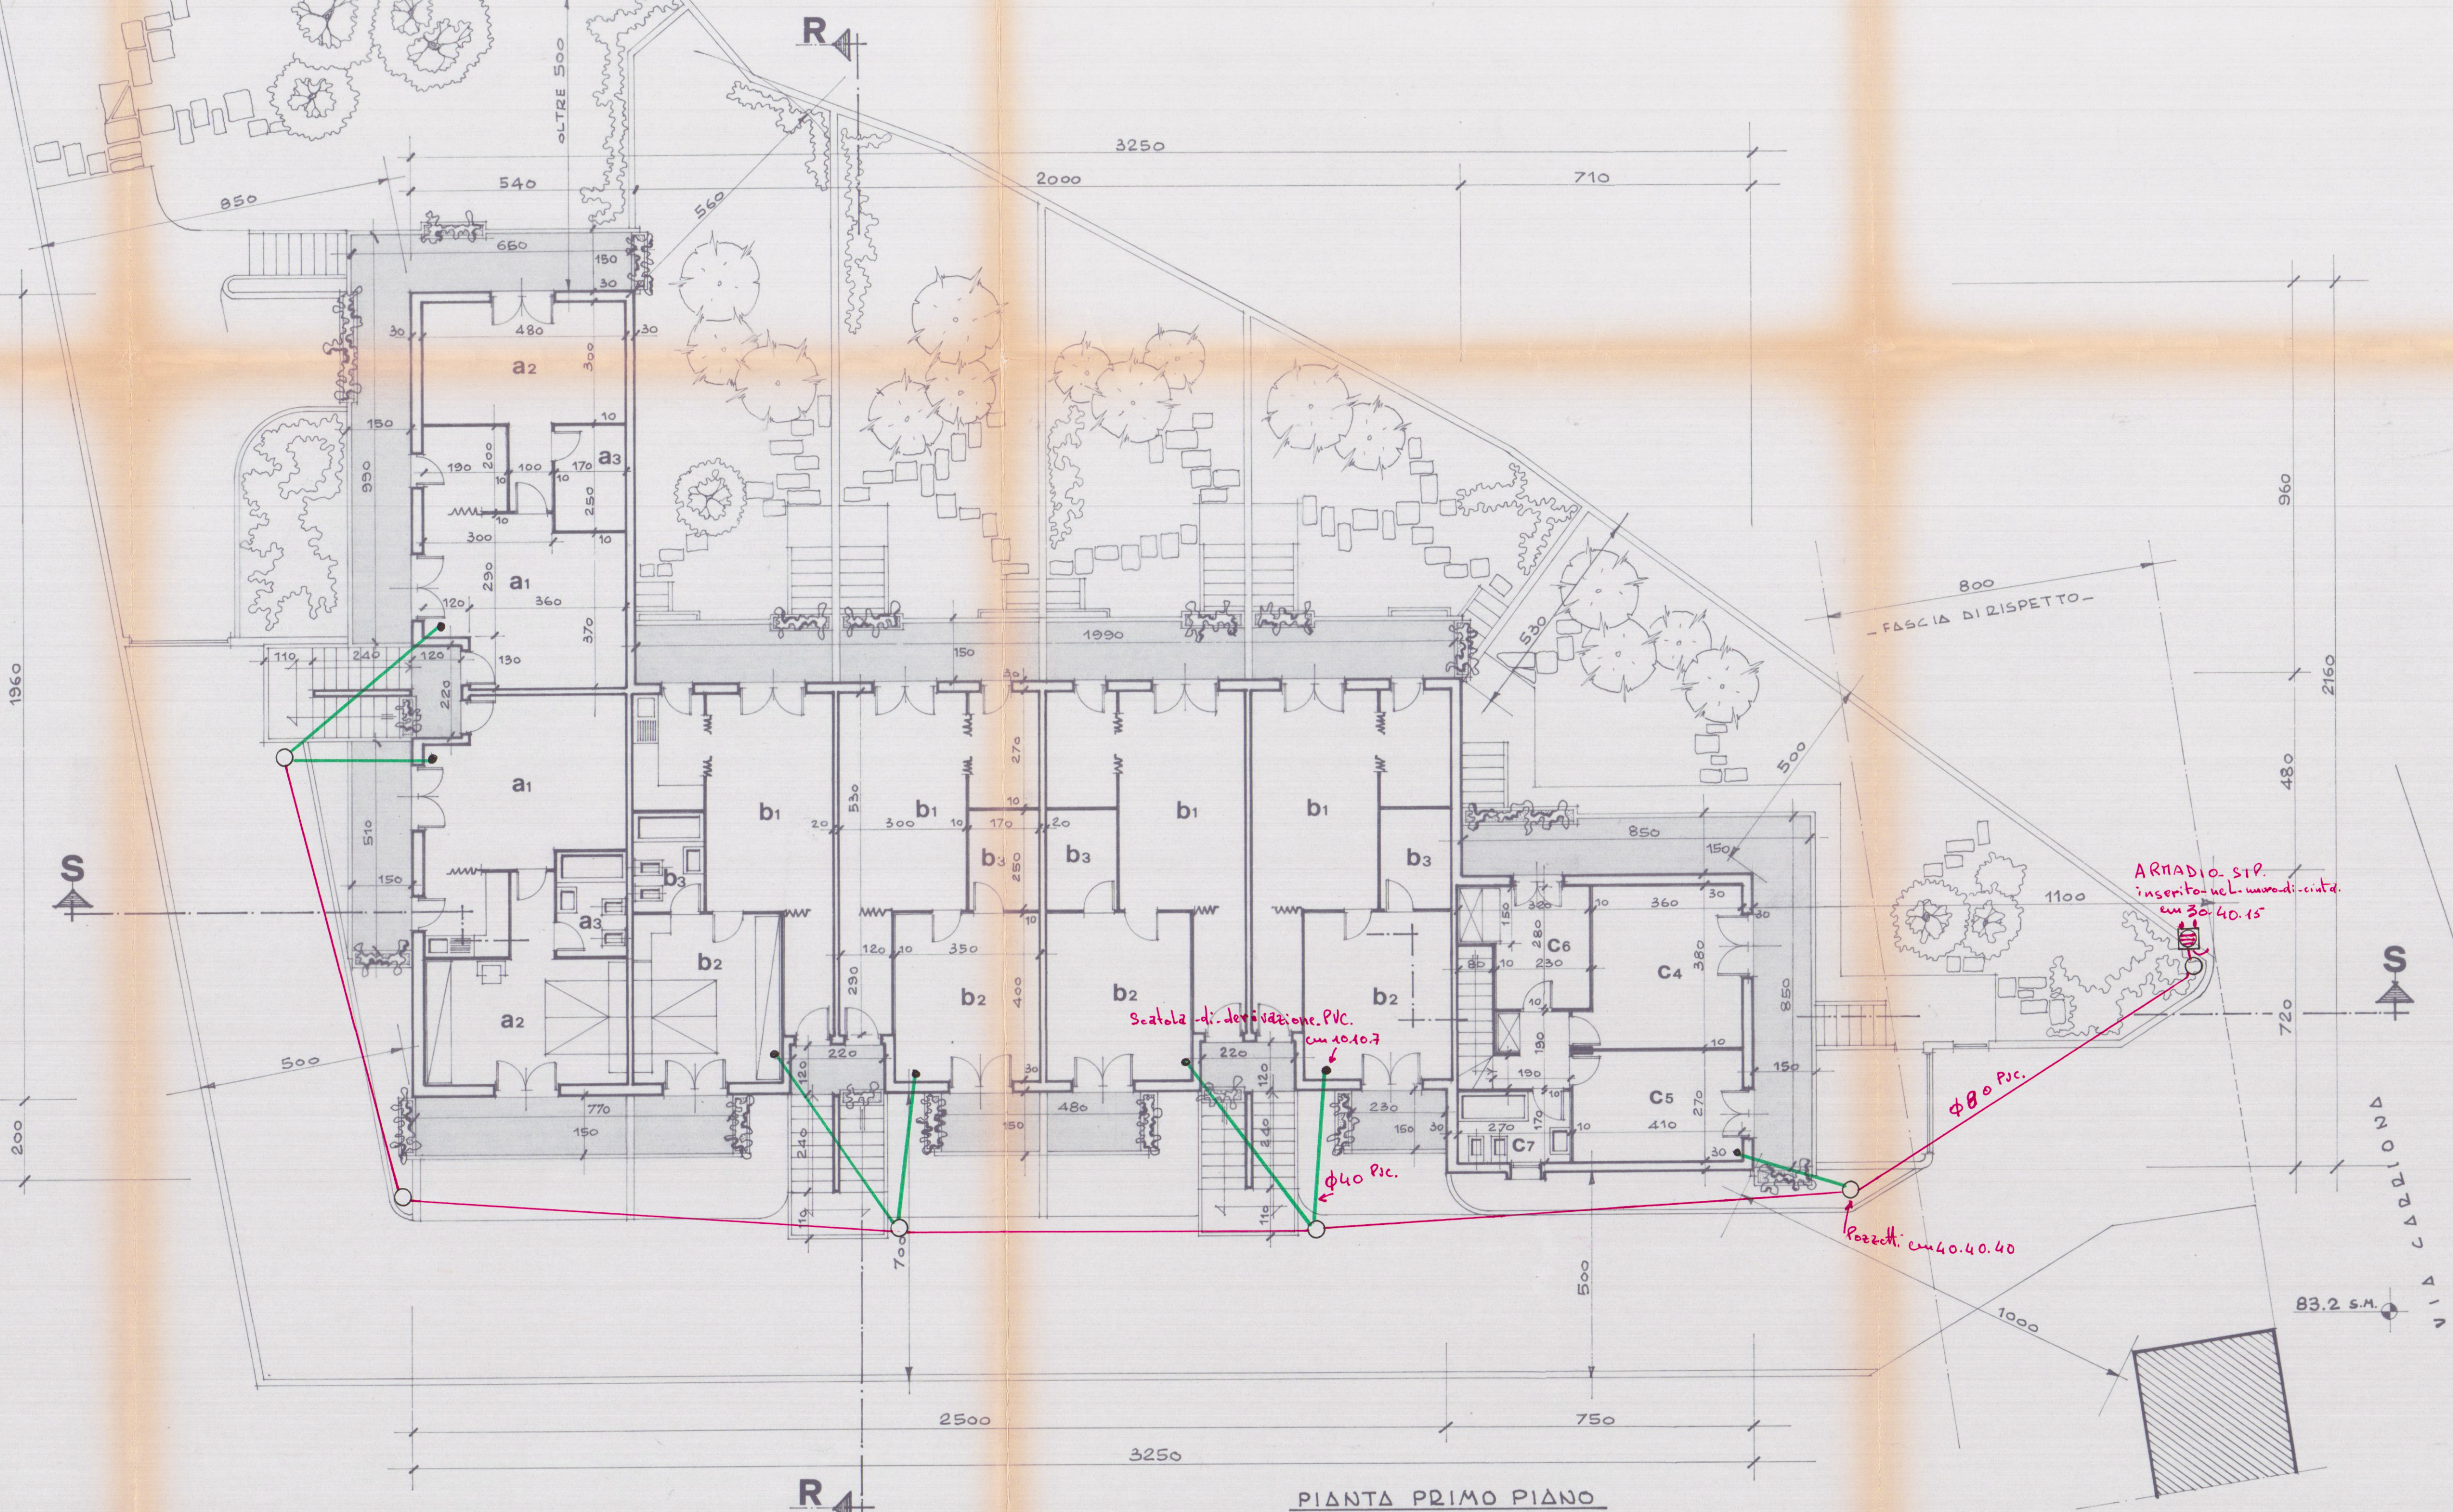

R

PIANTA PRIMO PIANO



STABILCO PLANIMETRICO 1:2000

MAPPALE N. 323.692.1027.1028

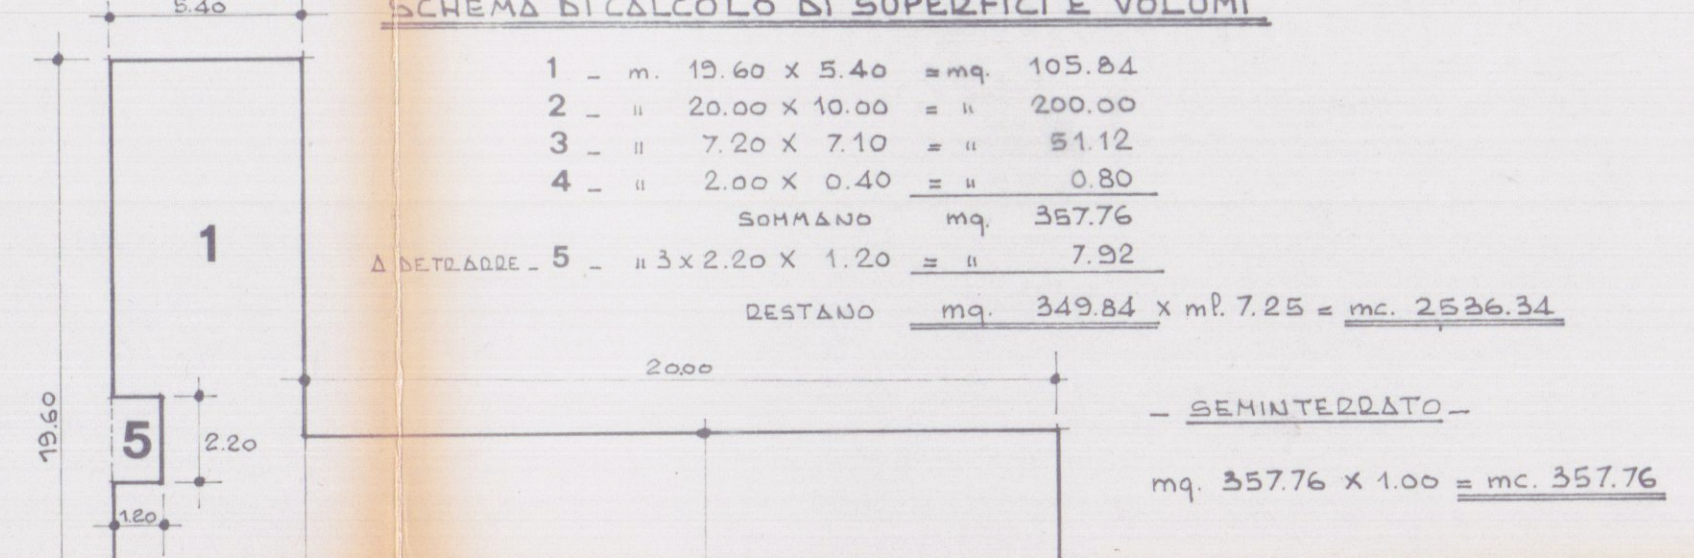


TABELLA DIMENSIONALE - 1:8 = 0.125									
APP.	LOC.	DEST.	SUPERFICIE	H	V	FIN. PORTEFIN.	% S. AREA	PORTE	NOTE
a	B	P.S. + K	37,11 x 3,10 = 115,11	2,7	35,80	1,5 x 2,5 + 0,8 x 2,5 + 0,8 x 2,5	0,350	0,9 x 2,2 = 1,98	—
	B	CAMERA	3,4 x 8,5 = 28,95	—	44,55	1,5 x 2,5 + 0,8 x 2,5	0,200	—	—
	B	BAGNO	1,7 x 2,5 = 4,25	—	11,48	—	—	—	*
	B	P.S. + K	3,4 x 8,5 = 28,95	—	55,32	1,5 x 2,5 + 0,8 x 2,5 + 0,8 x 2,5	0,250	0,9 x 2,2 = 1,98	—
b	B	CAMERA	3,5 x 4,2 = 14,70	—	57,80	1,5 x 2,5 + 0,8 x 2,5	0,244	—	—
	B	BAGNO	1,7 x 2,5 = 4,25	—	11,48	—	—	—	*
	C	P.S.	4,5 x 7,2 = 32,40	—	76,09	1,6 x 2,3 + 3,68	0,150	1,2 x 2,2 = 2,64	—
	C	CUCINA	2,8 x 2,9 = 8,12	—	32,18	1,2 x 2,3 + 2,76	0,232	—	—
c	C	BAGNO	2,1 x 7,2 = 15,12	—	9,18	0,8 x 0,8 = 0,64	—	—	—
	C	CAMERA	4,5 x 7,2 = 32,40	—	55,32	1,5 x 2,5 + 0,8 x 2,5 + 0,8 x 2,5	0,250	—	—
	C	CAMERA	4,1 x 2,7 = 11,07	—	23,89	1,2 x 2,3 + 2,76	0,240	—	—
	C	CAMERA	2,8 x 2,9 = 8,12	—	21,05	1,2 x 2,3 + 2,76	0,354	—	—
C	C	CAMERA	2,7 x 1,7 = 4,59	—	12,35	0,8 x 0,8 = 0,64	0,150	—	—

* BAGNI DOTATI DI APPARATI DI ASSORBIZIONE MECCANICA

REDAZIONE PROGETTO
S.I.P. - ARCHITETTO
UFFICIO TECNICO
Grazie per le collaborazioni S.I.P.
(Aut. - Interv. - Pianta - Piano - Rinnovo)

Dati Ing. PIETRO ORSINI		VIALE XX SETT. 133 - AVENUE CARRARA - TEL. 0585 51736	
LAVORO	OGGETTO DISEGNO	COMMITTENTE	
ARCHITETTONICI PER IL COMUNE	PIANTE - PLANIMETRICHE TABELLE DIMENSIONALI	MILANI GIOVANNA MILANI CARLA MILANI M. VITTORIA MILANI DONATELLA	
DATA	RAPP.	REV.	DATA
1:100	1:100	1:100	1:100
1:500	1:500	1:500	1:500
1:2000	1:2000	1:2000	1:2000
1:2000	1:2000	1:2000	1:2000