

COMUNE DI CARRARA

MARINA DI CARRARA

VIA F. CAVALLOTTI

24 LUG. 1973

4 SOLUZIONE

PROGETTO: FABBRICATO DI CIVILE ABITAZIONE

"D"

PROGETTISTA: DOTT. ING. A. DAZZI

PROPRIETÀ: S. b. Δ. PUA

APPROVATO

CONTROLLATO L. 3 DIC. 1973

LAVORO: Pianta Piano Tipo

Approvato dal Sindaco alle condizioni indicate nel permesso di costruzione N° 91 del 3 DIC. 1973


L'ING. CAPO

RAPP. 1:8100



DOTT. ING. A. DAZZI

ALBO DEGLI INGEGNERI - CARRARA

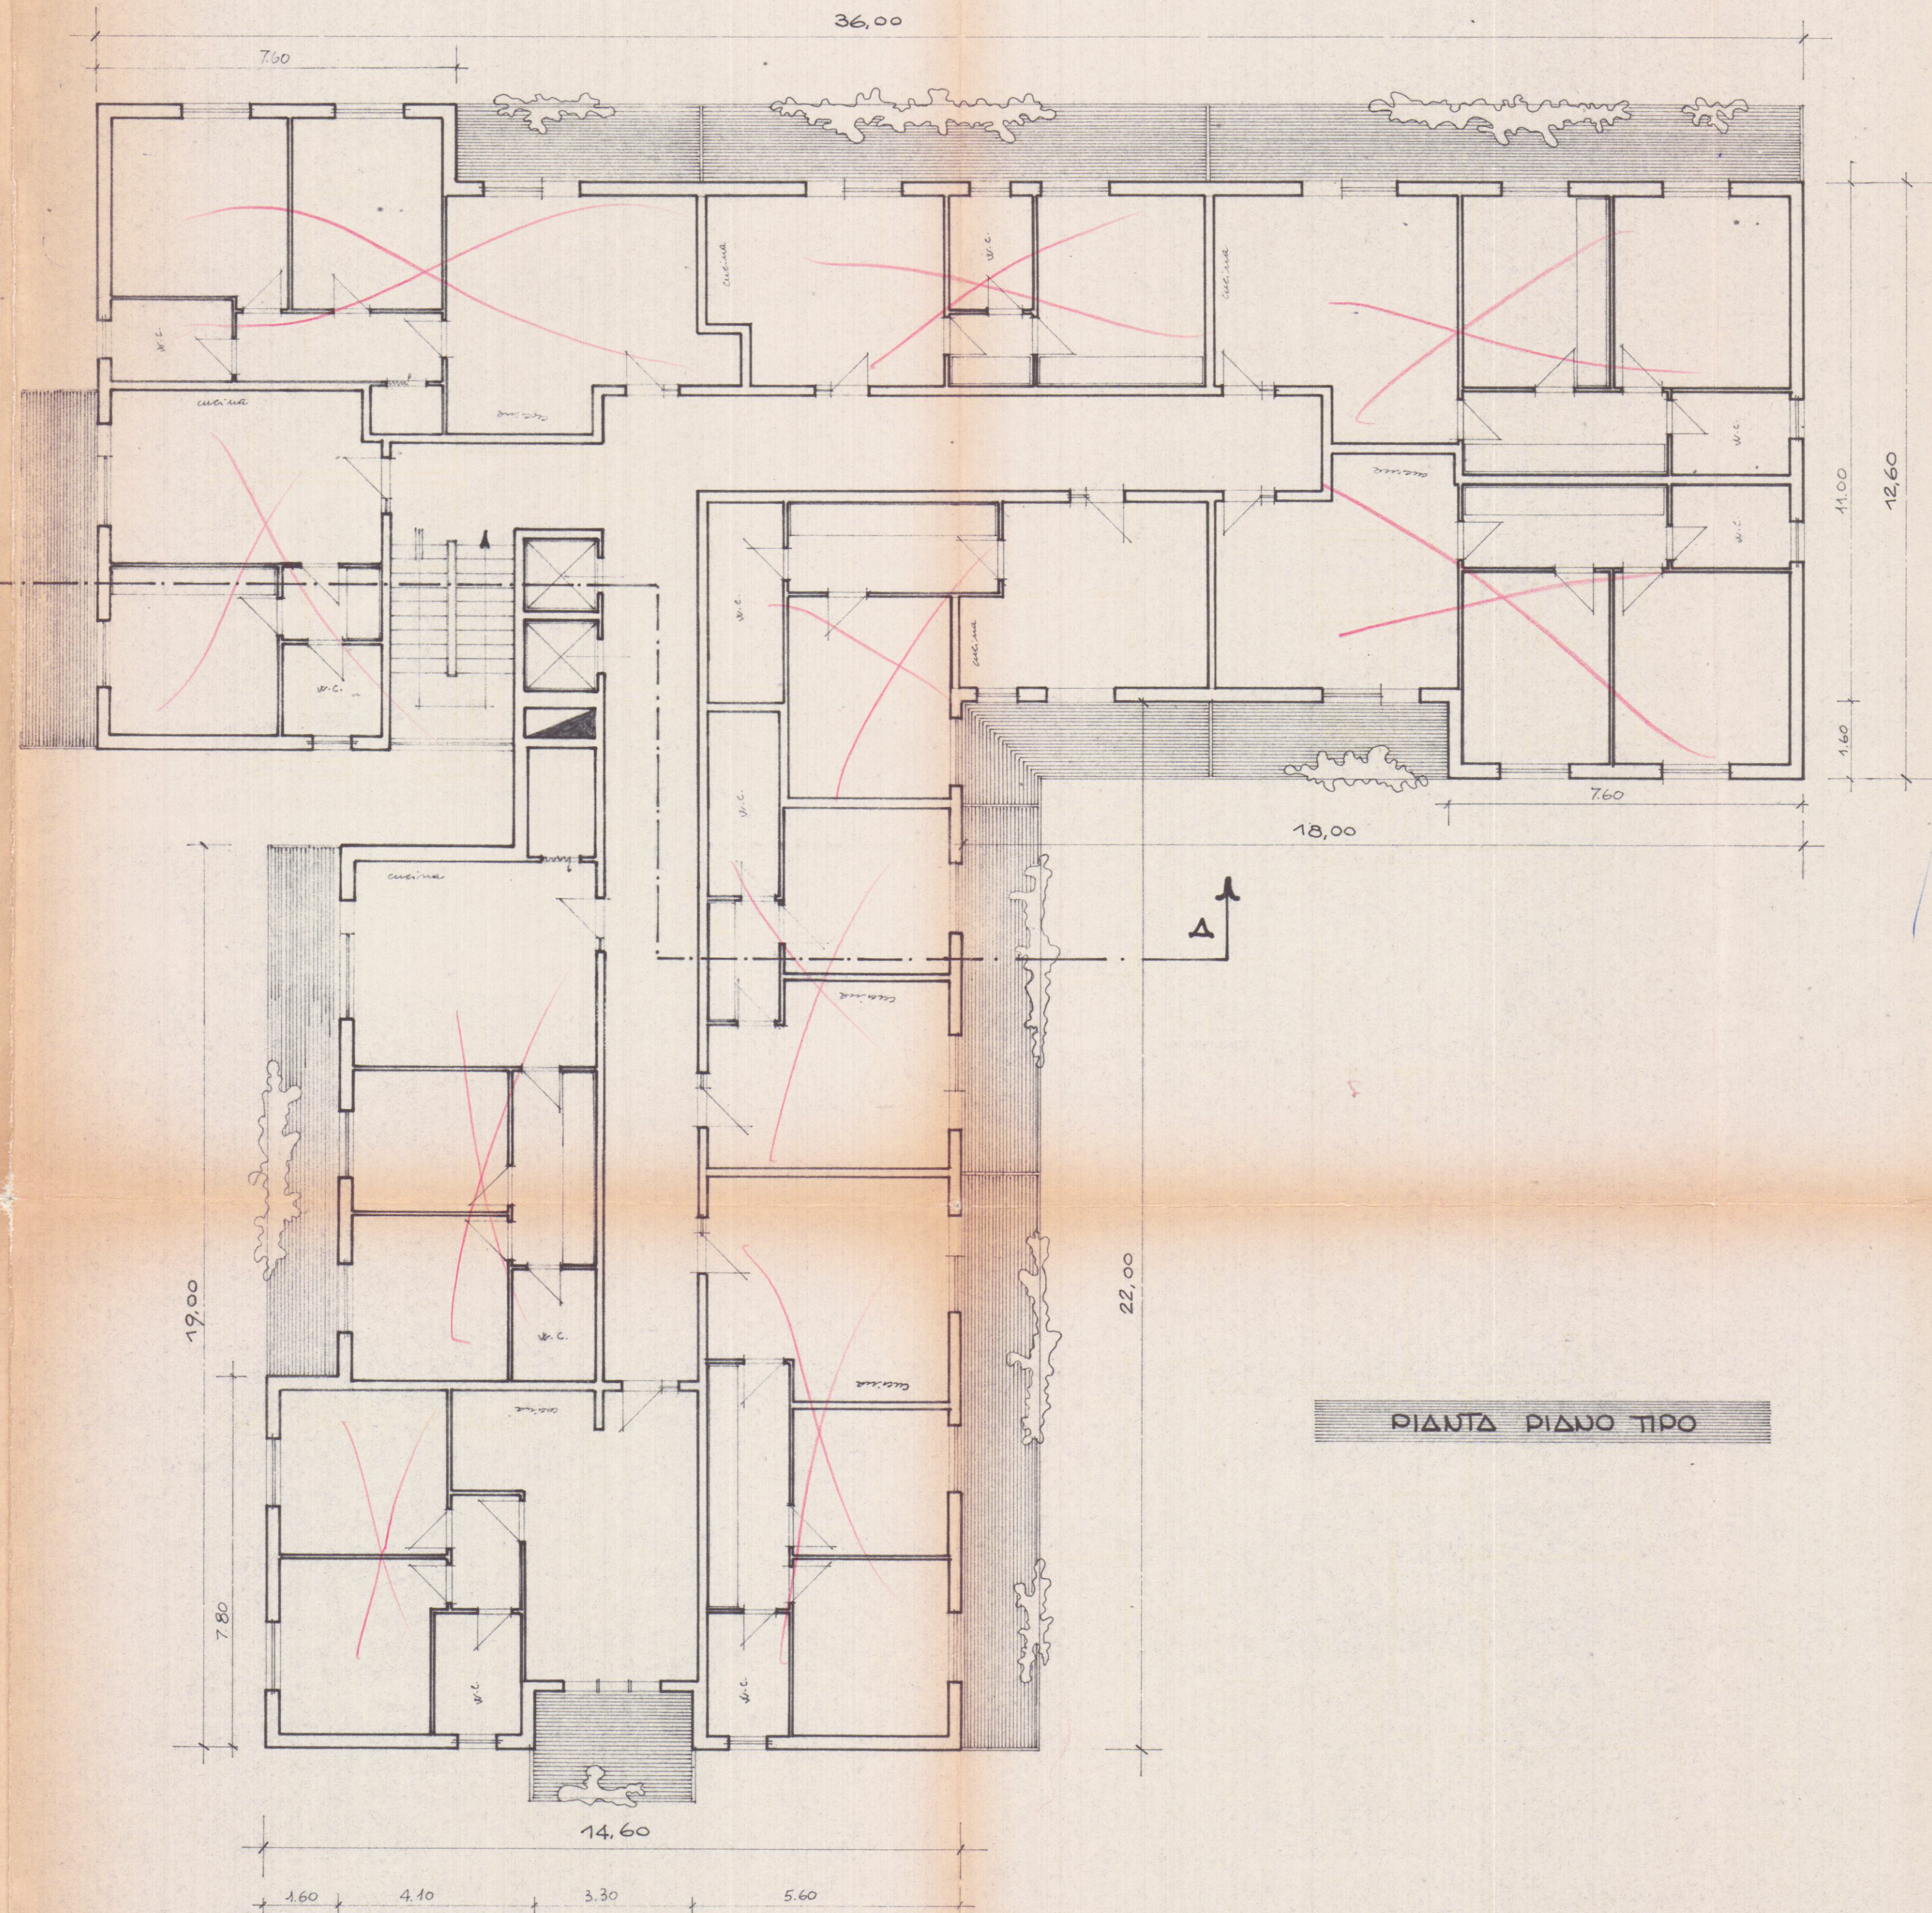

PIANTA PIANO TIPO