



Pianta Copertura

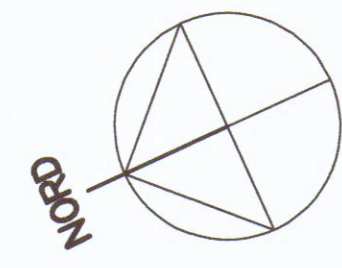

Sez. A-A

Sez. A-A

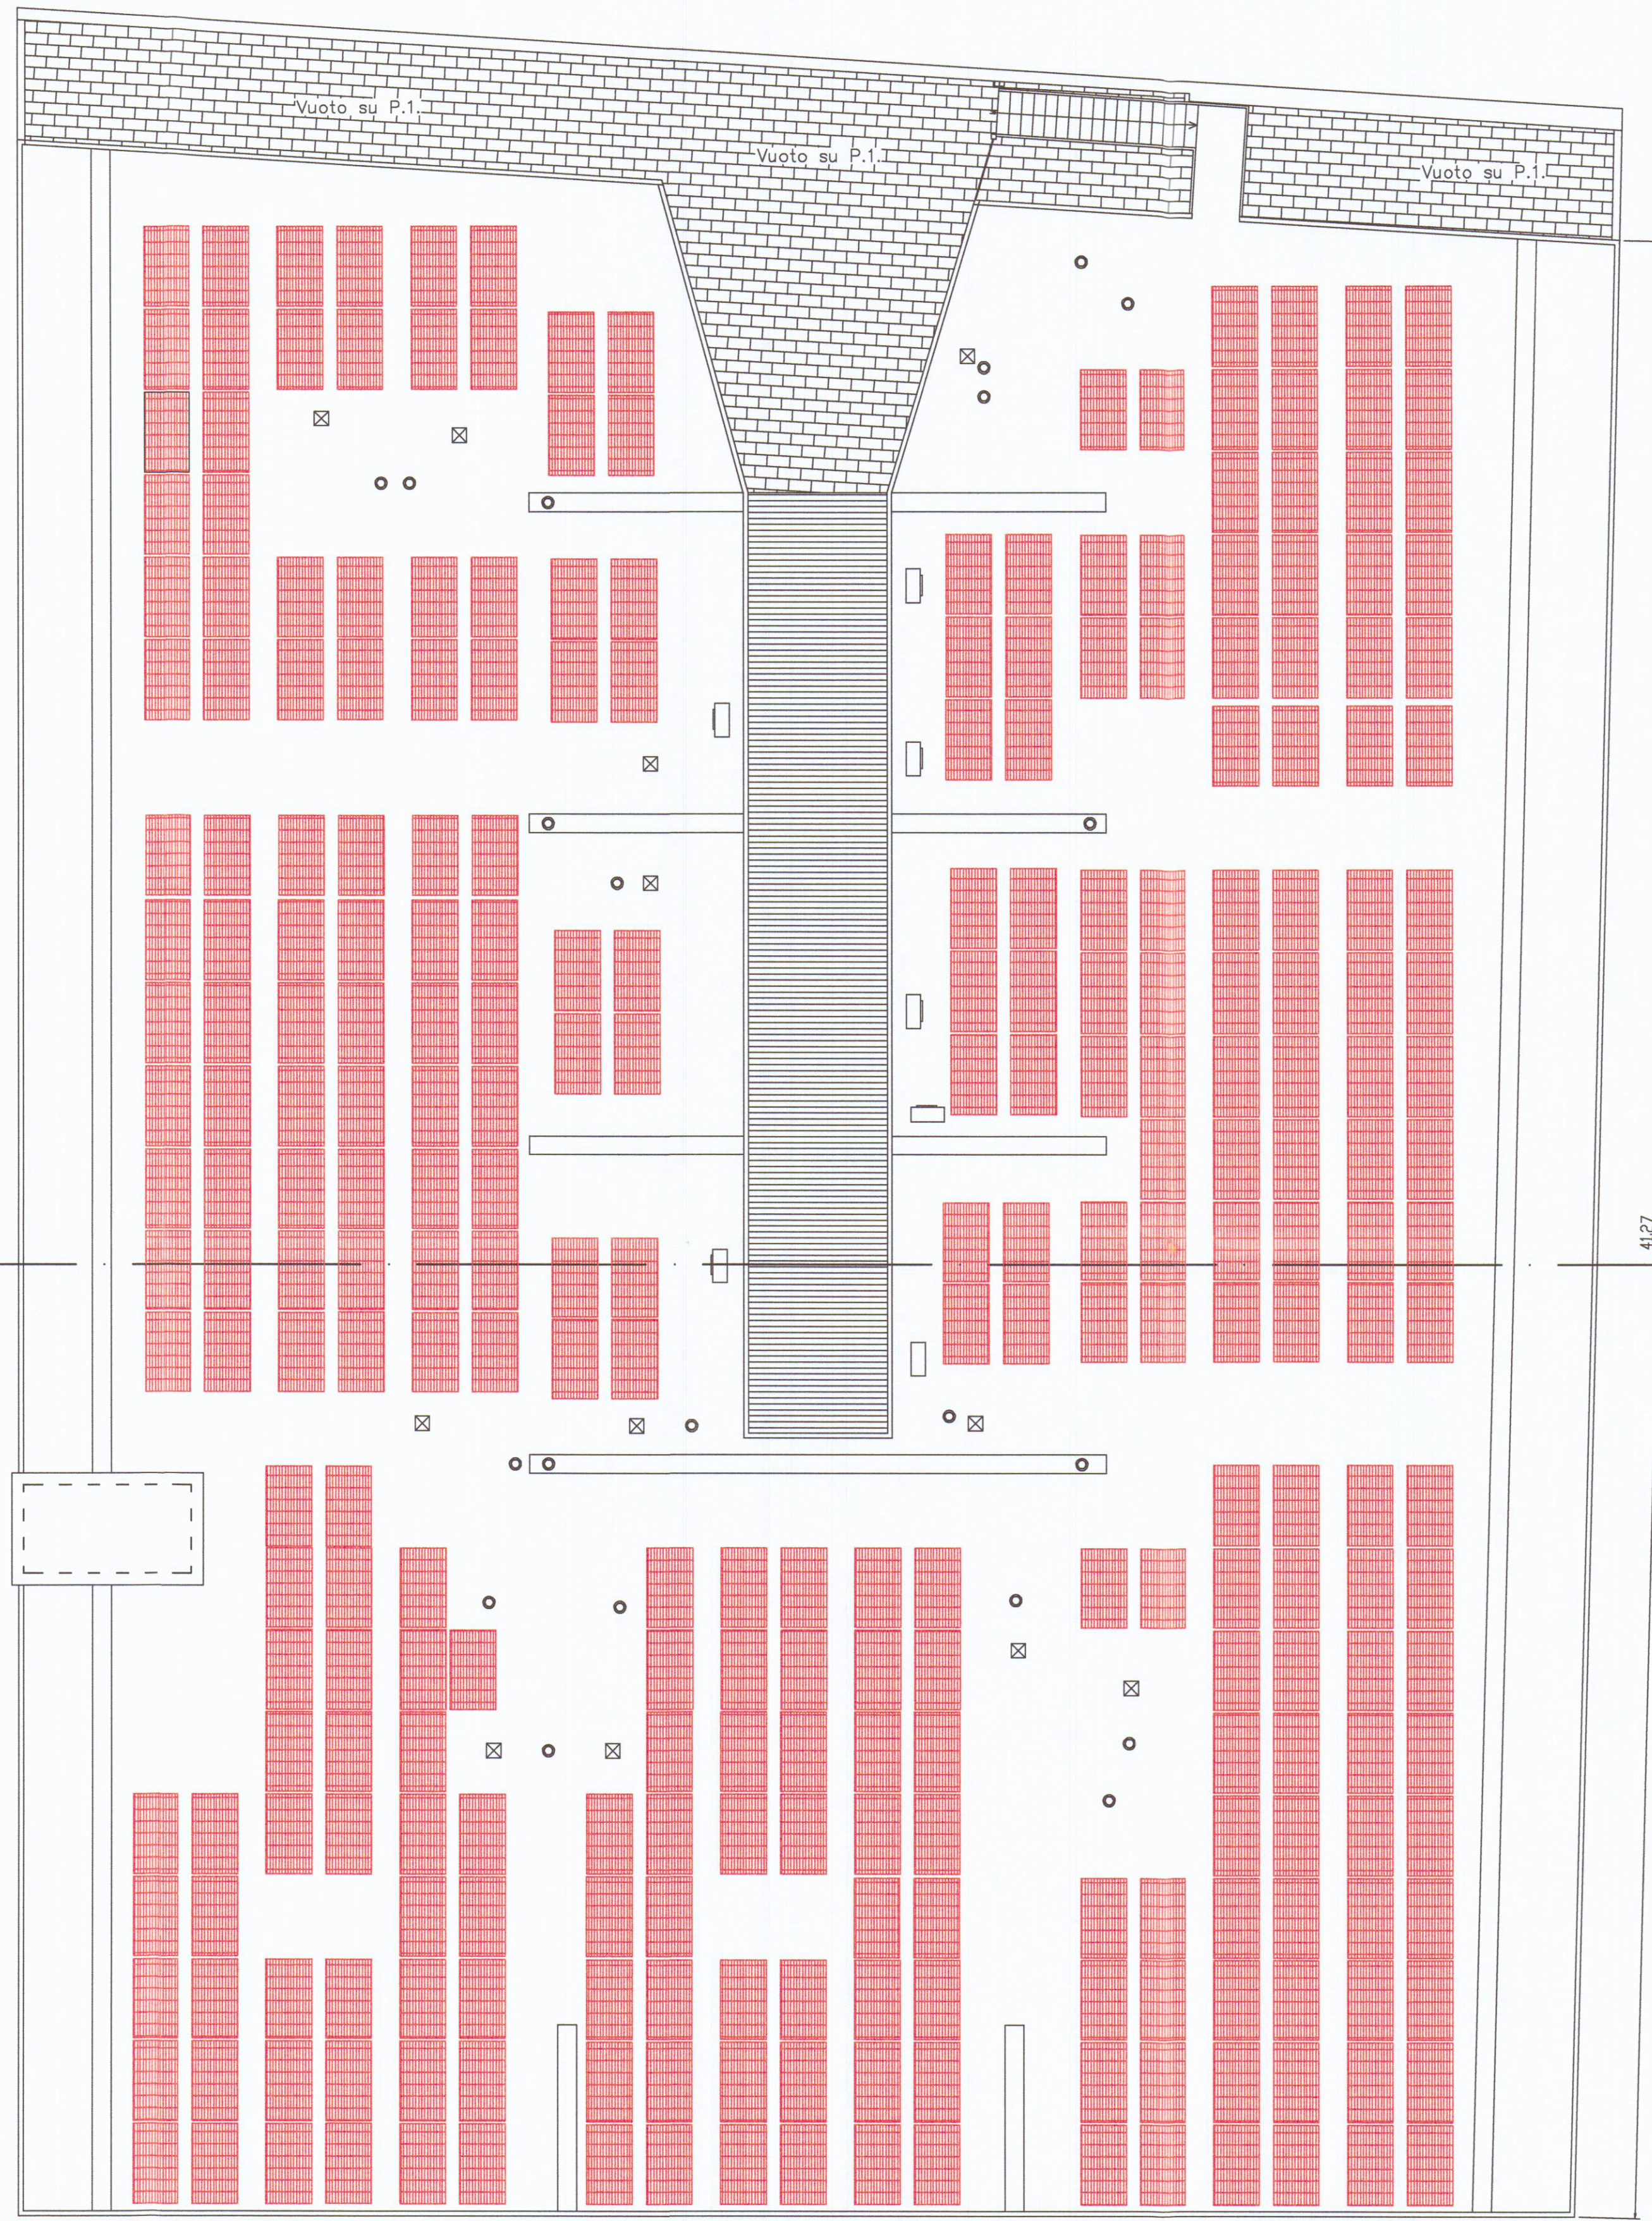


32.74

VIA SAVONAROLA



Leganda

	Motori Unità Condizionatori
	Esalatori w.c.
	Comignoli Caldaie
	Pannelli Fotovoltaici

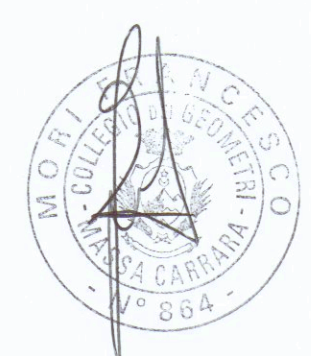

Geom. Francesco Mori - STUDIO TECNICO - 54033 M. di Carrara Via Savonarola 15 Tel. 0585/780640 - e-mail : studiomori@g.mail.com			
		TAVOLA:	
PORTO DI CARRARA HOLDING SPA		STATO di RAFFRONTO	
		ELABORATI:	SCALA:
REALIZZAZIONE IMPIANTO FOTOVOLTAICO		Pianta	1:100
Marina di Carrara - Via G. Savonarola n. 15		Data	
		DIS. 08/10	NOV. 2010
SENZA IL NS. CONSENSO QUESTO DISEGNO NON SI PUO' RIPRODURRE NE' COMUNICARE.			