

L 3 MAG. 1979

COMUNE DI CARRARA
MARINA DI CARRARA
VIA F. CAVALLOTTI



5^a VARIANTE

PROGETTO: FABBRICATO DI CIVILE ABITAZIONE

APPROVATO

CONTROLLATO 26 GIU. 1979

PROGETTISTA: DOTT. ING. FAUSTO CERUTTI

VARIANTE AL PROGETTO

Approvato dal Sindaco alle condizioni

indicate nel permesso di costruzione

n° 30 del 3/12/73

licenza edilizia del 26 GIU. 1979

L'ING. CAPQ.

Dott. Ing. FAUSTO CERUTTI


PROPRIETA': S. p. A. PARADISO

LAVORO: PANTA PIANO TERRA



TAV.

SCALE 1:100

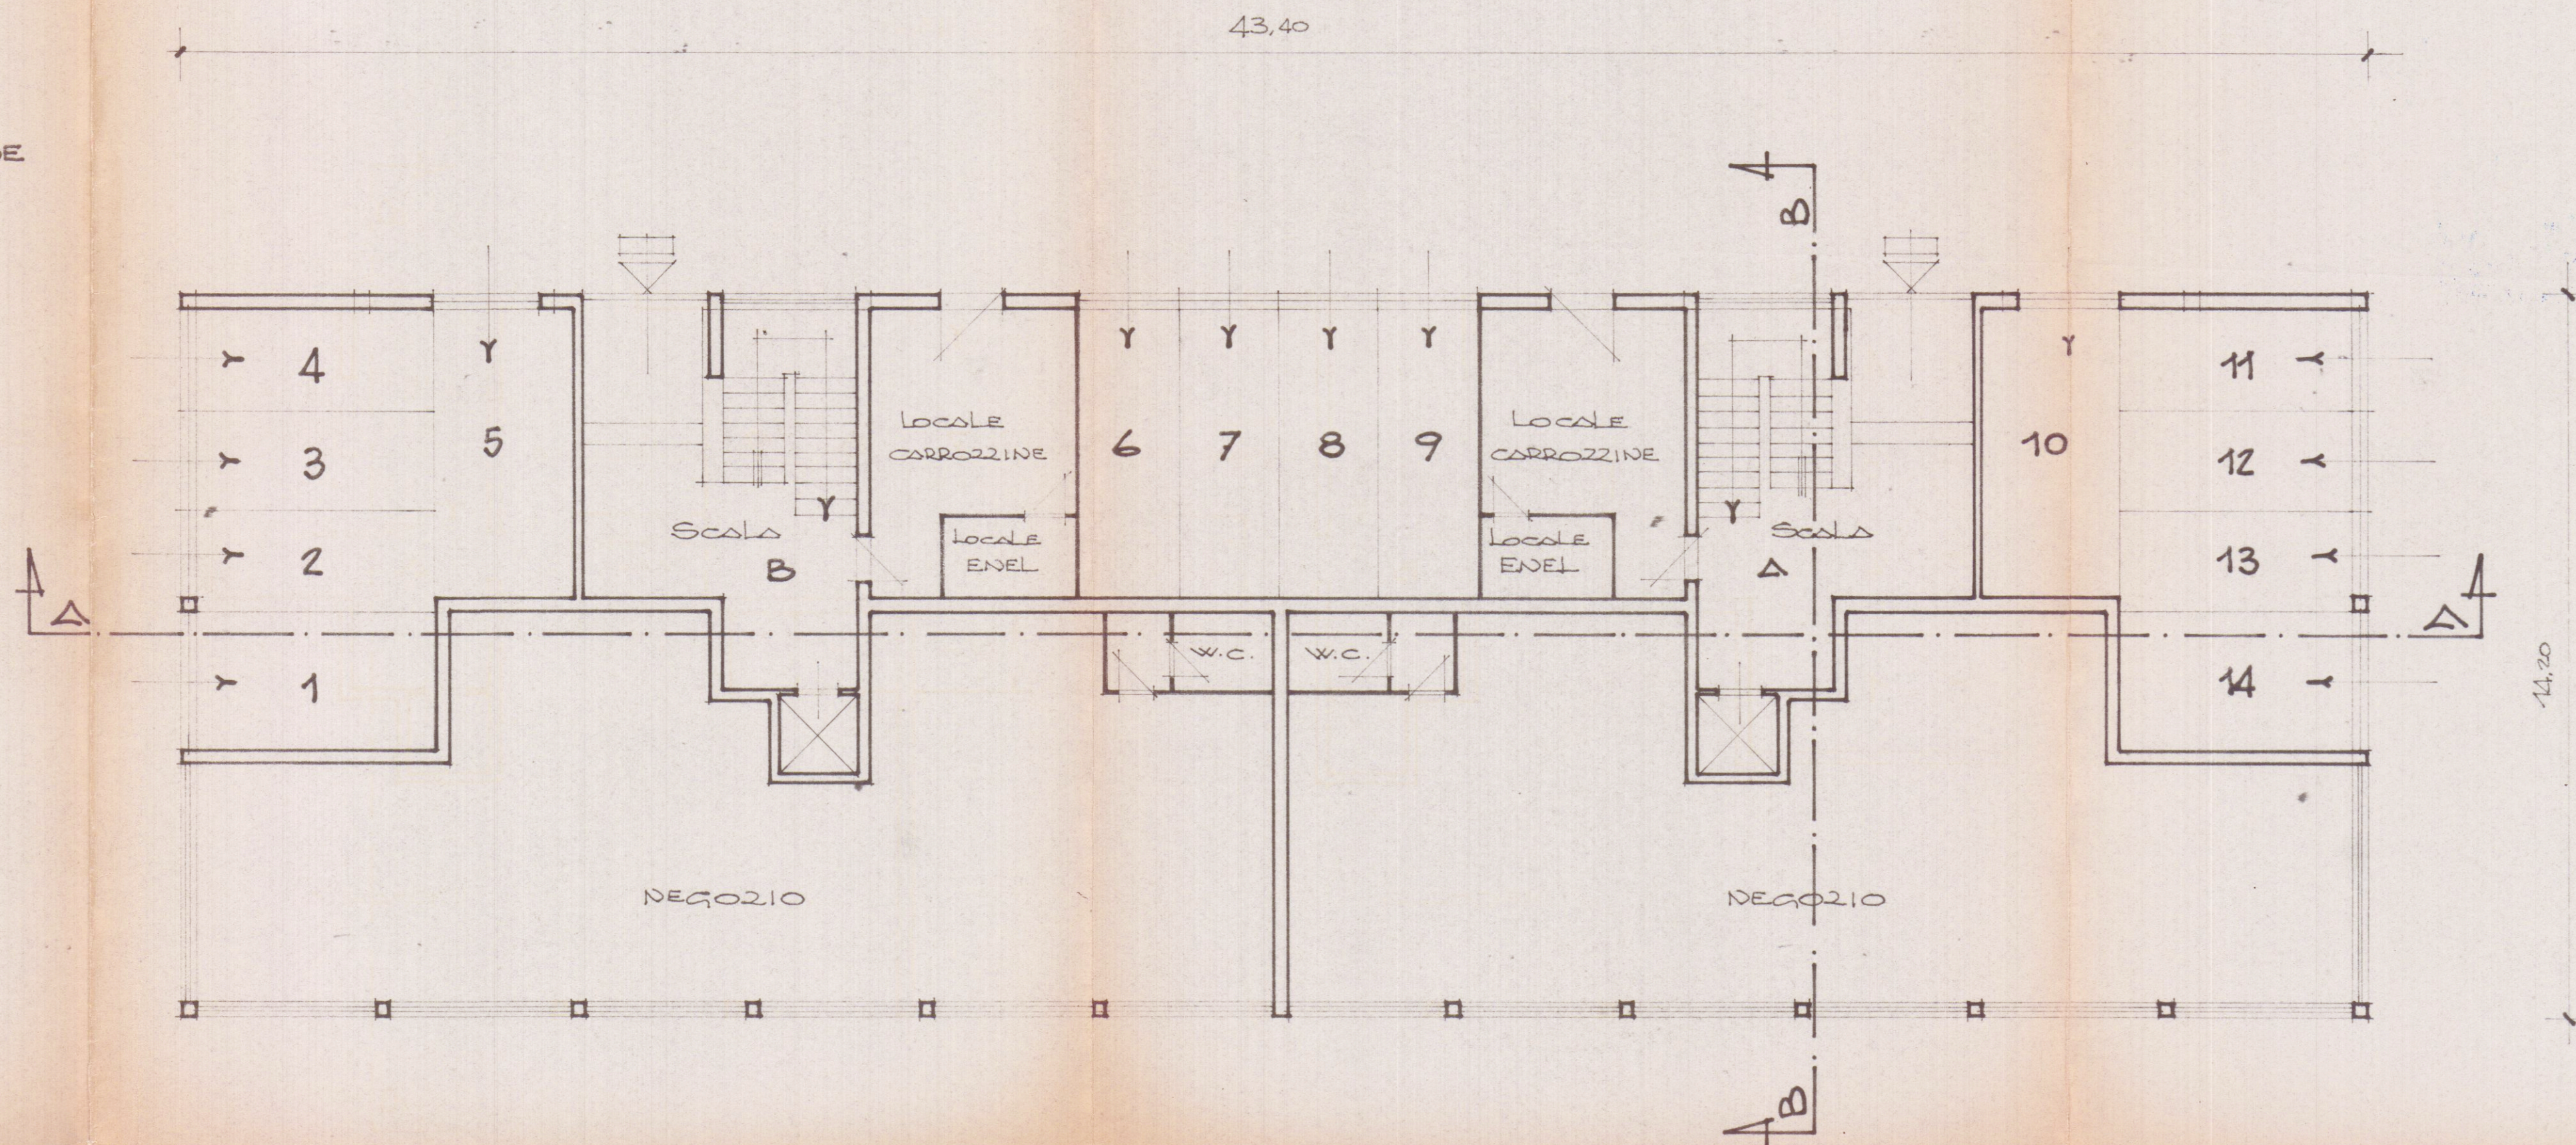

PANTA PIANO TERRA