


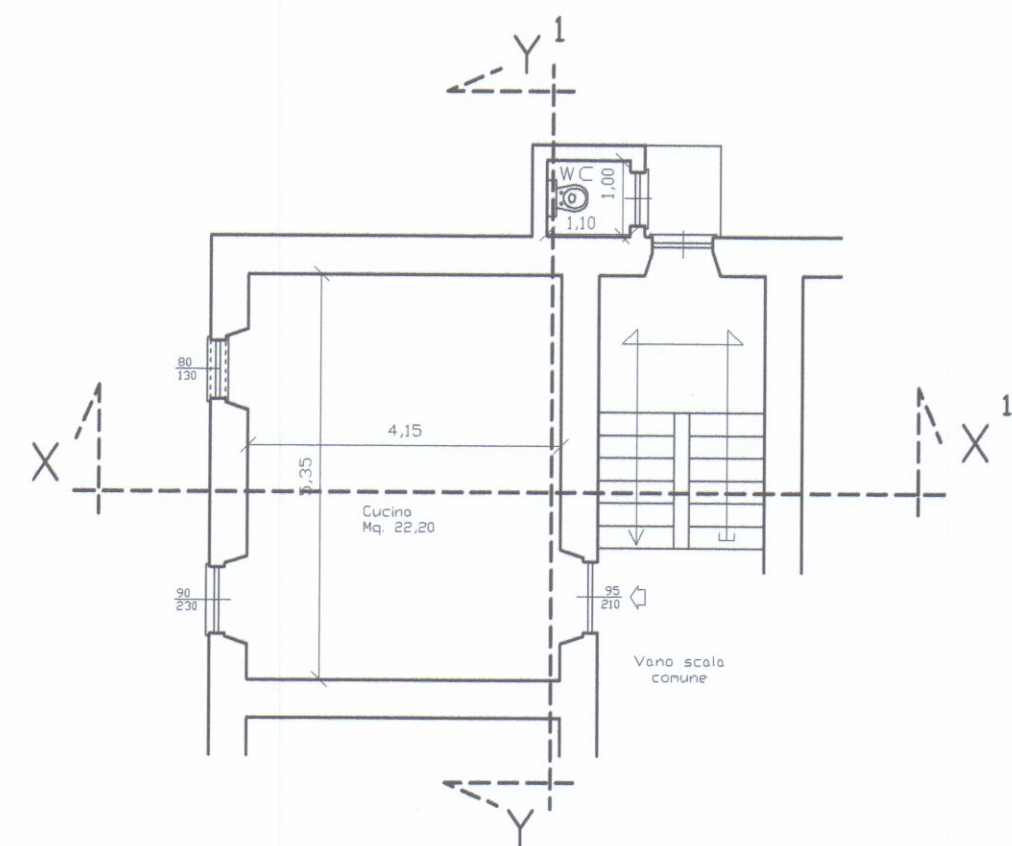


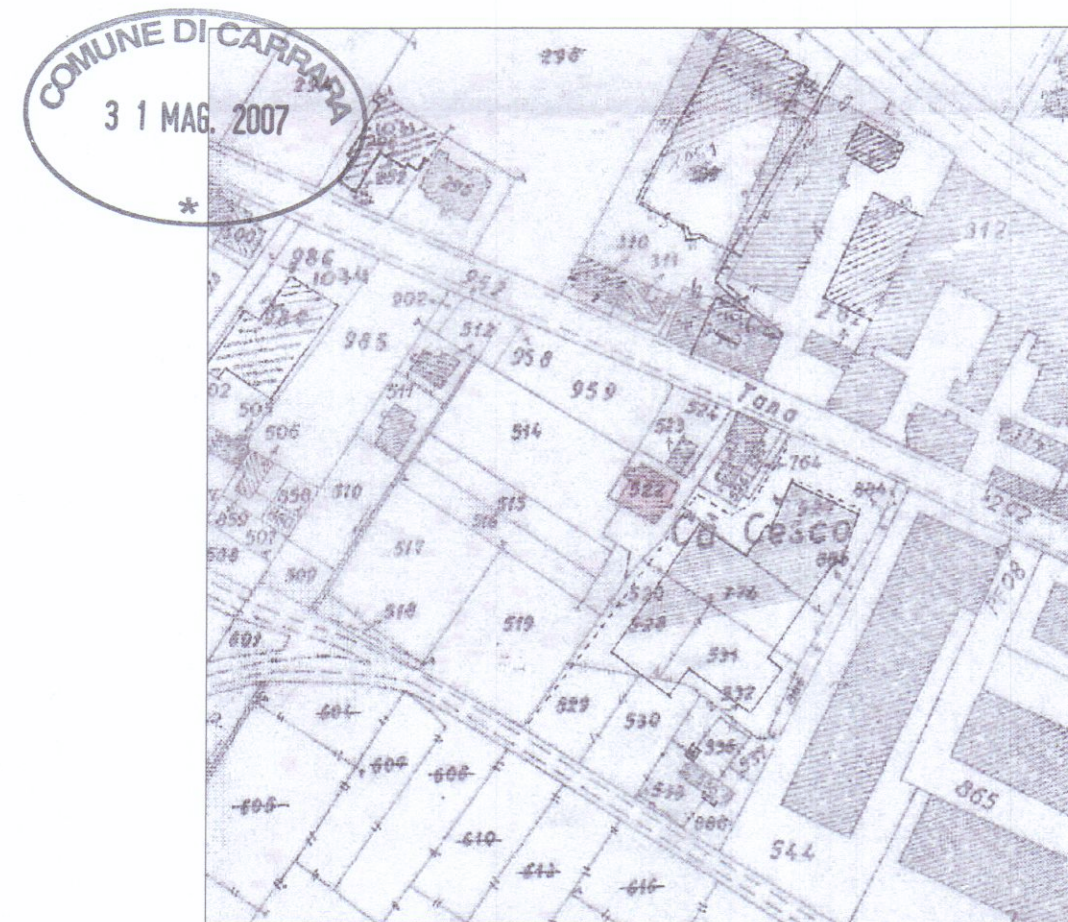


Piano Terra

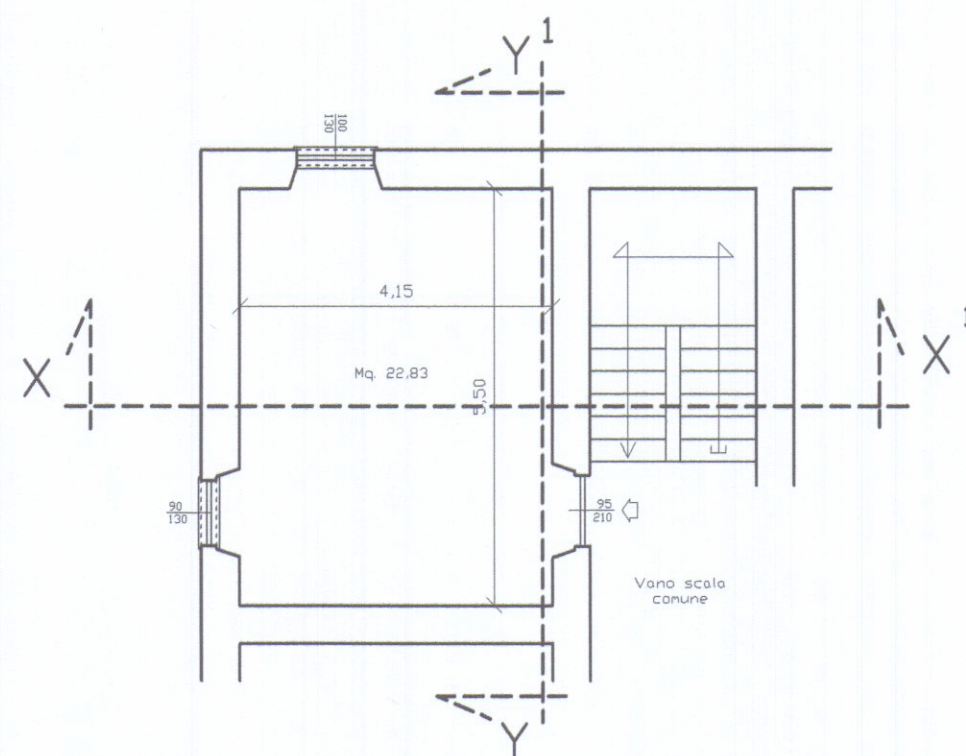


Piano Secondo

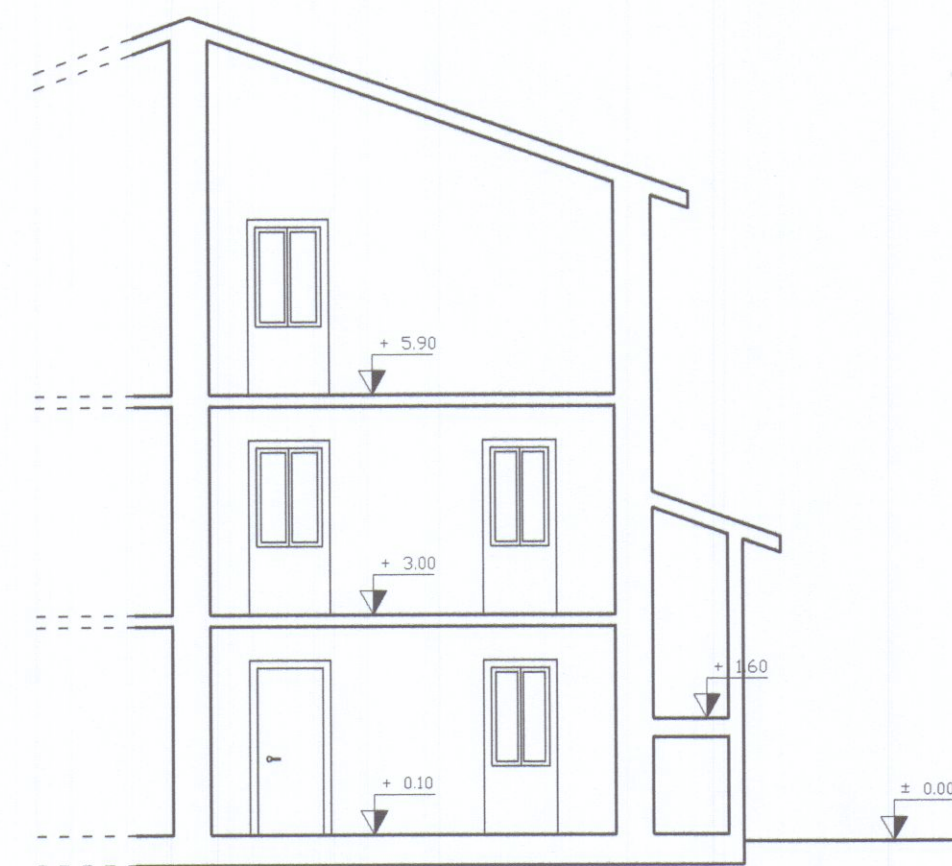


Sezione Y - Y¹

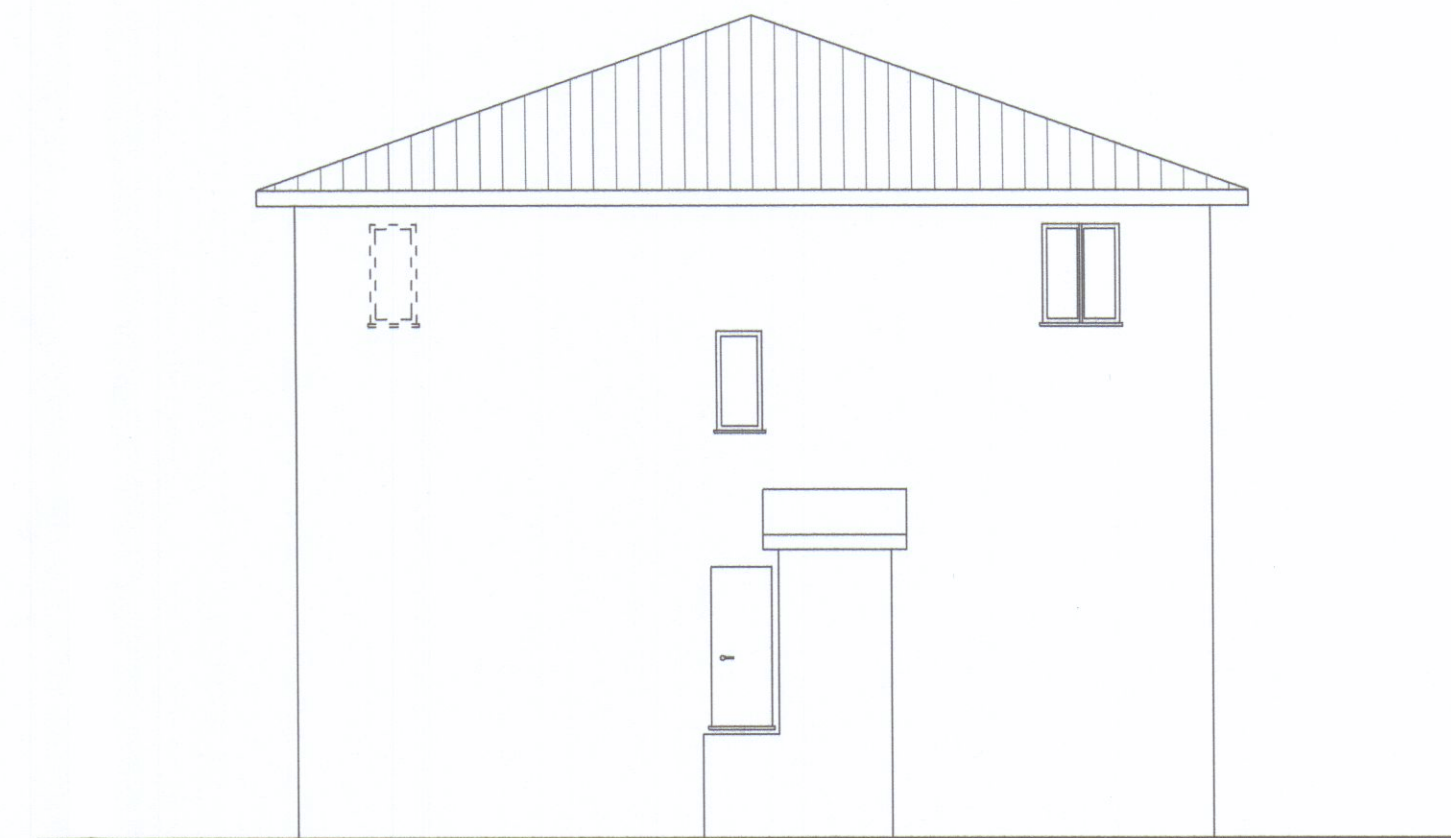


Prospetto lato Ovest

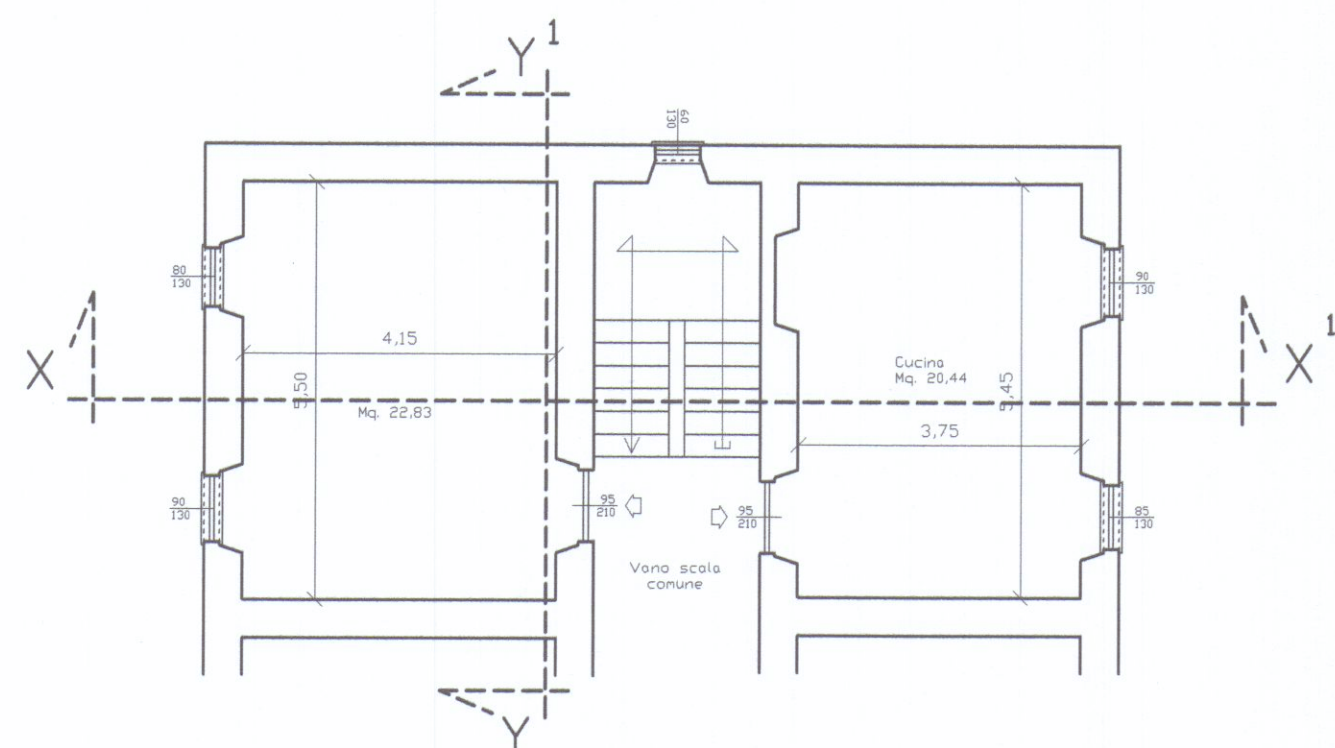


Piano Primo

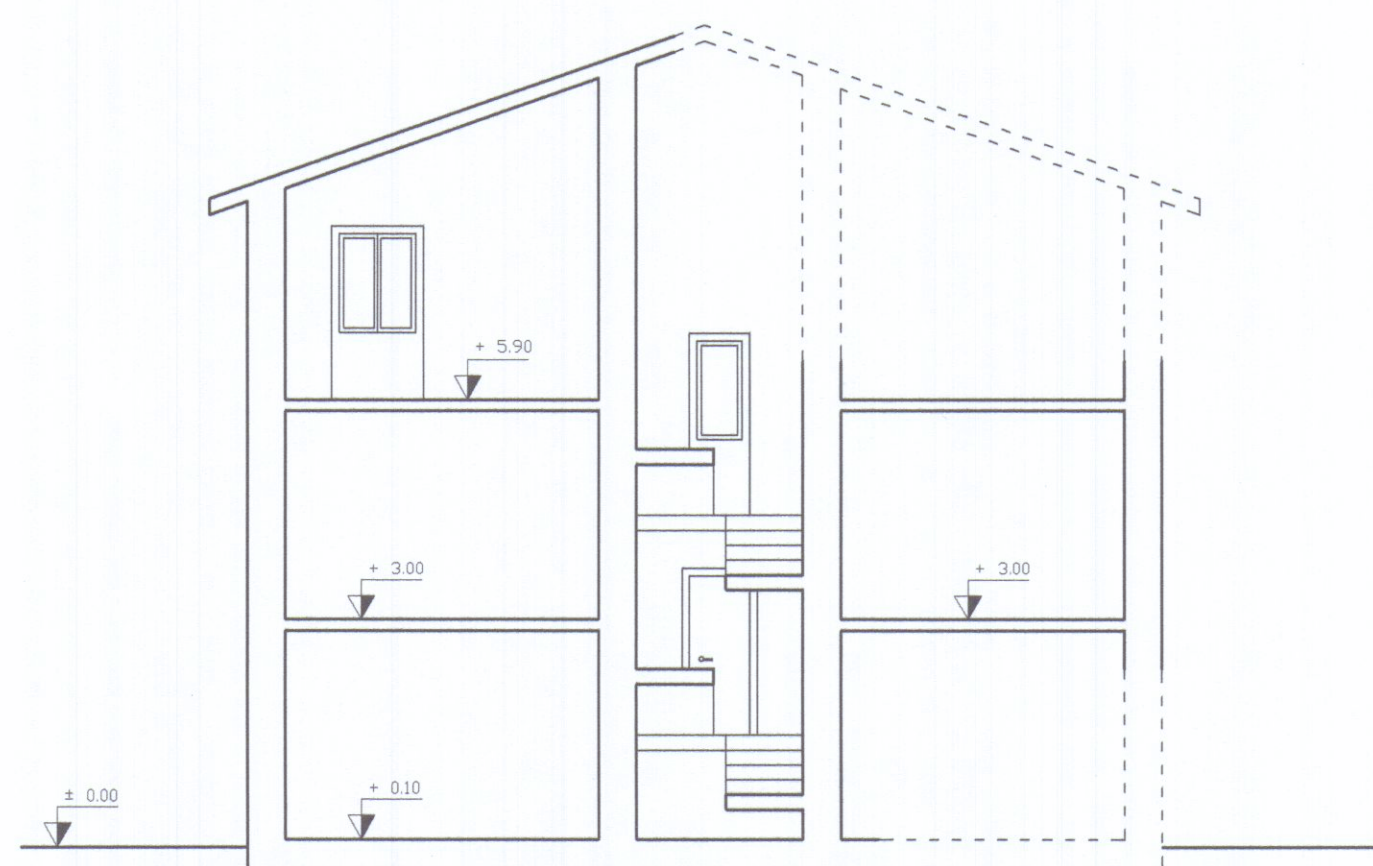

Sezione X - X¹

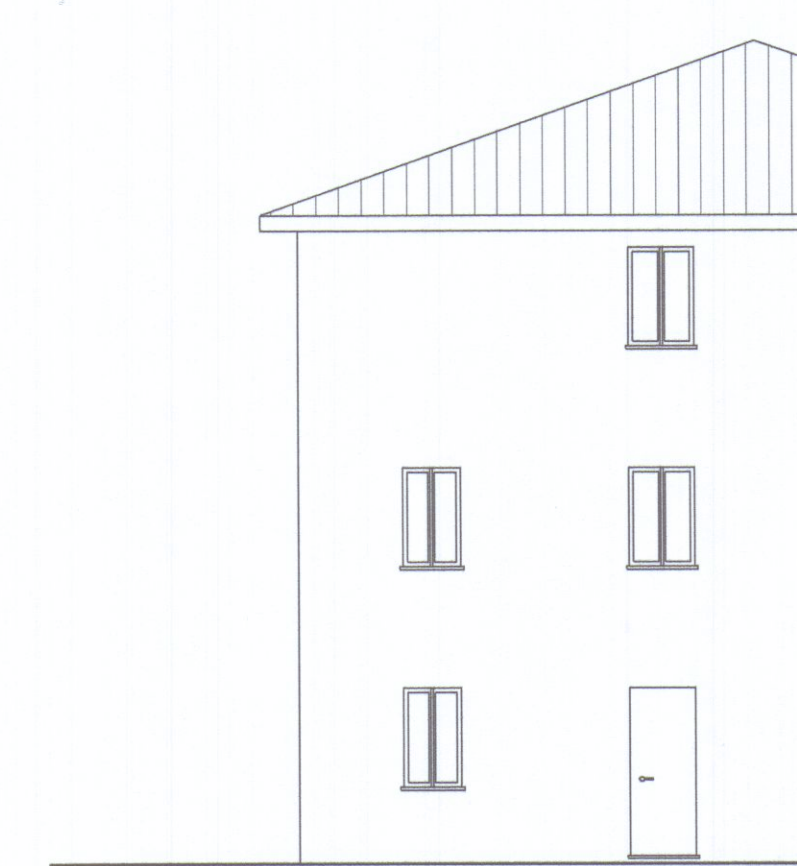

Prospetto lato Sud

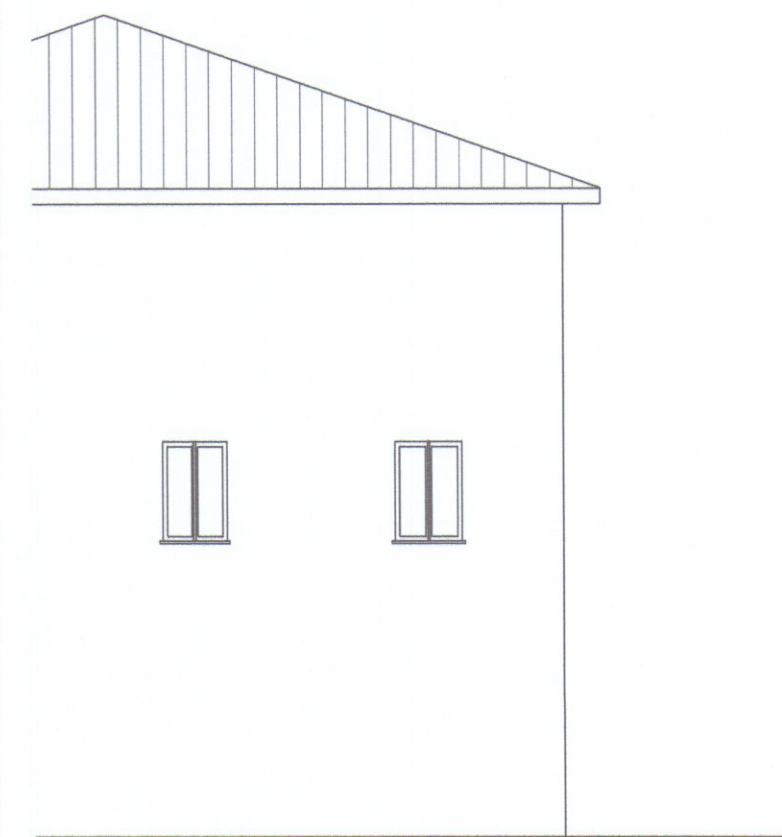

Prospetto lato Nord

Estratto di Mappa Catastale
Fg. 94 Mapp. 522
Scala 1:2000

	COMUNE DI CARRARA		
	IL TECNICO Geom. Borzoni Stefano	DATA 04 MAG 2007	PROTOCOLLO N°
COMMITTENTE Elmi Paolo	Stato di fatto		TAVOLA
OGGETTO Ristrutturazione interna di fabbricato per civile abitazione.			Unica
	Scala 1:100		