

2
Dott. Arch. FRANCO MENCONI
Opera PROGETTO DI EDIFICIO IN CONDO
MINIO - prop. CUCCHIARI - MARINA
Oggetto PROSPETTI E SEZIONE
1/100
av. *Giorgio*
scala *disegnatore*
schede *disegnatore*

APPROVATO
3
fluo


Approvato dal Sindaco alle condizioni
Indicate nel permesso di costruzione
N° *11-1-1964*
ING. CAPO
Ampr
UFFICIO URBANISTICO



PROSPETTO



FIANCO

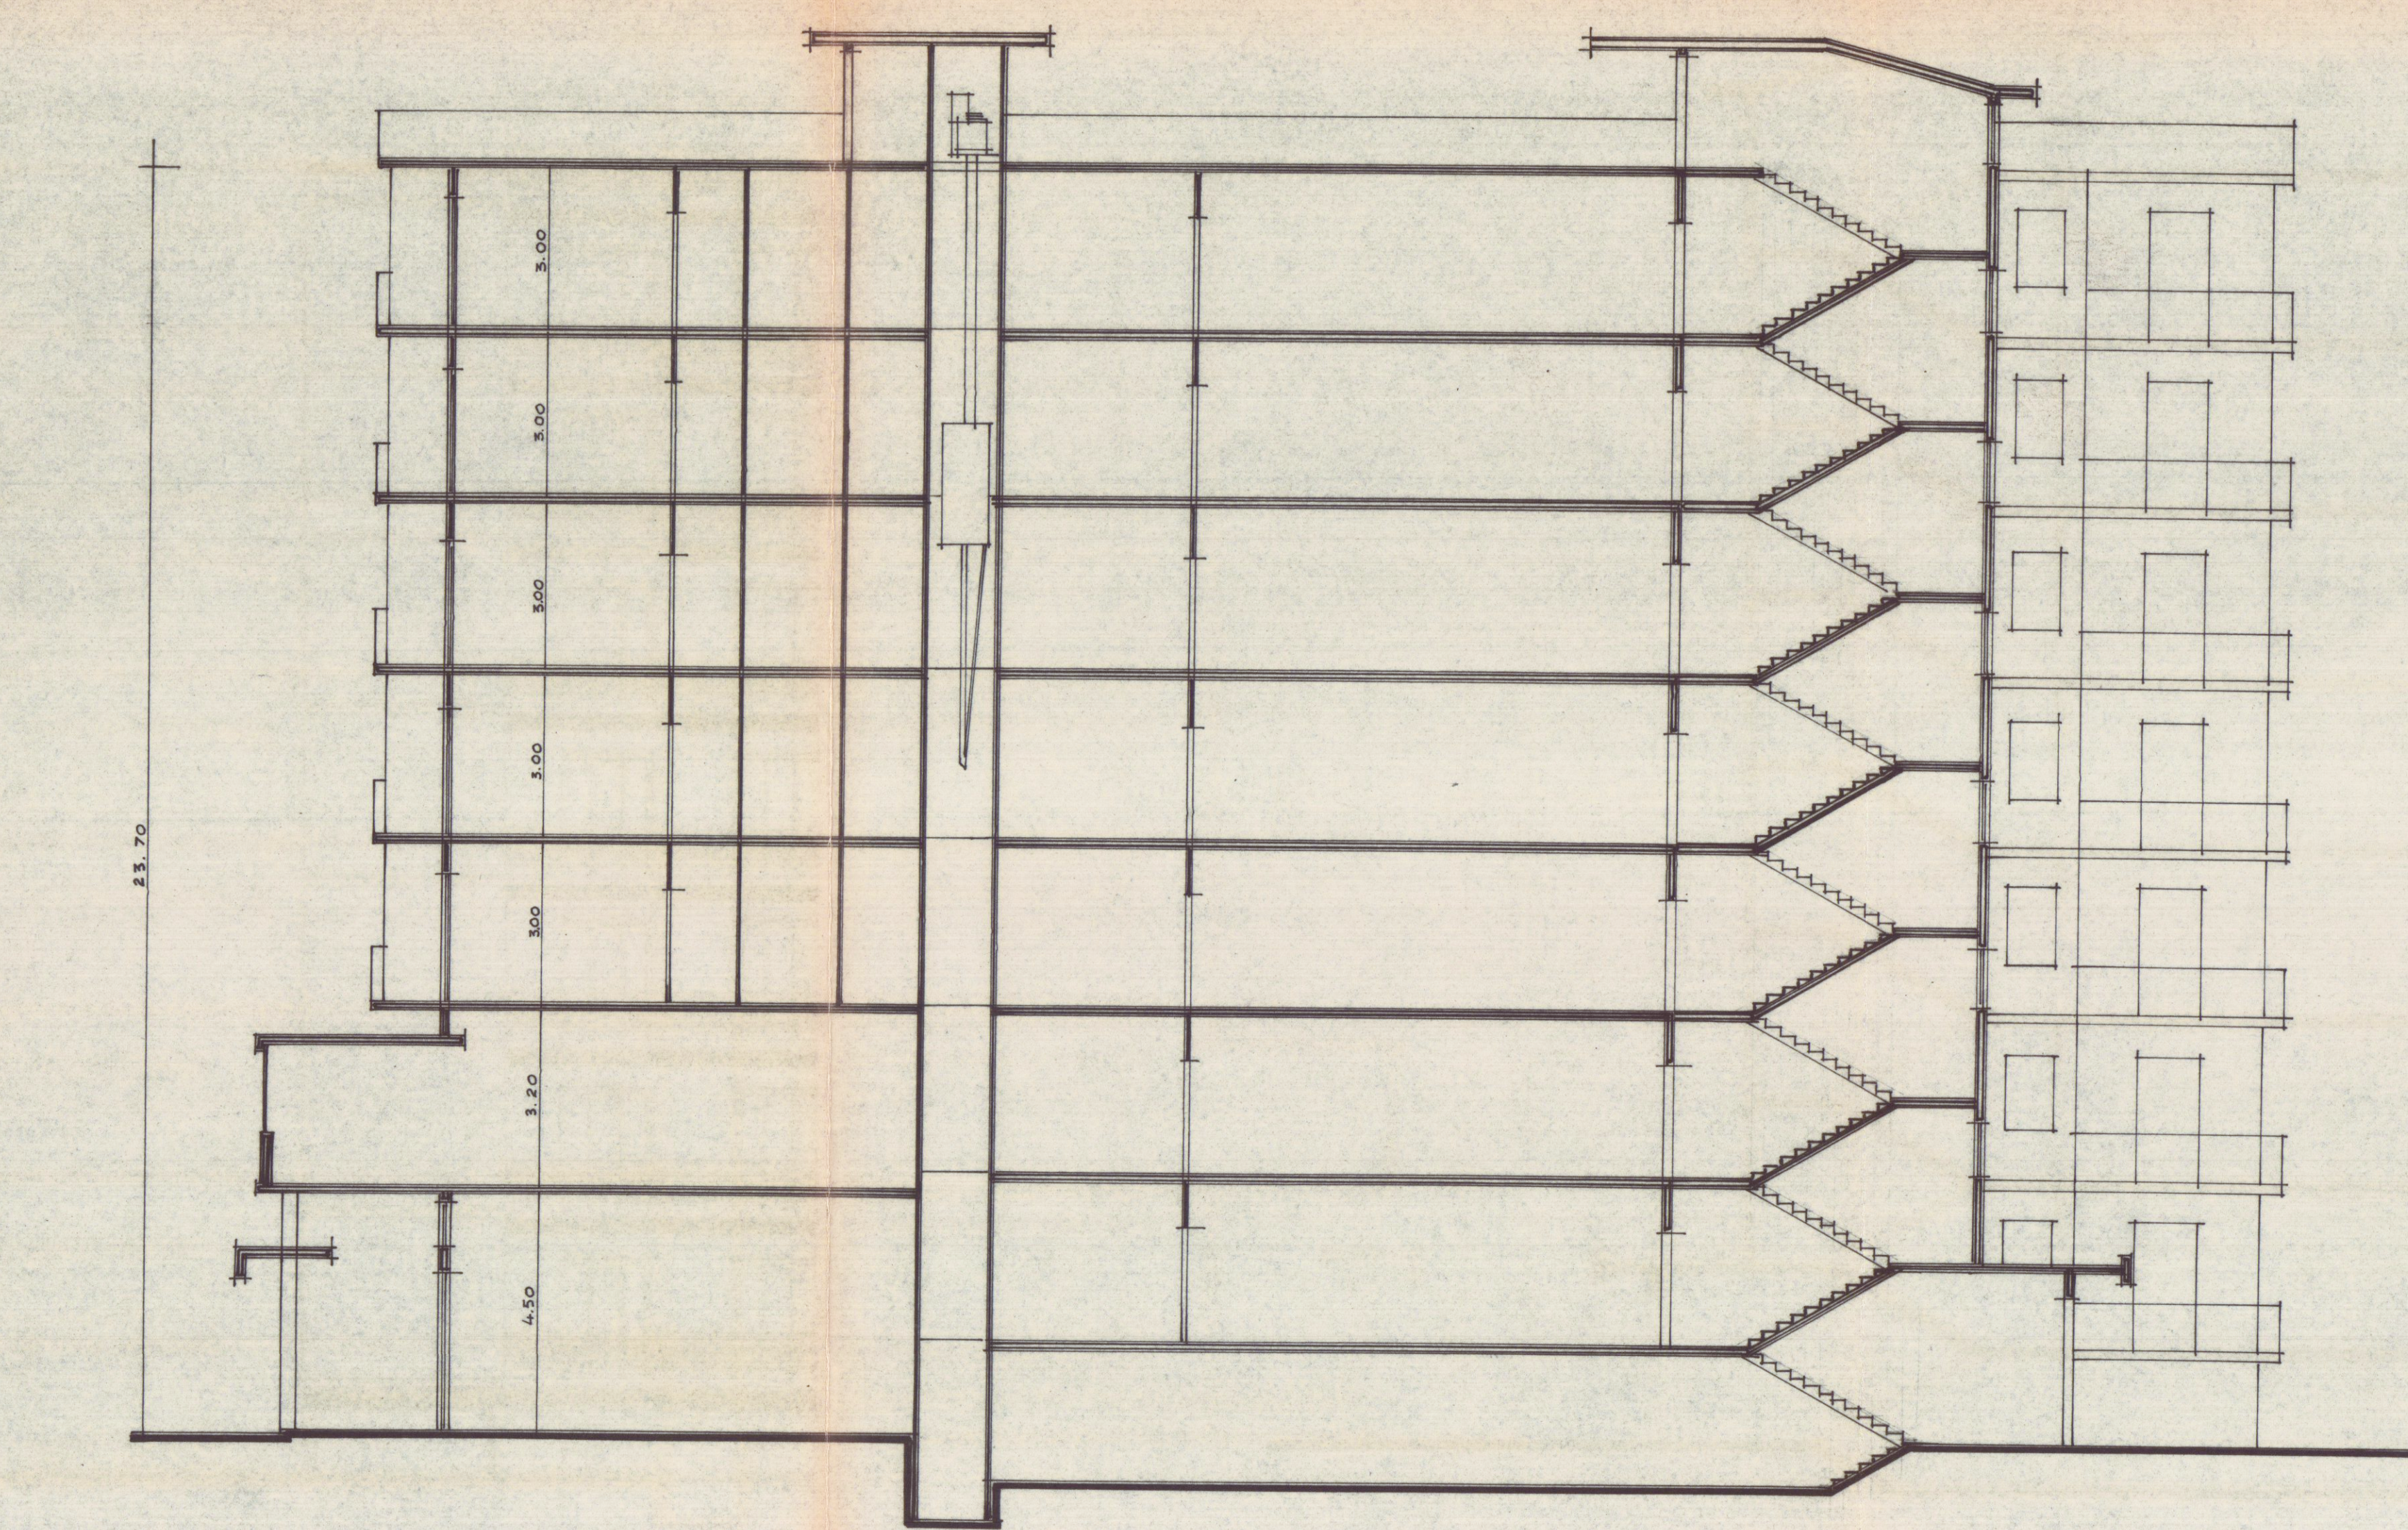

SEZIONE