


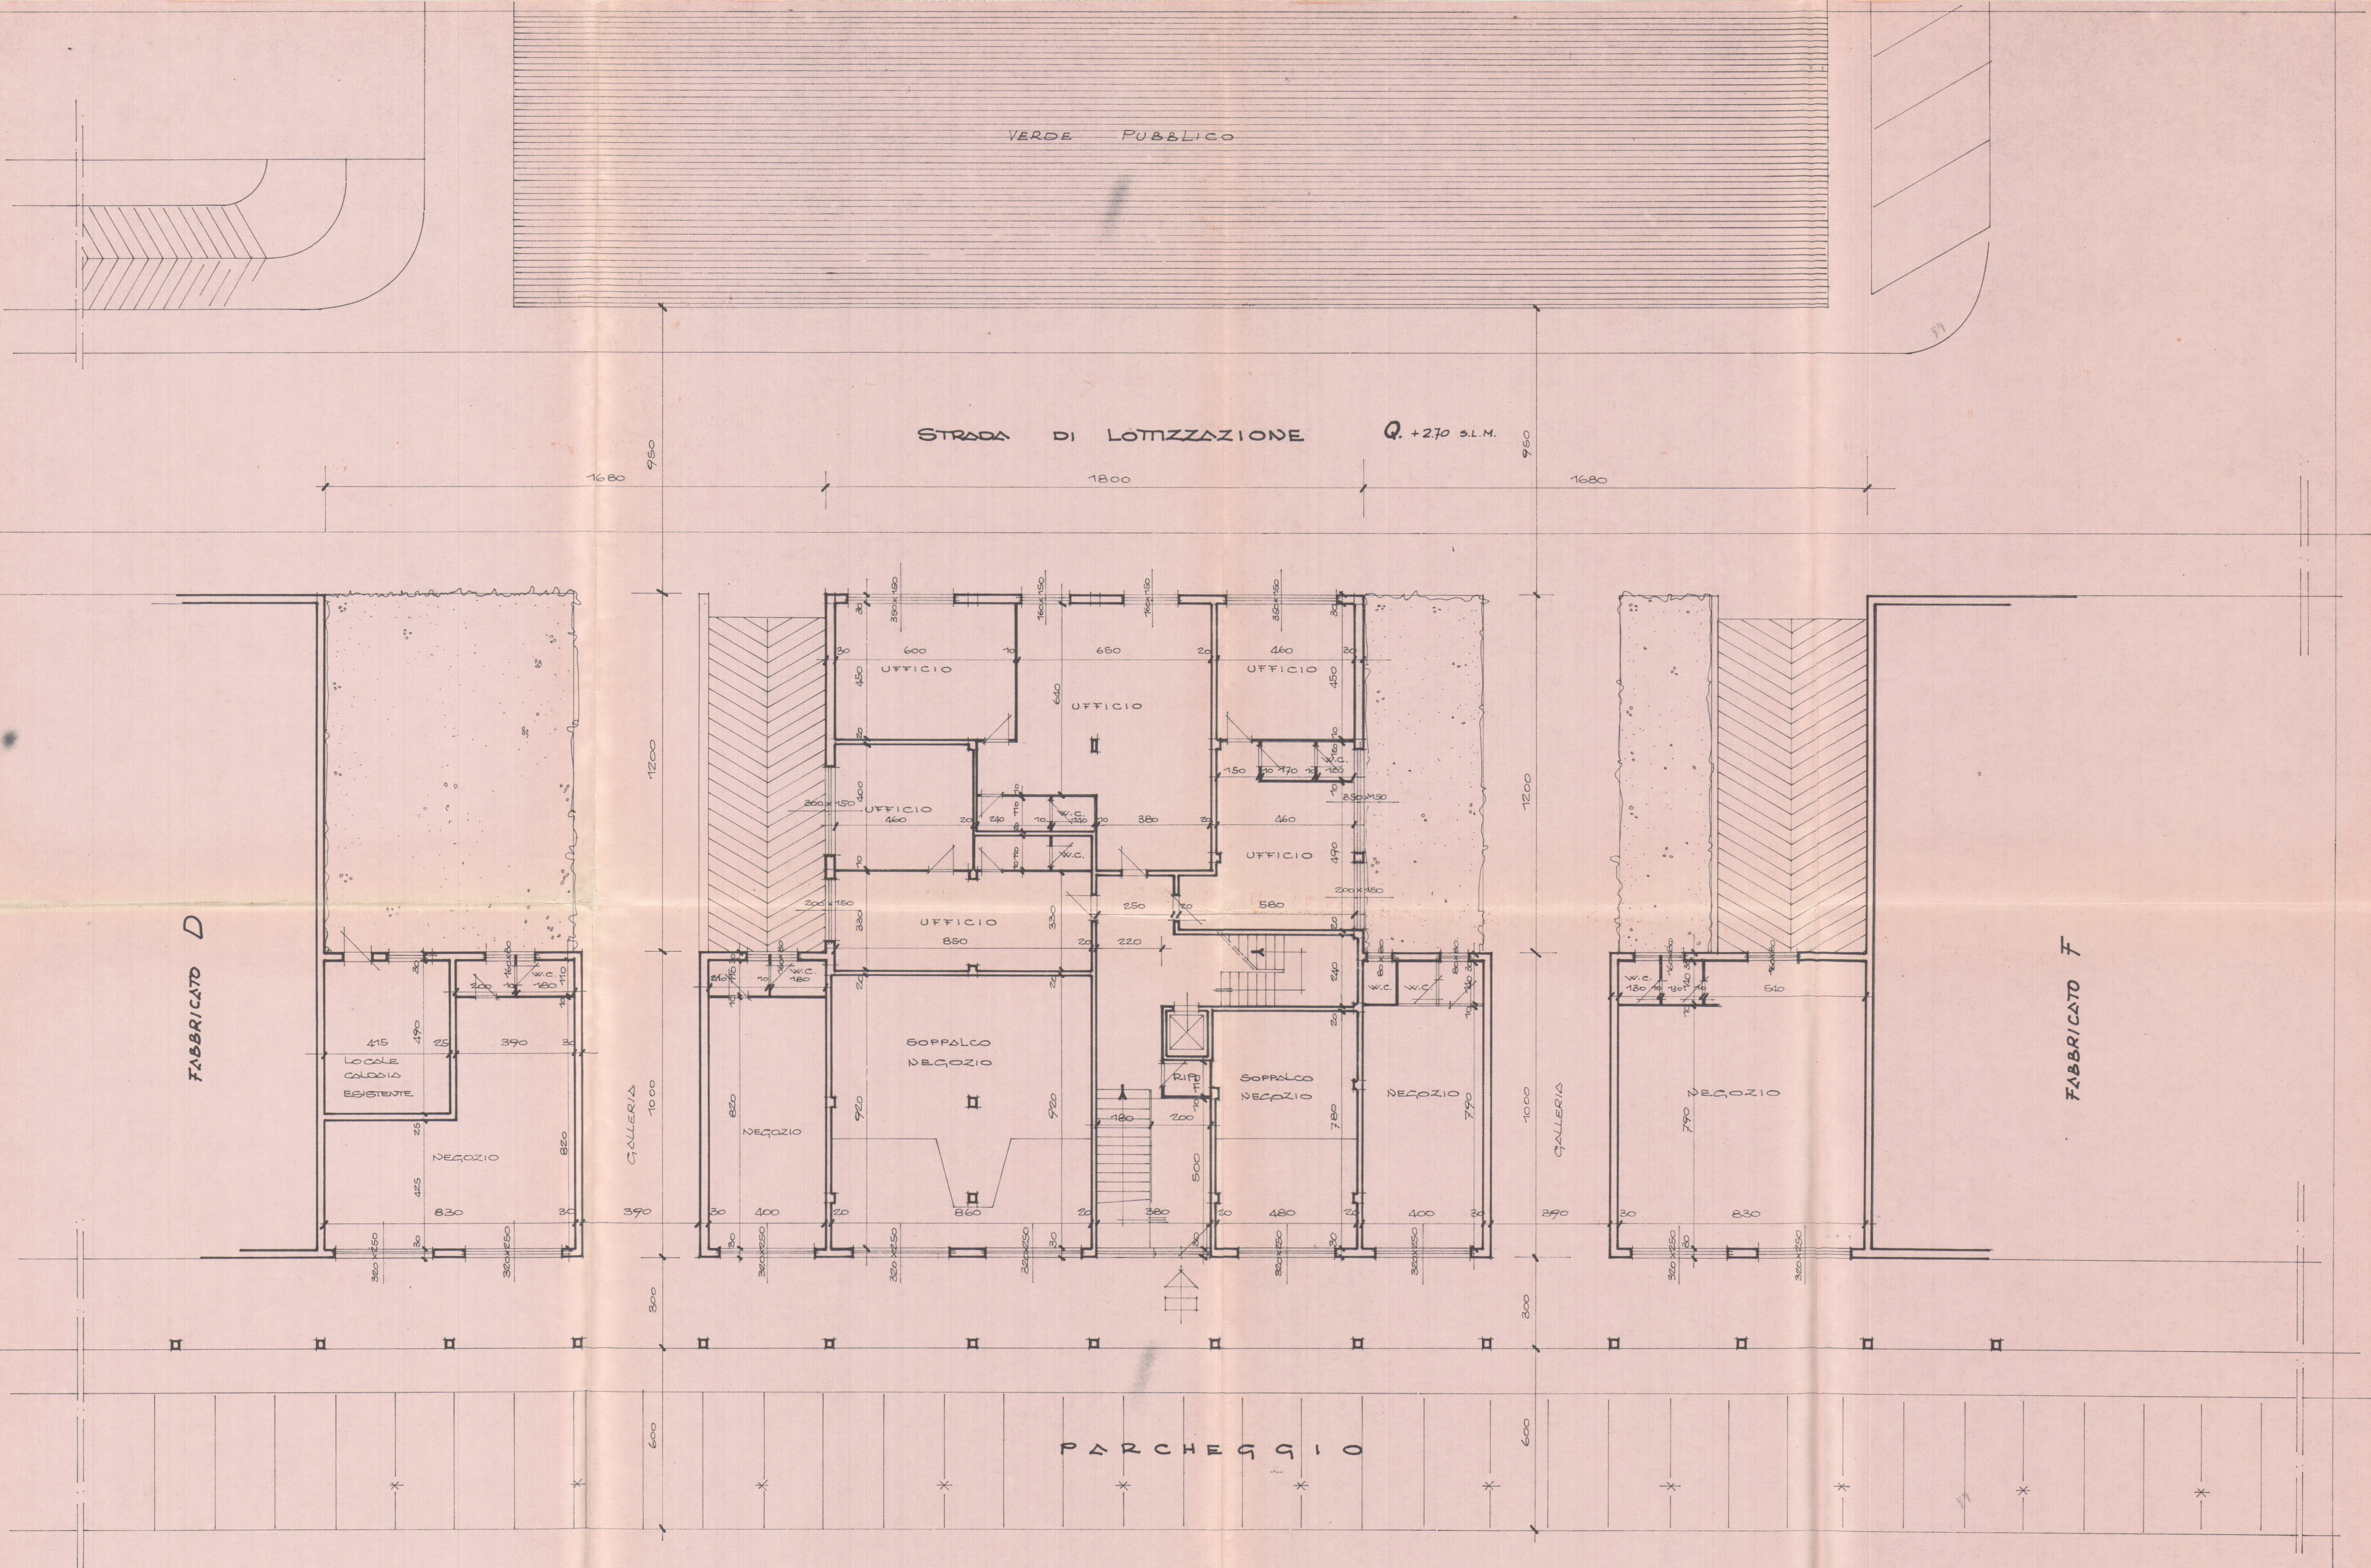

DOTT. FRANCO MENCONI - ARCHITETTO		DOTT. FRANCO MENCONI	
LAVINARA - Via M. D'Azeglio 3 - Tel. 0432		ARCHITETTO	
proprietà: SEAL snc DI BASSANI - MORETTI E C.		Via M. D'Azeglio 3 - LAVINARA	
EDIFICIO E			
opera: FABBRICATO NELLA LOTIZZAZIONE MARINA DI C. VIA M. FIORILLO		Piano: PIANO SOPPALCHI E UFFICI	
data: 12/100		disegnato: 4 ED	

VIA CAR M. FIORILLO Q. +2.90 S.L.M.