




PROSPETTO EST

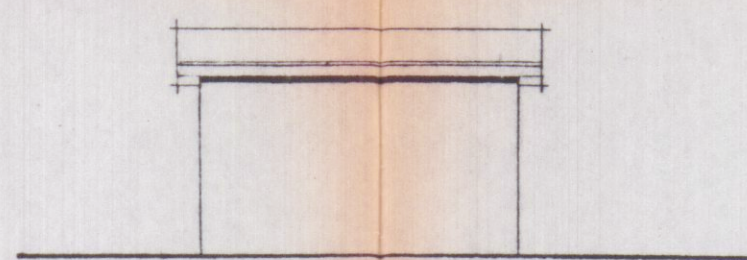


PROSPETTO NORD

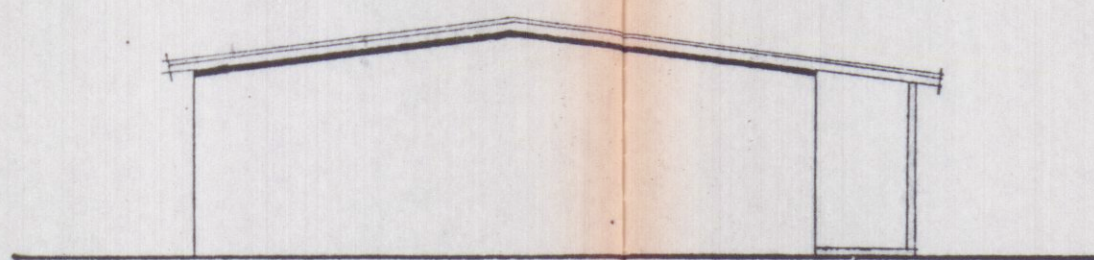


PROSPETTO OVEST

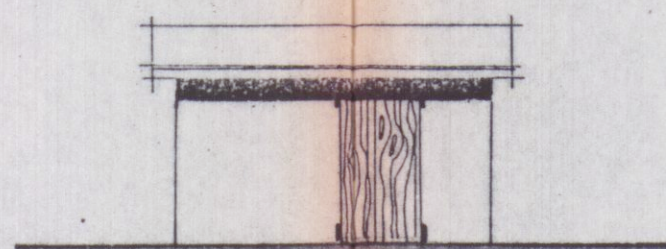


PROSPETTO SUD

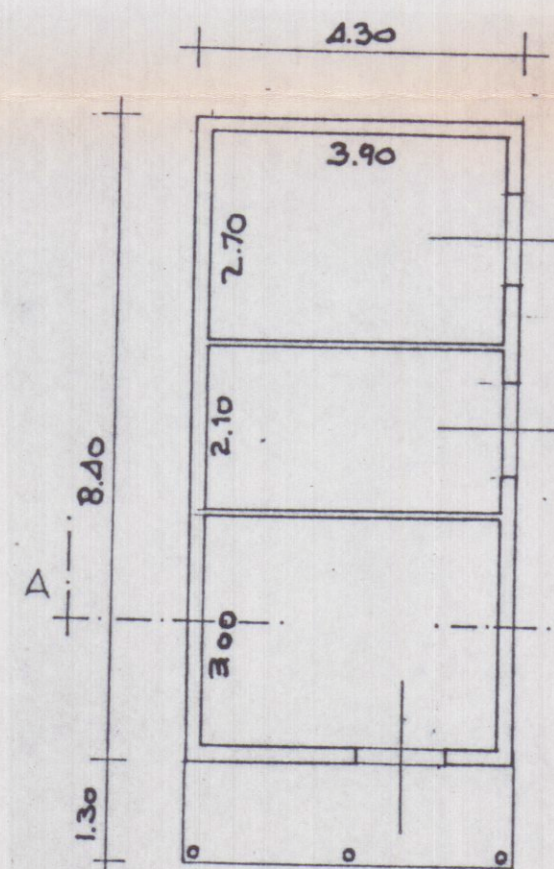

PIANTA

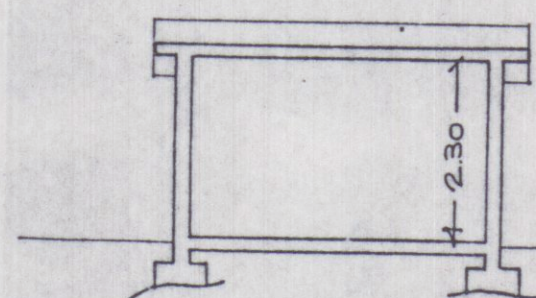


SEZIONE AA

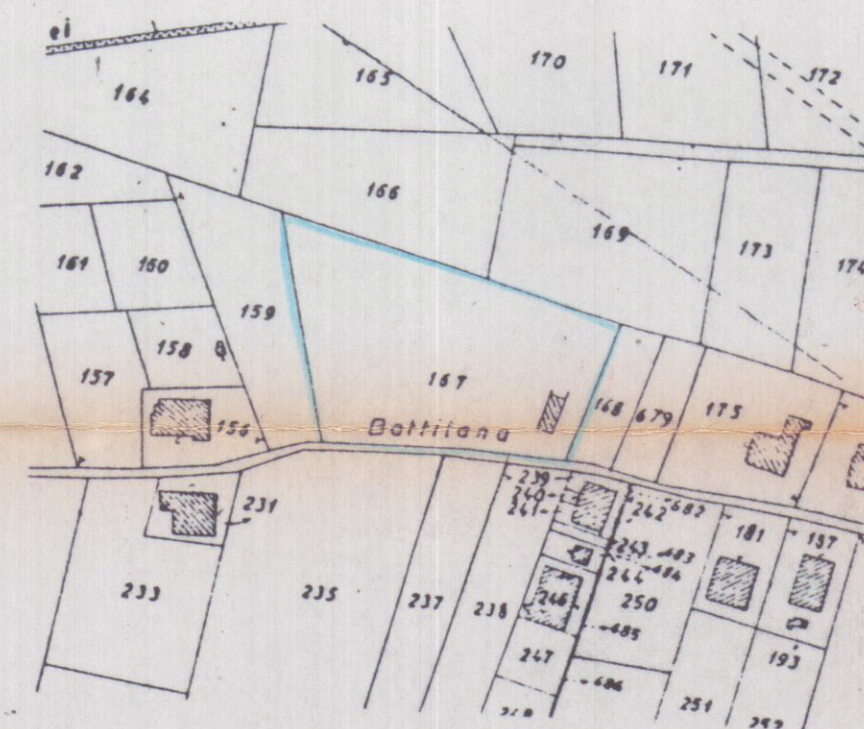

scala 1:2000



SOSPESO

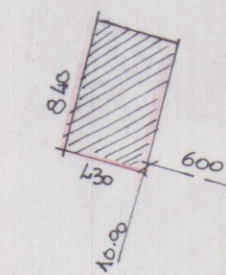

via vic. Battilana

SVILUPPO / scala 1:500



GEOM. GIUSEPPE GIANFRANCHI
GEOM. ROBERTO MARTELLI

54036 Marina di Carrara - Via Parma, 13 - Tel. 0585. 632667 - 635575 - P. IVA 00474950458

DATA Febbraio 88	COMMITTENTE AMEROSI PIETRINO MILVIO RAGAGLINI GIUSEPPE	DATI CATASTALI Fg 118
TAVOLA 1	SCALA 1:100	OGGETTO AMPLIAMENTO DI FABBRICATO IN LOC. BATTILANINO
RIF.		DIS. <i>[signature]</i> ESISTENTE

