28 AGO. 1980
TAV. 1

VARIANTE

VARIANTE AL

PROGETTO DI 2 FABBRICATI AD USO SEGHERIA E LABORATORIO IN LOCALITÀ "FIORINO"

PER CONTO DELLA DITTA:

CARRIONA GRANITI S. r. l.

B

APPROVATO
CONTROLLATO
IL GEONICO
6 NOV. 1980

Approvato dal Sindaco alle condizioni indicate nel permesso di costruzione n° 63 del 10-11-73
L'ING. CAPO

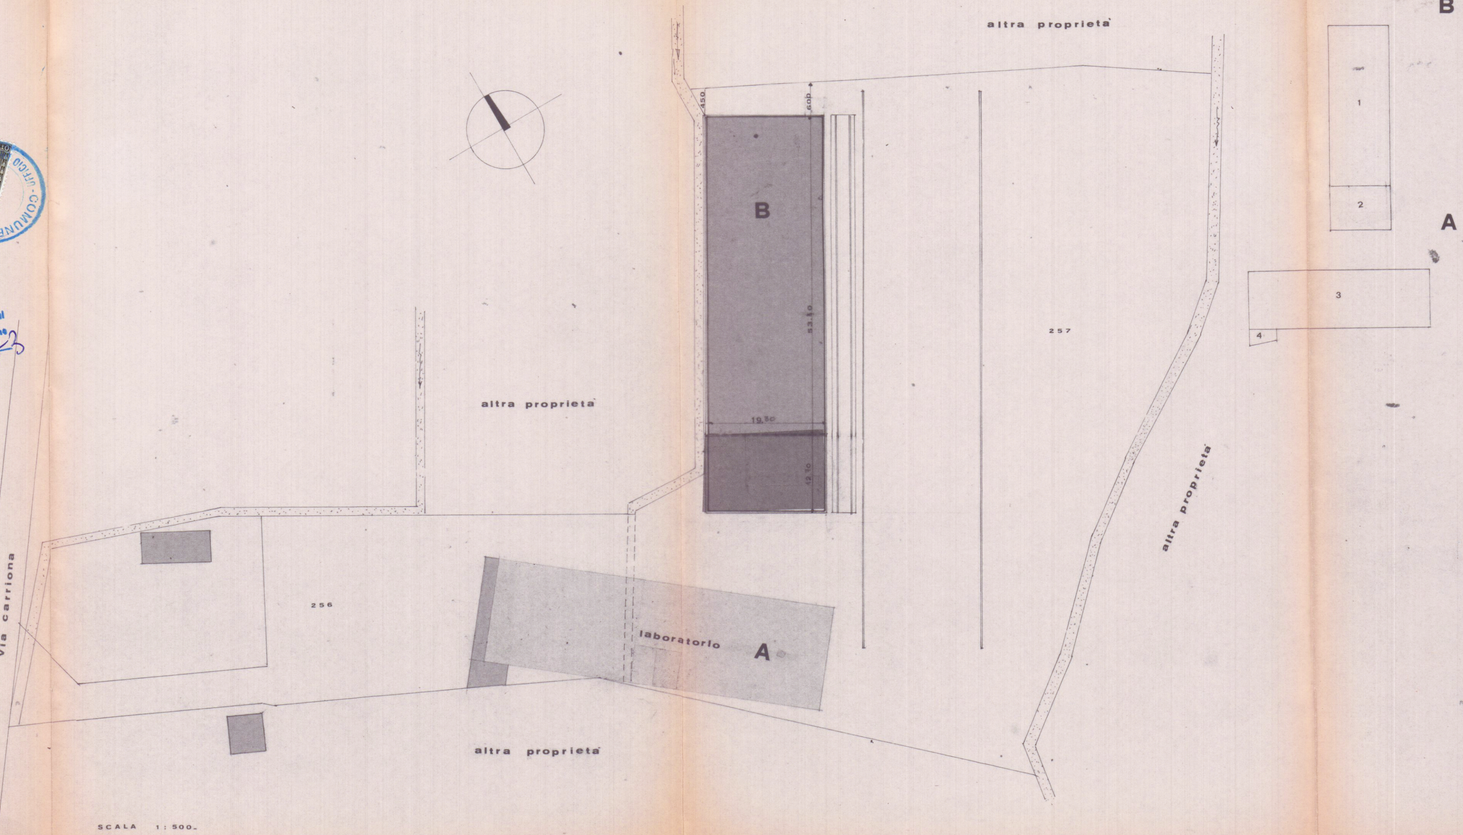

schema volumetrico.

B

1. 53,30 × 19,30 = mq 1028,69 × h 6,10 = mc 6275,00
2. 12,70 × 19,30 = mq 245,11 × h 6,10 = mc 1495,17

totale superficie coperta mq = 1273,80 totale volume mc 7770,17

A

3. 17.40 × 59,85 = mq 1041.39 × h 6,80 = mc 7081,45
4. 3,85 × 6,15 = mq 23,67 × h 4,00 = mc 94,71

totale superfice coperta mq 1065.06 totale volume mc 7176,16