


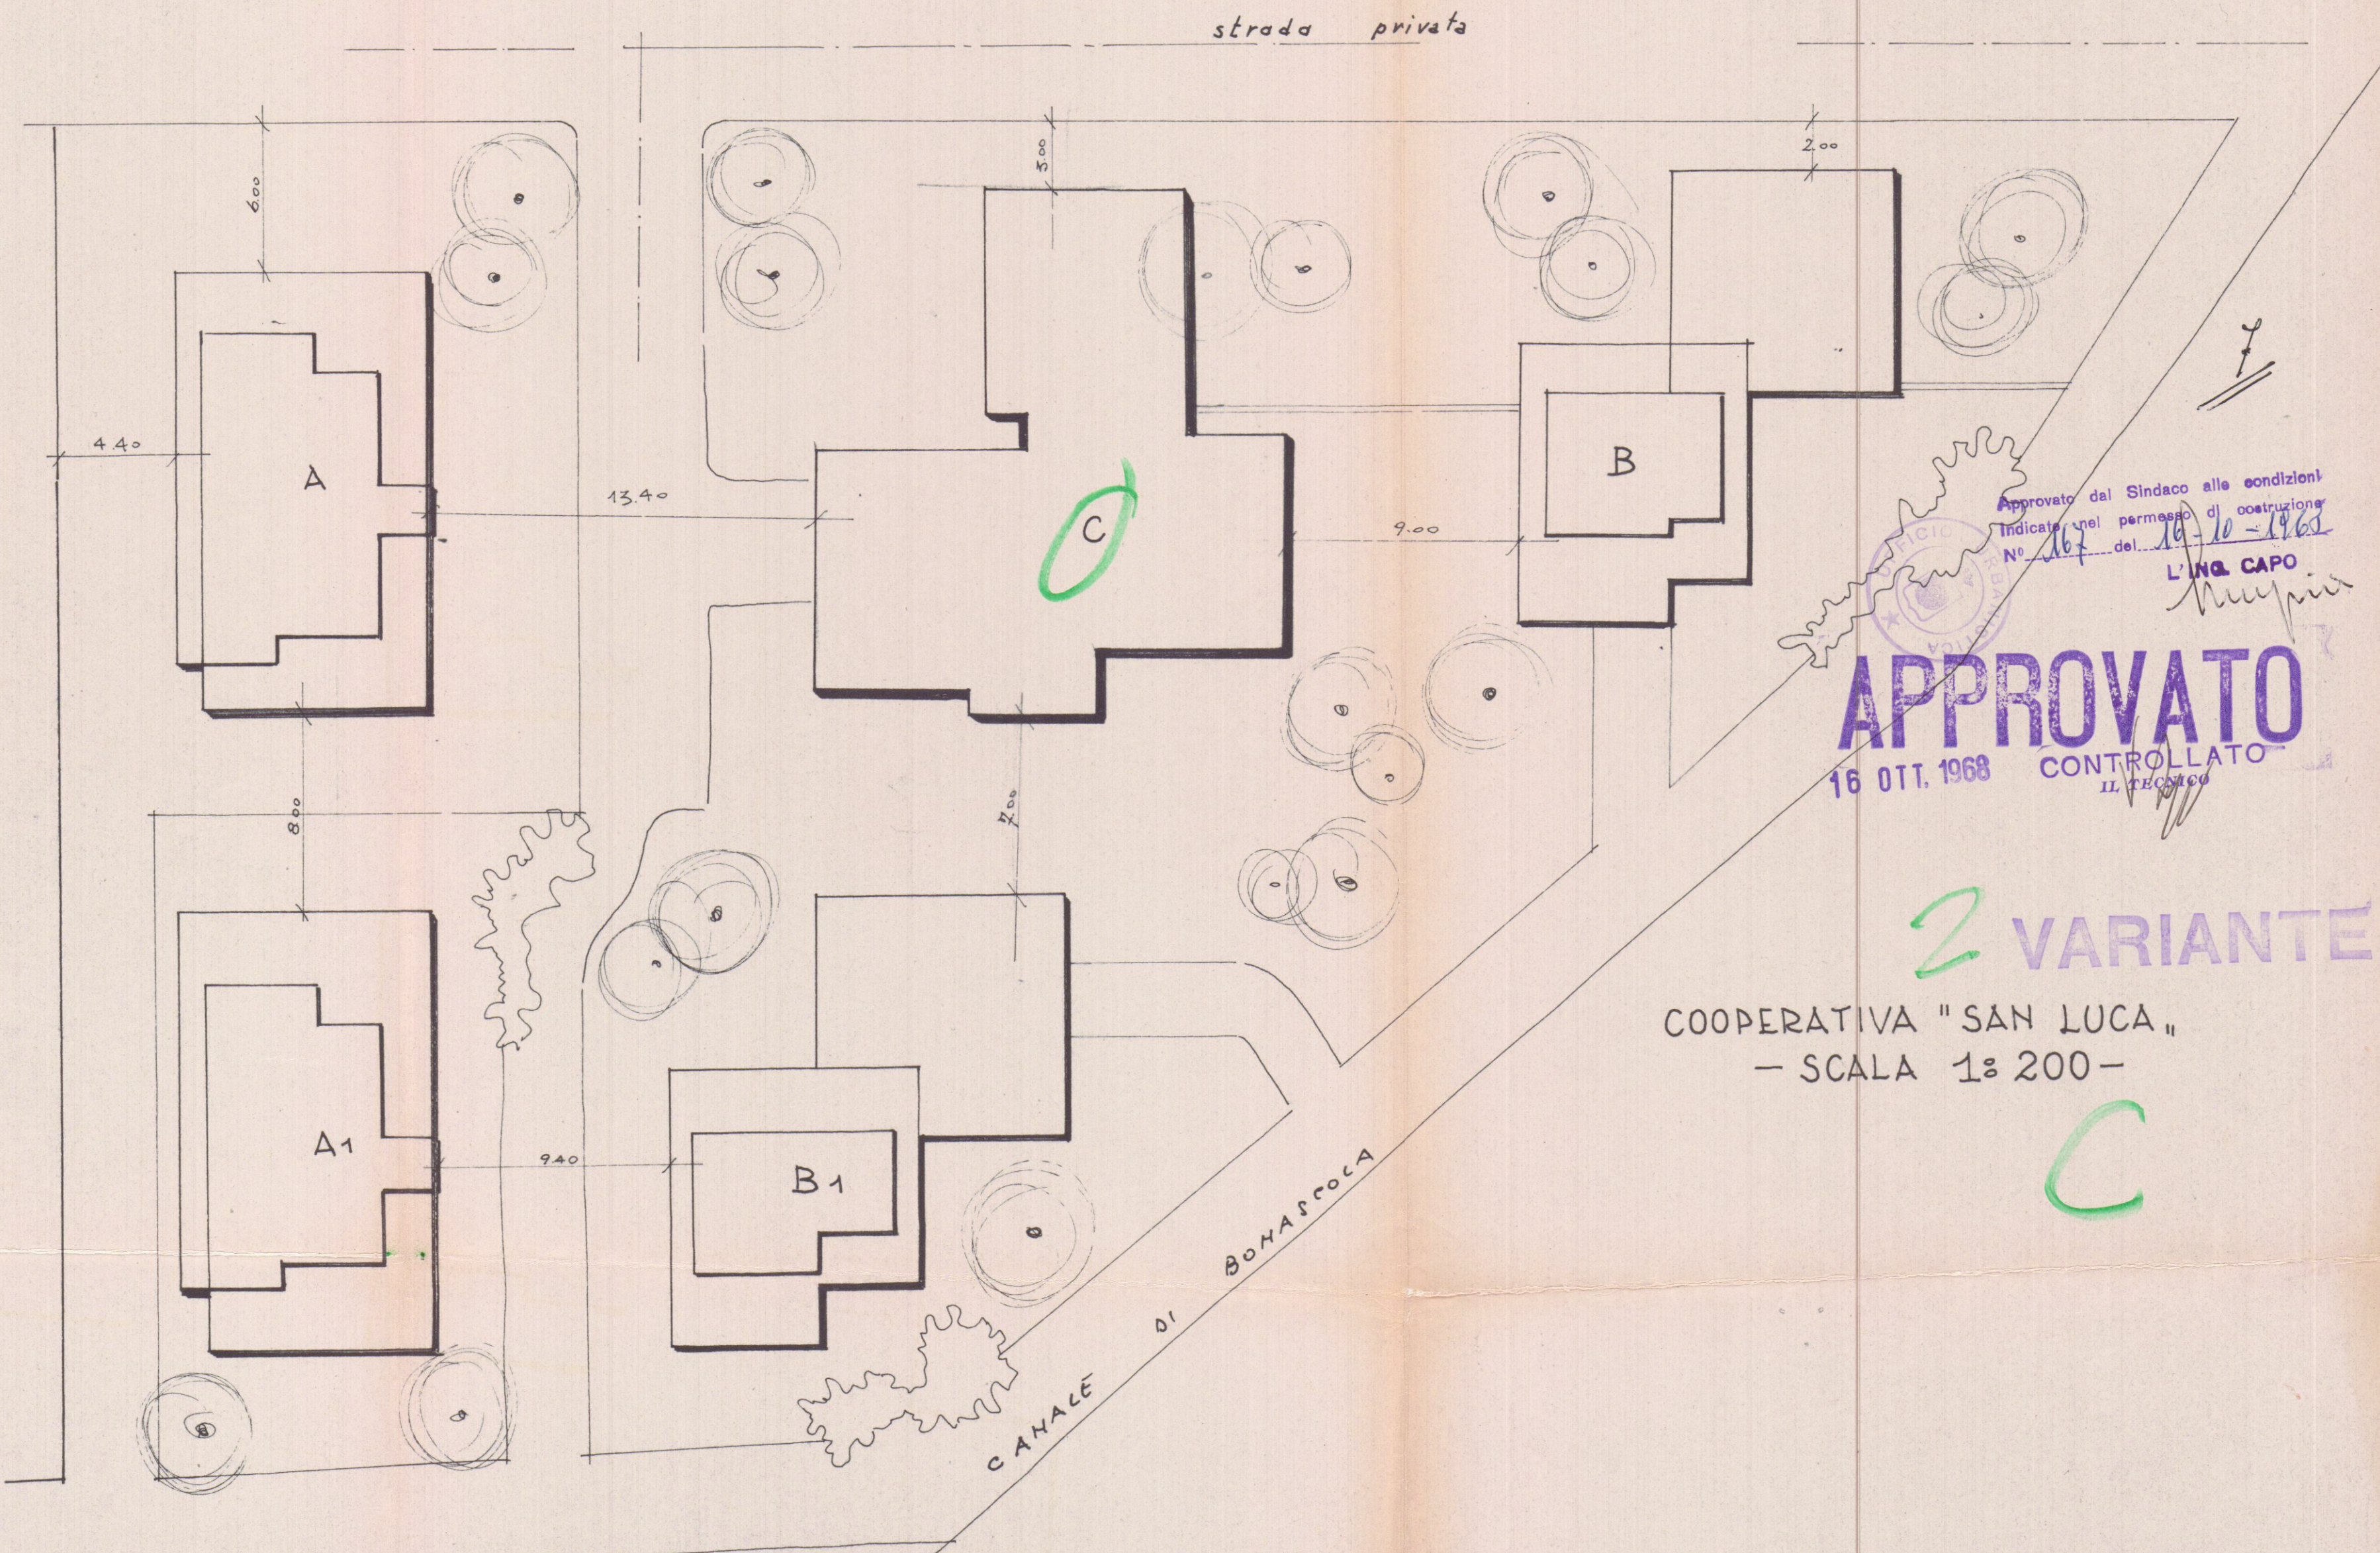

Approvato dal Sindaco alle condizioni
Indicate nel permesso di costruzione
N° 167 del 16-10-1968
L'ING. CAPO
[Signature]

APPROVATO
16 OTT. 1968 CONTROLLATO
IL TECNICO
[Signature]

2 VARIANTE

COOPERATIVA "SAN LUCA",
— SCALA 1:200 —

C