

COMUNE DI CARRARA
LOCALITA' S. LUCA VIA CORVENALE
PROGETTO DI UN FABBRICATO DI C.L.
VILE ABITAZIONE,
DITTA PROPRIETARIA:
SOCIETA' NUOVA CINDIALE s.r.l. GIA'
SOC. IMMOB. SELENE GIA'
EREDI MANNUCCI GIBBERTA E C.
LICENZA EDILIZIA N° 74 del 24/9/75
DOMANDA DI CONCESSIONE EDILIZIA IN
SANATORIA N°1892 MOD.47/85-R n°009456111


COMUNE DI CARRARA
ELABORATO GRAFICO
ALLEGATO ALLA CONC. ED.
RILASCIATA IN SANATORIA
L. N° 47 DEL 28.2.85

IL TECNICO


PROGETTISTA: ARCH. MARIO MERCANTI
PROSPETTO SUD
TAV. 6

ORDINE DEGLI ARCHITETTI DI MASSA-CARRARA
dott. arch. M. MERCANTI 43
Cod. Fisc. MRC MIA 40812 8832N

Approvato dal Sindaco alle condizioni
indicate nella concessione edilizia
N. 200 del 2.1.1981
Direttore Reg. Urbanistica
(Arch. Mario Mercanti)

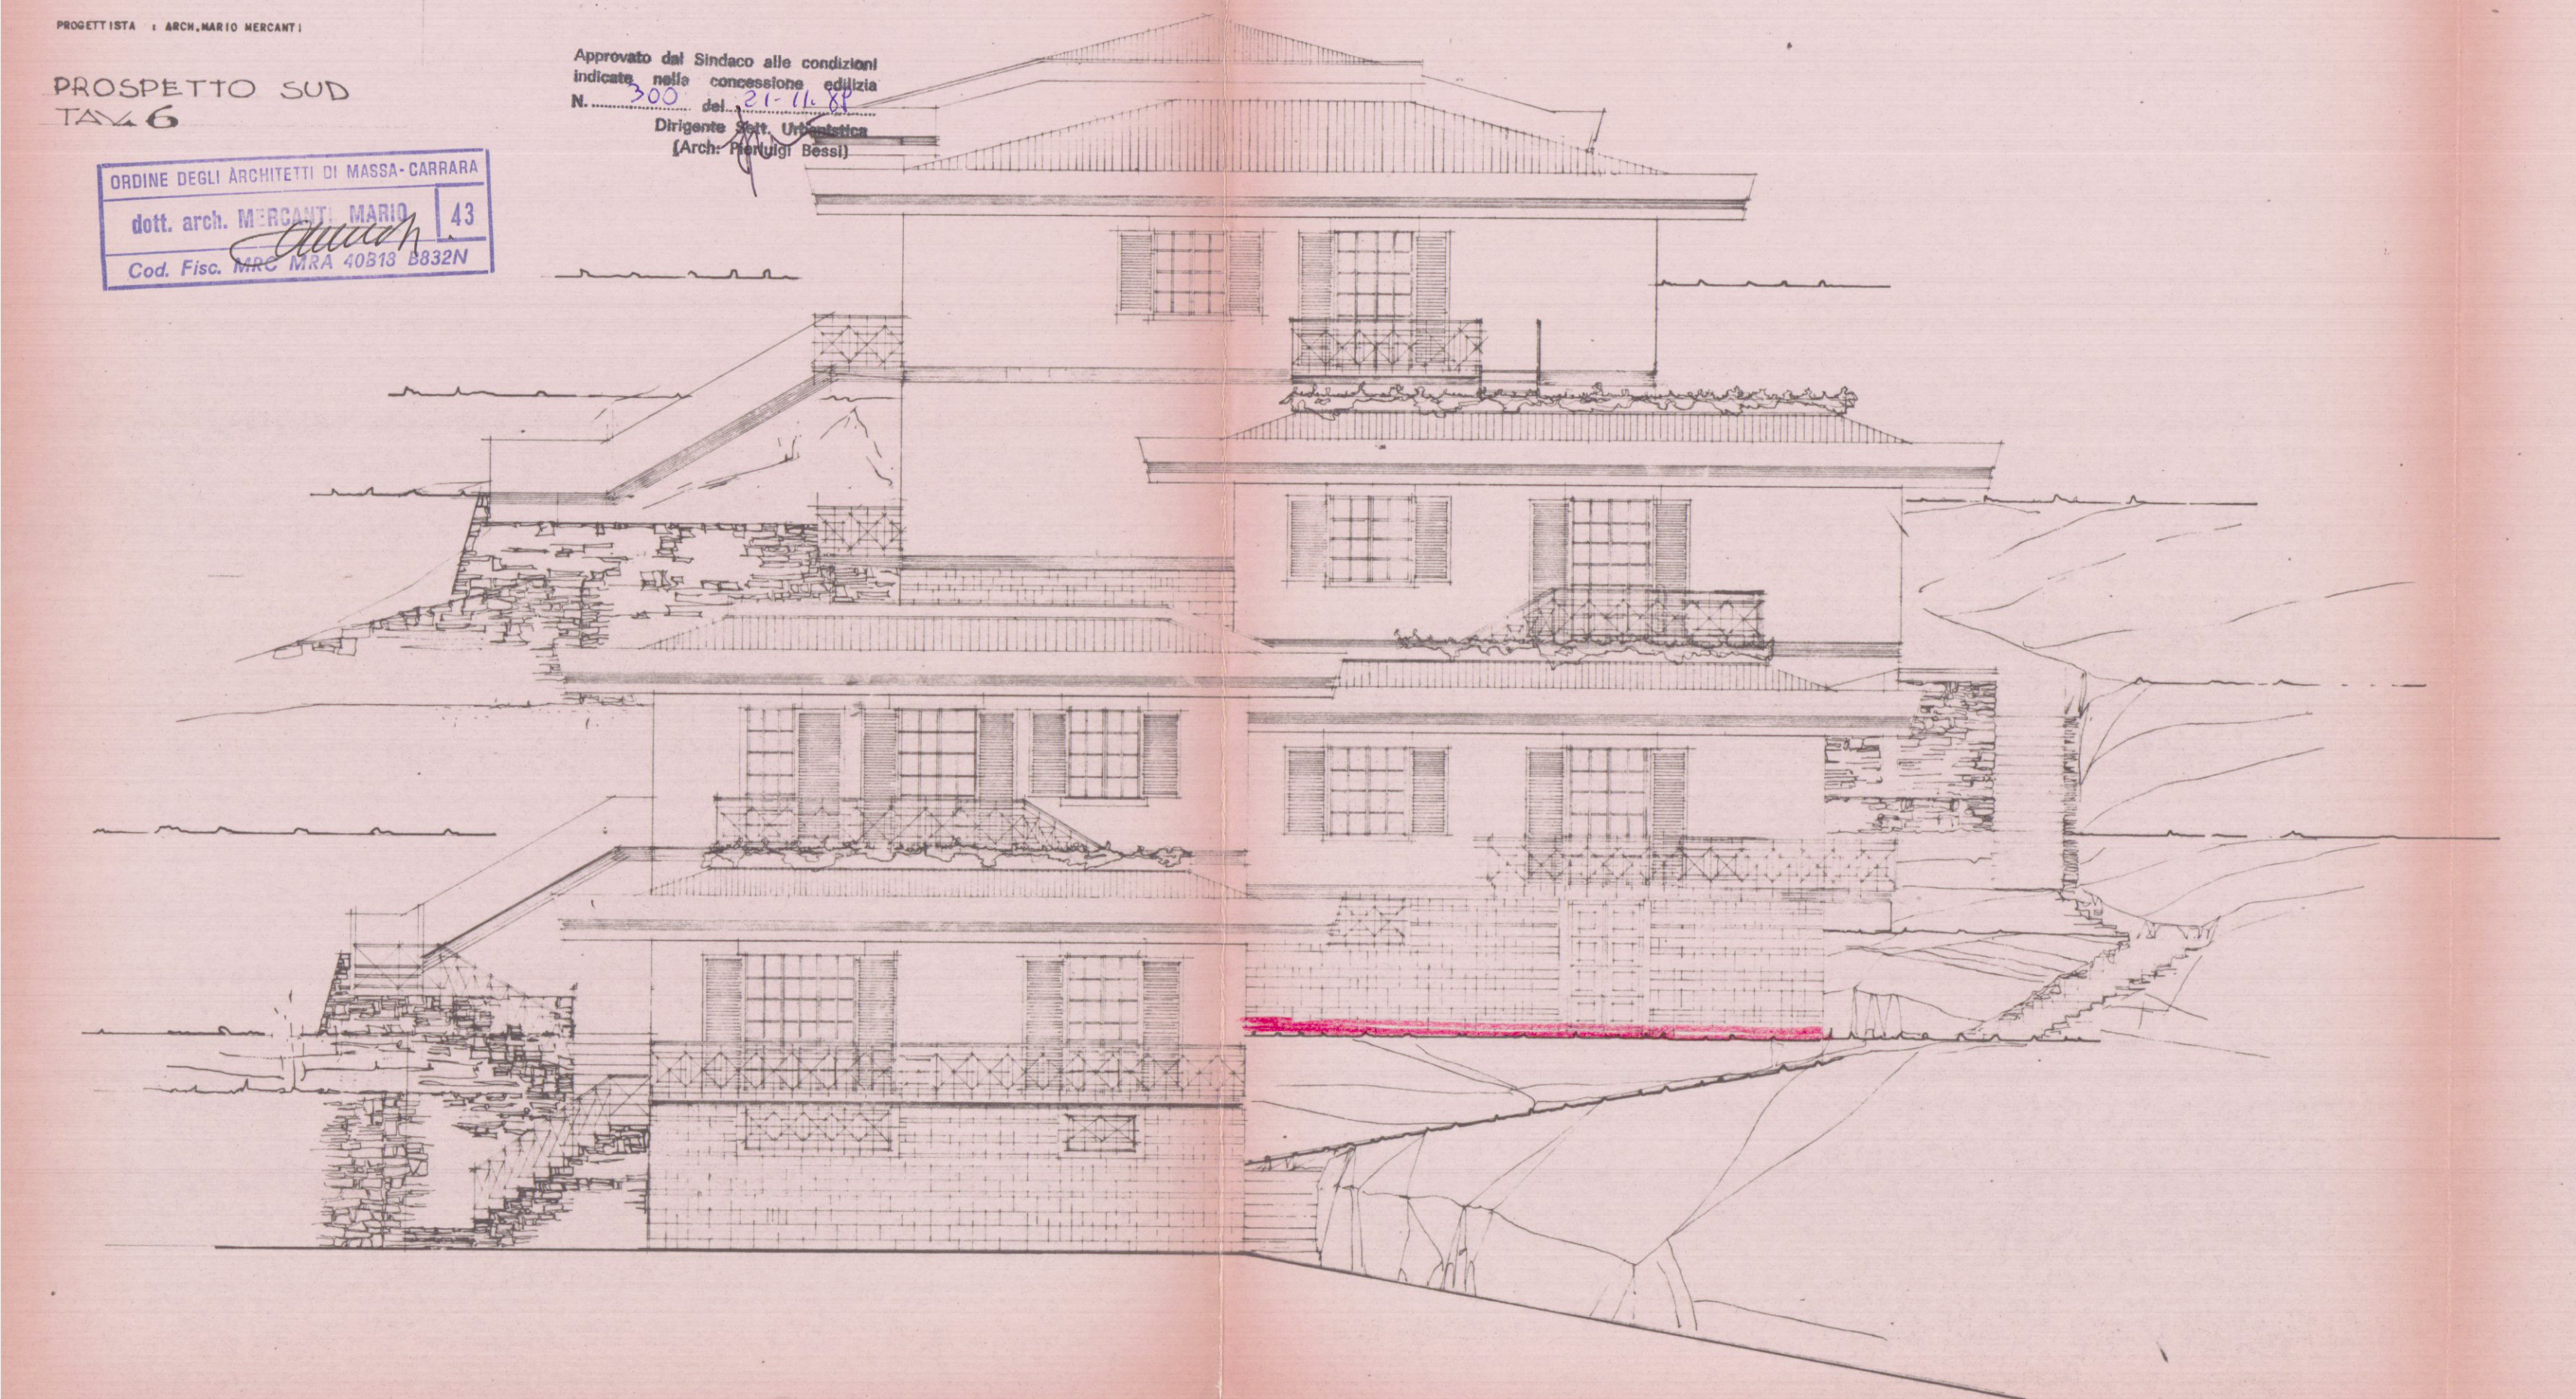


SEZIONE AA'
TAV. 7

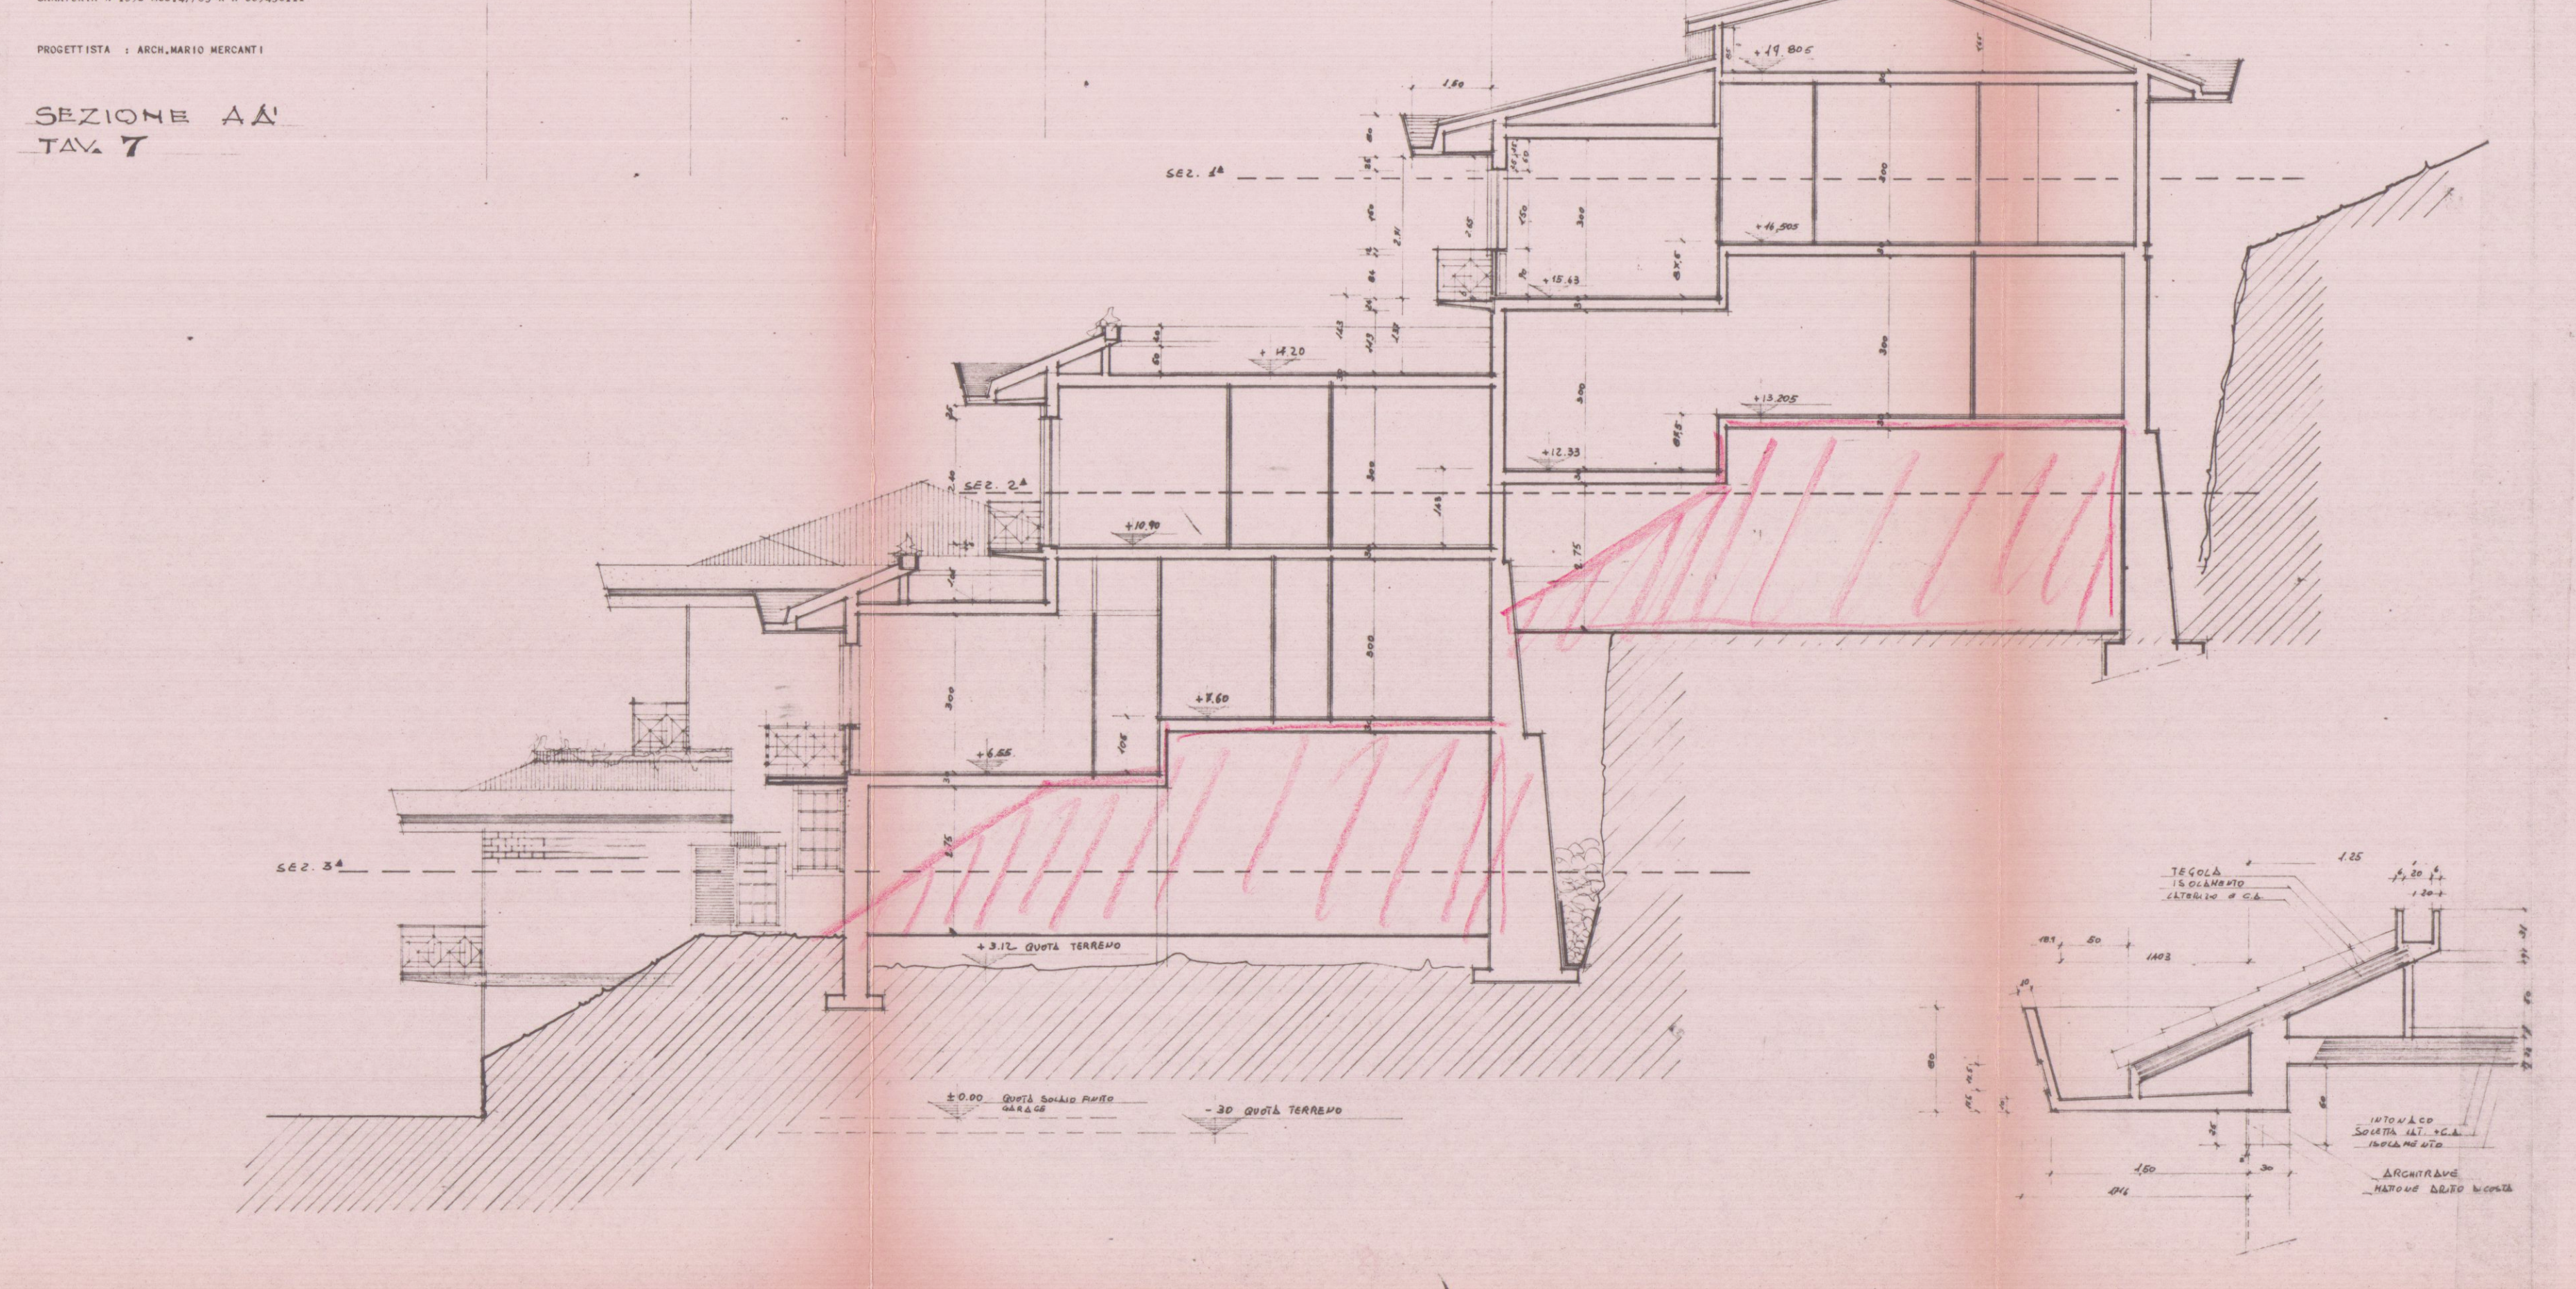

COMUNE DI CARRARA
LOCALITA' S. LUCA VIA CORVENALE
PROGETTO DI UN FABBRICATO DI C.L.
VILE ABITAZIONE,
DITTA PROPRIETARIA:
SOCIETA' NUOVA CINDIALE s.r.l. GIA'
SOC. IMMOB. SELENE GIA'
EREDI MANNUCCI GIBBERTA E C.
LICENZA EDILIZIA N° 74 del 24/9/75
DOMANDA DI CONCESSIONE EDILIZIA IN
SANATORIA N°1892 MOD.47/85-R n°009456111

PROSPETTO SUB-EST
TAV. 8

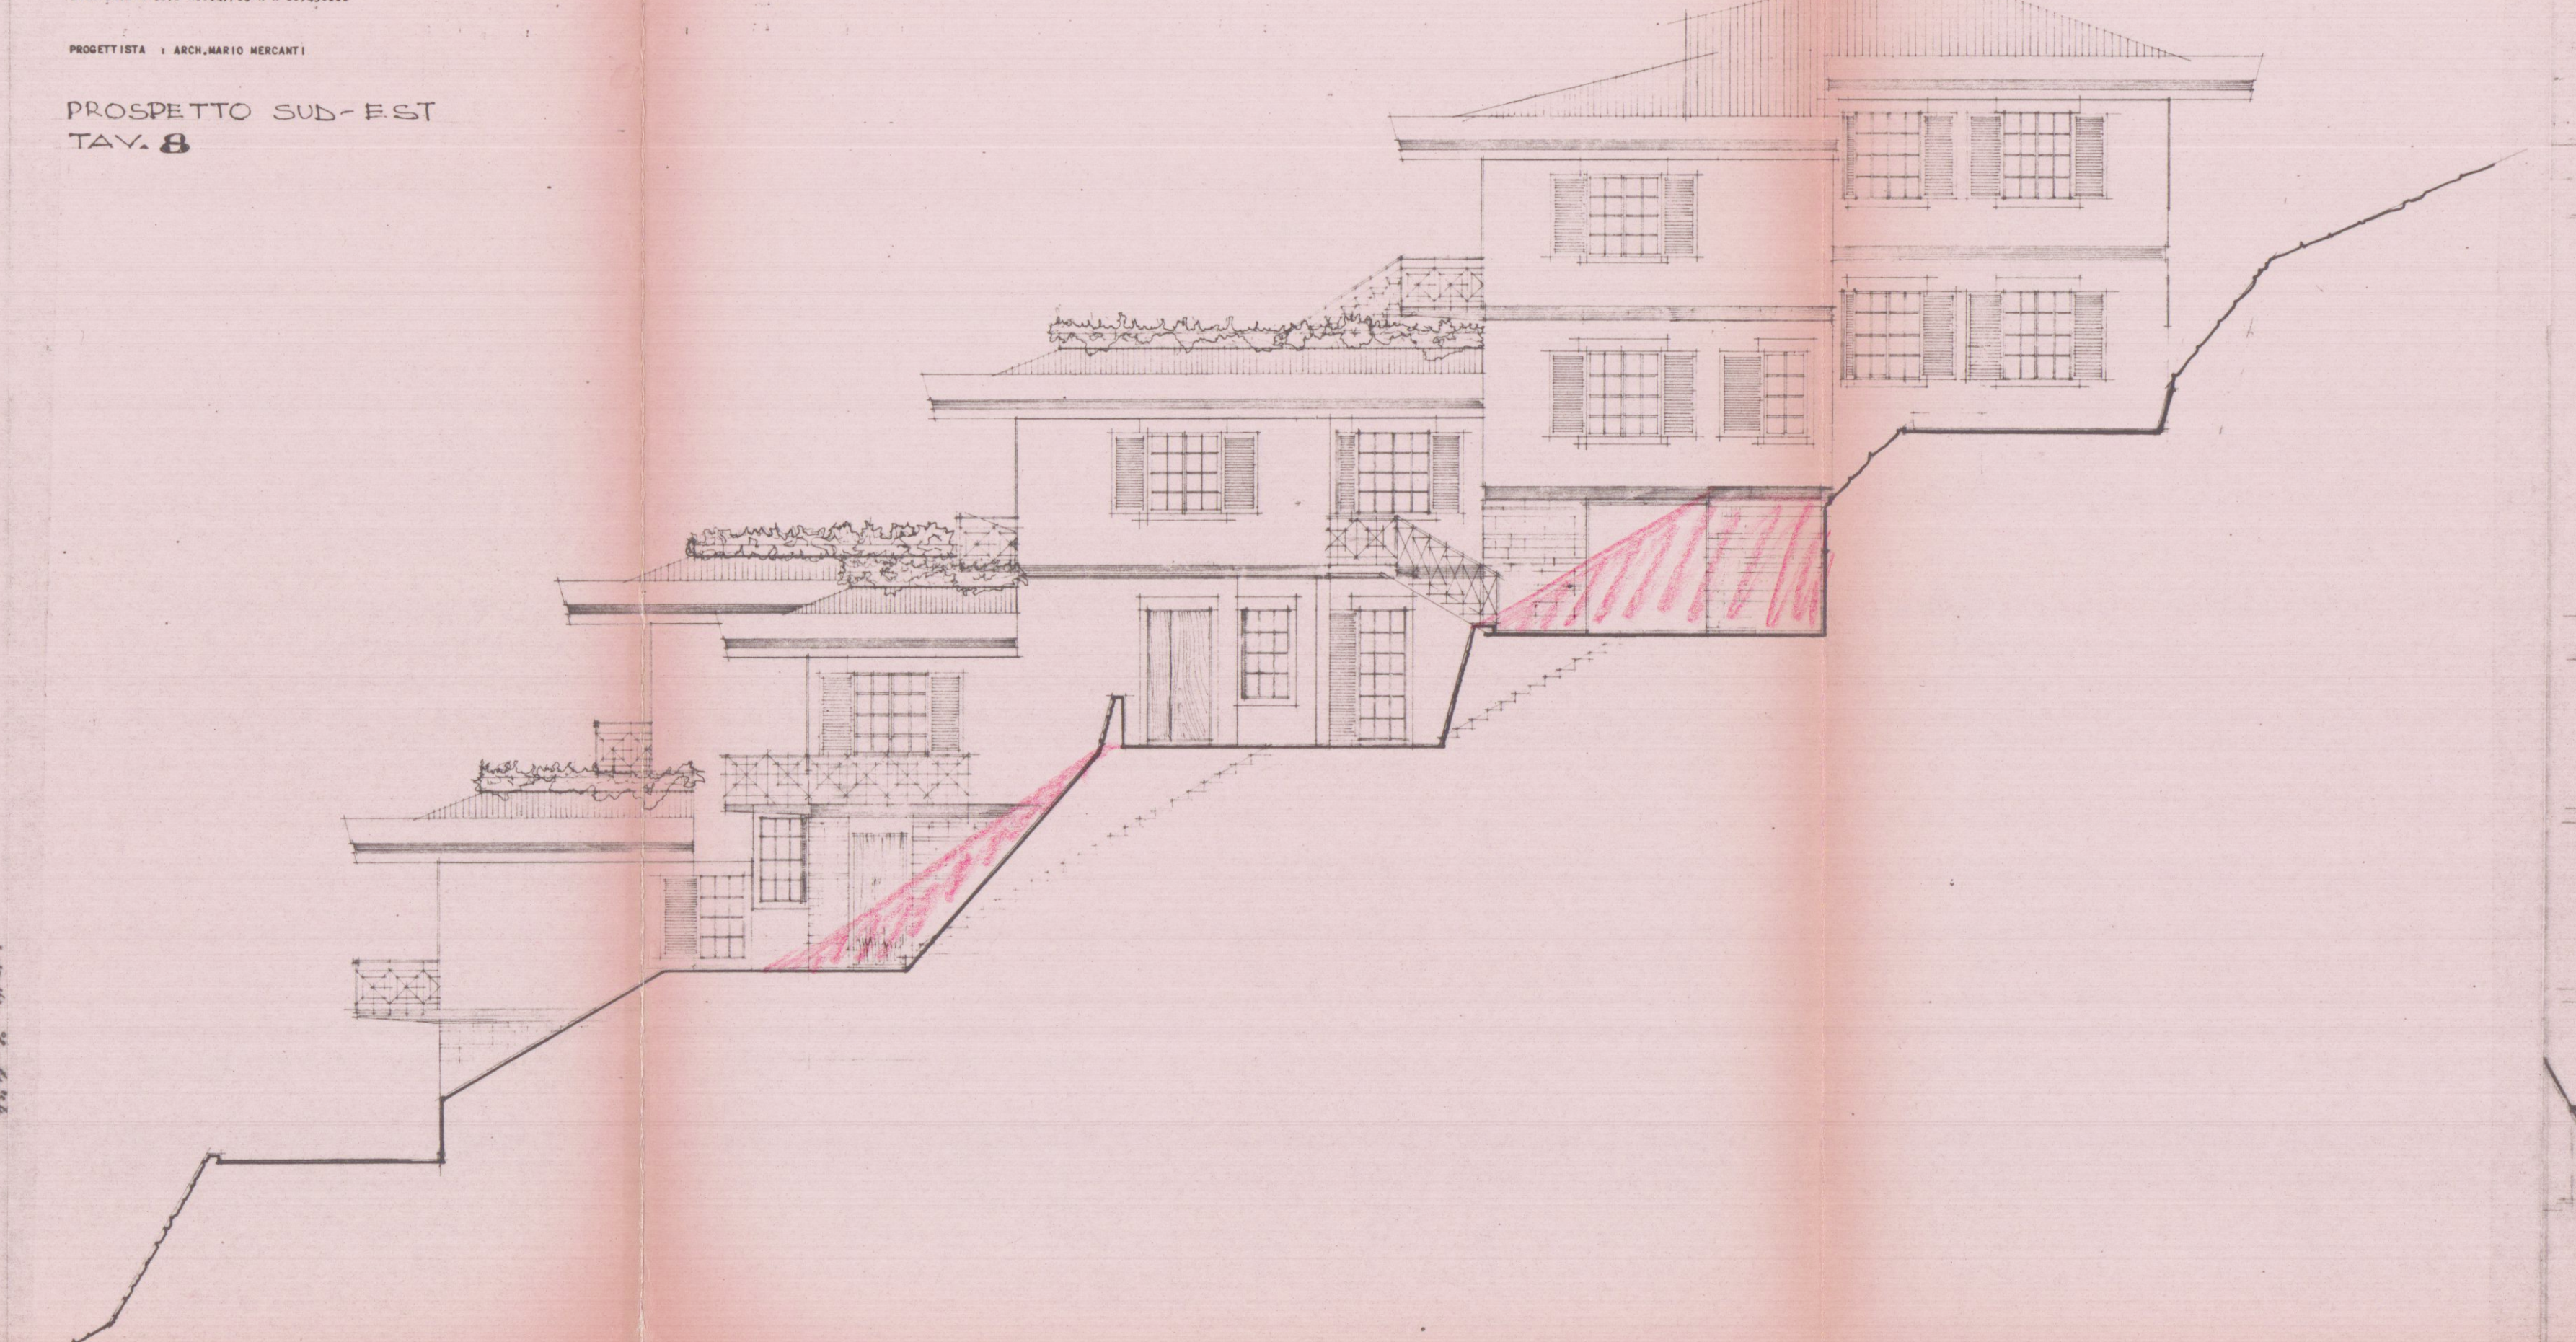

COMUNE DI CARRARA
LOCALITA' S. LUCA VIA CORVENALE
PROGETTO DI UN FABBRICATO DI C.L.
VILE ABITAZIONE,
DITTA PROPRIETARIA:
SOCIETA' NUOVA CINDIALE s.r.l. GIA'
SOC. IMMOB. SELENE GIA'
EREDI MANNUCCI GIBBERTA E C.
LICENZA EDILIZIA N° 74 del 24/9/75
DOMANDA DI CONCESSIONE EDILIZIA IN
SANATORIA N°1892 MOD.47/85-R n°009456111

PROSPETTO OVEST
SEZIONE BB'
TAV. 9

