

SUP. VANI	H.	VOLUME	SUP. FINESTRE	RAPP.	
CUCINA	9,10	2,70	24,57	2,25	1/5
PANZO	15,12	2,70	40,82	3,60	1/5
SOGGIORNO	34,21	2,70	92,63	9,45	1/4
STUDIO	18,80	2,70	50,76	5,85	1/4
CAMERA 1	14,06	2,70	37,96	2,25	1/4
CAMERA 2	14,80	2,70	39,96	2,25	1/4
CAMERA 3	21,60	2,70	58,32	3,60	1/4
CAMERA 4	11,52	2,70	31,10	3,60	1/4
BAGNO 1	3,25	2,70	8,77	1,50	1/2
BAGNO 2	6,66	2,70	17,98	1,50	1/4
BAGNO 3	5,40	2,70	14,58	1,50	1/3

PROP. SIG. FUSANI CARLO
LAVORO: FABB. USO ABITAZIONE DA ERIGERSI
A MARINA via vic. MACCHIA

TAV.2
PIANTE
SCHEMI e TABELLA


29 OTT. 1976
DIS. RAPP. 1:100

COMANDO PROVINCIALE VIGILIA DEL FUOCO
MASSA CARRARA

APPROVATO
18 NOV. 1976

2 SOLUZIONE

Al sensi dell'art. 2 della legge n. 209 del 26/7/1965
NULLA OSTA per quanto riguarda la perfezione tecnica
all'approvazione del presente progetto e condizione che
sia stata comunicata le prescrizioni del Comune di Massa
Carrara del 10-11-76

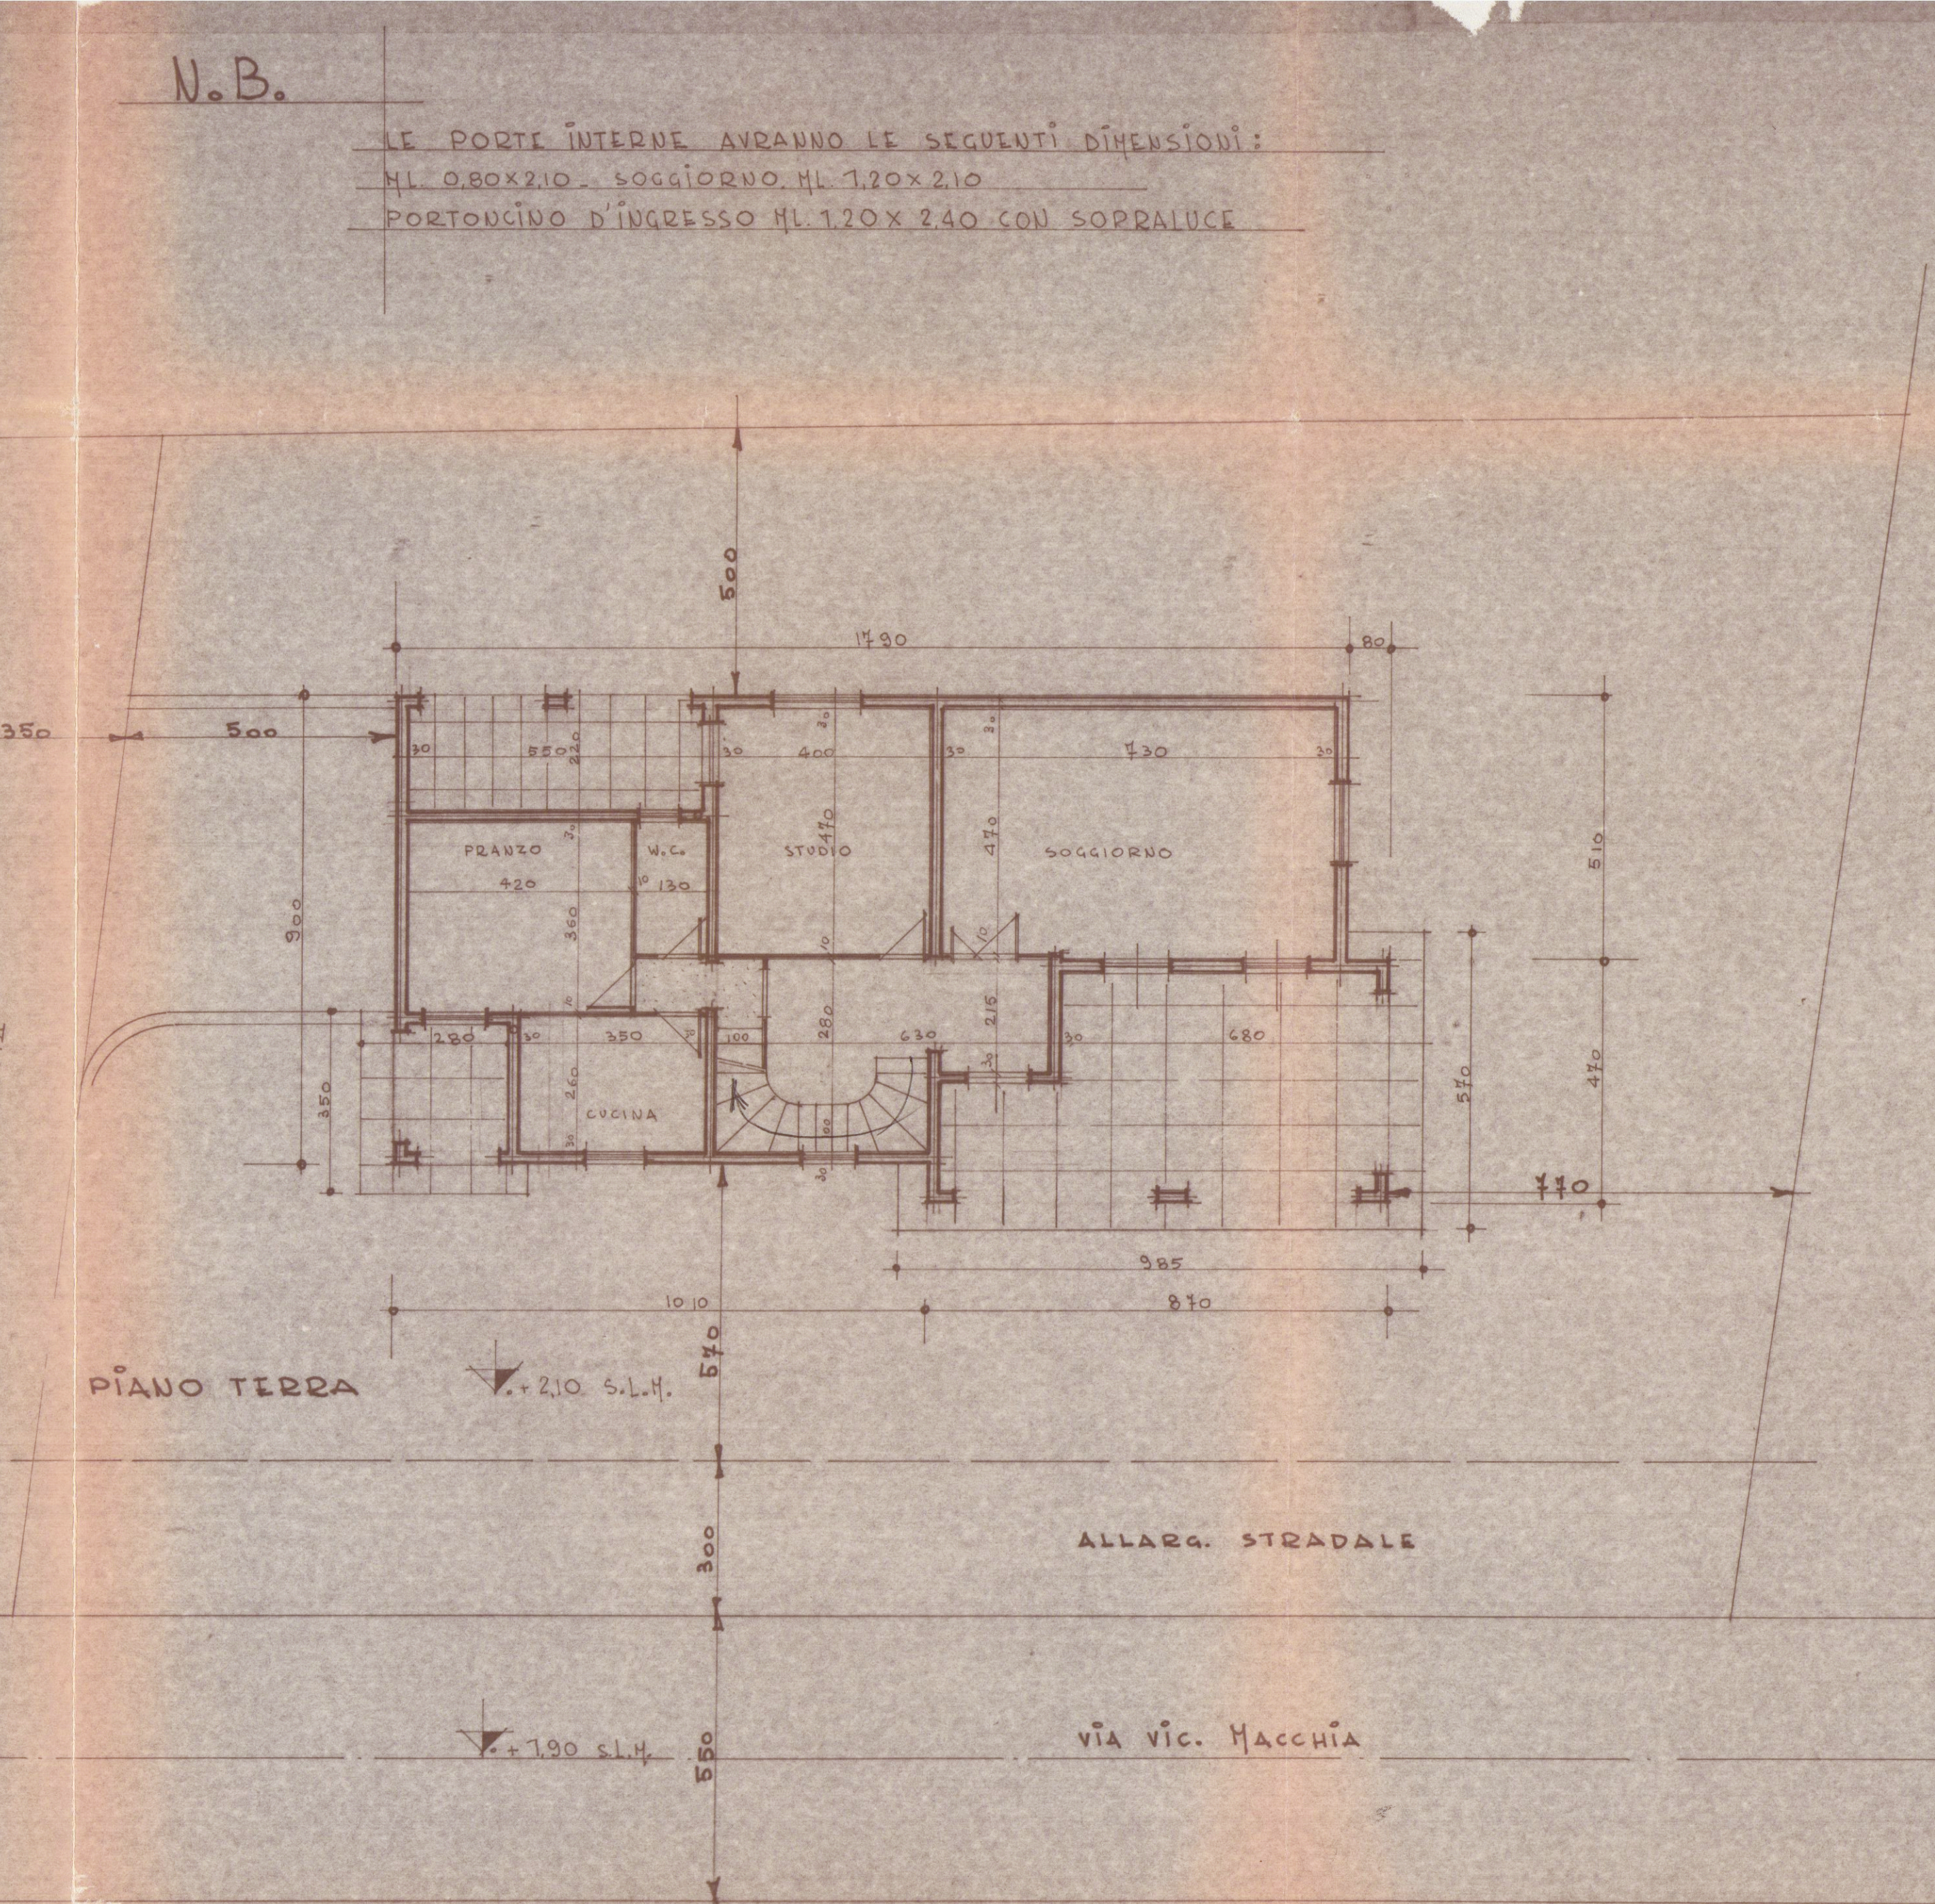

SCHEMI

1	2
3	
4	5
6	

PIANO TERRA

SCHEMI

1	2
3	
4	5
6	

PIANO PRIMO

RIPRILOGO
HC. 615,82 + 341,40 = HC. 957,22 VOLUME TOTALE

