


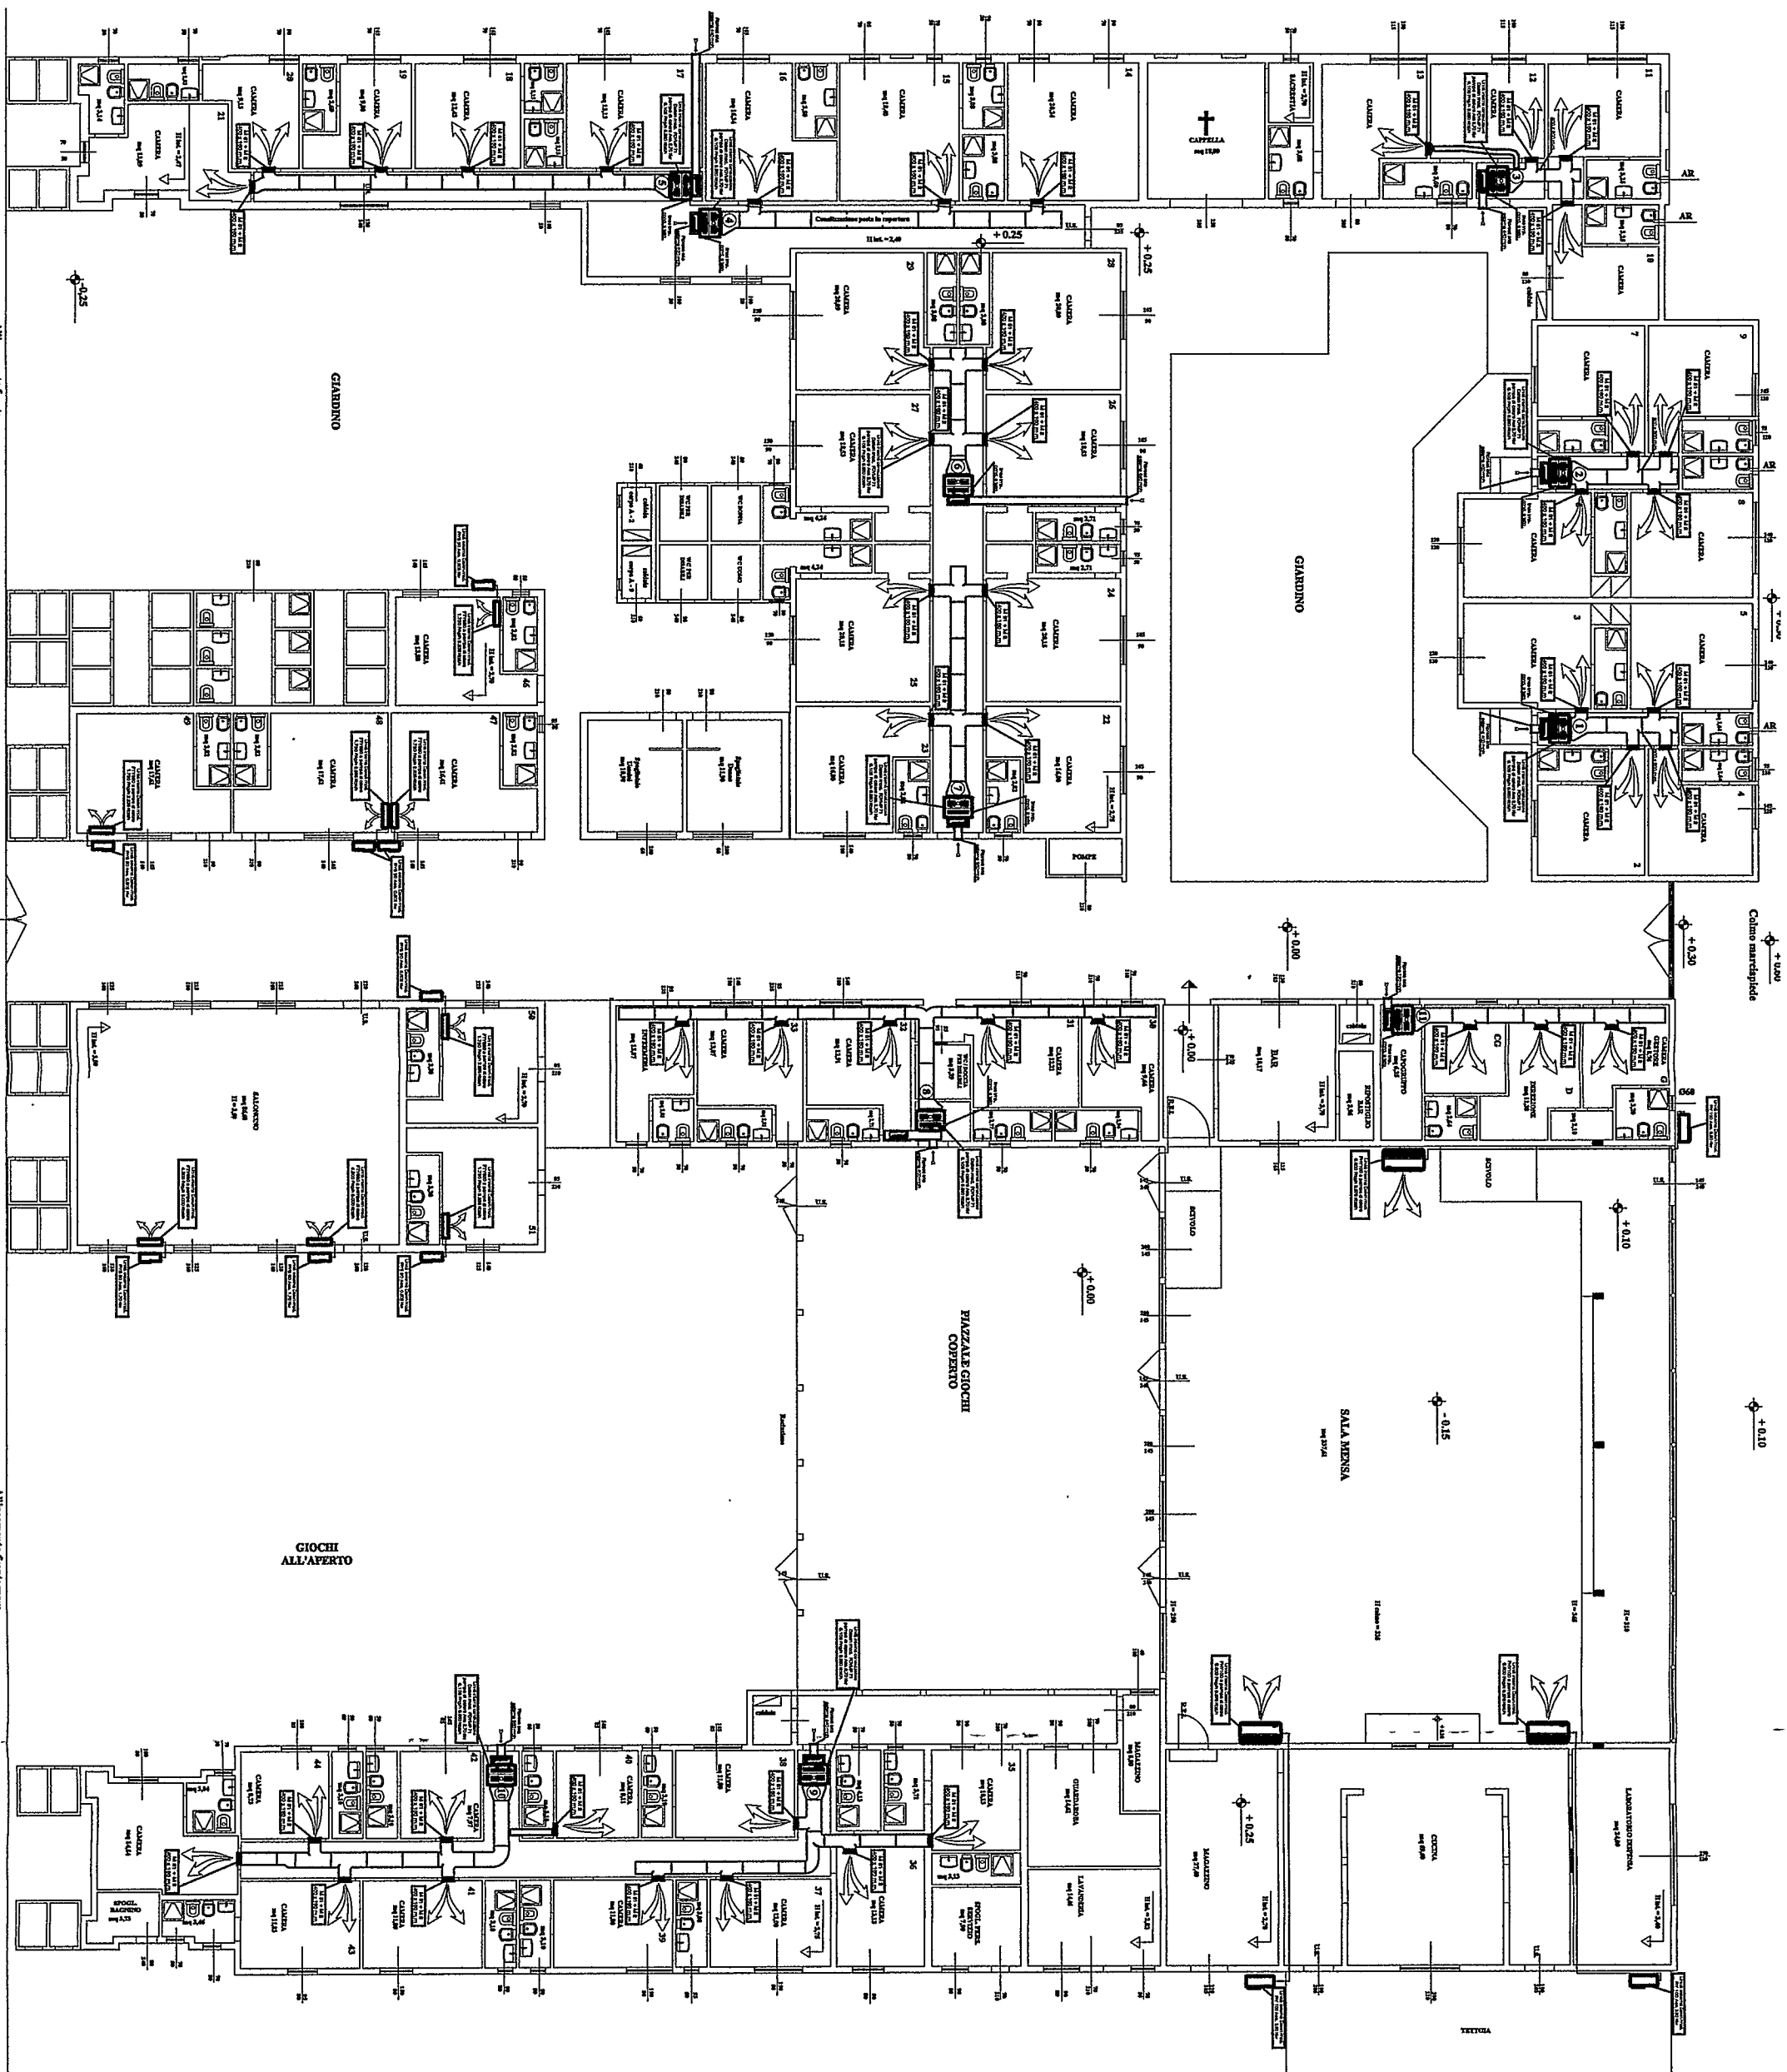

**Allineamento fronte mare
(Recluzione invernale)**

**Allaccamento fronte mar
(Reclinazione invernale)**

LIVRE CONCESSIONE

